

Váš dopis zn. č.32070
Ze dne 6.února 2023
Naše zn. 09431/2023-SŽ-OR OVA-OPS
Listů/příloh 2/4

Vyřizuje Ing. Bohumil Šponar, MBA
Mobil +420 725 856 980
E-mail Sponar@spravazeleznic.cz

Datum 3. března 2023

Signal projekt, s.r.o.,
Ing. Pavla Bohmová
Videňská 546/55
639 00 Brno

E: bohmov@signalprojekt.cz

Vyjádření k existenci sítí

Na základě předložené žádosti Správa železnic, státní organizace, Oblastní ředitelství Ostrava (dále jen „Správa železnic.“ a „OR Ostrava“),

Vyjádření k existenci sítí

pro stavbu:

Zvýšení bezpečnosti na přejezdu v km 94,356 (P7953) trati Brno - Vlárský průmysk

Ve Vámi definovaném úseku žel. trati Brno – Vlárský průmysk v žel. km 92,760 – 95,800 se nachází inženýrské sítě Správy železnic. Níže Vám zasíláme jednotlivá stanoviska správců sítí.

1. Správa elektrotechniky a energetiky Olomouc (SEE Olomouc)

/p. Karla Čepeláková, T: 972 741 200, E: Cepelakova@spravazeleznic.cz/

- Při realizaci Vámi plánovaných vyznačených zemních prací dojde ke styku (souběhu, křížení) s drážními elektroenergetickými zařízeními a jejich součástmi, která jsou chráněna ochranným pásmem dle §46 - zákona č.458/2000Sb. v platném znění - viz vyjádření SEE č.j. 182/2023-SEE ze dne 9.2.2023 – (příloha č.1). Kabely ve správě SEE jsou orientačně zakresleny v příložených situacích.

2. Správa sdělovací a zabezpečovací techniky Olomouc (SSZT Olomouc)

/Ing. Janka Hojgrová, M: 725 344 876, E: Hojgrova@spravazeleznic.cz/

- V dané oblasti se nachází kabelové trasy ve správě SSZT Olomouc. Kabely SSZT Olomouc jsou zakresleny informativně v příložených situacích (příloha č.2). Objednávku na přesné vytyčení jejich polohy zašlete v předstihu 14 dnů na naši adresu, pro urychlení je možné poslat e-mailem E: hojgrova@spravazeleznic.cz. V objednávce uveďte č. j. tohoto vyjádření. Nejméně 15 dnů před zahájením prací předložte kopii objednávky a toto vyjádření vedoucímu provozního střediska p. Josefu Slavíkovi, M: 606 038 347, který Vám zajistí vytyčení. Splatnost vydané faktury je 14 dní od vystavení
- Podmínkou umístění stavby je nutnost zabezpečení kabelové trasy, která je v blízkosti plánovaných stavebních prací a mohlo by dojít k poškození těchto kabelů poježděním stavebních mechanismů. Nedodržení těchto podmínek je hrubým porušením právní povinnosti dle zák. 266/1994 Sb. o dráhách.

3. Správa pozemních staveb (SPS)

/p. Ondřej Jaroš, M: 725 432 161, E: JarosO@spravazeleznic.cz/

- Ve vyznačeném zájmovém území se nacházejí podzemní vedení a zařízení (PVaZ) ve správě SPS OR Ostrava, část Olomouc-vodovodní přípojka se studnou, splašková kanalizační přípojka se žumpou (příloha č.3). Při projektování a realizaci je nezbytné dodržení ČSN 73

6005 „O prostorovém uspořádání sítí technického vybavení“ a respektování ochranných pásem PVaZ. Tyto inženýrské sítě náleží k objektu ve správě SPS OŘ Ostrava, část Olomouc.

4. Centrum telematiky a diagnostiky (CTD)

/Dipl. technik Jiří Sládek, T: 972 322 566, M: 725 122 904, E: SladekJ@spravazeleznice.cz/

- Při realizaci akce dojde ke styku s telekomunikačním vedením (TK, DOK, HDPE trubky) v majetku Správy železnic, státní organizace, které je chráněno ochranným pásmem dle § 102 zákona č. 127/2005 Sb. o elektronických komunikacích, viz vyjádření ČD Telematika č. j. 1202302698 ze dne 7. 2. 2023 (*příloha č.4*).
- Požadujeme před stavbou objednat u ČD Telematika vytyčení těchto kabelů a v případě, že by stavbou došlo k přiblížení k jejich trasám, je nutné projednat způsob jejich ochrany s majitelem, tj. Správa železnic, státní organizace, Centrum telematiky a diagnostiky dle platných Všeobecných podmínek pro kabely Správy železnic.
- Trasy kabelů včetně případných ochranných opatření požadujeme zpracovat do dokumentace v dalším stupni a tu předložit na Správu železnic, Centrum telematiky a diagnostiky a ČD-Telematika k odsouhlasení.

5. ČD-Telematika a.s. (ČD-T)

/Jana Taťáková, M: 702 153 399, E: Jana.Tatakova@cdt.cz/

- V zájmovém území se nachází trasa: DOK (SŽ), TK (SŽ) a HDPE trubka (SŽ) viz vyjádření č.j. 1202302698 ze dne 7. 2. 2023 (*příloha č.4*). Přesnou polohu kabelů je nutné vytyčit. Kontaktní osoba p. Miroslav Nuc, M: 724 106 290
- Nutno dodržet všeobecné podmínky Správy železnic.



Ing. Jiří Macho
04.03.2023 11:53
Podepsáno elektronicky

Ing. Jiří MACHO

ředitel Oblastního ředitelství Ostrava

Přílohy

Příloha č. 1 - Vyjádření SEE, OŘ Ostrava, č. j. 182/2023-SEE ze dne 9.2.2023

- Vyjádření
- Zákes kab silnoprdu a kab 6kV (zip formát)

Příloha č. 2 - Informační zákes zabezpečovacích kabelů ve správě SSZT, OŘ Ostrava

- Situace kabelové trasy km 93,7 – 96,1
- Situace kabelové trasy v km 92,8 – 93,5

Příloha č. 3 - Informační zákes inženýrských sítí ve správě SPS, OŘ Ostrava

- Situace kanalizace, vodovodní přípojka, studna
- Situace žumpa

Příloha č. 4 - Vyjádření ČD-Telematiky, a.s., č. j. 1202209509 ze dne 5. 5. 2022

- Vyjádření
- Situace

Ověřovací doložka změny datového formátu dokumentu podle § 69a zákona č. 499/2004 Sb.

Doložka číslo: 3451924

Původní datový formát: application/pdf


UUID původní komponenty: 29ce811c-f6da-41b4-98f4-f4ff1673f147

Jméno a příjmení osoby, která změnu formátu dokumentu provedla:

System ERMS (zpracovatel dokumentu Bohumil ŠPONAR)

Subjekt, který změnu formátu provedl: Správa železnic, státní organizace

Datum vyhotovení ověřovací doložky: 03.03.2023 11:13:01

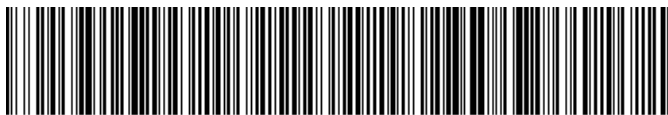

b3f34306-c29f-465c-828b-9388655aa86f

Vyjádření k existenci sítí a drážním energetickým zařízením Správy železnic, státní organizace, Oblastního ředitelství Ostrava - Správy elektrotechniky a energetiky Olomouc

Ev.č. 182/2023-SEE

Stavba: **Zvýšení bezpečnosti na přejezdu v km 94,356 (P7953)
trati Brno – Vlárský průsmyk**

Stupeň: síť

Zpracovatel: Čepeláková Karla, **T:** +420 972 741 200, **E:** Cepelakova@spravazeleznic.cz

Při realizaci Vámi plánovaných vyznačených zemních prací **dojde** / ~~nedojde~~ ke styku (souběhu, křížení) s drážními elektroenergetickými zařízeními a jejich součástmi, která jsou chráněna ochranným pásmem dle §46 - zákona č.458/2000Sb. v platném znění.

Jedná se o:

- | | |
|--|---|
| – podzemní vedení: | nn ☒ , nn DOÚO, ON ☐ , vn 3kV DC ☐ , vn 6kV ☐
vn 22kV ☐ , vvn 110kV ☐ , uzemnění ☐ ,
optická síť ☐ |
| – nadzemní vedení kabelové: | nn ☐ , vn 6kV ☐ , vn 22kV ☐ , |
| – nadzemní vedení (bez izolace): | vn 3kV DC ☐ , vn 25kV AC ☐ , vvn 110 kV ☐ , |
| – nadzemní vedení (se základní izolací): | vn 22kV ☐ , |
| – elektrické stanice: | venkovní ☐ , stožárové ☐ , kompaktní a zděné ☐ |

Doplňující připomínky:

- **Požadujeme respektovat ochranné pásmo výše uvedených sítí a energetických zařízení ve správě OŘ Ostrava, SEE Olomouc dle §46 zákona č.458/2000Sb. v platném znění.**
- **Při souběhu a křížení respektovat ČSN 736005 a výše uvedené podmínky.**
- **Přílohy sdělení k sítím – Polohopisy kabelových tras a el. zařízení v příložených situacích jsou pouze informativní, je nutné jejich vytýčení !**

Kontaktní osoby pro vytýčení sítí:

- | | |
|-------------------------------------|---|
| 1. Martin Beran , OE Hulín, | T: 725 392 907, E: BeranMa@spravazeleznic.cz |
| 2. Ondřej Ocetek , OE Hulín, | T: 607 006 200, E: OcetekO@spravazeleznic.cz |

Kontaktní osoby správce dotčených sítí:

Pavel Šuráň (Suran@spravazeleznic.cz, 725 482 259) - mistr SP, OE Hulín, prac. Kunovice

Všeobecné podmínky :

Podmínky pro provádění prací v ochranných pásmech silnoprůdých a sdělovacích kabelů, nadzemních vedení a energetických zařízení ve správě Správy železnic, státní organizace, OŘ Ostrava, Správy elektrotechniky a energetiky Olomouc (dále jen SEE) :

Při provádění zemních prací, které mohou ohrozit podzemní vedení vn, nn, místní optické sítě a zařízení SEE, vč. prací v blízkosti těchto vedení a zařízení, je Vaše organizace povinná učinit veškeré opatření, aby nedošlo k poškození vedení a zařízení stavebními pracemi, zejména tím, že zajistí:

- a. před zahájením zemních prací vyznačení polohy odborným vytyčením podzemních vedení vn, nn, místní optické sítě a zařízení Správy železnic přímo na staveništi pracovníkem SEE. Viz. výše uvedené kontakty. Vytyčení je prováděno na základě objednávky. Objednávka bude adresována Správě železnic, státní organizaci, Praha 1, Nové Město, Dlážděná 1003/7, PSČ 110 00. Příjemce objednávky Správa železnic, státní organizace, Oblastní ředitelství Ostrava, Muglinovská 1038/5, 702 00 Ostrava. Rozsah prací a předpokládané náklady objednávky bude upřesněn s kontaktním zaměstnancem SEE pro vytyčení, dle aktuálních sazeb organizace OŘ Ostrava.
- b. při zemních pracích je zakázáno snižovat nebo zvyšovat krytí (hloubku uložení) zemních kabelů a základů
- c. uvědomění organizace, která vydala toto vyjádření, o zahájení stavebních prací nejméně 15 dnů předem.
- d. prokazatelné seznámení pracovníků, kteří budou provádět práce, s polohou tohoto vedení /zařízení/.
- e. upozornění organizace provádějící zemní práce na možnou polohovou odchylku uloženého vedení od výkresové dokumentace.
- f. aby stavební objekt nebyl postaven nad kabelovým vedením nn, vn, místní optické sítě, ani v ochranném pásmu 1 m na každou stranu od vnějšího pláště kabelu.
- g. upozornění pracovníků, aby dbali při pracích v těchto místech největší opatrnosti a nepoužívali zde nevhodné nářadí a ve vzdálenosti 1,5m po každé straně vyznačené trasy, aby nepoužívali žádných mechanizačních a hloubících strojů a dodržovali platné bezpečnostní pokyny.
- h. při souběhu a křížení s kabely Správy železnic dodržení platných norem ČSN, TNŽ a předpisů Správy železnic, státní organizace apod. Při vzniku křížení s kabely nn, vn a místní optické sítě je nutné provádět nejen vytrasování, ale i hloubkové zaměření trasované kabelizace SEE.
- i. aby odkryté podzemní vedení vn, nn, místní optické sítě /zařízení/ bylo řádně zabezpečeno proti poškození.
- j. aby organizace provádějící zemní práce zhutnila zeminu pod kabelem před jeho zakrytím /záhozem/.
- k. aby organizace provádějící zemní práce vyzvala správce SEE k provedení kontroly před zakrytím kabelizace, k ověření, zda není dotčené vedení /zařízení/ viditelně poškozeno.
- l. aby bylo hlášeno ukončení stavby.
- m. aby byly dodrženy podmínky ochranného pásma stanovené zákonem 458/2000 Sb. v platném znění.
- n. při pracích v ochranném pásmu kabelů a vedení vn a vvn, je nutné, aby byl daný kabel v bezpečném (vypnutém) stavu. Se správcem el. zařízení vn, vvn je nutné činnost předem projednat a domluvit termín napěťové výluky.
- o. po dobu prací zapanelování tras zemních kabelů vn, vvn, na všech místech přejíždění stavební a dopravní technikou. Zákaz skladování materiálu a techniky na trase zemních vn, vvn kabelů. Požadujeme zachování snadného přístupu vč. techniky - ke kabelovým trasám všech napětí a zařízením ve správě SEE a to zejména z provozních důvodů (oprava, údržba, provozuschopnost).
- p. ohlásí neprodleně každé poškození výše uvedených energetických zařízení SEE a jejich součástí, zejména podzemních kabelových vedení vn, nn, místní optické sítě a to na elektrodispečink SEE v Přerově.

Kontakty na ED Přerov, elektrodispečer I : +420 972 025 506

Kontakty na ED Přerov, elektrodispečer II : +420 972 025 507

Nedodržení těchto podmínek je hrubým porušením právní povinnosti dle zákona o drahách č. 266/1994 Sb.


Toto vyjádření pozbývá platnosti spolu s územním rozhodnutím – stavebním povolením. Při žádosti o změnu nebo prodloužení územního rozhodnutí /stavebního povolení/ je nutno žádat o nové vyjádření o existenci sítí a drážním energetickým zařízením SEE.

Platnost vyjádření: **9.2.2025**

Ing. Tomáš Raška
přednosta
Správy elektrotechniky a energetiky
Oblastní ředitelství Ostrava

Přílohy

Zákres silnoprůdu

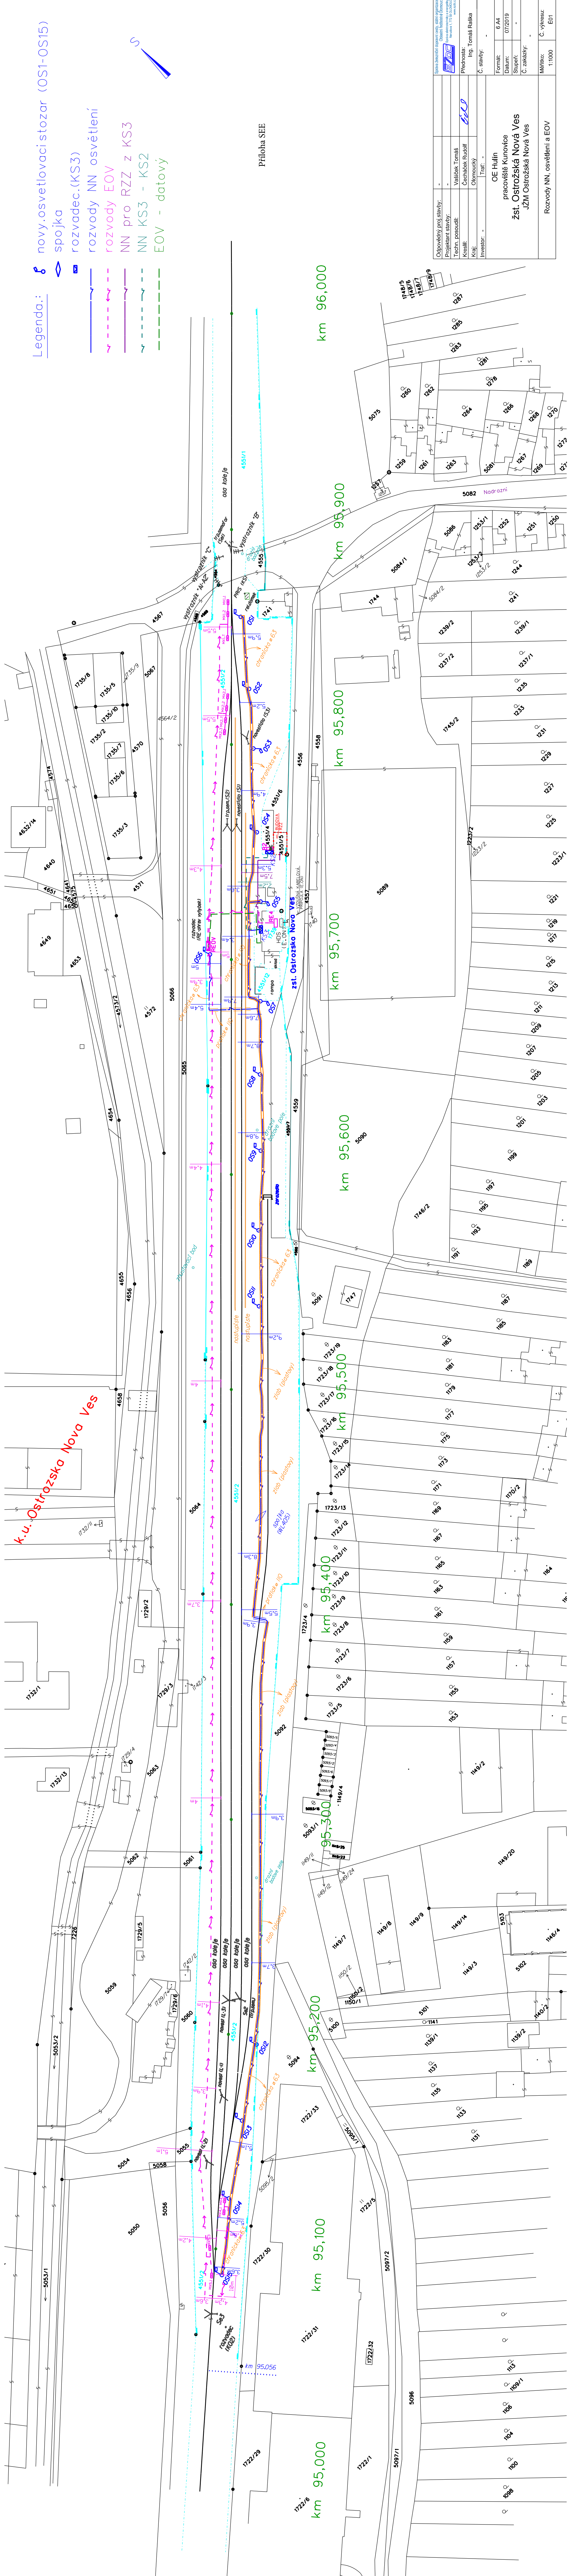

- Legenda:
- nový osvětlovací stozar (OS1-OS15)
 - spojka
 - rozvadec (KS3)
 - rozvody NN osvětlení
 - rozvody EOVS
 - NN pro RZZ z KS3
 - NN KS3 - KS2
 - EOVS - datový

Příloha SEE

Odpovědný projektant:	-
Projektant stavby:	Vašíček Tomáš
Techn. posouzení:	Čecháček Rudolf
Kraj:	Olomoucký
Investor:	-
Titul:	-
Č. stavby:	-
Přednost:	Ing. Tomáš Raska
Formát:	6 A4
Datum:	07/2019
Stupeň:	-
Č. zakázky:	-
Měřítko:	Č. výkresu: E01



příloha SEE




Příloha SEE



Číslo	Staničení	Druh, směr odbočení pol. výměn.	Tvar úhel křižení	Závěr	Druh pražců	Přestavník	Závorník	Vzdálenost námezníků	Stavěno	Poznámka
1	95,875 00	JLI	T 6°	hákový	dřevo				ústředně	
2	95,847 94	JPP	T 6°	— —	oc				— —	
3	95,833 90	JPI	A 6°	— —	— —	—	—		místně	
4	95,450 10	JPP	A 6°	— —	— —	—	—		— —	
5	95,117 27	JPP	T 5°	— —	železo				ústředně	
6	95,090 21	JLI	T 6°	— —	— —				— —	

Příloha SPS

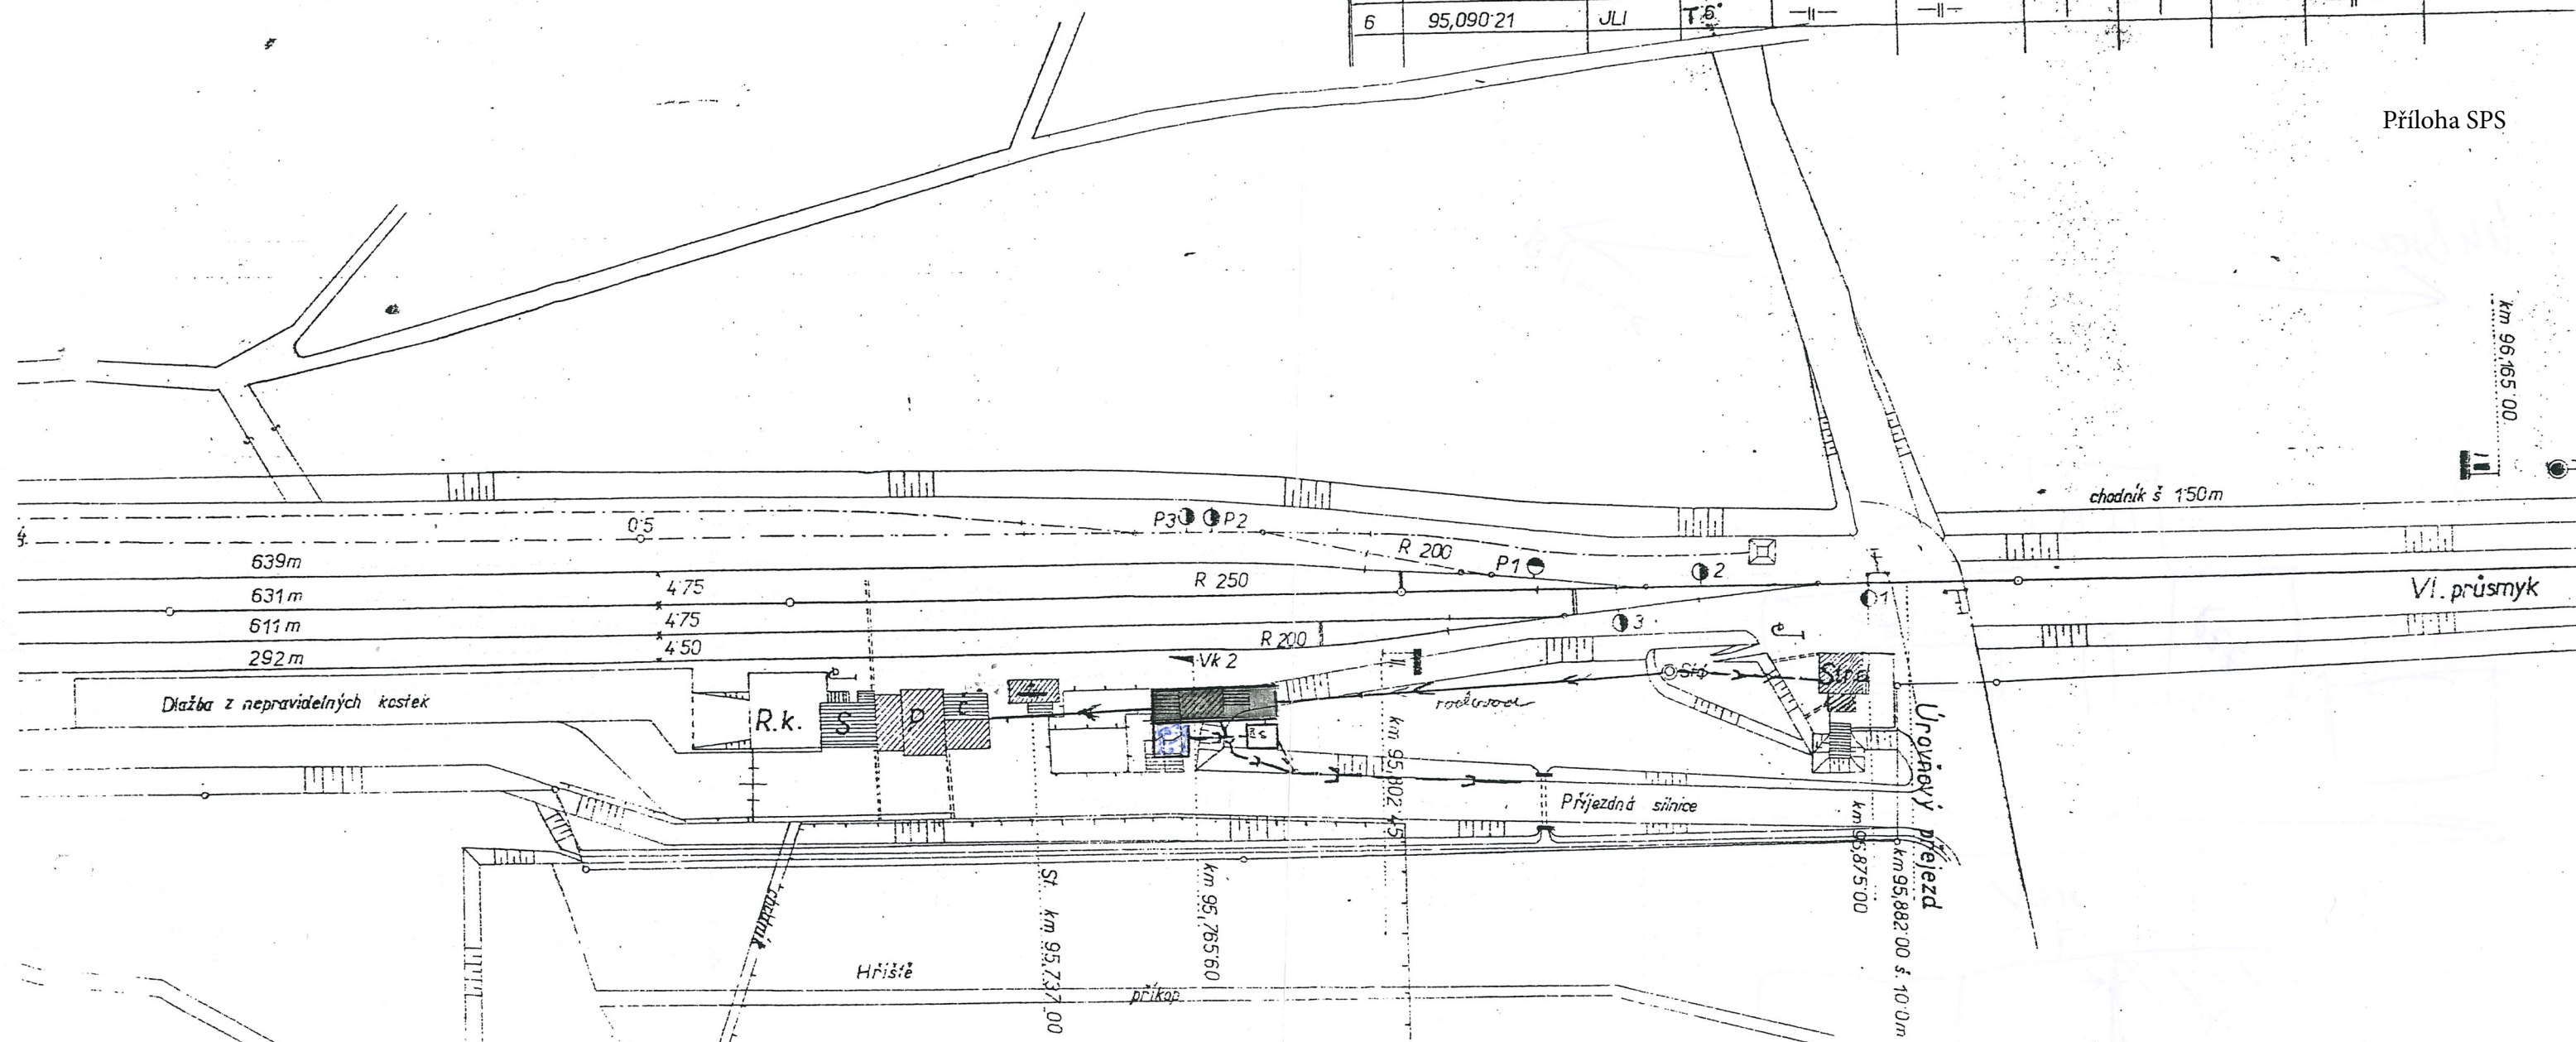


958

959

Staničení a popis výhybek

Číslo	Staničení	Druh, směr odbočení pol. výměn.	Tvar úhel křižení	Závěr	Druh pražců	Přestavník	Závorník	Vzdálenost námezníků	Stavěno	Poznámka
P1	95 821 59	OPp	A 6°	hákový	železo	—	—		místně	
P2	95 768 25	JPI	A 6°	— —	dřevo	—	—		— —	
P3	95 762 34	JPP	A 6°	— —	železo	—	—		— —	
P4	95 174 90	OPi	A 6°	— —	— —	—	—		— —	
P5	95 172 91	JLI	A 6°	— —	dřevo				ústředně	
P6	95 118 47	JLI	A 6°	— —	železo				— —	

SITUACE 1:1000

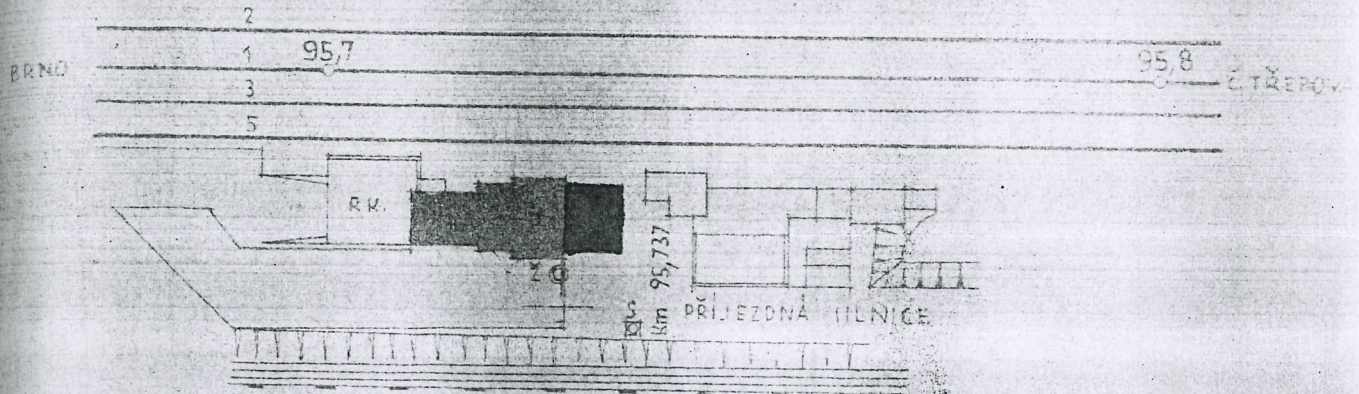

Schválené
 spisem č. 1024/56 ze dne 29. VI. 1956
 Název: drahy:

Schváleno příslušnou částí schvá.
 (zruš) správu
 dokumentace.


Správa: 2

Příloha: 2


28. V. 56 ATM
 28. V. 56 ATM
Jug. Leck...

OŠTROŽKA NOVA VEC
 PŘÍJÍMACÍ BUDOVA


23 KVETEN 56

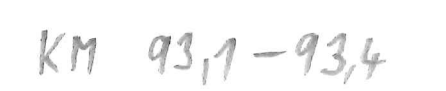

Okres : Uherské Hradiště , Hodonín		GEOMETRA	
Objednatel : SIGNALBAU a.s. ul. Chystské 60/4a PŘEROV		zeměměřičské kancelář s.r.o. Kyjov	
Obec , katastrální území : Mlýnské , Kvačice , Mikoláš		tel. 518 / 511 666	
Ostrožské Předměstí		Kontrolní	Ing. J.KRST
PS 01 Rekonstrukce SŽV v řst. Uherský Ostroh a TZS 05 05 Elektrický okruh v ýst. Uherský Ostroh (BOV)		Zpracoval	J.Dudešek
trati Brno – Bylnice (km 99,770 – km 93,931, km 94,680)		Číslo zakázky	234/2007
(1.etapa)		Datum	leden 2008
Geodetické zamerení – skutečné provedení stavby		Souř. systém	S – JTSK
		Výškový systém	Bpv
		Měřítko	1 : 500

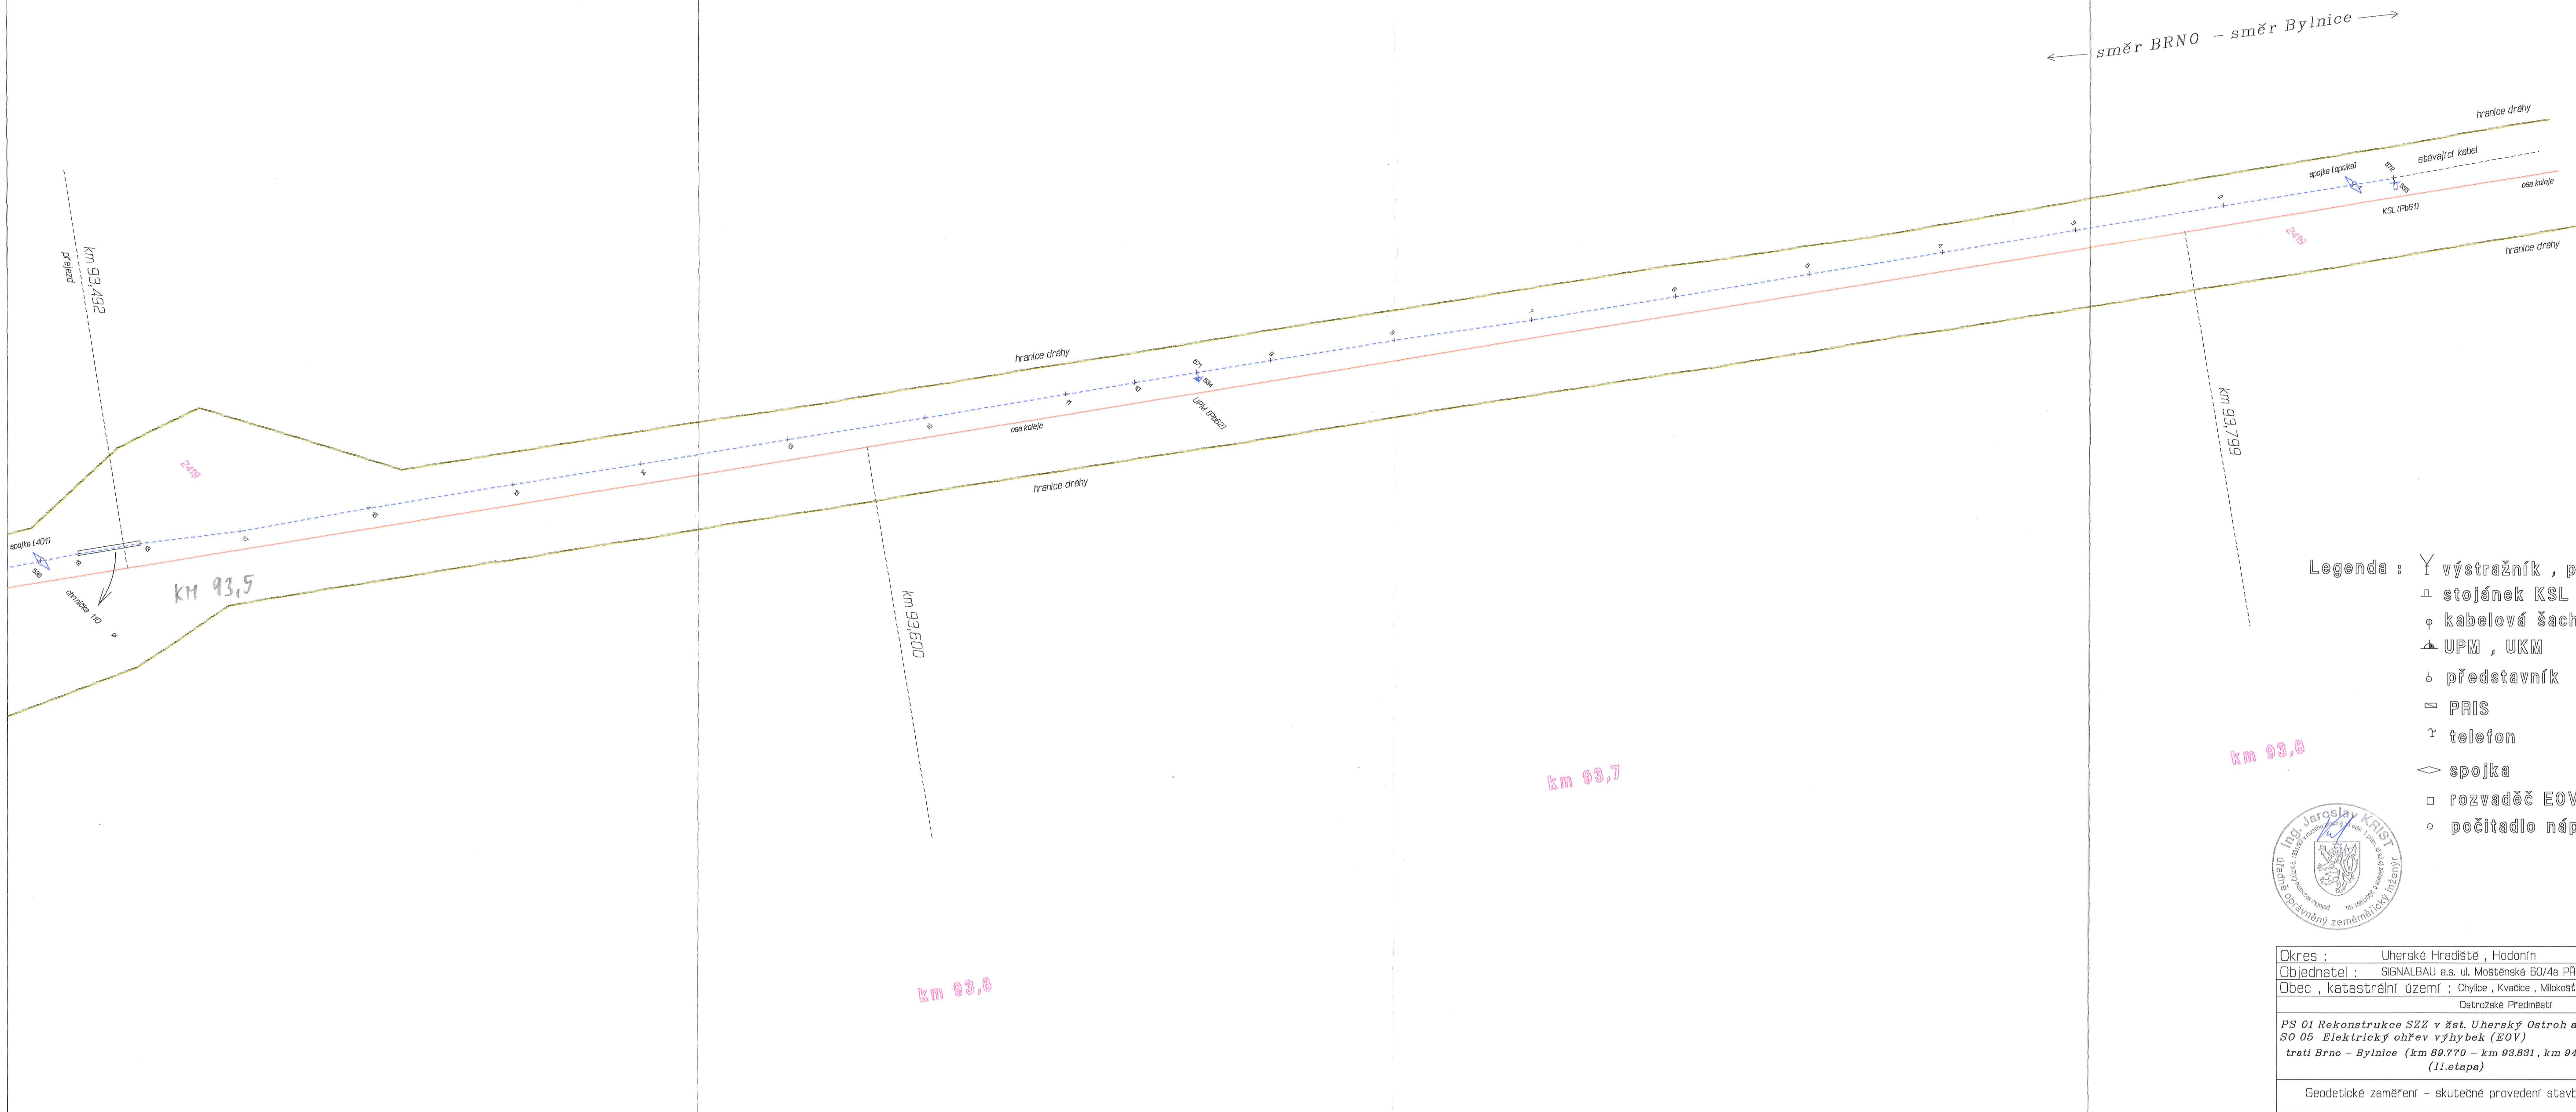

- Legenda :
- Y výstražník , předzvěst
 - stojánek KSL
 - φ kabelová šachta (ROMOLD)
 - UPM , UKM
 - ó představník
 - PRIS
 - telefon
 - spojka
 - rozvaděč EOY
 - počítadlo náprav (PN)

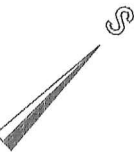

Okres :	Uherské Hradiště , Hodonín	GEOMETRA	
Objednatel :	SIGNALBAU a.s. ul. Mostenská 60/4a PŘEROV	zeměměřická kancelář s.r.o. Kyjov	
Obec , katastrální území :	Chylov , Kvačice , Mlýnský	tel. 518 / 611 666	
Odstrožské Předměstí		Kontroloval	Ing.J.KRIST
PS 01 Rekonstrukce SZZ v žst. Uherský Ostroh a TZZ		Zpracoval	J.Dudešek
SO 05 Elektrický obřev výhybek (EOV)		Číslo zakázky	234/2007
třetí Brno - Bylnice (km 89,770 - km 93,831, km 94,860)		Datum	leden 2008
(11.etapa)		Souř. systém	S - JTSK
Geodetické zaměření - skutečné provedení stavby		Výškový systém	Bpv
		Měřítko	1 : 500




Objednatel: SIGNALBAU a.s. Přerov Moštěnská 60/4a		GEOMETRA zeměměřická kancelář s.r.o. Masarykovo nám. 63 - 69701 Kyjov tel.: 518 611 666	
Rekonstrukce SZZ v žst. Ostrožská Nová Ves traf Brno - Bylnice PS Olv km 93,840-98,200- letopa		Zpracoval:	J. Dudašek
		Ověřil:	Ing. Krist
Skutečné provedení stavby		Č. zakázky:	30/2007
		Datum:	červenec 2007
2.		Souř. systém:	S - JTSK
		Výšk. systém:	Bpv
		Měřítko:	1:1000

KM 94,5 - 95,3

žst. Ostrožská Nová Ves

Příloha SSZT

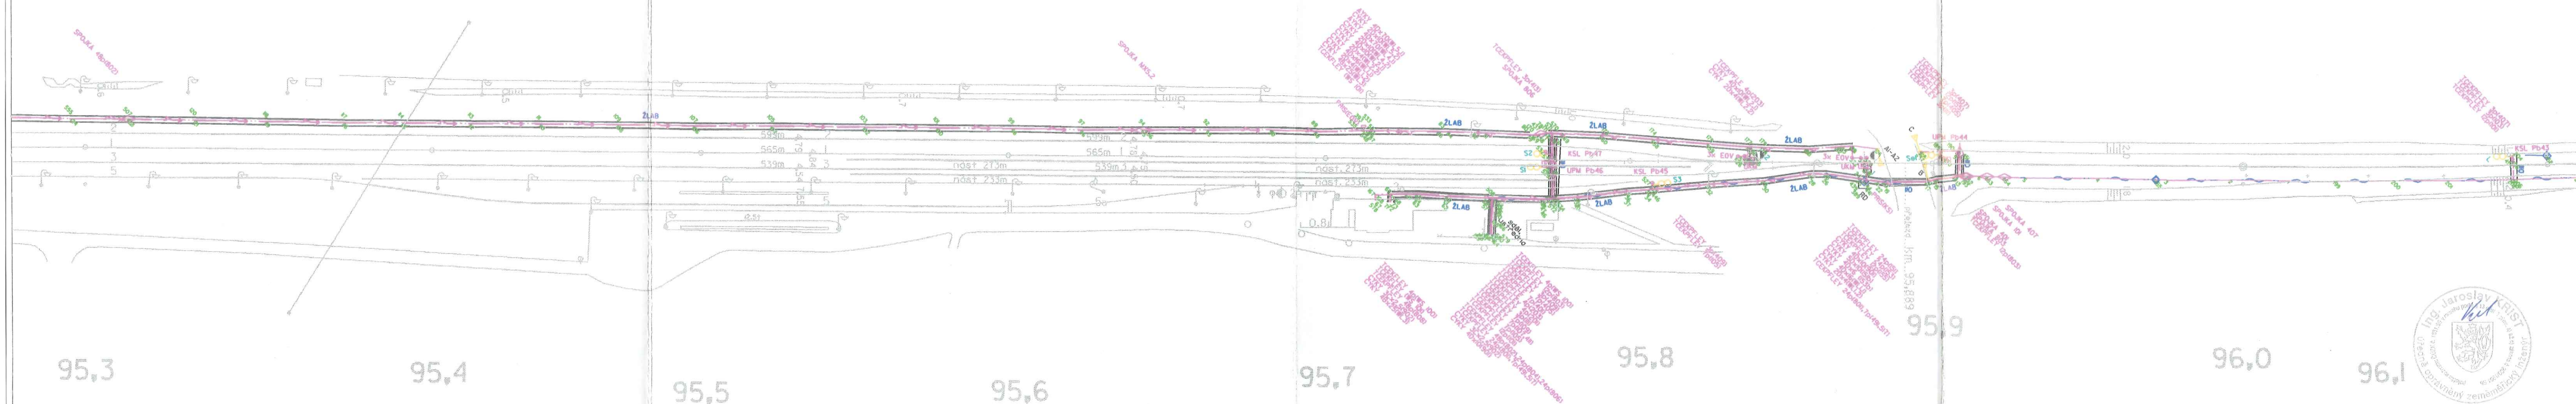

Objednatel: SIGNALBAU a.s. Přerov Moštěnská 60/4a		GEOMETRA zeměměřická kancelář s.r.o. Masarykovo nám. 63 - 69701 Kyjov tel.: 518 611 666	
Rekonstrukce SZZ v žst. Ostrožská Nová Ves traf Brno - Bynčice PS 01 v km 93,840-98,200- letapa		Zpracoval:	J. Dudašek
		Ověřil:	Ing. Kríst
		Č. zakázky:	30/2007
		Datum:	červenec 2007
Skutečné provedení stavby		Souř. systém:	S - JTSK
		Výšk. systém:	Bpv
		Měřítko:	1:1000

3.

km 95,3-96,1

Správa železnic, s.o.
Muglinovská 1038
702 00 Ostrava

Váš dopis zn.

ze dne

Číslo jednací 1202302698

Datum 7.2.2023

Vyřizuje Jana Taťáková

telefon +420 702 153 399

e-mail Jana.Tatakova@cdt.cz

Věc: **Vyjádření k existenci sítí elektronických komunikací v majetku a/nebo správě ČD - Telematika a.s. k zjištění informace bez úmyslu stavby.**

Název stavby: **Zvýšení bezpečnosti na přejezdu v km 94,356 (P7953) trati Brno - Vlárský průsmyk**

V zájmovém území určeném a vyznačeném žadatelem:

- **se nachází** prostředky sítí elektronických komunikací v majetku Správy železnic, státní organizace (ve správě CTD) nebo do něj zasahuje ochranné pásmo těchto sítí

Ochranné pásmo sítí elektronických komunikací určuje §102 zák. č. 127/2005 Sb., o elektronických komunikacích.

Vyjádření pozbývá platnosti dne 7.2.2024

Všeobecné podmínky ochrany:

Vyjádření je platné pouze pro získání **informací o výskytu sítí elektronických komunikací** v majetku a/nebo správě společnosti ČD - Telematika a.s. v zájmovém území určeném a vyznačeném žadatelem včetně stanoveného důvodu vyjádření.

Žadatel **není oprávněn** užít toto vyjádření k podání žádosti o vydání jakéhokoliv správního rozhodnutí či jiného rozhodnutí mající obdobný charakter podle zákona 183/2006 Stavební zákon. Pro již zmíněné účely je žadatel povinen **zažádat** ČD - Telematika a.s. o udělení **souhlasu se stavebními činnostmi prováděnými v blízkosti sítí elektronických komunikací** dle § 102 odst. 3 dle zákona č. 127/2005 Sb. o elektronických komunikacích, **s přesným zaznačením umístění stavby, stručným popisem rozsahu a způsobu provedení činností** a číslem jednacího tohoto vyjádření na příslušnou pobočku (kontakty naleznete na www.cdt.cz/cs/o-nas/informace-pro-stavebniky). Nedodržení této podmínky je hrubým porušením právní povinnosti podle zákona 183/2006 Stavební zákon, zákona 127/2005 Sb., o elektronických komunikacích a zákona 266/1994 Sb., o drahách.

Specifické podmínky Správy železnic, státní organizace:

Stavební objekty a provozní soubory zpracované do stupně dokumentace pro územní řízení týkající se sítě

www.cdt.cz

elektronických komunikací v majetku Správy železnic musí být v dalším stupni projektové dokumentace zpracovány v rozsahu daném vyhláškou č.146/2008Sb. a upřesněnou směrnicí Správy železnic 11/2006.
Činnosti na majetku Správy železnic uvedené již ve stupni dokumentace pro územní řízení musí být v souladu s technickými kvalitativními podmínkami staveb státních drah.

Další upřesňující podmínky:

V zájmovém území se nachází trasa TK (SŽ), DOK (SŽ), HDPE trubka (SŽ),
vytyčením.

přesná poloha se musí zjistit

Kontaktní osoba pro vytyčení: p. Nuc 724 106 290

Počet příloh: 1


ČD - Telematika a.s.
Pernerova 2819/2a
130 00 Praha 3


Žádost o vyjádření k existenci SEK je možné podávat elektronicky na vyjadreni.cdt.cz.

www.cdt.cz

ČD - Telematika a.s. | akciová společnost | Korespondenční adresa: Pod Táborem 369/8a | 190 00 Praha 9 | tel.: +420 972 225 555

Sídlo společnosti: Pernerova 2819/2a | 130 00 Praha 3 | IČ: 61459445 | DIČ: CZ61459445 | Vedená u Městského soudu v Praze, spisová značka B 8938

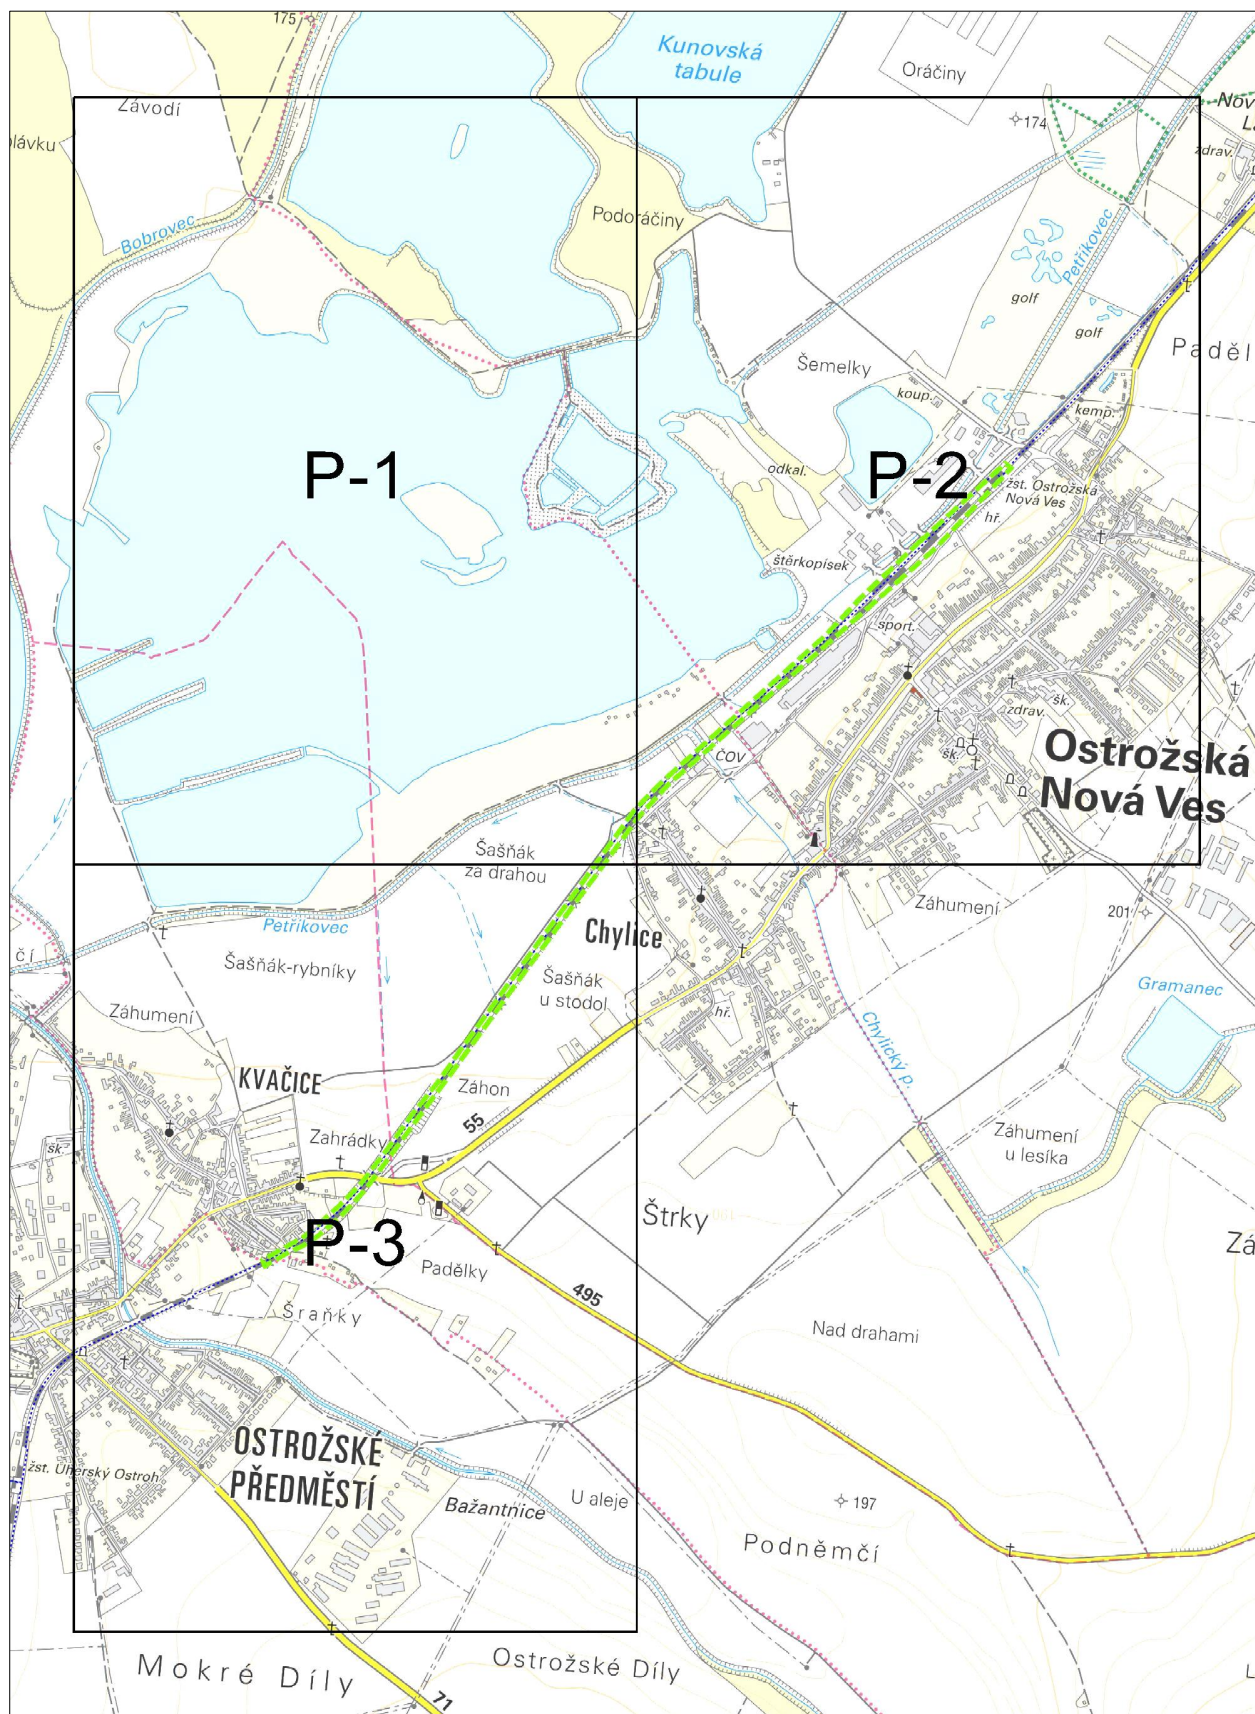

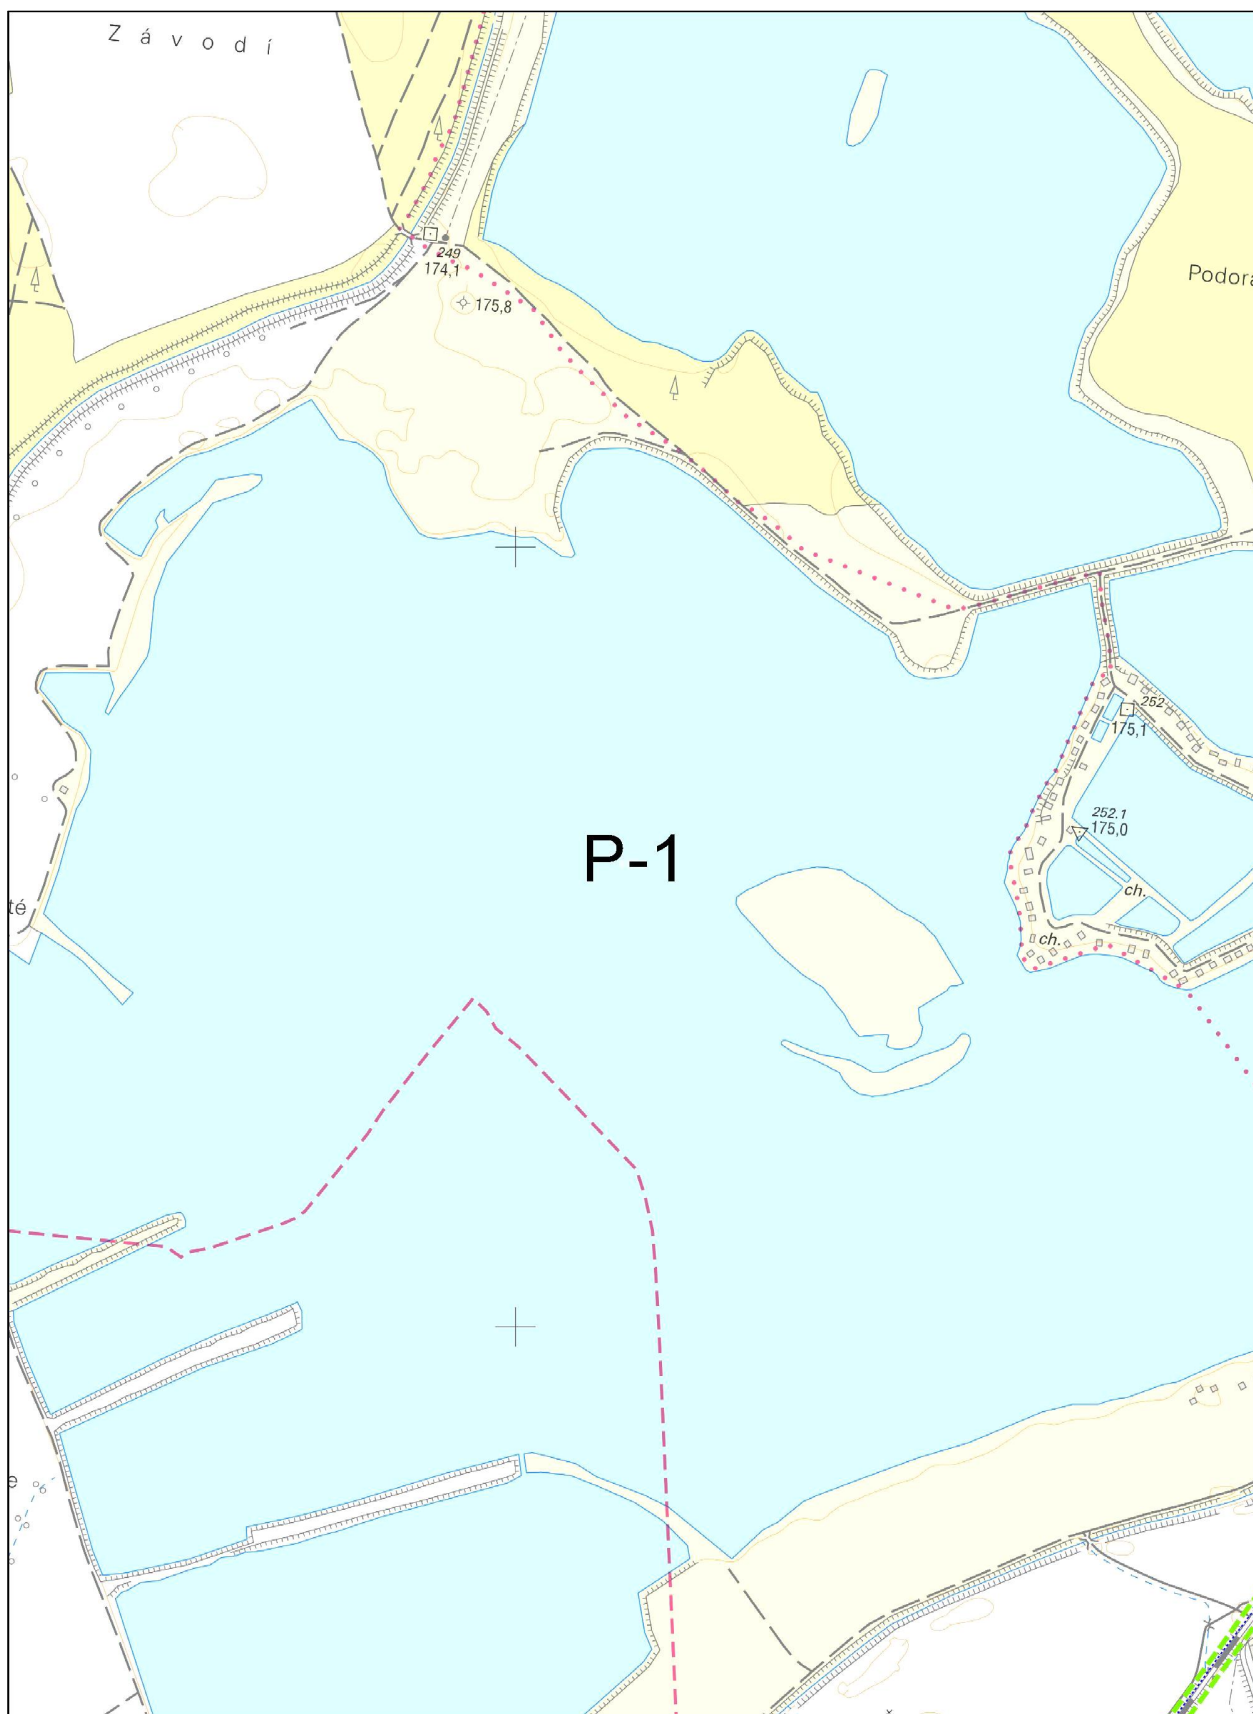



Příloha k vyjádření číslo jednací: 1202302698

Situace: 2/3


Podkladová data (c) ČUZK



www.cdt.cz

ČD - Telematika a.s. | akciová společnost | Korespondenční adresa: Pod Táborem 369/8a | 190 00 Praha 9 | tel.: +420 972 225 555

Sídlo společnosti: Pernerova 2819/2a | 130 00 Praha 3 | IČ: 61459445 | DIČ: CZ61459445 | Vedená u Městského soudu v Praze, spisová značka B 8938

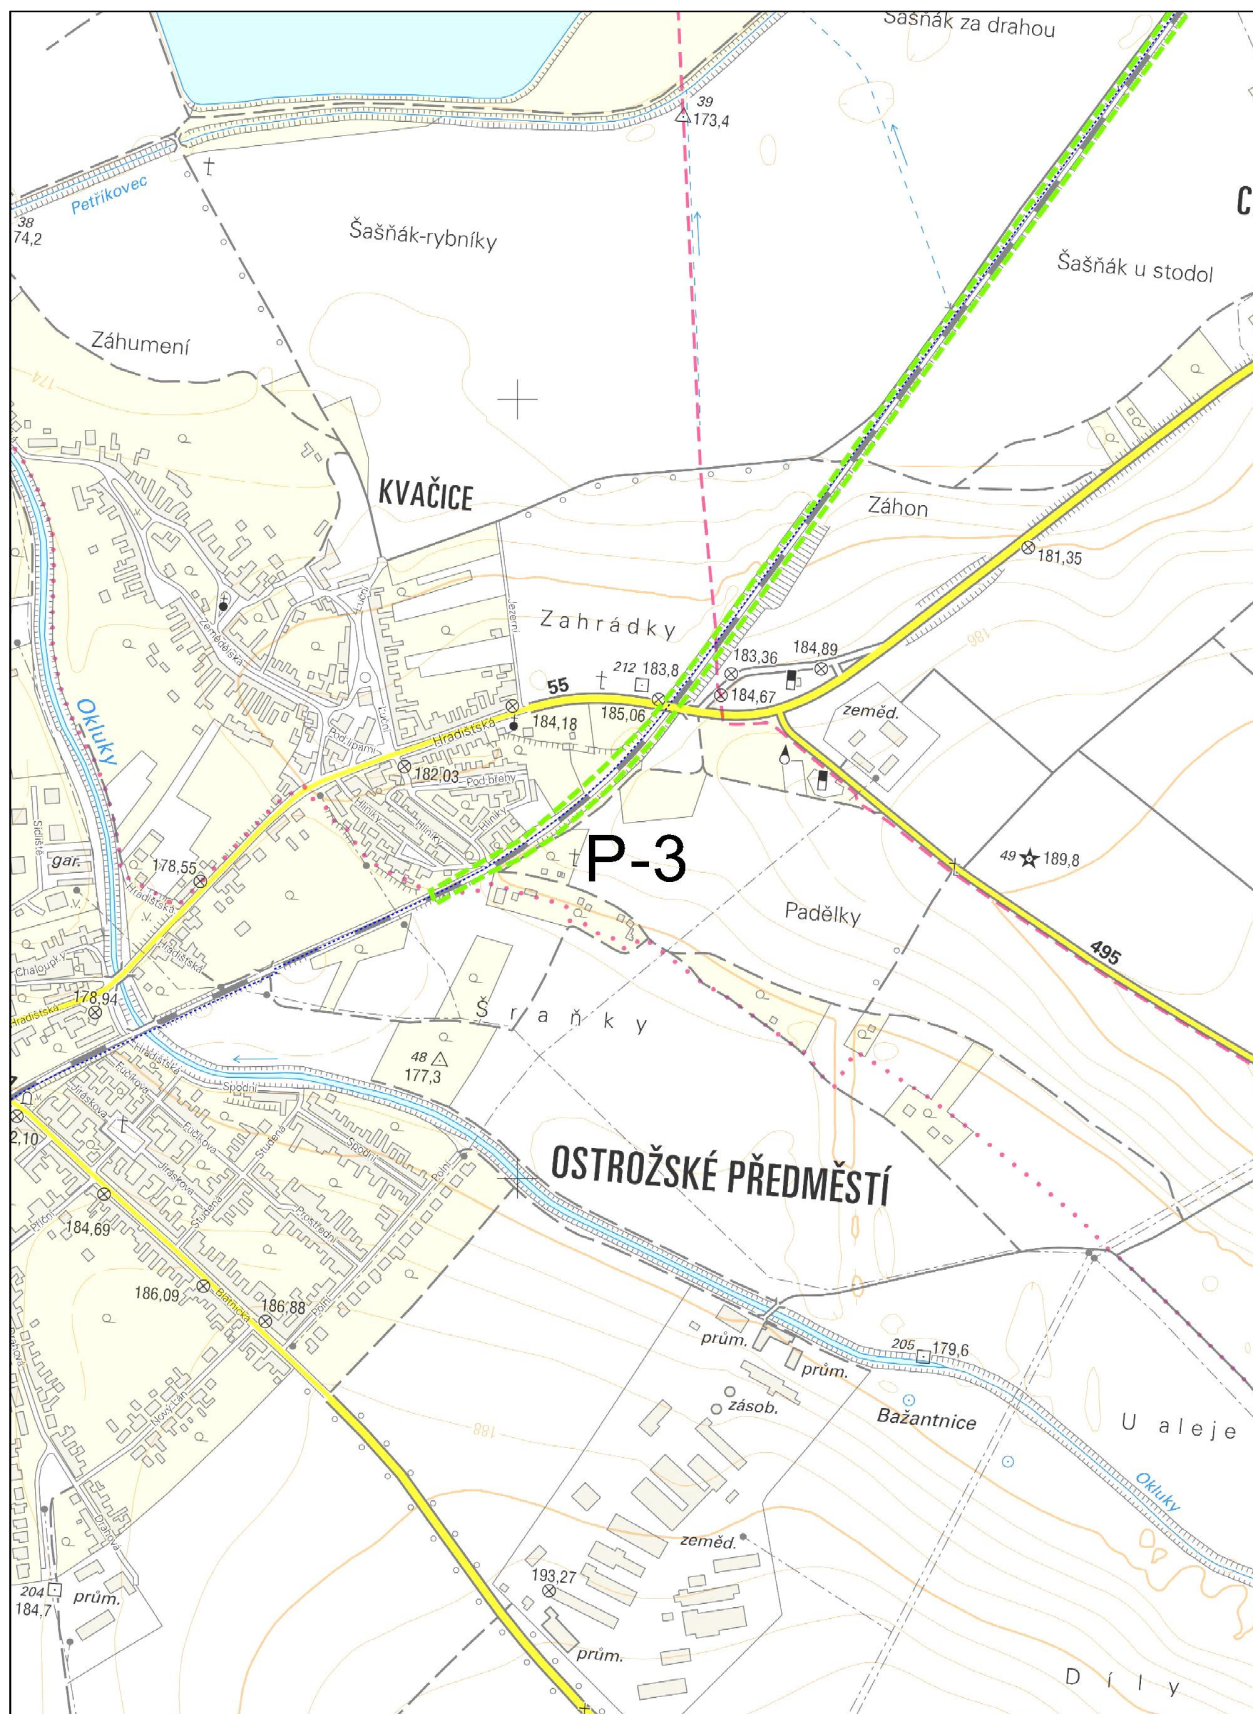

Všeobecné podmínky pro činnosti na kabelech (a v jejich blízkosti) v majetku Správy železnic, státní organizace (ve správě Správy železniční telematiky)

ČD - Telematika a.s. jako organizace udržující je na základě smluvního vztahu odpovědná za zajištění provozu, dohledu, servisu a údržby na zařízení telekomunikační infrastruktury Správy železnic, státní organizace ve správě Správy železniční telematiky (dále jen SŽT).

Stavebník pracující v blízkosti kabelového vedení, nebo manipulující s kabelovým vedením ve správě SŽT, je povinen učinit veškerá potřebná opatření tak, aby nedošlo k poškození nebo zhoršení kvality sítě elektronických komunikací a zařízení stavebními pracemi, zejména tím, že zajistí:

- aby projektová dokumentace byla zpracovaná dle platné legislativy. V polohopisných výkresech dokumentace je nutno uvádět železniční kilometry (jestliže se jedná o ochranné pásmo dráhy),
- aby činnosti na majetku ve správě SŽT uvedené již ve stupni dokumentace pro územní řízení byly v souladu s technickými kvalitativními podmínkami staveb státních drah, (do projektové dokumentace pro územní řízení je nutno zakreslit síť elektronických komunikací ve správě SŽT),
- pisemné vyrozumění organizaci udržující o zahájení prací, a to nejméně 15 dnů předem,
- aby před zahájením zemních prací bylo pracovníky ČD – Telematika a.s. (*kontakty naleznete na www.cdt.cz, sekce O nás – Informace pro stavebníky - Vytýčení trasy telekomunikačního vedení*) provedeno vytýčení polohy podzemní sítě elektronických komunikací a zařízení přímo ve staveništi (trase),
- prokazatelné seznámení pracovníků, kteří budou provádět práce, s polohou vedení (zařízení),
- upozornění organizace provádějící zemní práce na možnou odchylku uloženého vedení (zařízení) od polohy vyznačené ve výkresové dokumentaci,
- upozornění pracovníků, aby dbali při pracích v těchto místech největší opatrnosti a nepoužívali zde nevhodné nářadí, a také ve vzdálenosti nejméně 1,5m po každé straně vyznačené trasy vedení (zařízení) používali pouze ruční kopání,
- řádné zabezpečení odkryté podzemní sítě elektronických komunikací (zařízení) proti poškození, zcizení a řádné zajištění výkopů případně včetně osvětlení,
- odpovídající ochranu kabelů a ochranu kabelové trasy dle platných norem, pokud bude trasa kabelů pojižděna vozidly nebo stavební mechanizací,
- ochranu kabelů v místech, kde kabel vystupuje ze země (vstupy do budov, rozvaděčů, na sloupy, trasy kabelu na mostech a propustcích, apod.) a také kabelových vedení a závěrů v objektech,
- odpovídající ochranu příslušenství kabelových tras (ochranné a označující prvky, tzn. žlaby, chráničky, HDPE trubky, kabelové označovníky, markery, ...),
- aby organizace provádějící zemní práce zhutnila zeminu pod kabelem před jeho zakrytím po vrstvách (záhozem) a vyzvala ČD - Telematiku a.s. (*kontakty naleznete na www.cdt.cz, sekce O nás – Informace pro stavebníky - Vytýčení trasy telekomunikačního vedení*) k provedení kontroly před zakrytím kabelu, zda není vedení (zařízení) viditelně poškozeno a zda byly dodrženy příslušné normy a stanovené podmínky,
- aby nad kabelovou trasou a v jejím ochranném pásmu byl dodržován zákaz skládek, deponií materiálu, vysazování trvalých porostů a budování zařízení, která by znemožnila přístup ke kabelům. Bez souhlasu správce nesnižovat, ani nezvyšovat vrstvu zeminy nad kabelovou trasou,
- aby při křížení, příp. souběžích podzemní sítě elektronických komunikací byla dodržena ČSN 73 6005 „Prostorové uspořádání sítí technického vybavení“,
- aby při provádění zemních prací byla dodržena ČSN 33 2160 „Předpisy pro ochranu sdělovacích vedení a zařízení před nebezpečnými vlivy trojfázových vedení VN,VVN a ZVV a ČSN 33 2000-5-54-ed.3 „Uzemnění a ochranné vodiče“,
- neprodlené ohlášení každého poškození podzemní sítě elektronických komunikací a zařízení organizaci ČD - Telematika a.s. (telefonicky HELP DESK: +420 972 110 000),
- ohlášení ukončení stavby organizaci udržující, včetně správce a jeho pozvání ke kolaudačnímu řízení,
- aby při provádění prací byly respektovány podmínky vyplývající ze zákona o elektronických komunikacích č.127/2005 Sb., zákona o drahách č.266/1994 Sb. a stavebního zákona č.183/2006 Sb., včetně platných prováděcích vyhlášek.,
- provedení prací (včetně projektování) na síti elektronických komunikací (zařízení) organizací, jejíž pracovníci provádějící práce mají platné příslušné odborné oprávnění k práci na železničním telekomunikačním zařízení, dle zákona o drahách č.266/1994Sb., „Podmínky odborné způsobilosti“ výše uvedeného zákona a vyhl.č.101/1995 Sb., a příslušných výnosů Správy železnic, státní organizace (zejména Předpisem Zam 1). Toto (časově omezené) oprávnění lze získat složením příslušné odborné zkoušky u ředitelství Správy železnic, státní organizace,
- uzavření „Smlouvy o vynucené překládce podzemního komunikačního vedení“ se správcem kabelu (Správa železnic, státní organizace, Správa železniční telematiky, V Celnici 1028/10, 110 00 Praha 1) v případě, kdy je telekomunikační vedení (zařízení) položeno nebo jeho poloha změněna mimo pozemky Správy železnic, státní organizace,
- ověření výškového umístění vedení (zařízení) ručně kopanými sondami vzhledem k tomu, že správce neodpovídá za změny provedené bez jeho vědomí nad trasou vedení (zařízení).

Nedodržení těchto podmínek je hrubým porušením právní povinnosti podle zákona 127/2005 Sb., O elektronických komunikacích, zákona 266/1994 Sb., Zákon o drahách.

Případné rozpory nebo výjimky z jednotlivých ustanovení řeší správce, kterým je: Správa železnic, státní organizace, Správa železniční telematiky se sídlem Praha 1, V Celnici 1028/10.