


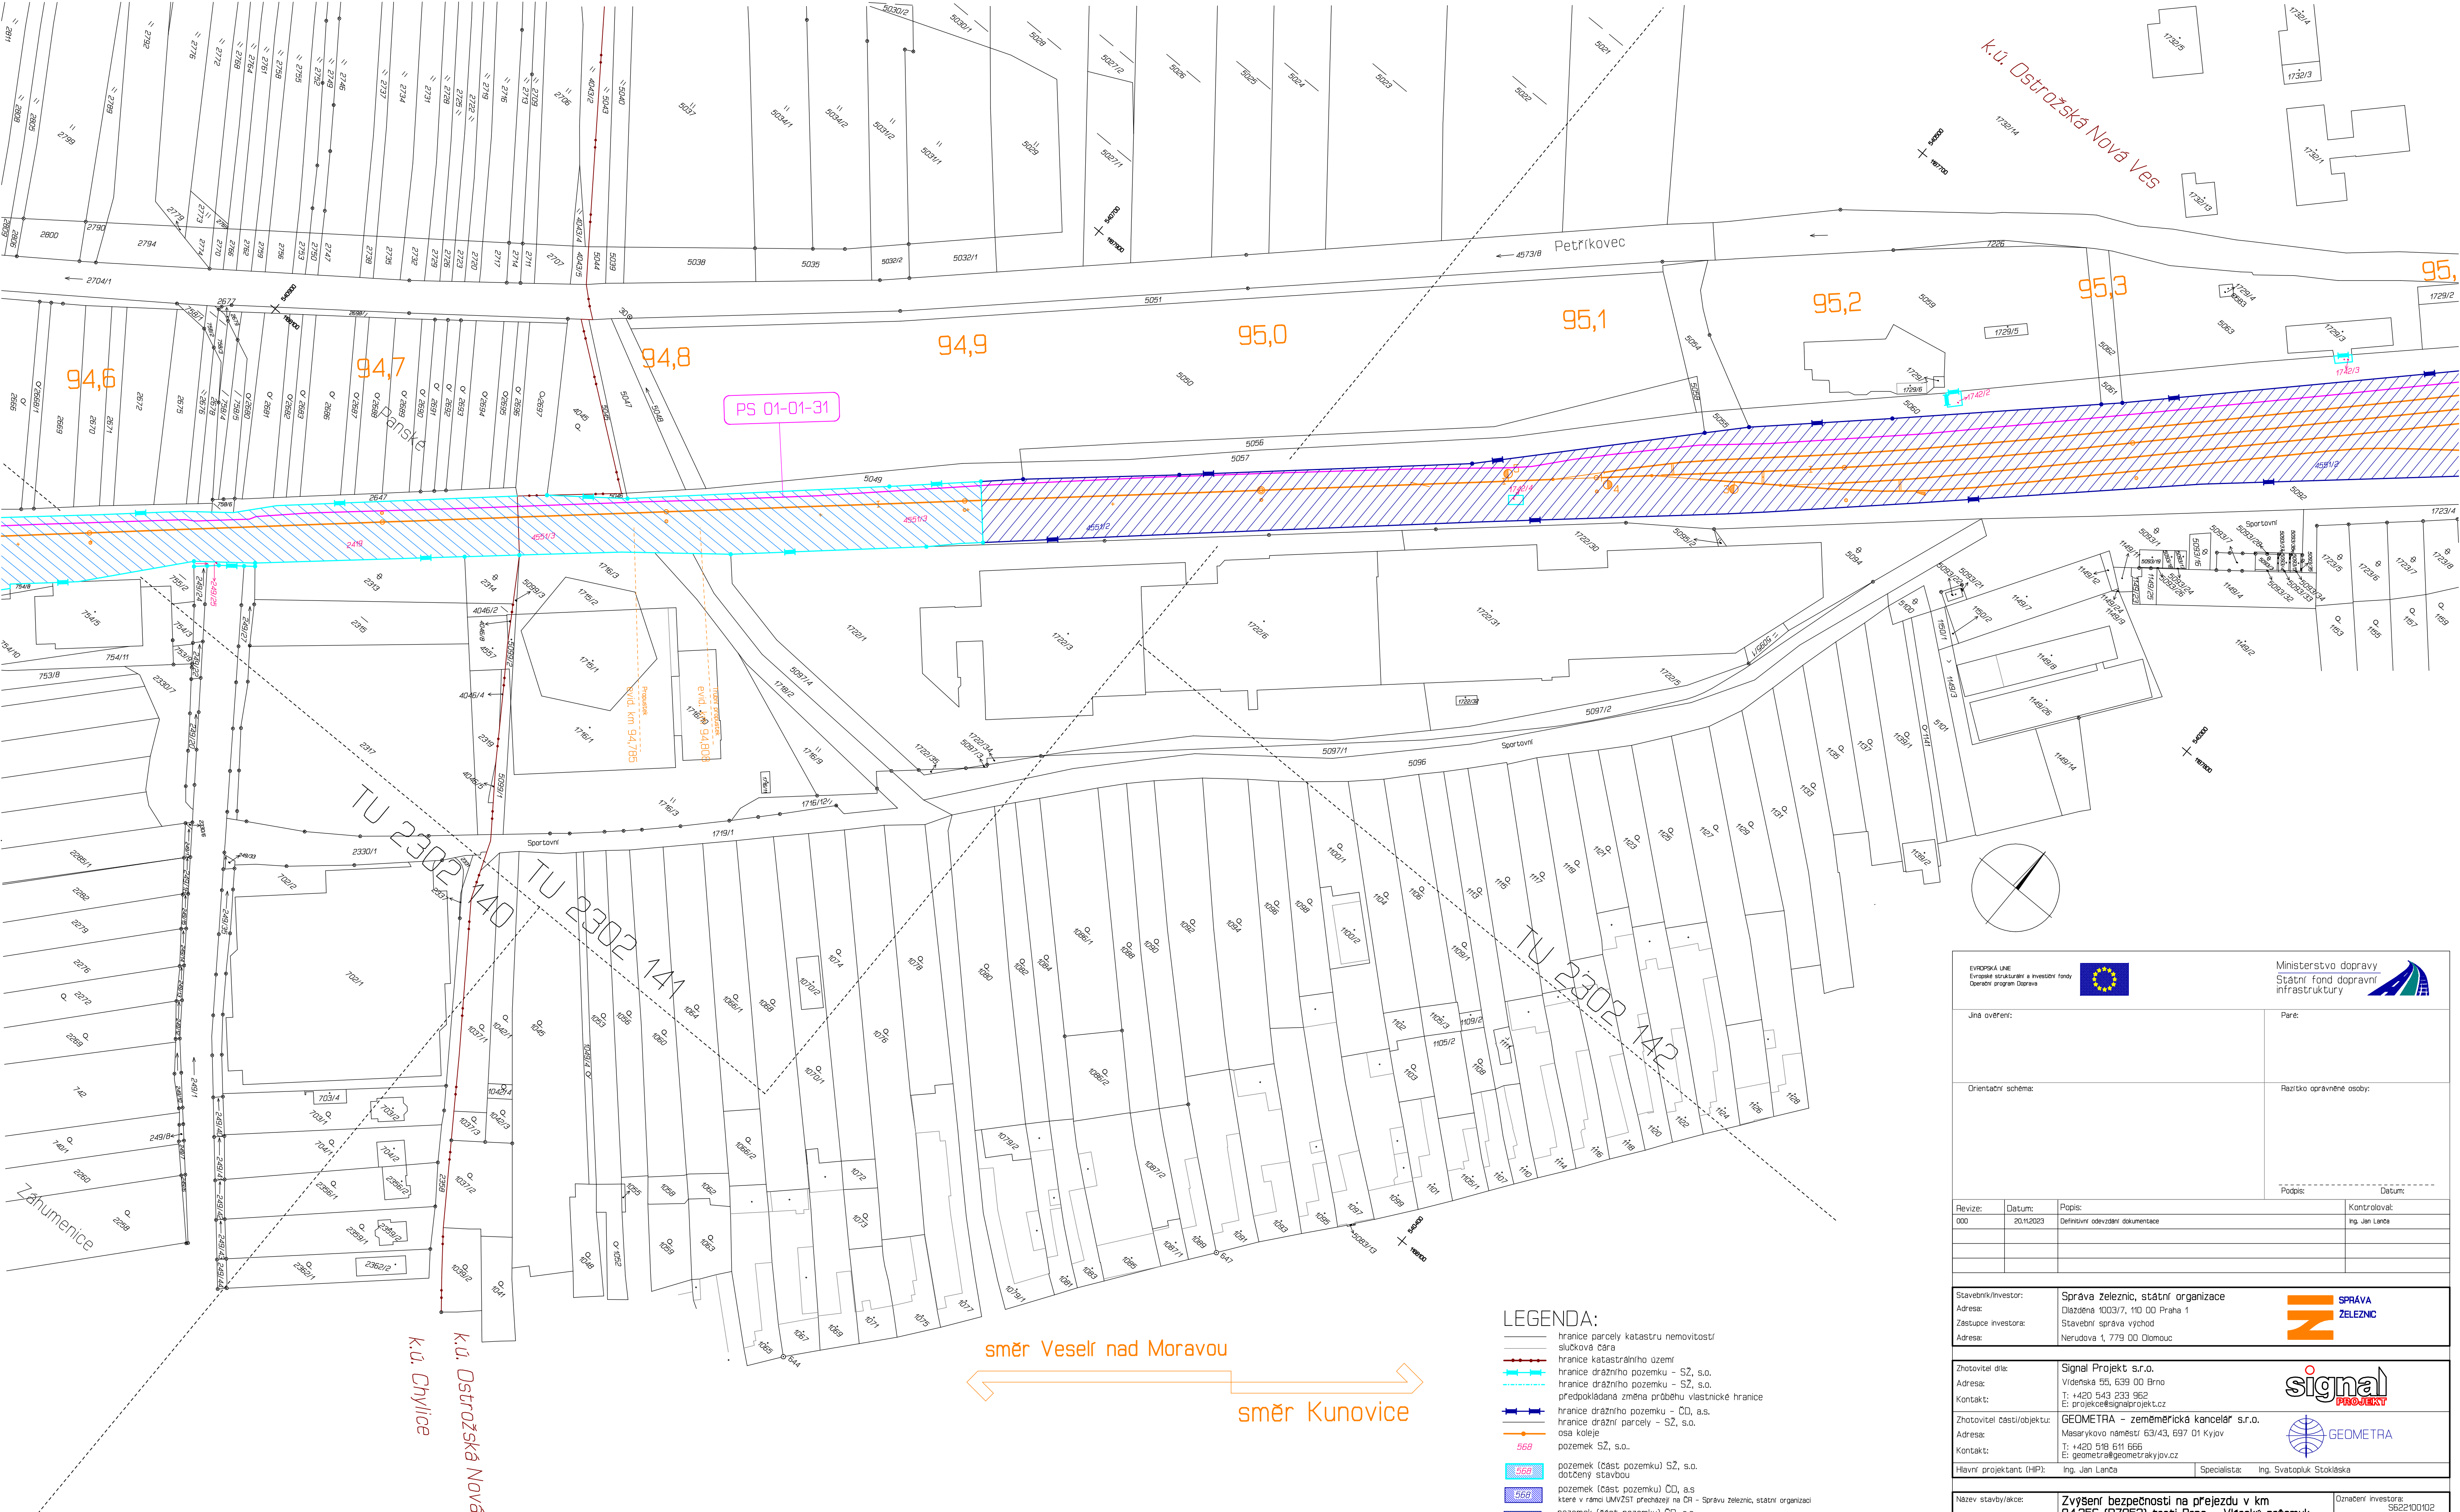

SEZNAM PS, SO :

- PS 01-01-31 Bezpečovací zařízení (PZS) P7953 v km 94,356
- PS 01-02-01 Relevoý domek P7953, DOTS
- PS 01-02-41 Relevoý domek P7953, PZTS
- PS 01-02-91 Relevoý domek P7953, přenosové zařízení
- SO 01-10-01 Železniční svršek P7953

- SO 01-13-01 Železniční přejezd P7953
- SO 01-72-01 Relevoý domek P7953
- SO 01-86-01 Přípojka napájení NN P7953 v km 94,356

KLAD MAPOVÝCH LISTŮ

- 1
- 2
- 3

LEGENDA:

- hranice parcely katastru nemovitostí
- slučková čára
- hranice katastrálního území
- hranice dražního pozemku – SZ, s.o.
- hranice dražního pozemku – SZ, s.o.
- predpokládaná změna průběhu vlastnické hranice
- hranice dražního pozemku – CD, a.s.
- hranice dražní parcely – SZ, s.o.
- osa koleje
- pozemek SZ, s.o.
- pozemek (část pozemku) SZ, s.o.
- dotčený stavbou
- pozemek (část pozemku) CD, a.s.
- které v rámci UMVŽST udrží na Ži – Správa železnic, státní organizace
- pozemek (část pozemku) CD, a.s.
- které v rámci UMVŽST zůstávají ve vlastnictví CD
- dočasný zabor
- dočasný zabor s následným věcným břemenem
- trvalý zabor
- trvalý zabor ostaní
- číslo pozemku
- hranice trvalého zaboru
- označení trvalého zaboru

EVROPSKÁ UNIE Evropské strukturální a investiční fondy Operační program Doprava		Ministerstvo dopravy Státní fond dopravní infrastruktury	
Jiná ověření:		Paré:	
Orientační schéma:		Rozhodnutí oprávněné osoby:	
		</	