


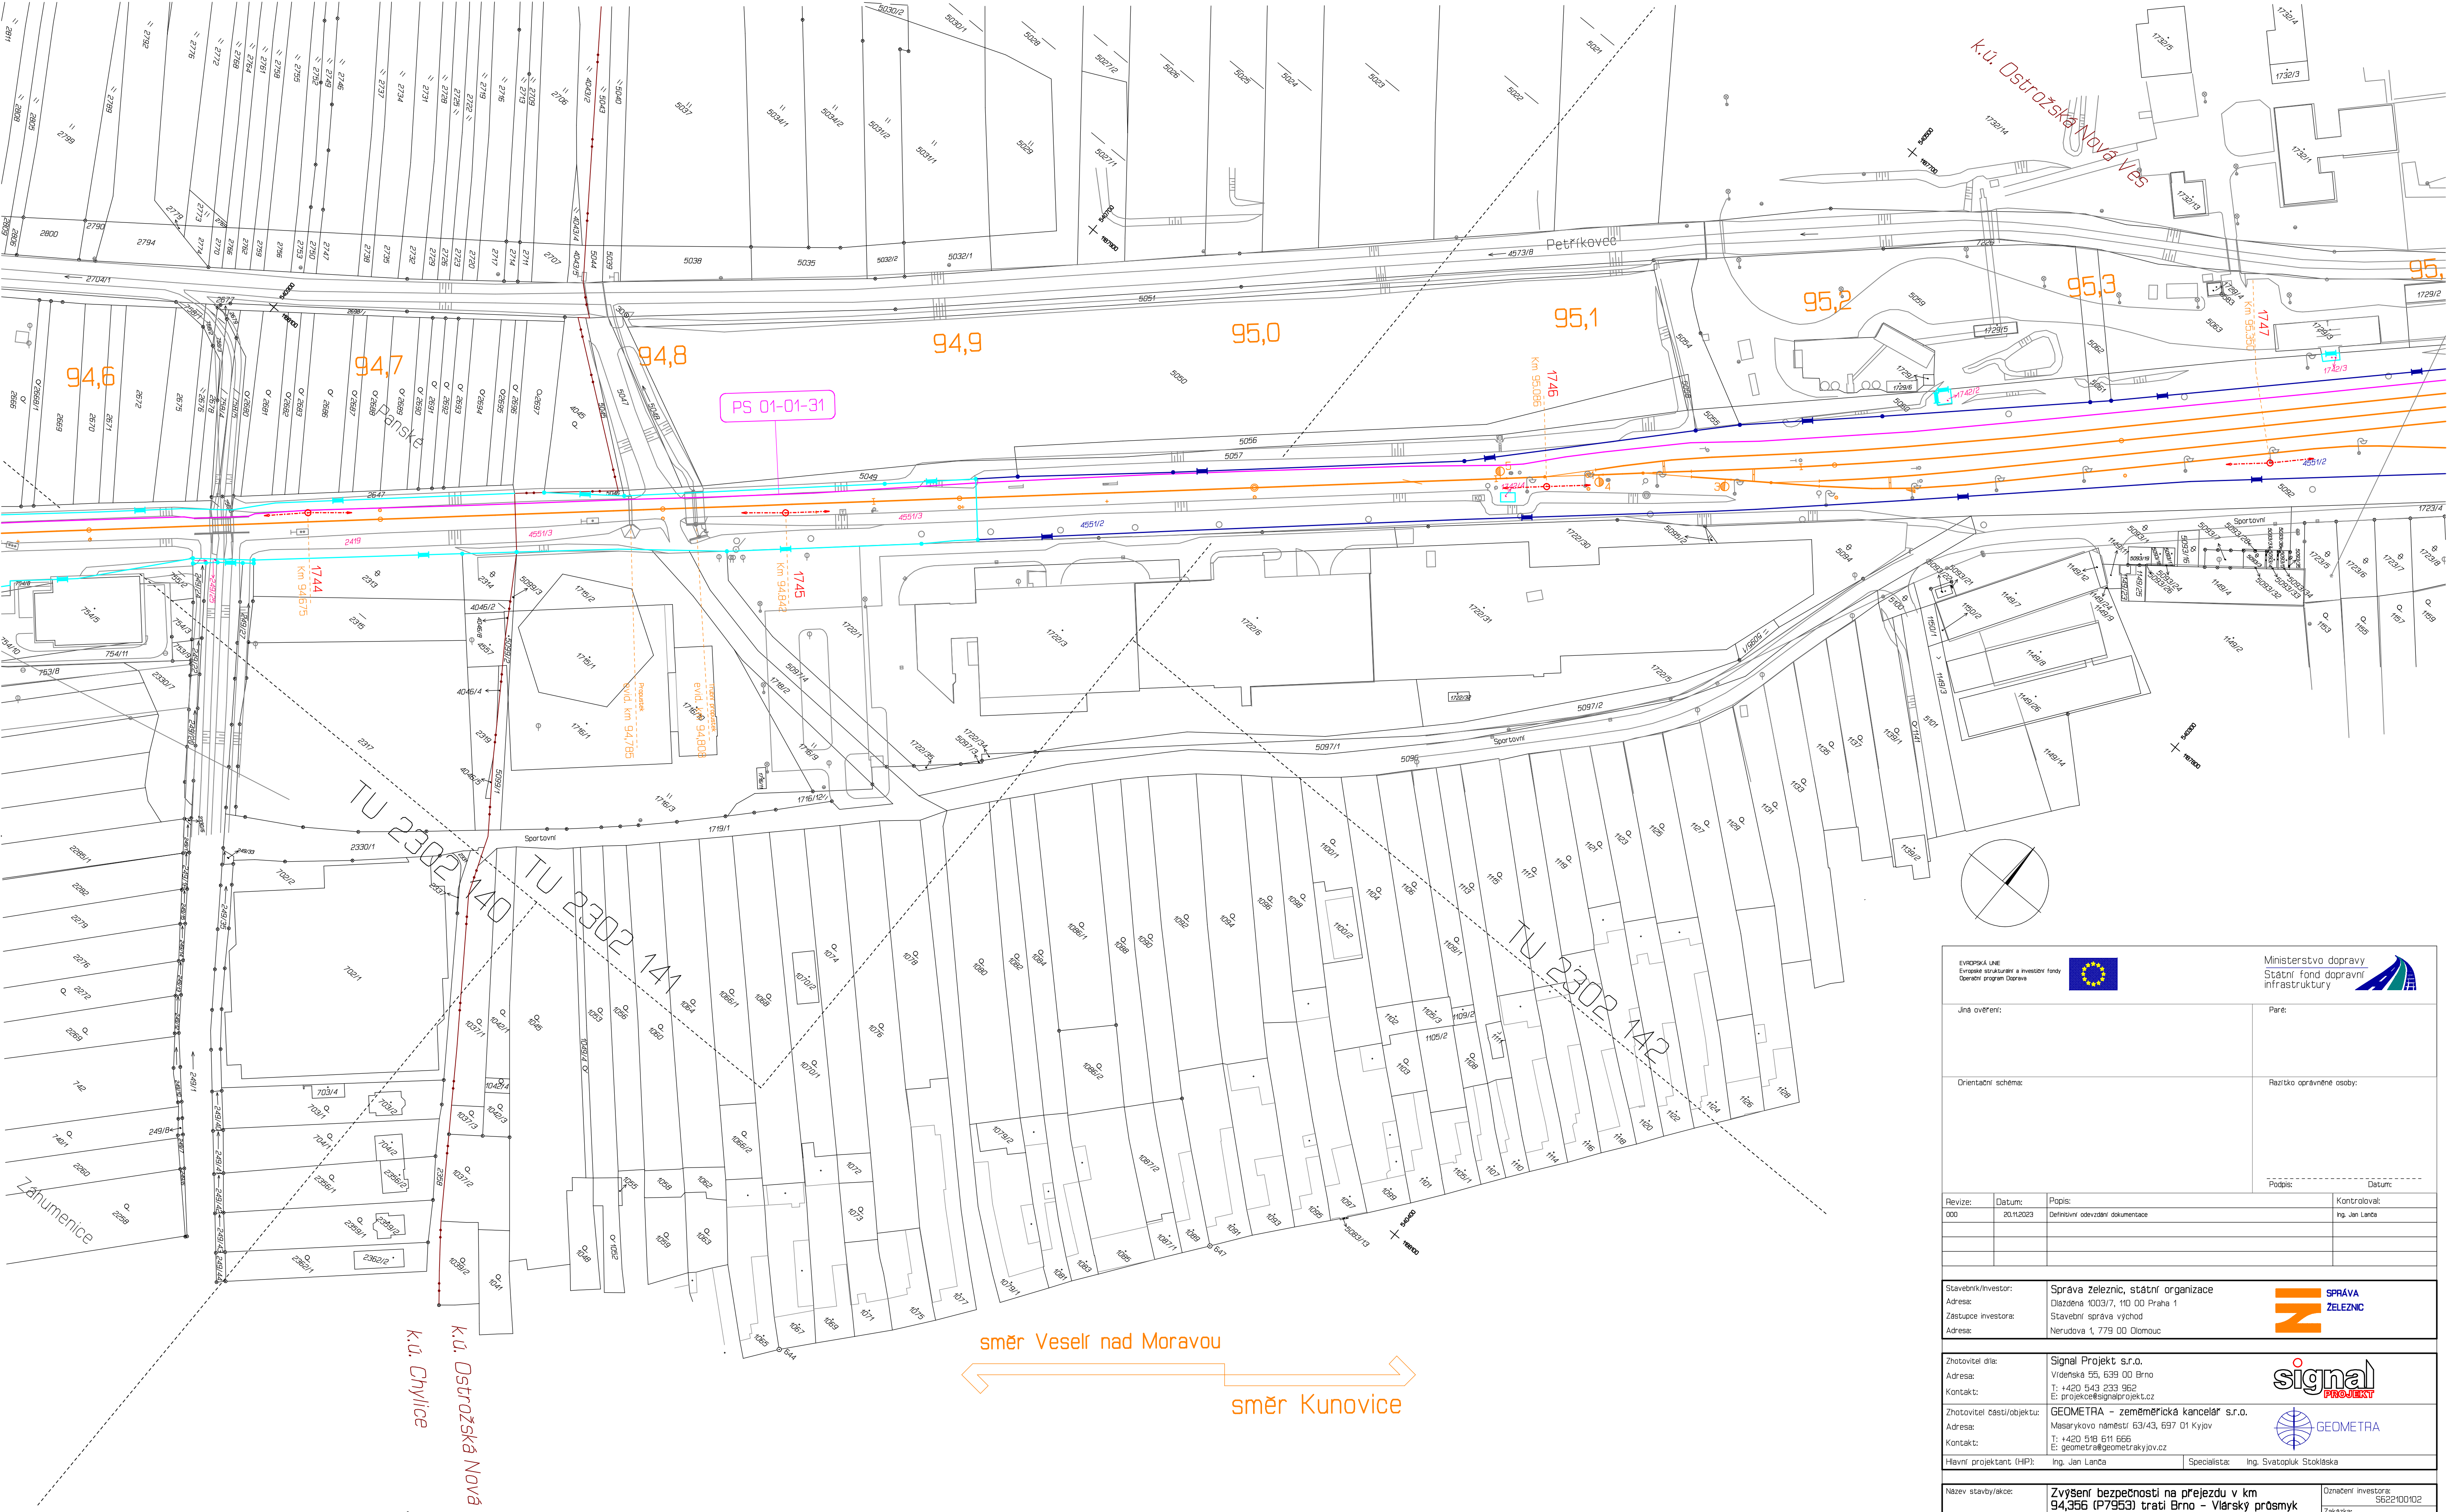

SEZNAM PS, SO :

- PS 01-01-31 Zabezpečovací zařízení (PZS) P7953 v km 94,356
- PS 01-02-01 Relevoý domek P7953, DOTS
- PS 01-02-41 Relevoý domek P7953, PZTS
- PS 01-02-91 Relevoý domek P7953, přenosové zařízení
- SO 01-10-01 Železniční svrsek P7953

- SO 01-13-01 Železniční přejezd P7953
- SO 01-72-01 Relevoý domek P7953
- SO 01-86-01 Připojka napájení NN P7953 v km 94,356

KLAD MAPOVÝCH LISTŮ

- 1
- 2
- 3

BOD VYTYČOVACÍ SÍŤ

- o 2378 Bude zachován
- o 2382 Bude zničen
- o 2376 Při ochraně může být zachován
- o 4002 Pomočný bod, dočasně stab.

EVROPSKÁ UNIE Evropské strukturální a investiční fondy Operační program Doprava		Ministerstvo dopravy Státní fond dopravní infrastruktury 	
Jiná ověření:		Paré:	
Orientační schéma:		Rozlišit oprávněné osoby:	
Revize:		Datum:	
000		20.11.2023	
Popis:		Definitivní odevzdání dokumentace	
Kontrola:		Ing. Jan Landa	
Stavěbník/investor:		Správa železnic, státní organizace	
Adresa:		Dlažďenská 1003/7, 110 00 Praha 1	
Zastupitel investora:		Stavěbní správa východ	
Adresa:		Nerudova 1, 779 00 Olomouc	
Zhotovitel díla:		Signal Projekt s.r.o.	
Adresa:		Videnska 55, 639 00 Brno	
Kontakt:		T: +420 543 233 962 E: projekce@signalprojekt.cz	
Zhotovitel části/objektu:		GEOMETRA - zeměměřická kancelář s.r.o.	
Adresa:		Masarykovo náměstí 63/43, 697 01 Kyjov	
Kontakt:		T: +420 516 611 666 E: geometra@geometrakvojov.cz	
Hlavní projektant (HP):		Ing. Jan Landa	
Specialista:		Ing. Svatopluk Stokléka	
Název stavby/akce:		Zvýšení bezpečnosti na přejezdu v km 94,356 (P7953) trati Brno – Vlářský průsmyk	
Označení investice:		5622/100102	
Název části:		Geodetický podklad	
Označení části:		E.5	
Název objektu/dílní části:		Vytyčovací síť	
Označení objektu/komplexu:		3.2.2	
Název přílohy:		Grafická příloha	
Název dílní části přílohy:		Zpracovatel přílohy: Vítězslav Vyskočil	
Odpovědný projektant:		Měřítko: 1 : 1000	
Vítězslav Vyskočil		Formáty: B x A4	
Kraj:		TUDL:	
Zlínský		2302 26	
Stupeň dokumentace:		Stupen dokumentace: DUSP+PDPS	
Datum:		20.11.2023	
Stav:		Stav: 1 2 