


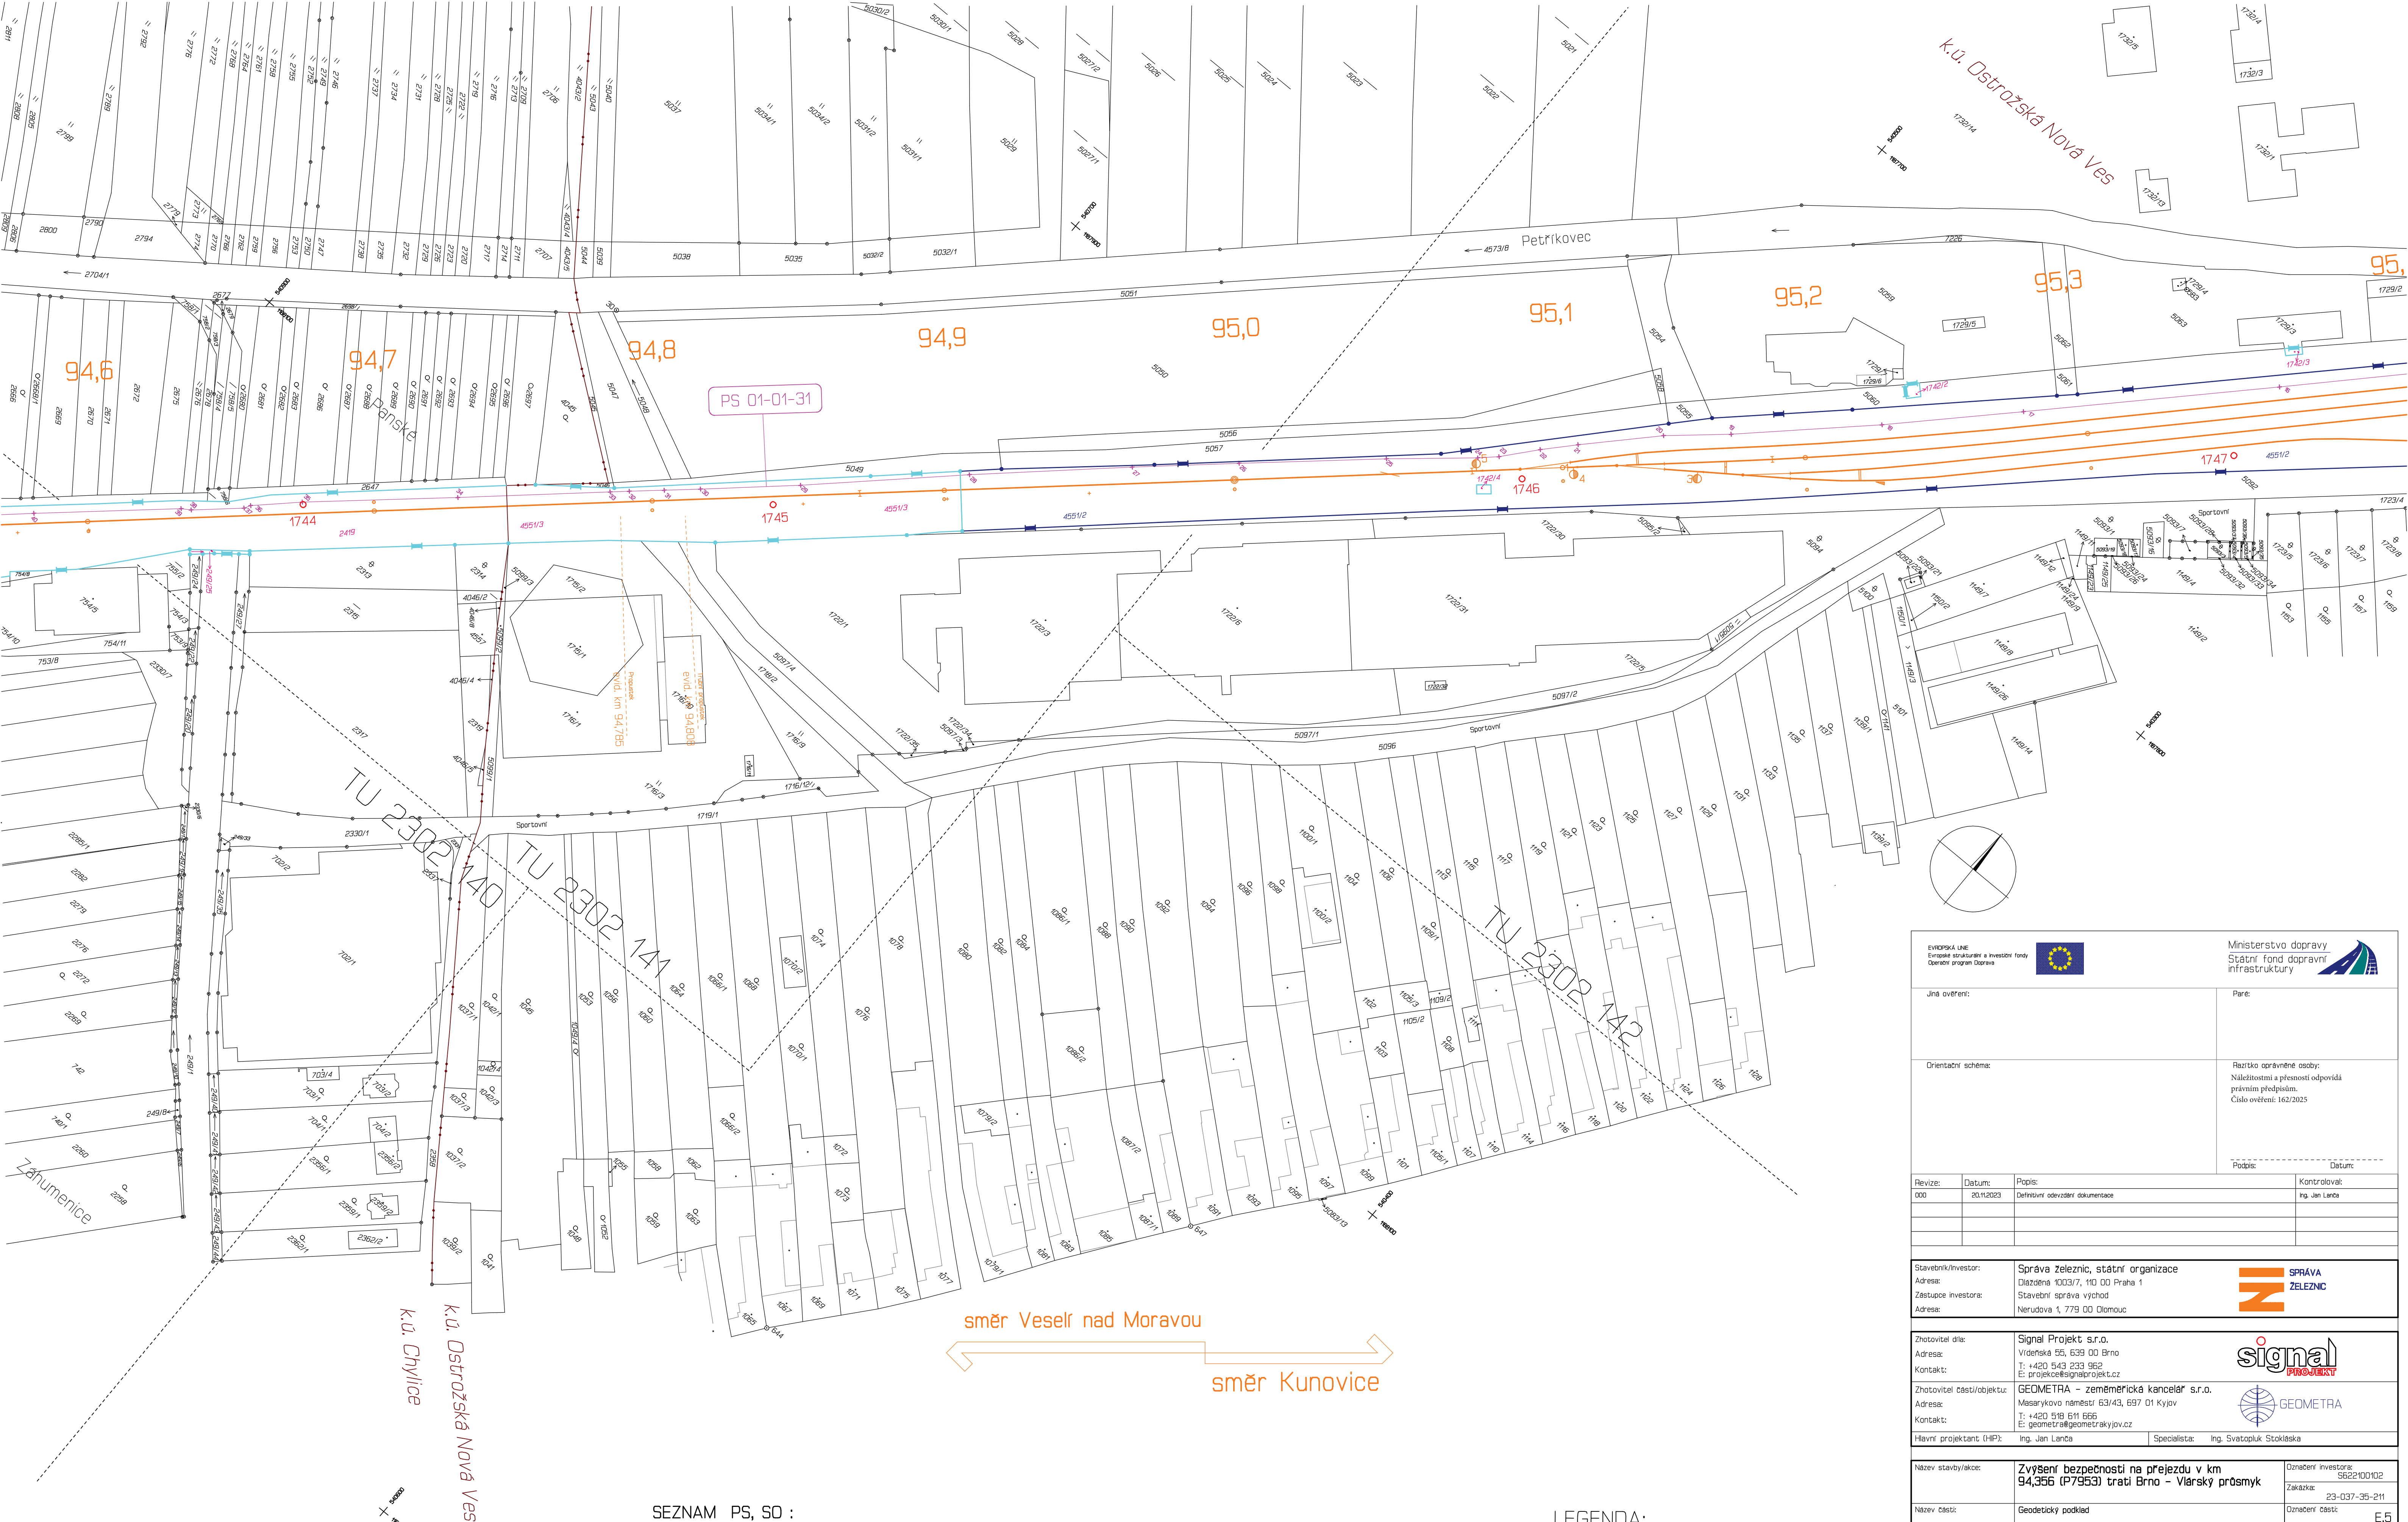

EVROPSKÁ UNIE Evropské strukturální a investiční fondy Operační program Doprava			Ministerstvo dopravy Státní fond dopravní infrastruktury 	
Jiná ověření:			Pare:	
Orientační schéma:			Razítko oprávněné osoby: Naležlostmi a přesností odpovědí právním předpisům. Číslo ověření: 162/2025	
Revize:	Datum:	Podpis:	Datum:	
000	20.11.2023	Definitivní odevzdání dokumentace	Kontrolou: Ing. Jan Landa	
Stavěbník/investor:		Správa železnic, státní organizace		
Adresa:		Nerudova 1, 779 00 Olomouc		
				
Zhotovitel díla:		Signal Projekt s.r.o.		
Adresa:		Videnská 55, 639 00 Brno		
Kontakt:		T: +420 543 233 962 E: projekce@signalprojekt.cz		
Zhotovitel části/objektu:		GEOMETRA – zeměměřická kancelář s.r.o.		
Adresa:		Masarykovo náměstí 63/43, 697 01 Kyjov		
Kontakt:		T: +420 518 611 666 E: geometra@geometrakypov.cz		
Hlavní projektant (HP):		Ing. Jan Landa	Specialista:	Ing. Švatopluk Stoklásk
Název stavby/akce:		Zvýšení bezpečnosti na přezjezd v km 94,356 (P7953) trati Brno – Vlásky průmysk		Označení investora: 5622100102 Zakázka: 23-037-35-211
Název části:		Geodetický podklad		Označení části: E.5
Název objektu/dílní části:		Koordinační vytyčovací výkres		Označení objektu/komplexu:
Název přílohy:		Grafická příloha		Číslo přílohy (typ/pořadí): 4.2.2
Název dílčí části přílohy:				
Odpovědný projektant:	Zpracovatel přílohy:	Metrika: 1 : 1000	Stupeň dokumentace:	
Vítězslav Vysoký	Vítězslav Vysoký	Formáty: B x A4	DUSP+PDPS	
Kraj:	TUDJL:	2302 28	Smluvní datum zpracování:	

SEZNAM PS, SO :

PS 01-01-31 Zabezpečovací zařízení (PZS) P7953 v km 94,358
PS 01-02-01 Reléový domek P7953, DOTS
PS 01-02-41 Reléový domek P7953, PZTS
PS 01-02-91 Reléový domek P7953, přenosové zařízení
SO 01-10-01 Železniční svrsek P7953

SO 01-13-01 Železniční přejezd P7953
SO 01-72-01 Releový domek P7953
SO 01-86-01 Průpojka napájení NN P7953 v km 94,356

KLAD MAPOVÝCH LISTŮ

1	2	3
---	---	---

LEGENDA:

	hranice parcely katastru nemovitostí
	slučková čára
	hranice katastrálního území
	hranice dražního pozemku – SZDC, s.o.
	hranice dražního pozemku – ČD, a.s.
	hranice dražní parcely – SZDC, s.o.
	osa koleje
	pozemek SZDC, s.o.
	číslo pozemku
	číslo vyznačeného bodu