

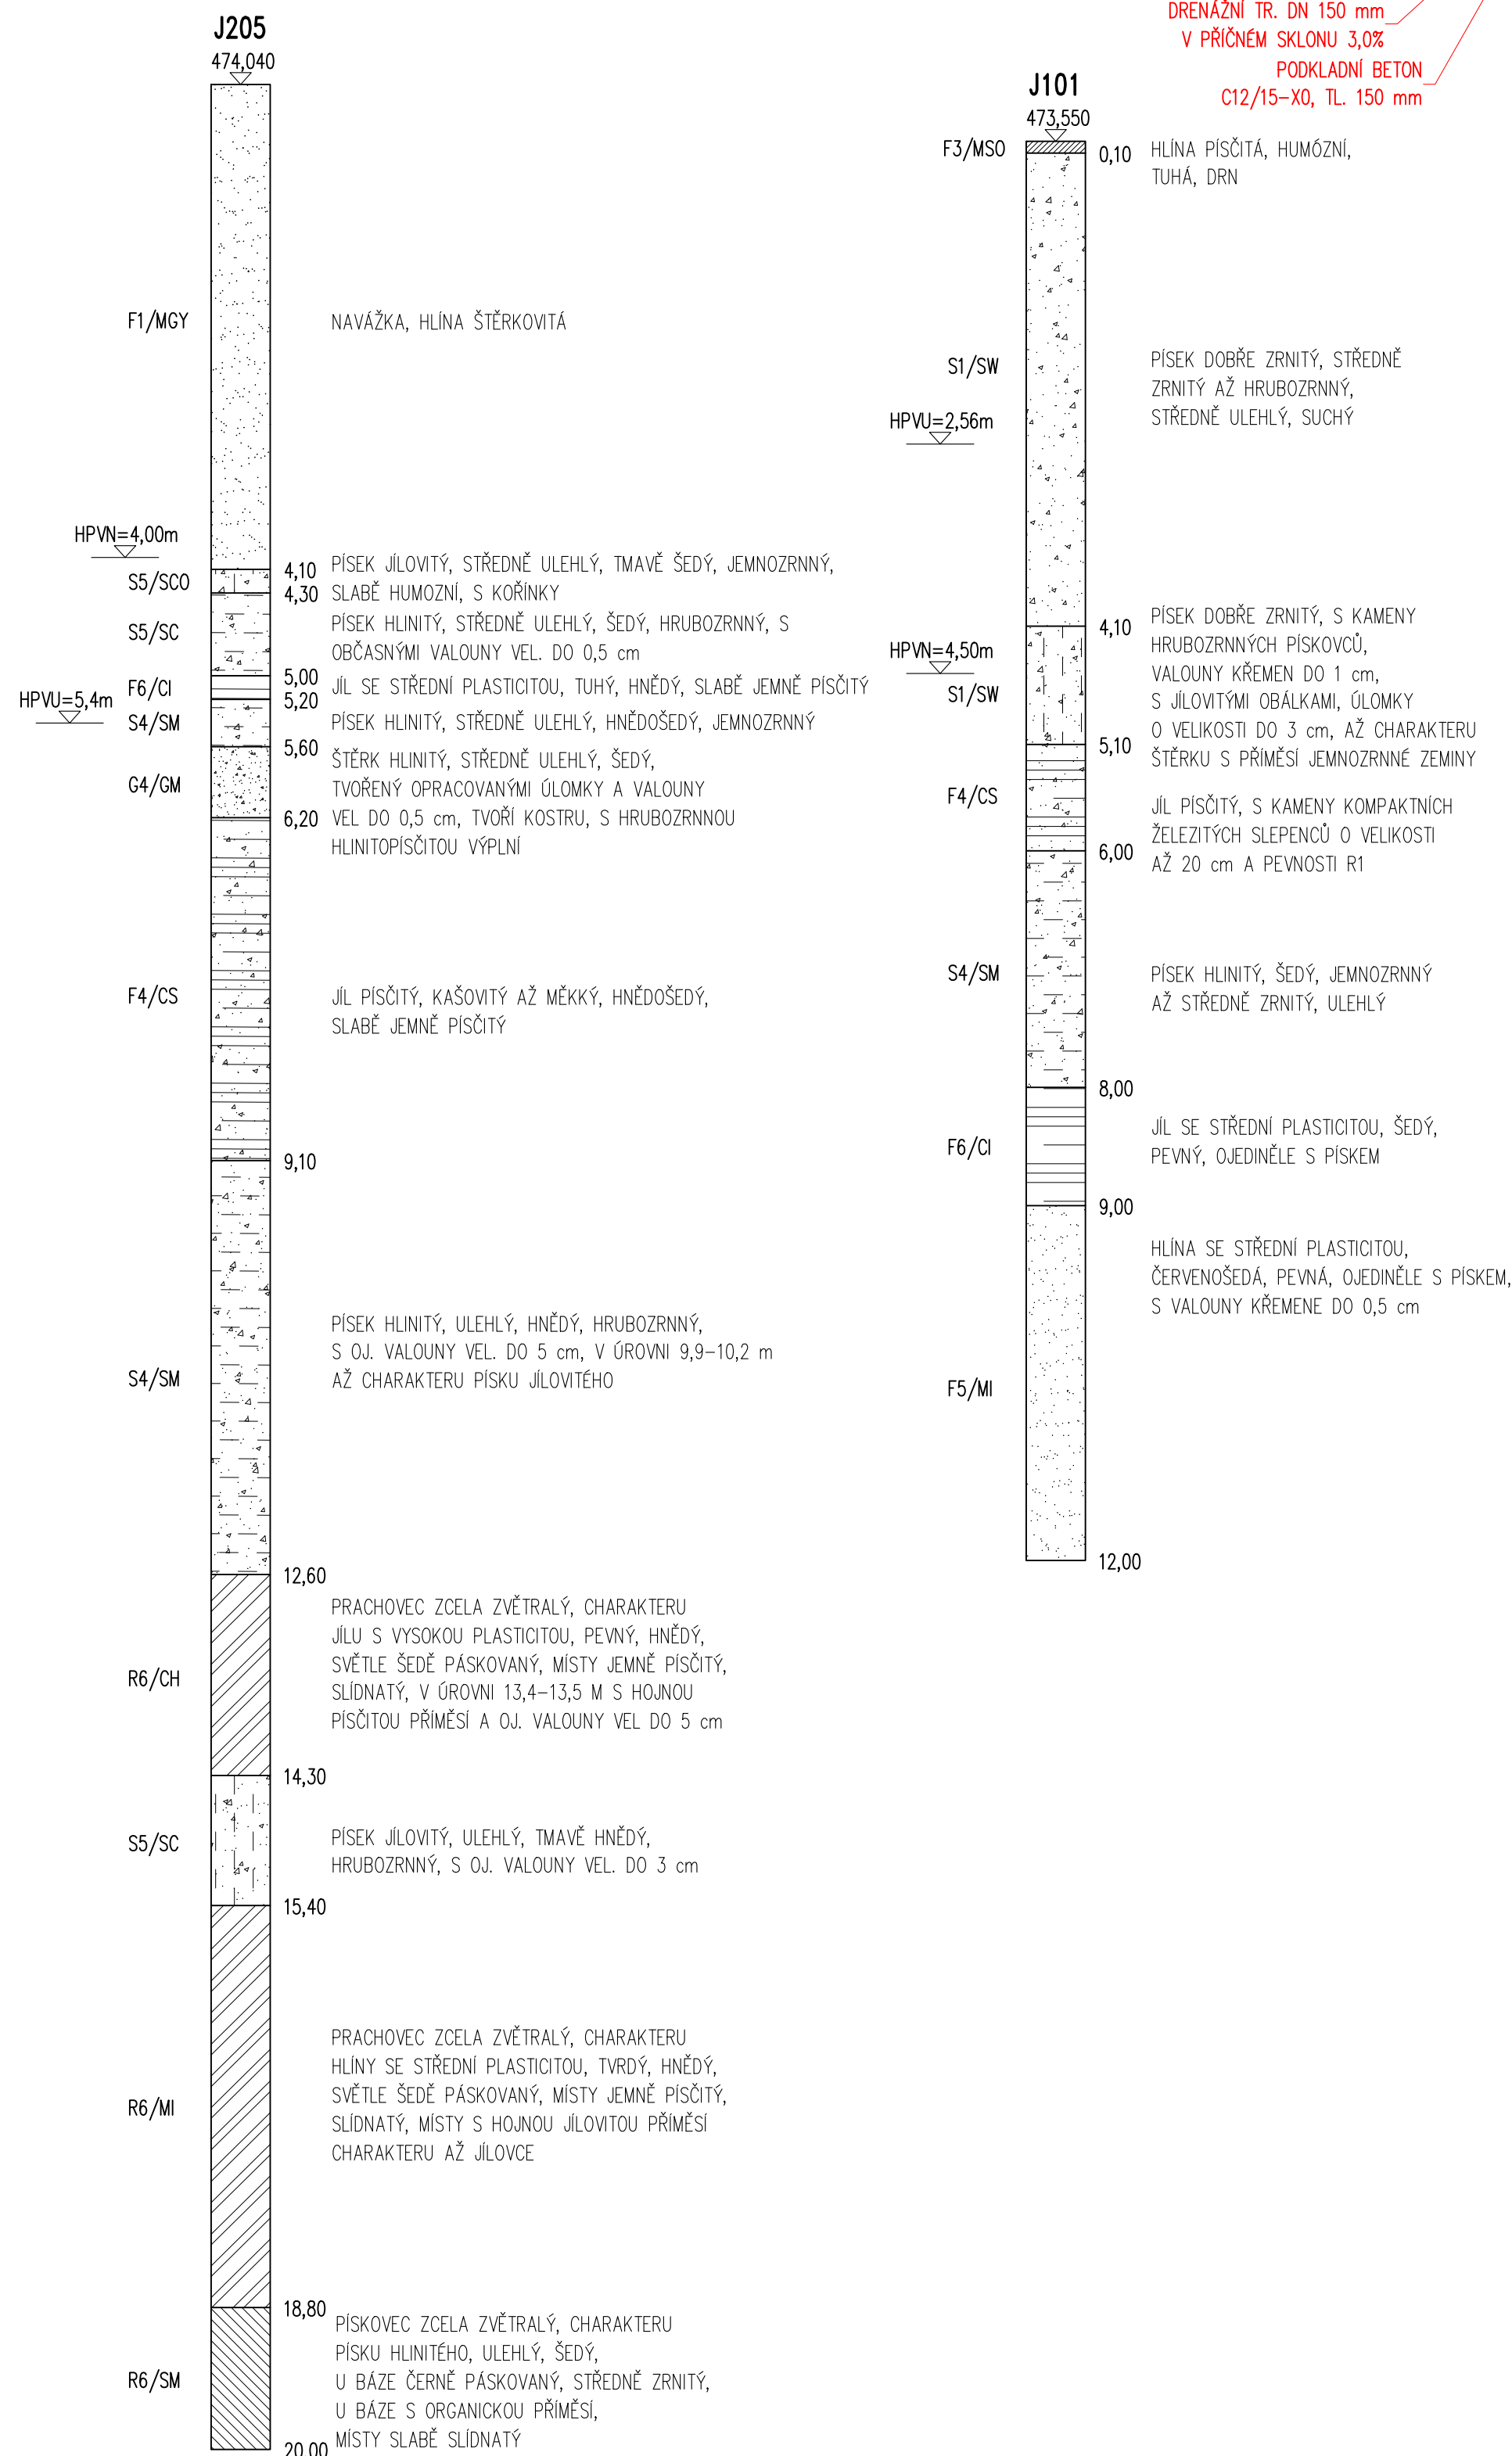


 PODÉLNÝ ŘEZ
 1:50

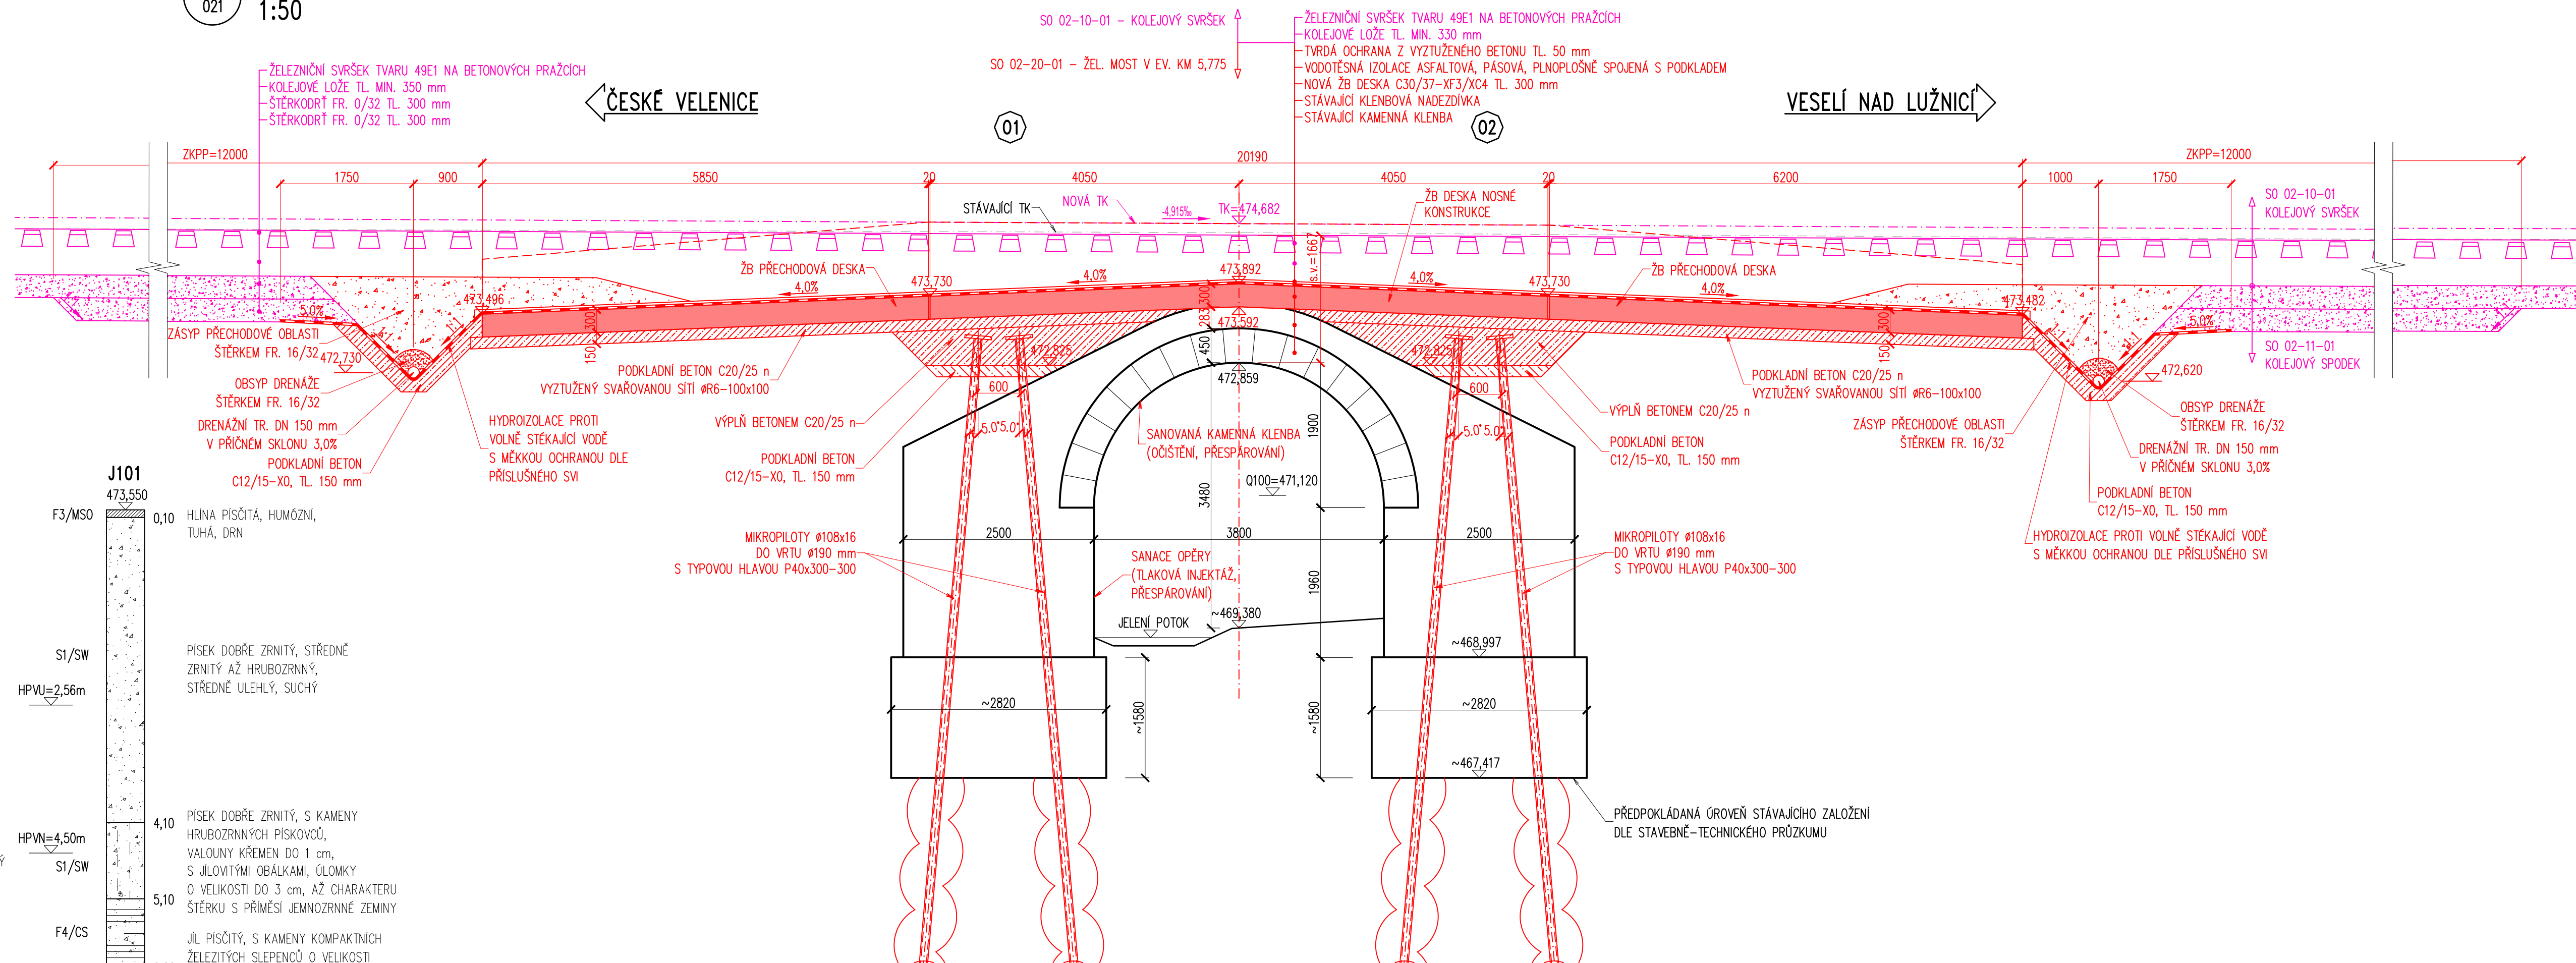

Paré:

Razítko oprávněné osoby:

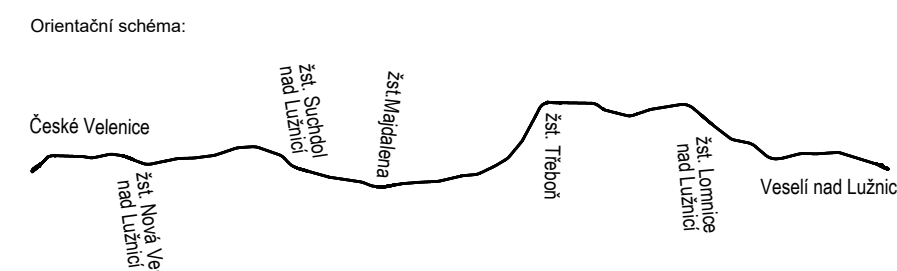

Podpis:			Datum:
Revize:	Datum:	Popis:	Kontroloval:
000	27. 10. 2025	Definitivní odevzdání dokumentace	Ing. Libor Marek

Stavebník/investor:	Správa železnic, státní organizace	 SPRÁVA ŽELEZNIC
Adresa:	Dlážděná 1003/7, 110 00 Praha 1	
Zástupce investora:	Stavební správa západ	
Adresa:	Ke Štvanici 656/3, 186 00 Praha 8	

Zhotovitel dila:	SP + SEU, Valenka – Veselí_DSP		
Adresa:	Olešnická 1a, 130 00 Praha 3		
T:	+420 605 229 020		
Kontakt:	E: praha@sudop.cz		
Zhotovitel části / objektu:	TOP CON SERVIS s.r.o.		
Adresa:	Ka Strana 1034/66, 102 00 Praha 8		
T:	+420 284 021 740		
Kontakt:	E: topcon@topcon.cz		
Hlavní projektant (HIP):	Ing. Michal Mečíř	Specialista:	Ing. Libor Marek

Název stavby / akce:	Optimalizace a elektrizace trati České Velenice (mimo) – Veselí nad Lužnicí (mimo)										Označení (S-kód):	S631500664	
Název části:	Železniční mosty										Zakazka:	24-026-201	
Název objektu:	Železniční most v ev. km 5,775										Označení části:	D.2.1.4	
Název přílohy:	Nový stav										Číslo objektu / komplexu:	SO 02-20-01	
Název dílčí části přílohy:	Podtýlný řez										Číslo přílohy:	2. 023	
Odpovědný projektant:	Zpracovatel přílohy:					Měřítko:					Stupeň dokumentace:	
Ing. Daniel Novotný	Ing. Daniel Novotný					Formát:					PDP5	
Kraj:	Katastrální území:					TPJ/D:					Smluvní datum zpracování:	
Jihomoravský	Ve vsi/části obce:					1701					27. 10. 2009	
Stav	Stavět a/nebo změnit										Číslo	Průběh	Přívaz	Průřez	
S	6	3	1	5	0	0	6	6	4	4	-	P	D	P	S	-	0	2	1	4	1	1	-	S	0	0	2	0	0	1	-	P	ř	ů	b	ě	h	-	P	ř	í	v	o	z	-	P	ř	í	v	o	z	-	0	2	0	3	-	P	ř	í	v	o	z	-	0	2	0	3	-	0	0	0	0	0

DOKUMENT LZE UŽÍVAT POUZE VE SMYSLU PŘÍSLUŠNÉ SMLOUVY O DÍLO. ŽÁDNÁ JEHO ČÁST NEMŮŽE BÝT OLE ZÁKONA č. 121/2000 Sb. KOPÍROVÁNA NEBO JINÝM ZPŮSOBEM ROZŠÍŘOVÁNA. BEZ SOUHLASU SUDOP PRAHA a.s.