



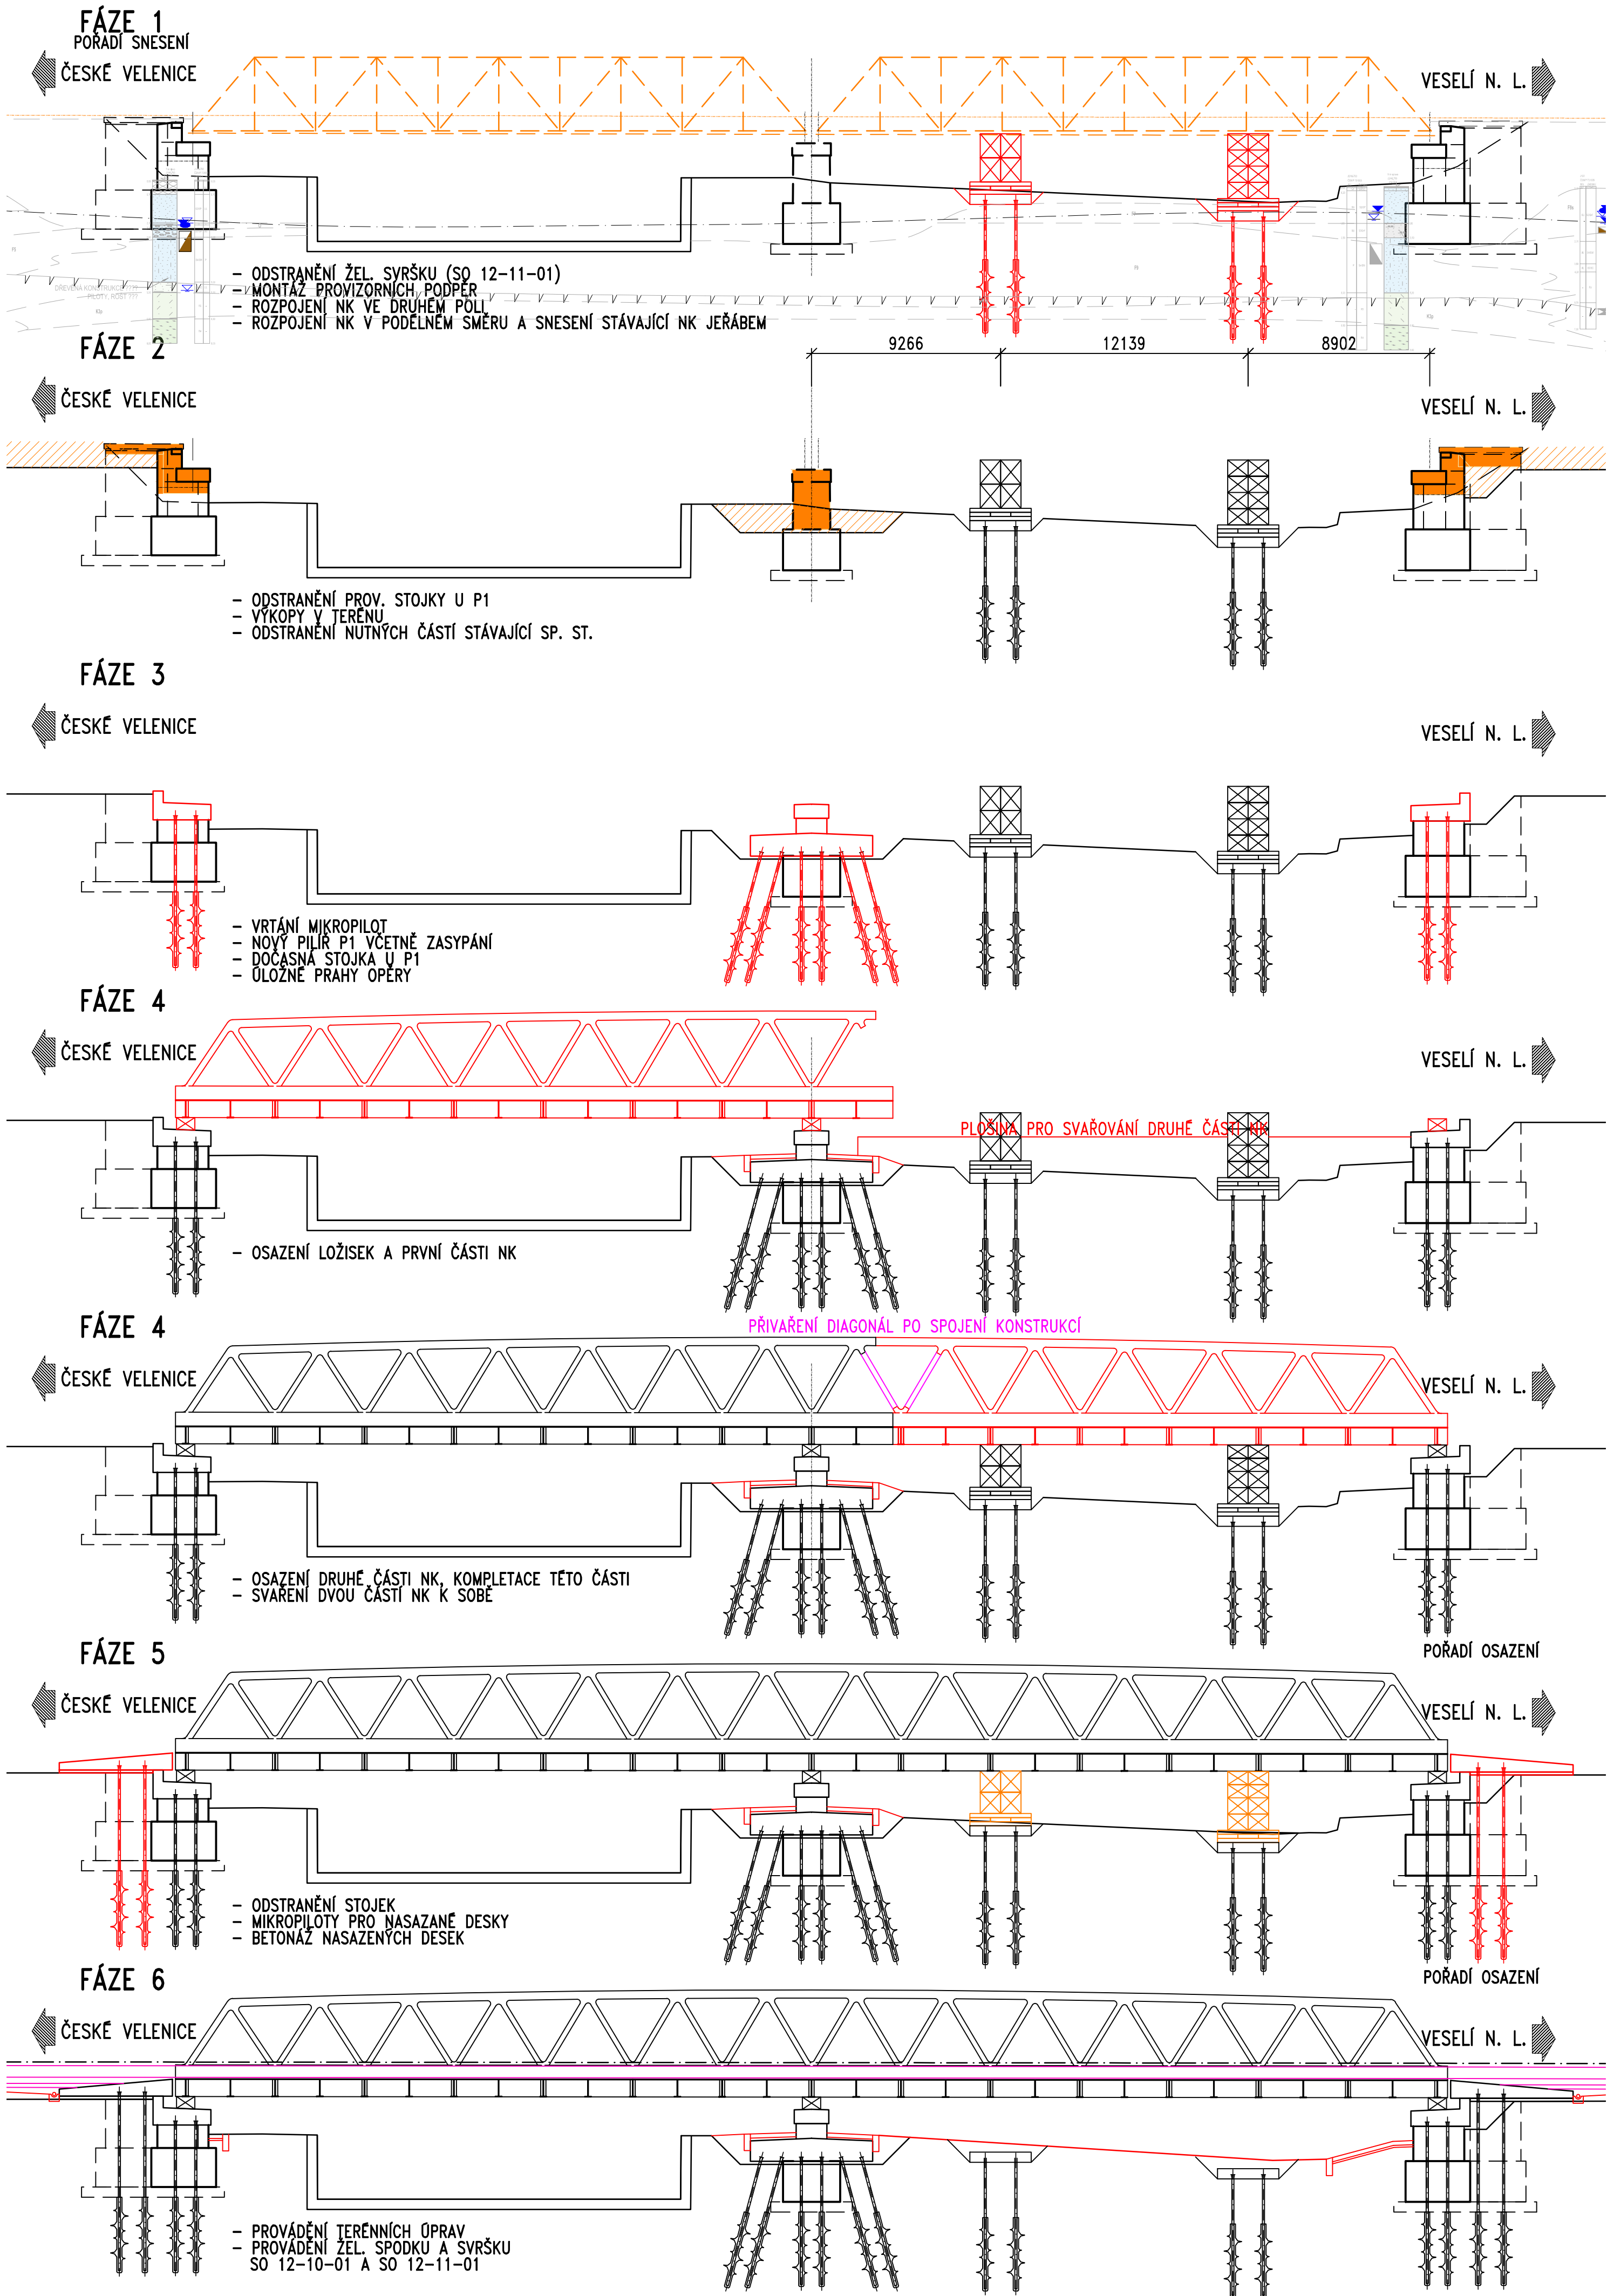


- POZNÁMKY:
- 1) HMOTNOST DÍLCE OK 1 – 155 t
 - 2) HMOTNOST DÍLCE OK 2 – 122 t
 - 3) JE NUTNÉ UVAŽOVAT S VÝMĚNOU PODLOŽÍ POD PÁSOVÝ JEŘÁB. PO DOKONČENÍ BUDE NUTNÉ STÁVAJÍCÍ POVRCH UVÉST DO PŮVODNÍHO STAVU
 - 4) JE NUTNÉ UVAŽOVAT S PROVEDENÍM BETONOVÝCH PATEK NA MIKROPILOTÁCH POD JEŘÁB. PO DOKONČENÍ MUSÍ BÝT PATKY ZAKRYTY MIN. 0.8 m ZEMINY.
 - 5) JE UVAŽOVÁNO S DVĚMI PROVIZORNÍMI VĚŽEMI POD NK V DRUHÉM POLI. BUDOU ZALOŽENY NA MIKROPILOTÁCH. REAKCE DO VĚŽE UVAŽOVAT 1.5 MN

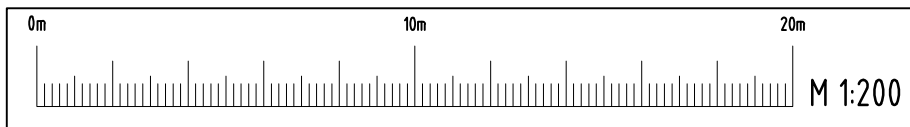

Paré:

Razítko oprávněné osoby:

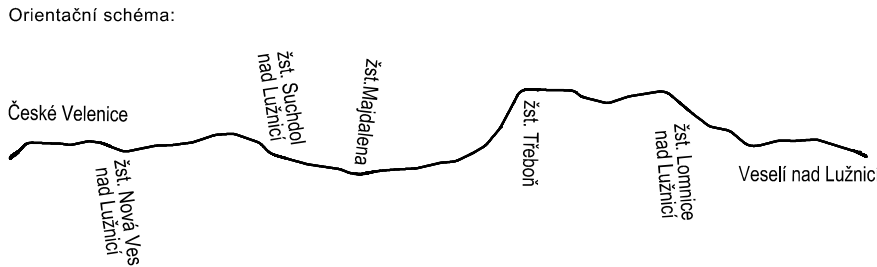

Revize:	Datum:	Popis:	Podpis:	Datum:
000	27.10.2025	Definitivní odevzdání dokumentace	Ing. Martin Plšek	

Stavebník / investor: Adresa: Orlánská 1a, 130 00 Praha 3 Zástupce investora: Stavební správa západ Adresa: Ke Štvanici 656/3, 186 00 Praha 8		Správa železnic, státní organizace Dlažďená 1003/7, 110 00 Praha 1 T: +420 605 229 020 E: praha@sudop.cz	
Zhotovitel díla: Adresa: Orlánská 1a, 130 00 Praha 3 T: +420 605 229 020 E: praha@sudop.cz		SP + SEU_Velenice - Veselí_DSP T: +420 605 229 020 E: praha@sudop.cz	
Zhotovitel části / objektu: Adresa: Na hřebenech II 1718/10, 140 00 Praha 4 T: +420 226 111 111 E: pontex@pontex.cz		Pontex, spol. s r.o. Na hřebenech II 1718/10, 140 00 Praha 4 T: +420 226 111 111 E: pontex@pontex.cz	
Hlavní projektant (HIP): Ing. Michal Mečíř		Specialista: Ing. Martin Plšek	

Název stavby / akce: Optimalizace a elektrizace trati České Velenice (mimo) - Veselí nad Lužnicí (mimo)		Označení (S-kód): S631500664
Název části: Železniční mosty		Zakázka: 24-026.201
Název objektu: Železniční most v ev. km 46,793		Označení části: D.2.1.4.1
Název přílohy: Výkres stavebních postupů		Číslo objektu / komplexu: SO 12-20-01
Název dílčí části přílohy: Podélné řezy		Číslo přílohy: 2. 601
Odpovědný projektant: Ing. Lukáš Boháček		Stupeň dokumentace: PDPS
Kraj: Jihočeský		Smluvní datum zpracování: 27.10.2025
Katastrální území: viz textová část		
Stupeň dokumentace: S631500664		
Dílčí část: P1		
Objekt: SO 12-20-01		
Podoblast: IX		
Příloha: 2		
Revize: 0		

DOKUMENT LZE UŽÍVAT POUZE VE SMYSLU PŘÍSLUŠNÉ SMLOUVY O DÍLO. ŽÁDNÁ JEHO ČÁST NEMŮŽE BÝT DÍLE ŽÁDNÁ E. 121/2000 SL. KOPÍROVÁNA NEBO JINÝM ZPŮSOBEM ROZŠÍŘOVÁNA BEZ SOUHLASU SUDOP PRAHA A.S.