


SITUACE STAVEBNÍCH POSTUPŮ

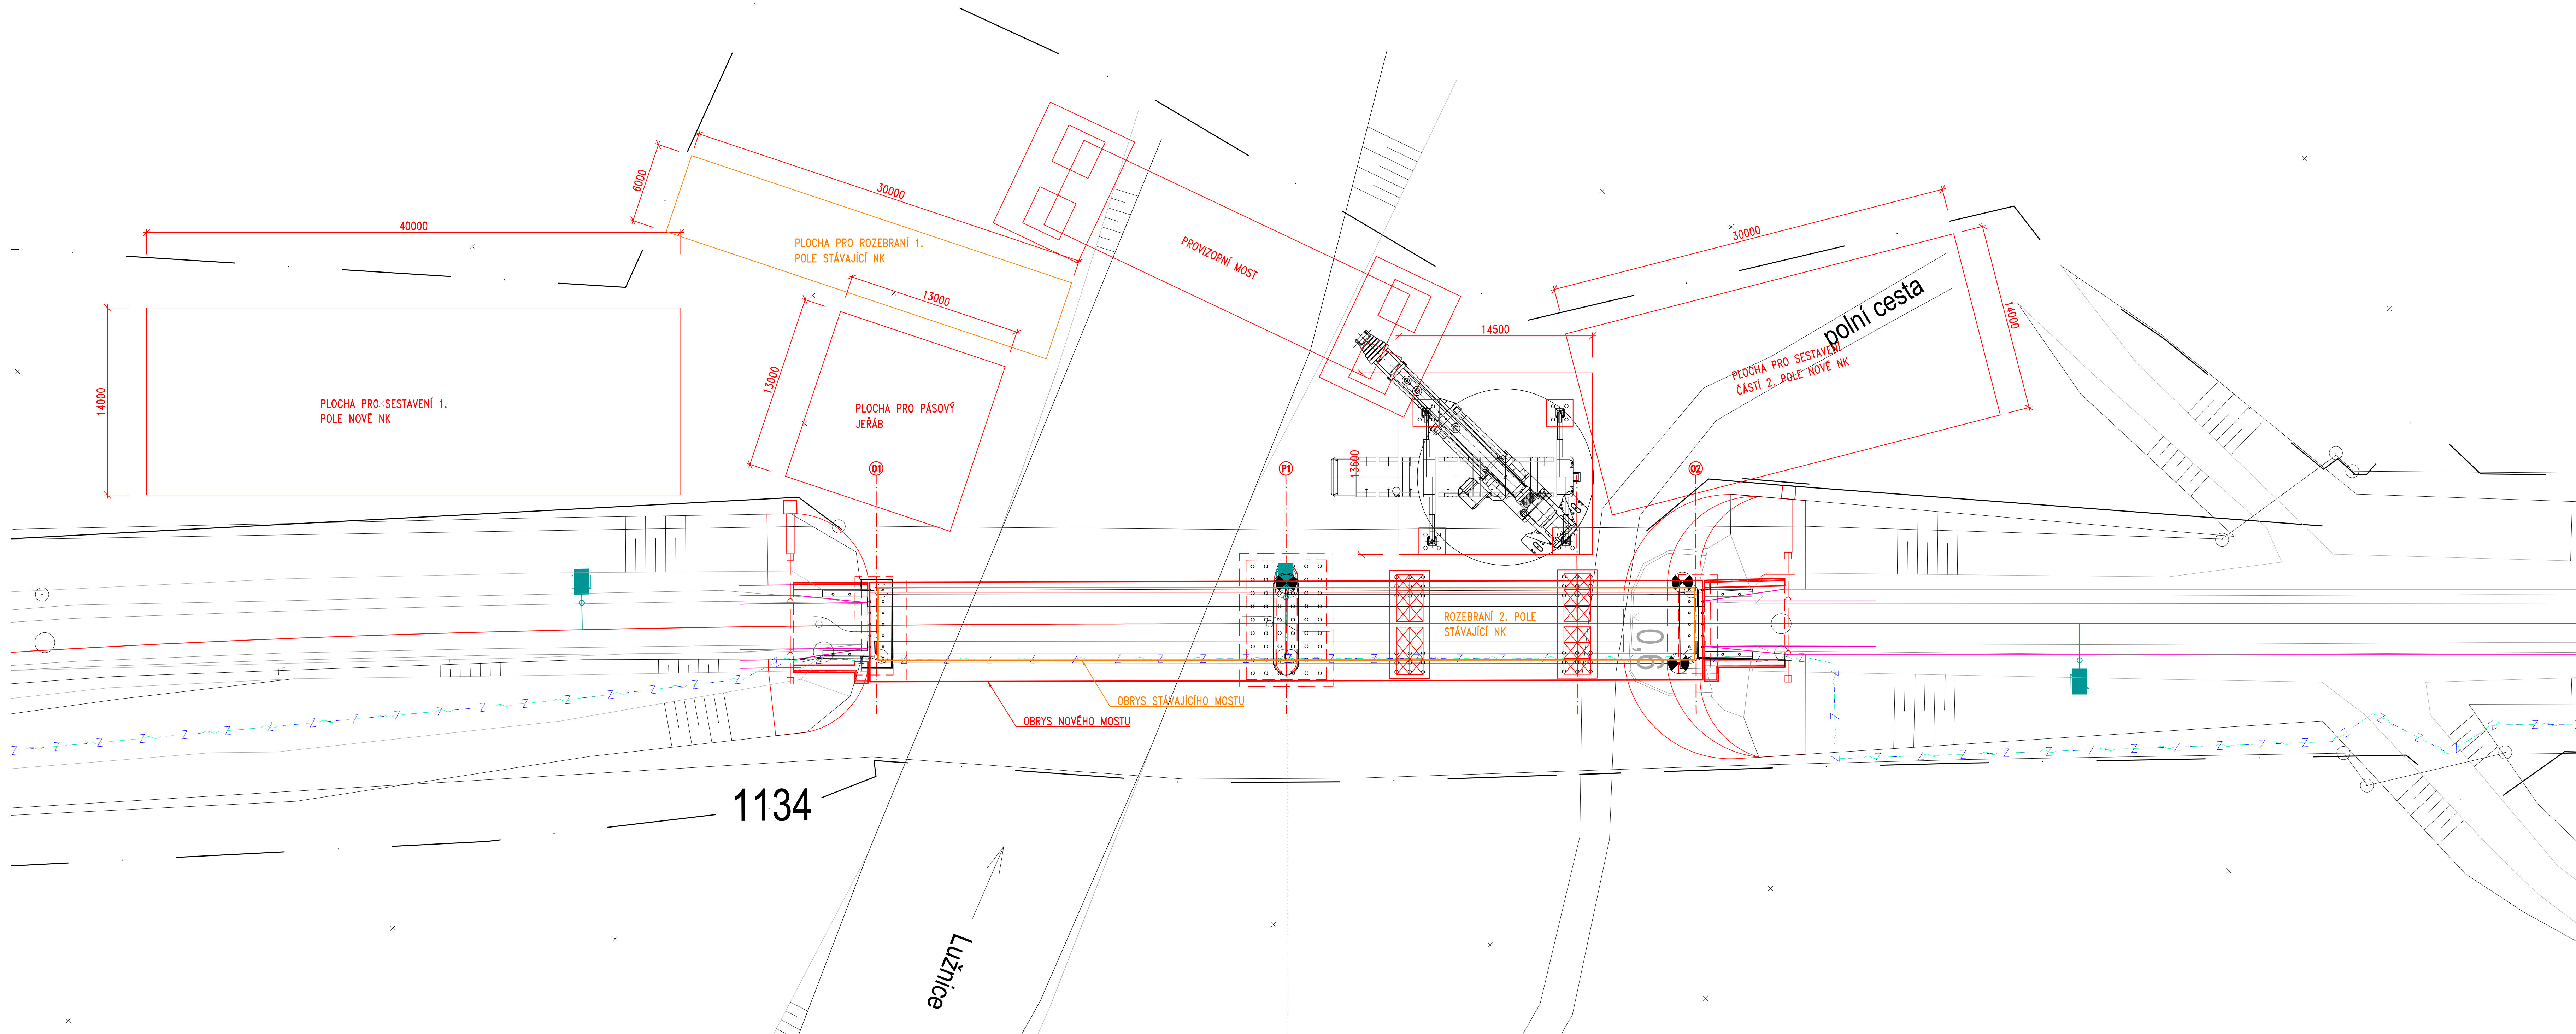

POZNÁMKY:

- 1) HMOTNOST DÍLCE OK 1 – 155 t
- 2) HMOTNOST DÍLCE OK 2 – 122 t
- 3) JE NUTNÉ UVAŽOVAT S VÝMĚNOU PODLOŽÍ POD PÁSOVÝ JEŘÁB. PO DOKONČENÍ BUDE NUTNÉ STÁVAJÍCÍ POVRCH UVÉST DO PŮVODNÍHO STAVU
- 4) JE NUTNÉ UVAŽOVAT S PROVEDENÍM BETONOVÝCH PATEK NA MIKROPILOTÁCH POD JEŘÁB. PO DOKONČENÍ MUSÍ BÝT PATKY ZAKRYTY MIN. 0.8 m ZEMINÝ.
- 5) JE UVAŽOVÁNO S DVĚMI PROVIZORNÍMI VĚŽEMI POD NK V DRUHÉM POLI. BUDOU ZALOŽENY NA MIKROPILOTÁCH. REAKCE DO VĚŽE UVAŽOVAT 1.5 MN