



ČESKÉ VELENICE

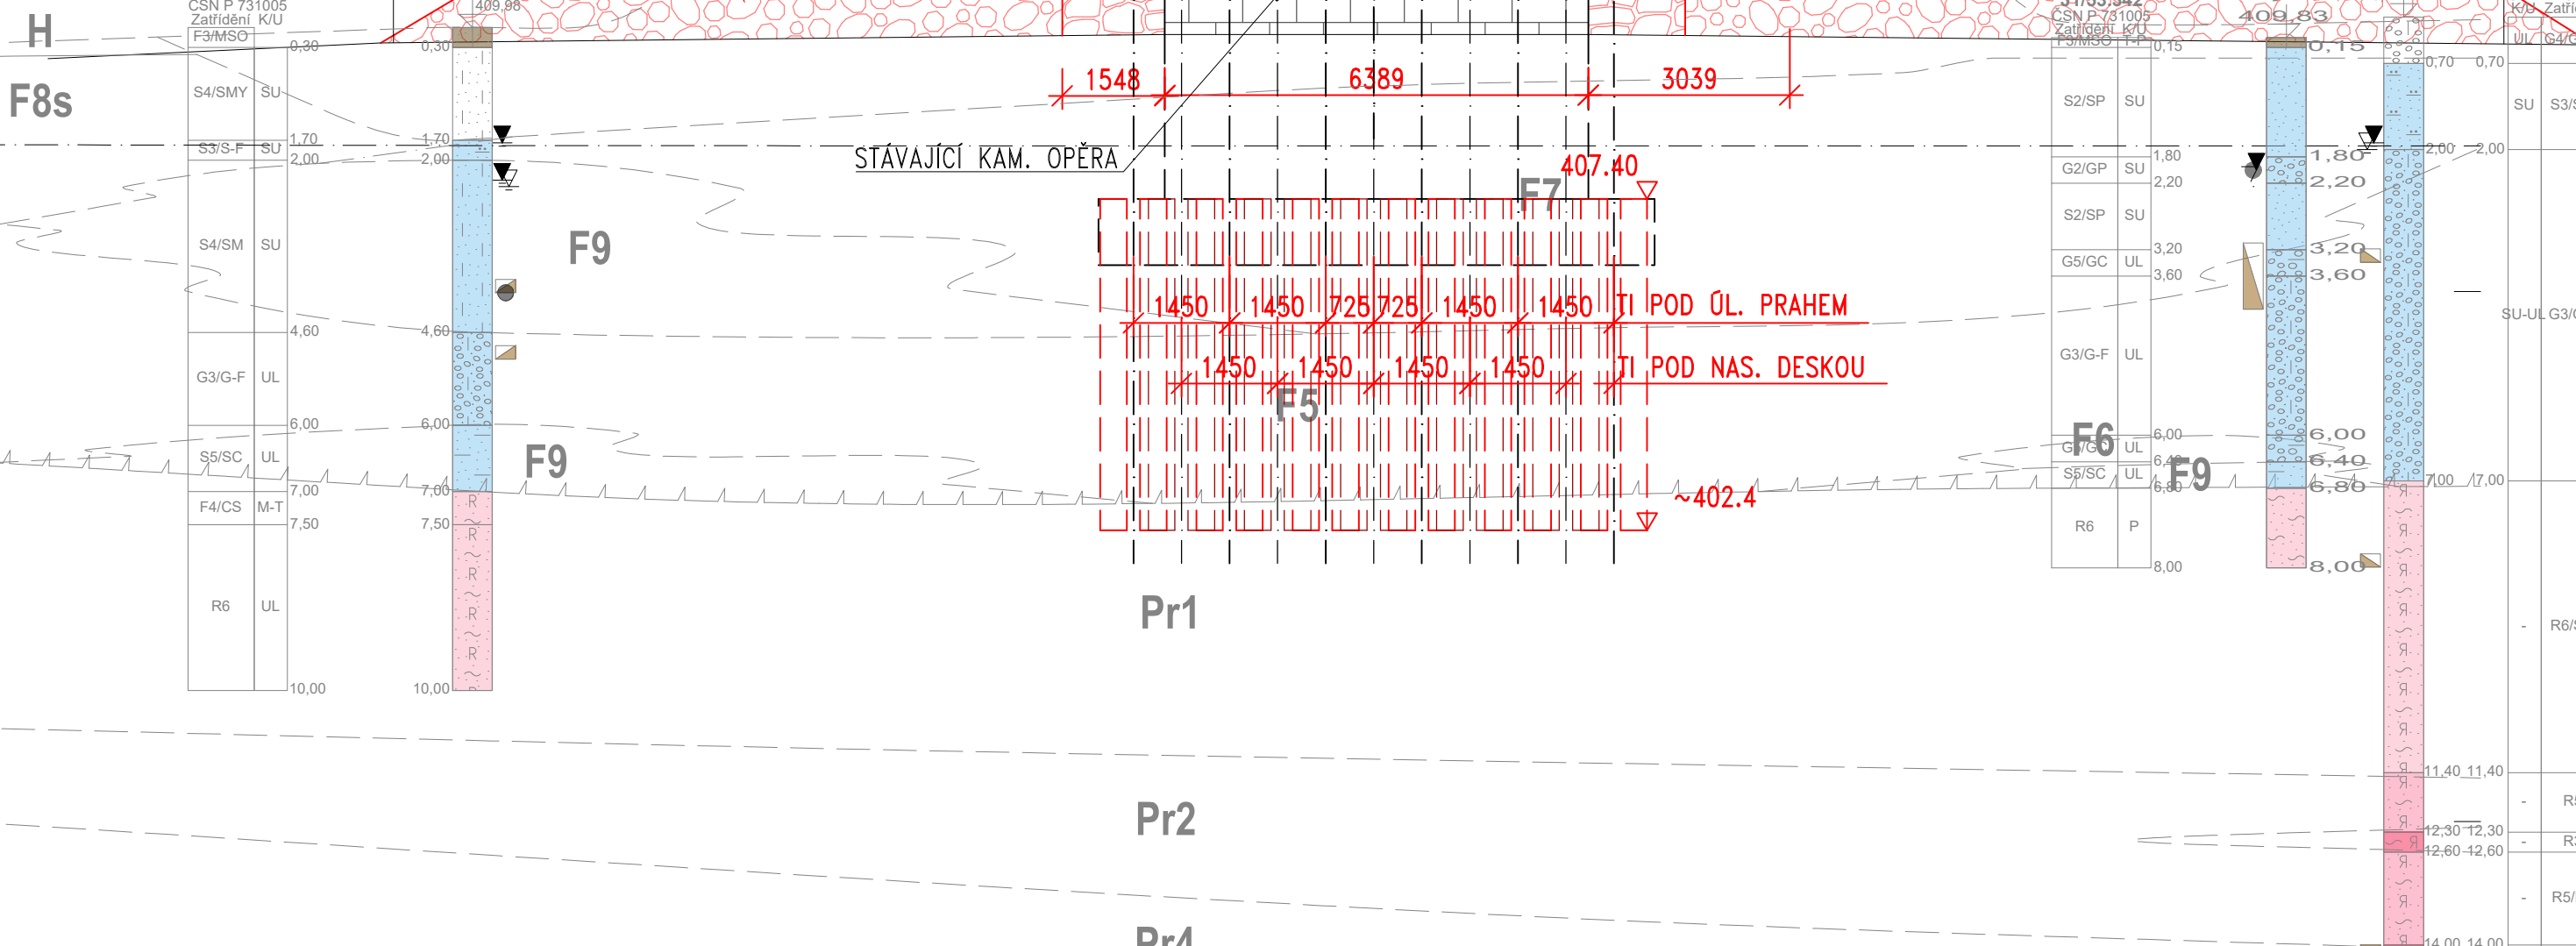


VESELÍ NAD LUŽNICÍ

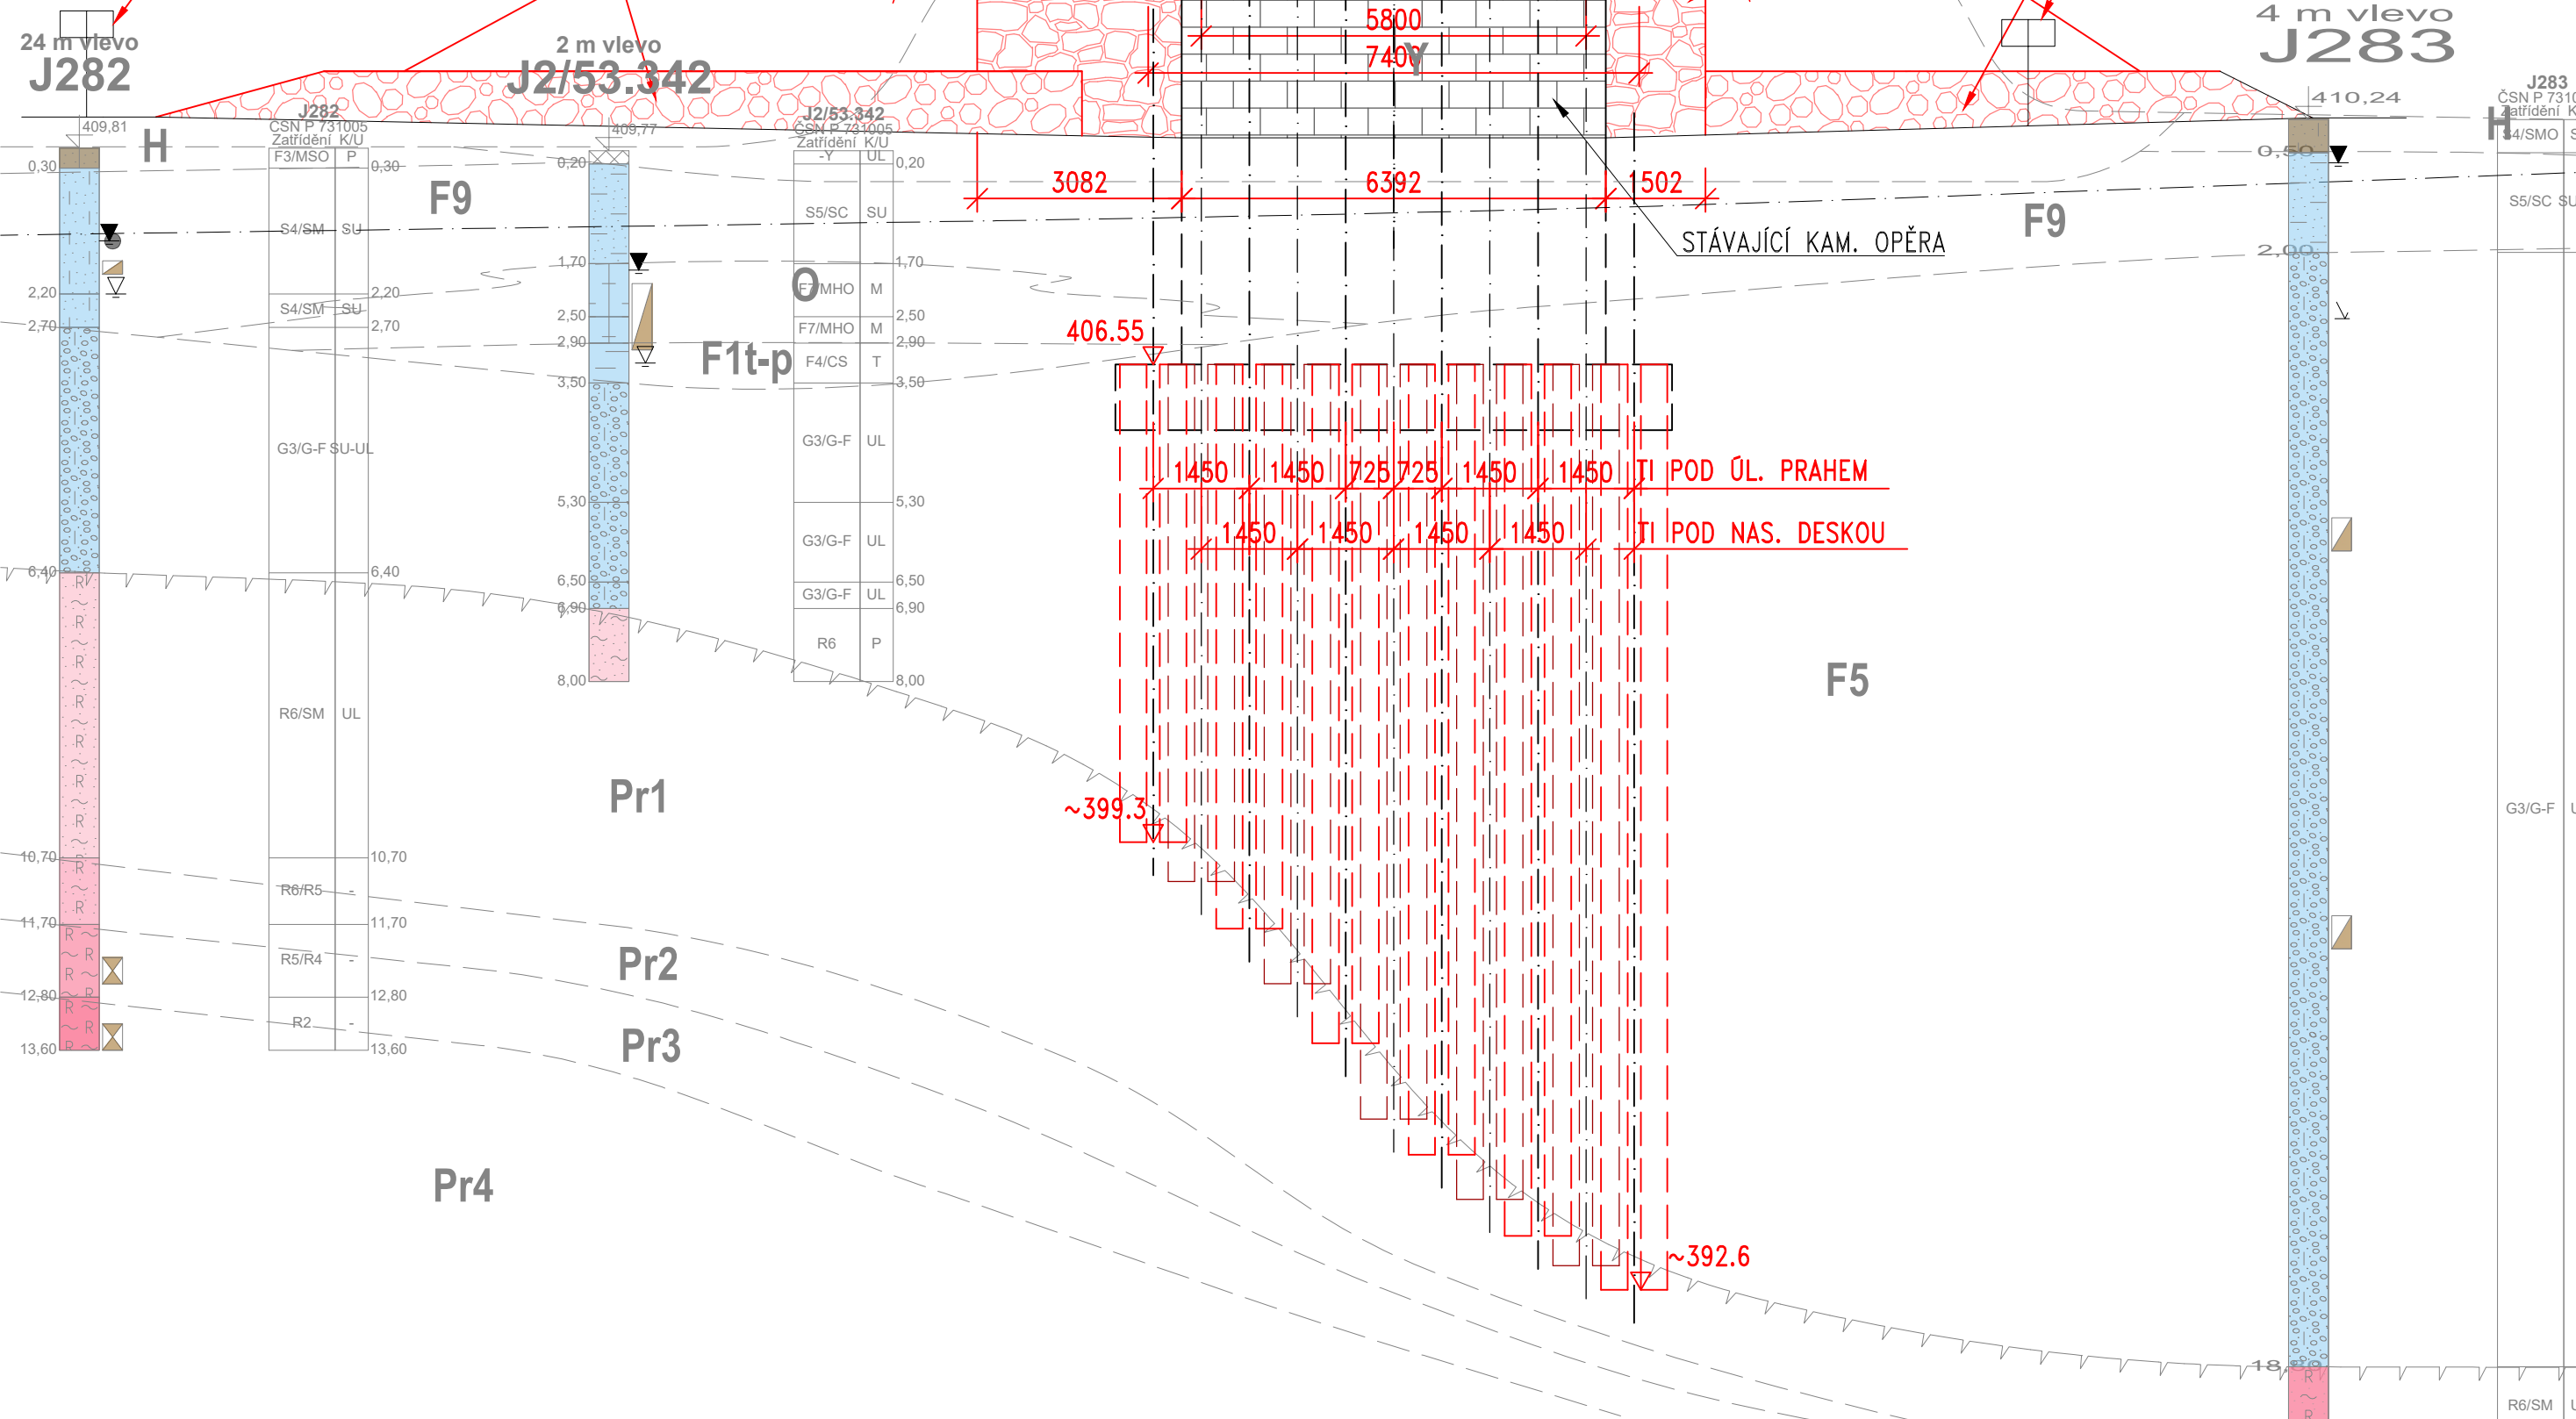

Orientační schéma:

Razítko oprávněné osoby

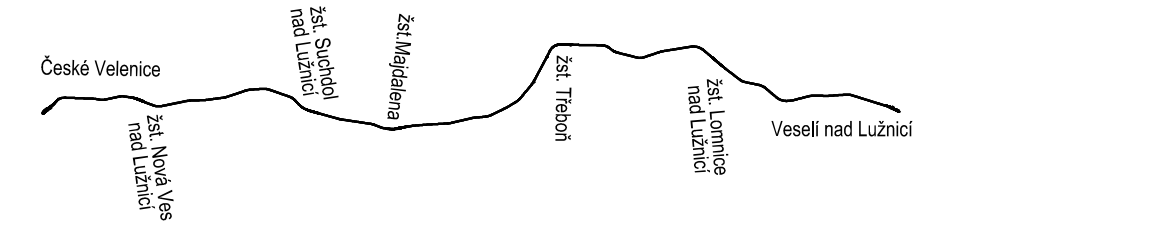

Podpis:

Datum:

Revize:	Datum:	Popis:	Kontroloval:
000	27.10.2025	Definitivní odevzdání dokumentace	Ing. Martin Pišek

Stavebník / investor:	Správa železnic, státní organizace	 SPRÁVA ŽELEZNIC
Adresa:	Dlážděná 1003/7, 110 00 Praha 1	
Zástupce investora:	Stavební správa západ	

Zhotovitel dila:	SP + SEU, Velenice - Veselí, DSP	 
Adresa:	Olešanská 1a, 130 00 Praha 3	
Kontakt:	T: +420 605 229 020 E: praha@sudop.cz	
Zhotovitel části / objektu:	Pontex, spol. s r.o.	
Adresa:	Na hřebenech II 1718/10, 140 00 Praha 4	
Kontakt:	E: pontex@spontex.cz	

Název stavby / akce:	Optimalizace a elektrizace trati České Velenice (mimo) - Veselí nad Lužnicí (mimo)	Označení (S-kód):	5631050066
Název části:	Zelenčínský mosty	Zakázka:	24-026.20
Název objektu:	Zelenčínský most v ev. km 53,342	Označení části:	D.2.1.4.
		Cíle objektu / komplexu:	SO 12-20-14
Název přílohy:	Souhrnná část	Cílový projekt:	2. 023
