
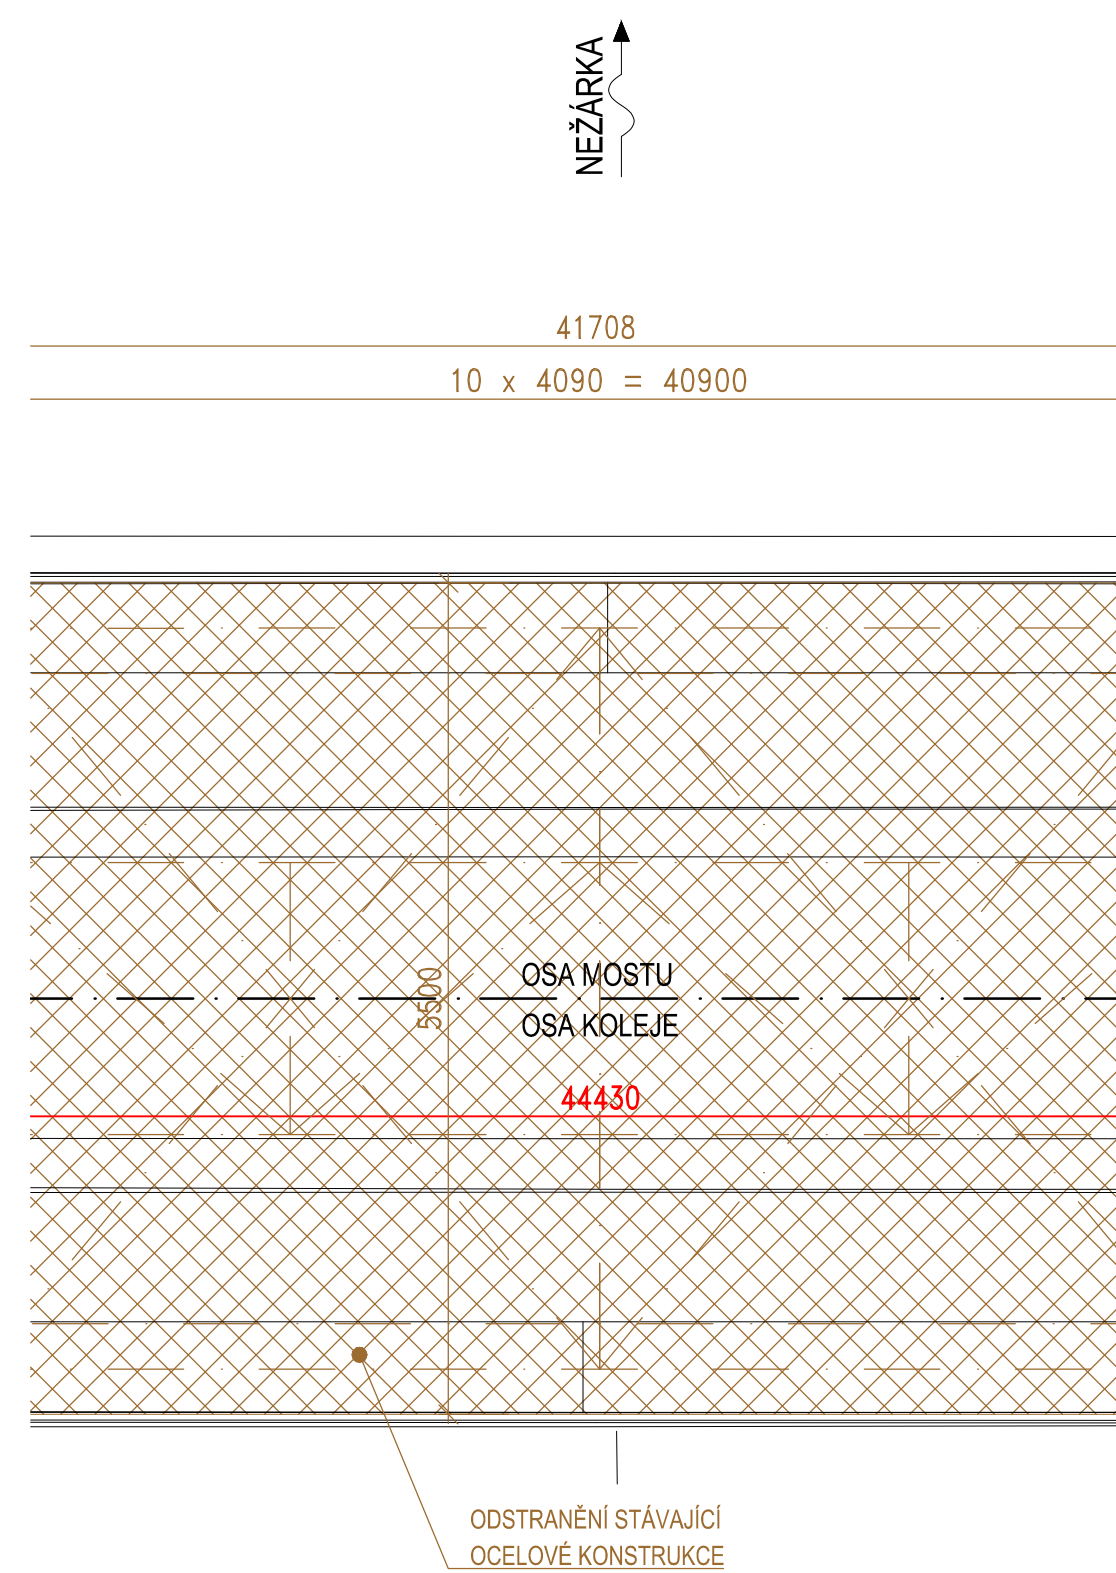
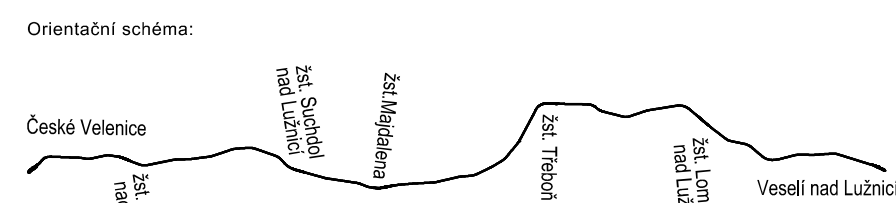


1. VÝŠKOVÝ SYSTÉM – Bpvr, SOUŘADŇACÍ SYSTÉM S–JTSK
2. PRO VYTÝČENÍ BUDE POTŘEBA PLATNÁ A OVĚŘENÁ VYTÝČOVACÍ SÍŤ STAVBY
3. PŘESNOST VYTÝČENÍ DLE EN 73 0420–1, EN 73 0420–2 A SŽ TKP KA, A A 18
4. PŘED ZAHÁJENÍM VÝKOPOVÝCH PRACÍ MUSÍ BÝT VŠECHNY DOČASNÉ SÍTĚ VYTÝČENY A PŘELOŽENY
5. TVARY ZAKRYTÝCH ČÁSTÍ SPONNÍ STAVBY JSOU ODHADNUTÉ, SKUTEČNÝ TVAR BUDE UPŘESNĚN PO ODHALENÍ KONSTRUKCÍ
6. PO HRUBÉM ODBOURÁNÍ SPONNÍ STAVBY BUDE SPÁRA SEŘÍZNUTA DIAMANTOVÝM LANEM NEBO KOTOUČEM PRO ZAJIŠTĚNÍ ROVNÉ PLOchy.
7. TRYSKOVÁ INJEKTÁŽE BUDE DVOUFÁZOVÁ (M2), VRTY Ø150–170 mm, CEMENTOVÁ SUSPENZE VZDUCH, VÝTŽUB Ø32 mm
8. PŘEDPOKLÁDANÉ VÝŠKY A DELKY TRYSKOVÉ INJEKTÁŽE VYCHÁZÍ Z PRŮZKUMŮ. V PRŮBĚHU VRTÁNÍ MUSÍ BÝT IDENTIFIKOVÁNA POLOHA DŘEVĚNÉ ROŠTU A ROZHRÁNÍ R6. HORNÍ ORVOŤ INJEKTÁŽE JE DÁNA HORNÍ VÝŠKOU ROŠTU, SPONNÍ ORVOŤ BUDE 0,5 m POD ROZHRÁNÍM R6. PRO NÁVRH A PROVÁDĚNÍ TI PLATÍ TKP 24 – SPECIÁLNÍ ZAKLADÁNÍ A ČSN EN 12716. AGRESIVITA PROSTŘEDÍ XA1.

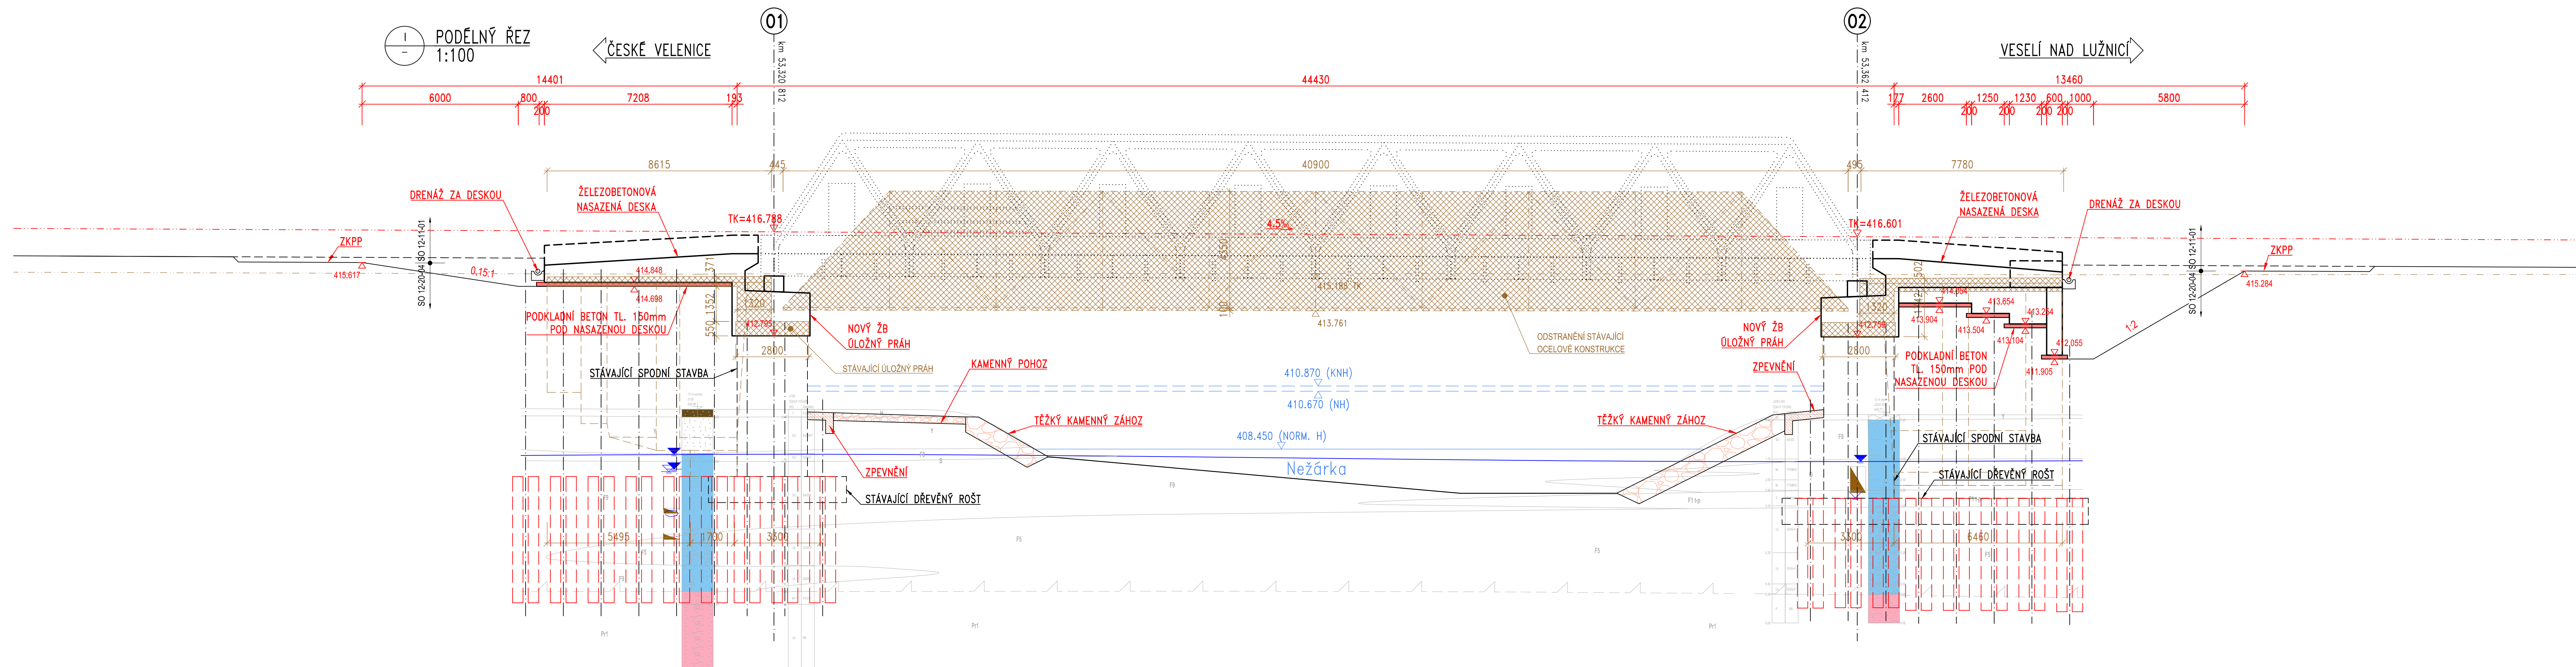

		Podpis:	Datum:
Revize:	Datum:	Popis:	Kontroloval:
000	27.10.2025	Definitivní odevzdání dokumentace	Ing. Martin Píšek

Stavebník / investor:	Správa železnic, státní organizace	 SPRÁVA ŽELEZNIC
Adresa:	Čládková 1003/7, 110 00 Praha 1	
Zástupce investora:	Stavební správa západ	
Adresa:	Ke Štvanici 656/3, 186 00 Praha 8	

Zhotovitel díla:	SP + SEU_Velenice - Veselí_DSP	
Adresa:	Olišanská 1a, 130 00 Praha 3	
Kontakt:	T: +420 605 229 020 E: praha@sudop.cz	

Značkovitá část / Objekt:	Pontex, spol. s r.o.		
Adresa:	Na Hřebenech II 1718/10, 140 00 Praha 4		
Kontakt:	E: pontex@pontex.cz		
Hlavní projektant (HIP):	Ino. Michal Mečl	Specialista:	Ino. Martin Ptáček

Název stavby / akce: Optimalizace a elektrizace trati České Velenice (mimo) - Veselí nad Lužnicí (mimo)		Označení (S-400): S631500666
Název části: Název objektu:	Zeleništní mosty Zeleništní most v ev. km 53,342	Zakázka: 04-26.26 Označení části: D.2.1.4. Číslo objemu / komplexu: SO 12-20-02
Název přílohy: Název 0302 části přílohy: Označení projektant: Kraj:	Nový stav Výhled výkopu a bourání Zpracování projekt: Roman Hampš Katastrální území: na testovací území	Číslo přílohy: 2 100 Stupeň dokumentace: PDFP Směrný datum zpracování: 02.10.2022
Formality: Formality: 1504 TUJDU: VOJ:	Formality: 1504 TUJDU: VOJ:	