


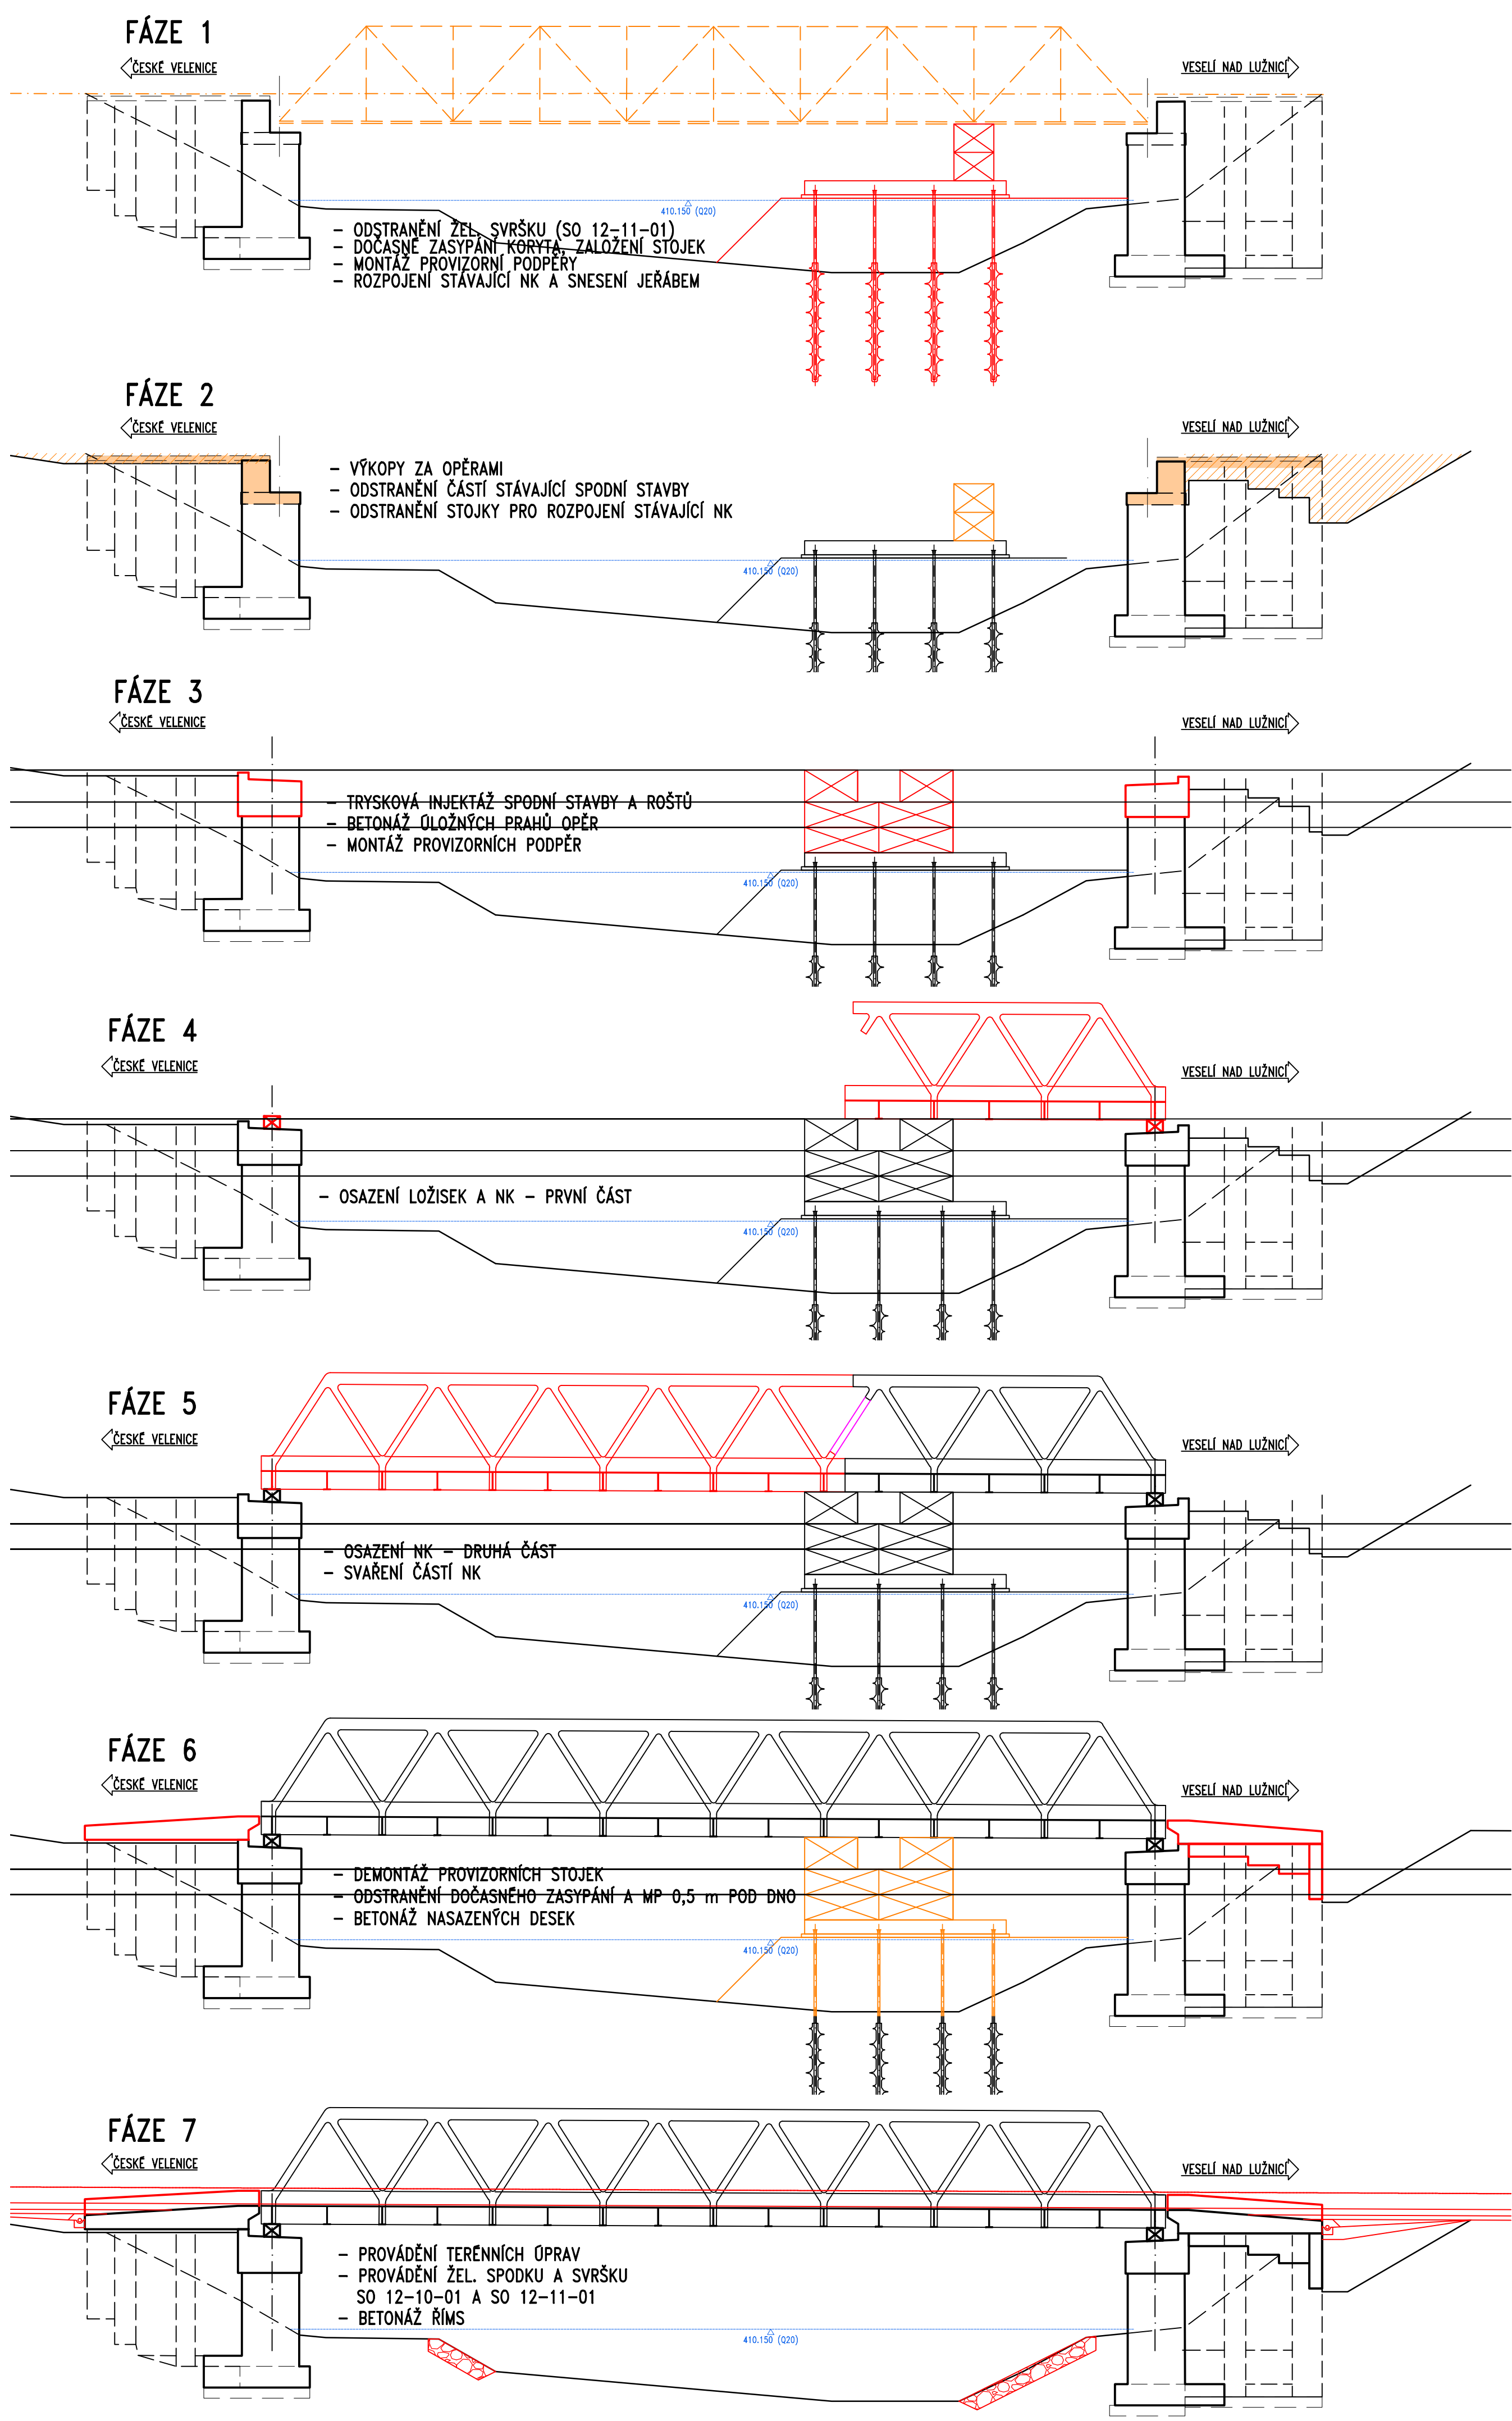


- POZNÁMKY:**
- 1) HMOTNOST DÍLCE OK 1 – 80 t
 - 2) HMOTNOST DÍLCE OK 2 – 140 t
 - 3) JE NUTNÉ UVAŽOVAT S VÝMĚNOU PODLOŽÍ POD PÁSOVÝ JEŘÁB. PO DOKONČENÍ BUDE NUTNÉ STÁVAJÍCÍ POVRCH UVÉST DO PŮVODNÍHO STAVU
 - 4) JE UVAŽOVÁNO S DVĚMI PROVIZORNÍMI VĚŽEMI POD NK. VĚŽE BUDOU ZALOŽENY NA MIKROPILOTÁCH. REAKCE DO VĚŽE PRO NOVOU NK UVAŽOVAT 1.0 MN. REAKCE OD PŮVODNÍ NK UVAŽOVAT 2.0 MN DO VĚŽE.
 - 5) OBVOD PRO DOČASNÉ ZÁSYPY KORYTA BUDOU ZATĚSNĚNY (HRÁZEMI, ŠTĚTOVNICEMI), BUDE ODEČERPÁNA VODA A BUDE PROVEDEN ZÁCHRANNÝ TRANSFER MLŽŮ. POTĚ DOJDE K PROVEDENÍ ZÁSYPŮ.
 - 6) DRUHÁ ČÁST NOSNÉ NOK BUDE KOMPLETOVÁNA NA PLOŠINĚ, KTERÁ BUDE ZŘÍZENA V MÍSTĚ TĚLESE TRATI.



Paré:

Orientační schéma:

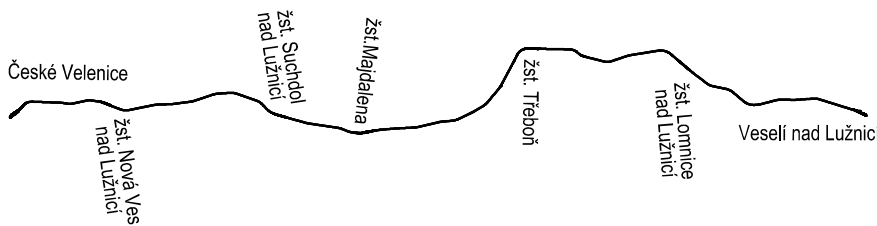

Razítko oprávněné osoby:

Revize:	Datum:	Popis:	Podpis:	Datum:
000	27.10.2025	Definitivní odevzdání dokumentace	Ing. Martin Plšek	

Stavebník / investor: Adresa: Orlánská 1a, 130 00 Praha 3 Zástupce investora: Stavební správa západ Adresa: Ke Štvanici 656/3, 186 00 Praha 8		Správa železnic, státní organizace Dlažďená 1003/7, 110 00 Praha 1 Na hřebenech II 1718/10, 140 00 Praha 4	
Zhotovitel díla: Adresa: Otšanská 1a, 130 00 Praha 3 Kontakt: T: +420 605 229 020 E: praha@sudop.cz		SP + SEU_Velenice - Veseli_DSP Na hřebenech II 1718/10, 140 00 Praha 4 Kontakt: E: pontex@pontex.cz	
Zhotovitel části / objektu: Adresa: Na hřebenech II 1718/10, 140 00 Praha 4 Kontakt: E: pontex@pontex.cz		Pontex, spol. s r.o. Na hřebenech II 1718/10, 140 00 Praha 4 Kontakt: E: pontex@pontex.cz	
Hlavní projektant (HIP): Ing. Michal Mečíř		Specialista: Ing. Martin Plšek	

Název stavby / akce: Optimalizace a elektrizace trati České Velenice (mimo) - Veselí nad Lužnicí (mimo)		Označení (S-kód): S631500664
Název části: Železniční mosty		Zakázka: 24-026.201
Název objektu: Železniční most v ev. km 53,342		Označení části: D.2.1.4.1
Název přílohy: Stavební postupy		Číslo objektu / komplexu: SO 12-20-04
Název dílčí části přílohy: Výkres stavebních postupů		Číslo přílohy: 2. 601
Odpovědný projektant: Zpracovatel přílohy: Bc. Martin Plachta		Stupeň dokumentace: PDPS
Kraj: Jihočeský		Smluvní datum zpracování: 27.10.2025
Katastrální území: viz textová část		
Stupeň dokumentace: 01		Číslo: 01
Objekt: 01		Příloha: 01
Revize: 01		

DOKUMENT LZE UŽÍVAT POUZE VE SMYSLU PŘÍSLUŠNÉ SMLOUVY O DÍLO. ZÁKNA JEHO ČÁST NEMŮŽE BYT DLE ZÁKONA č. 121/2000 Sb. KOPÍROVÁNA NEBO JINÝM ZPŮSOBEM ROZŠÍŘOVÁNA BEZ SOUHLASU SUDOP PRAHA A.S.