


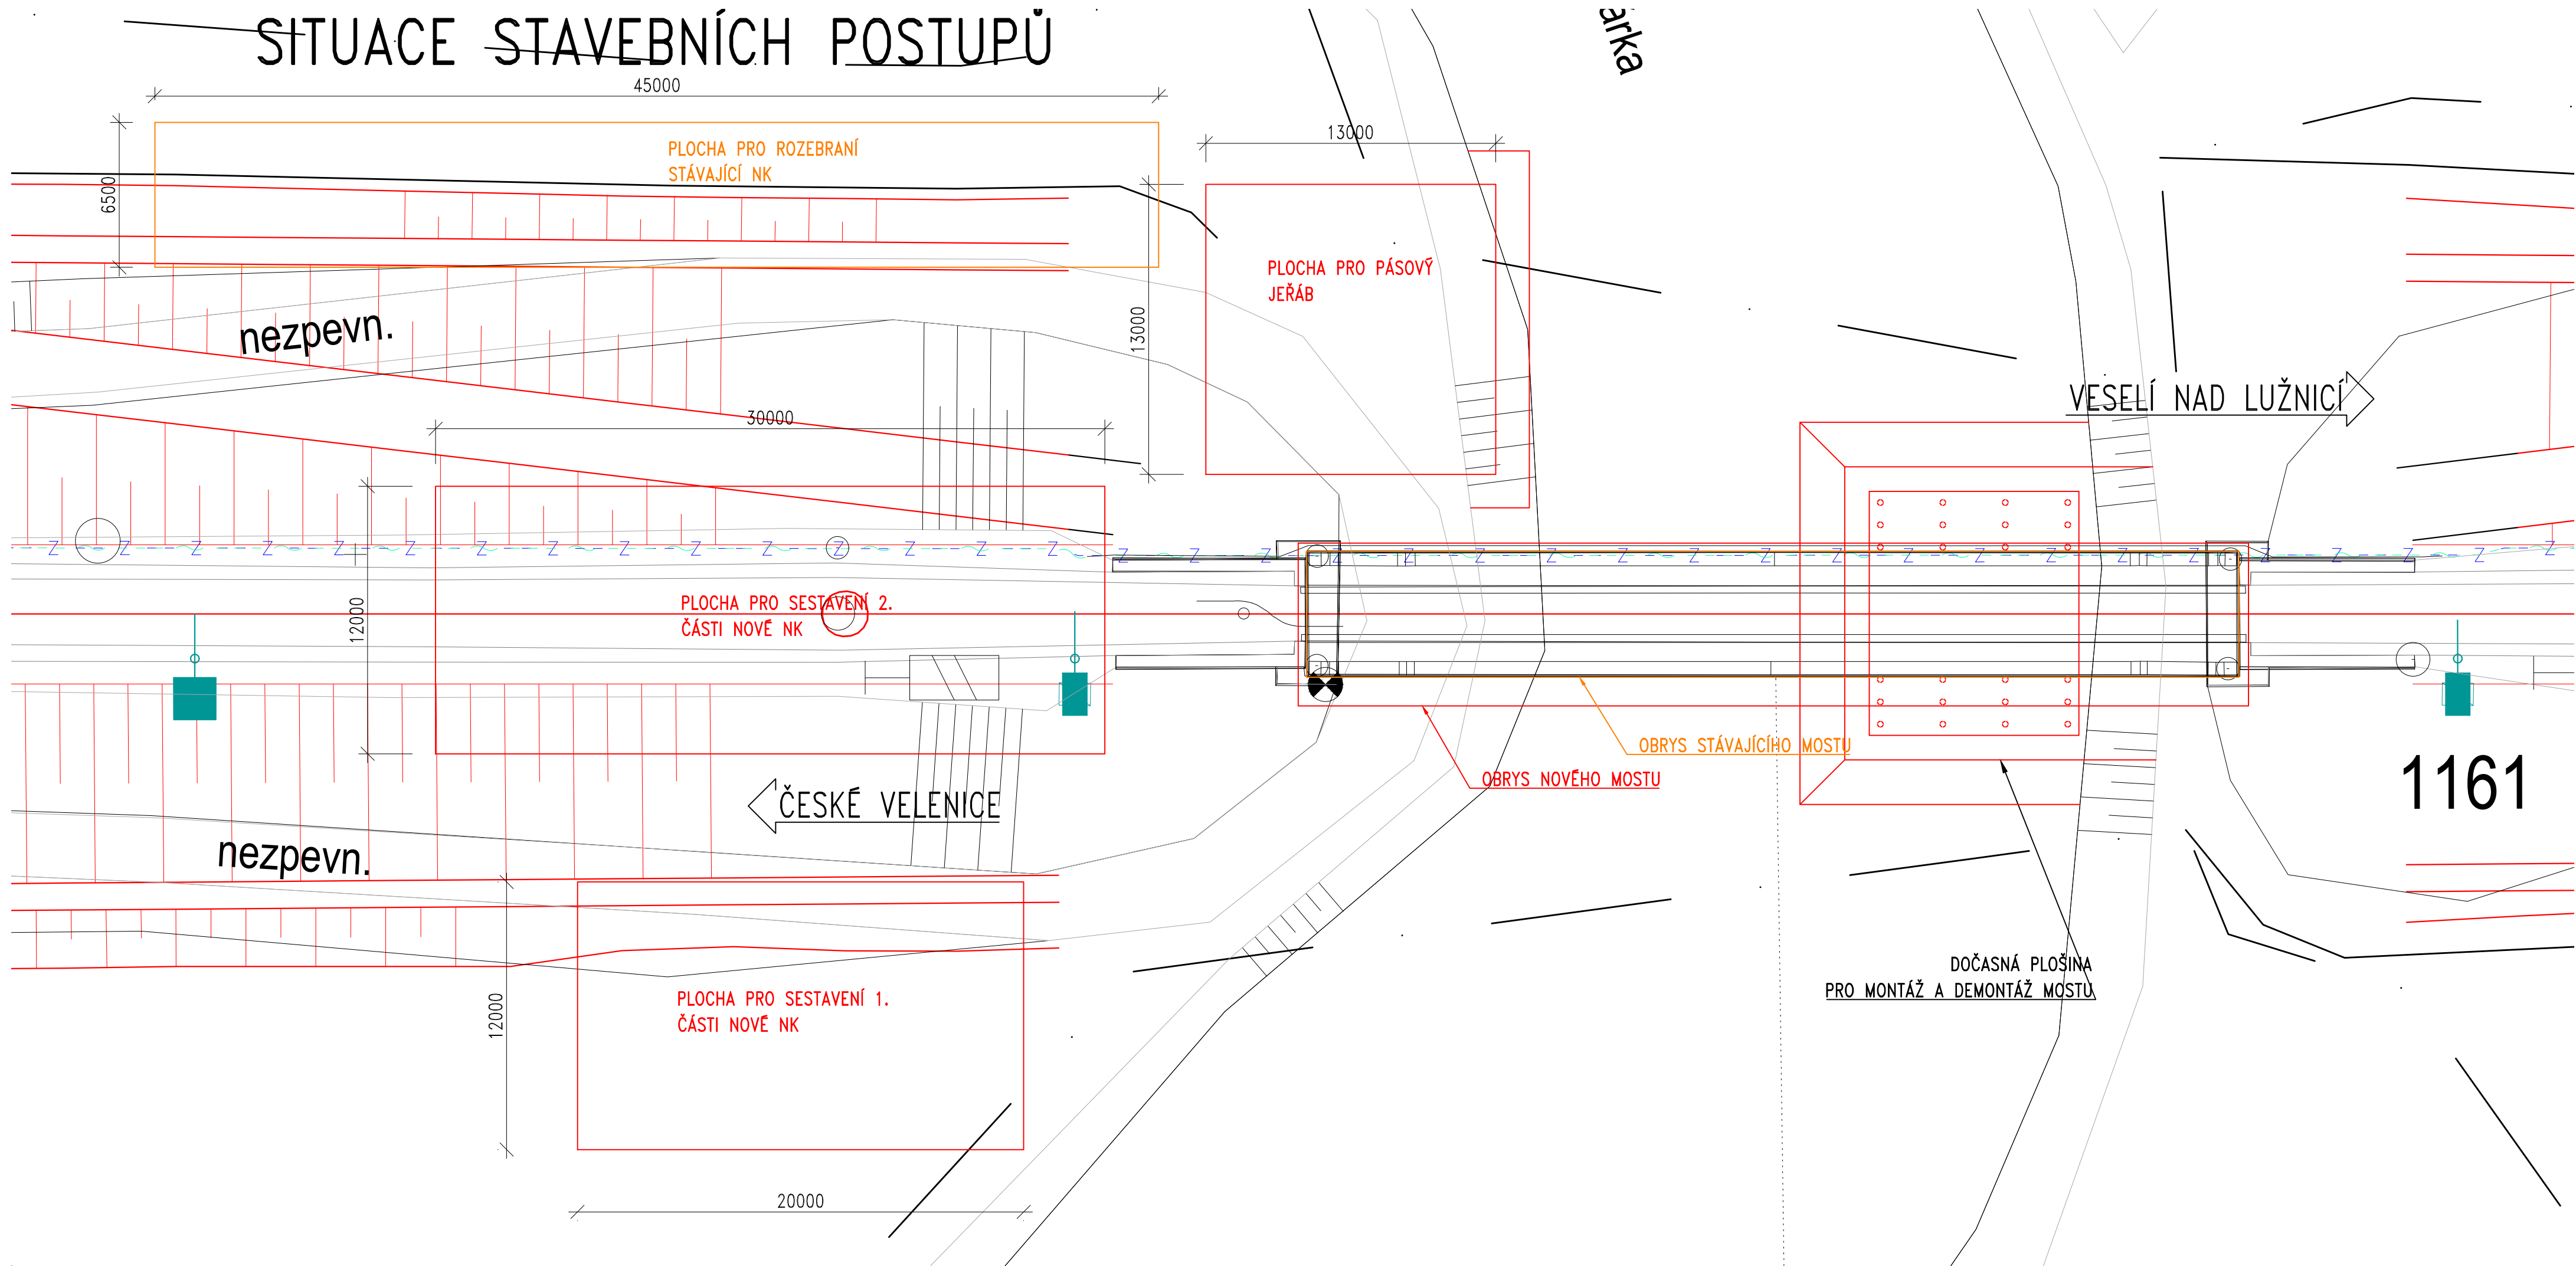

POZNÁMKY:


- 1) HMOTNOST DÍLCE OK 1 – 80 t
- 2) HMOTNOST DÍLCE OK 2 – 140 t
- 3) JE NUTNÉ UVAŽOVAT S VÝMĚNOU PODLOŽÍ POD PÁSOVÝ JEŘÁB. PO DOKONČENÍ BUDE NUTNÉ STÁVAJÍCÍ POVRCH UVÉST DO PŮVODNÍHO STAVU
- 4) JE UVAŽOVÁNO S DVĚMI PROVIZORNÍMI VĚŽEMI POD NK. VĚŽE BUDOU ZALOŽENY NA MIKROPILOTÁCH. REAKCE DO VĚŽE PRO NOVOU NK UVAŽOVAT 1.0 MN. REAKCE OD PŮVODNÍ NK UVAŽOVAT 2.0 MN DO VĚŽE.
- 5) OBVOD PRO DOČASNÉ ZÁSYPY KORYTA BUDOU ZATĚSNĚNY (HRÁZEMI, ŠTĚTOVNICEMI), BUDE ODEČERPÁNA VODA A BUDE PROVEDEN ZÁCHRANNÝ TRANSFER MLŽŮ. POTÉ DOJDE K PROVEDENÍ ZÁSYPŮ.
- 6) DRUHÁ ČÁST NOSNÉ NOK BUDE KOMPLETOVÁNA NA PLOŠINĚ, KTERÁ BUDE ZŘÍZENÁ V MÍSTĚ TĚLESE TRATI.



STÁTÍ FOND DOPRAVNÍ INFRASTRUKTURY

Paré:

Orientační schéma:

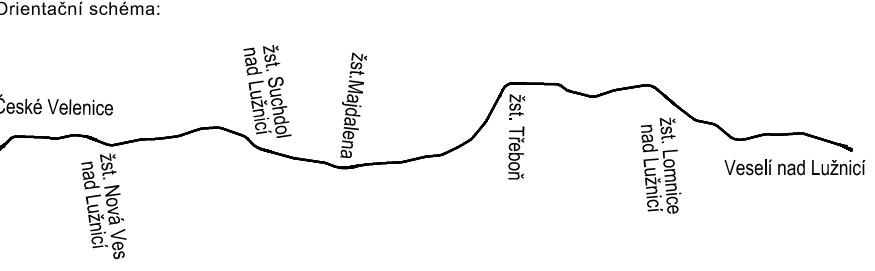

Razítko oprávněné osoby:

Podpis:

Datum:

Revize:	Datum:	Popis:	Kontrolovat:
000	27.10.2025	Definitivní odevzdání dokumentace	Ing. Martin Plšek

Stavebník / investor:

Adresa:

Zástupce investora:

Adresa:

Správa železnic, státní organizace

Dlážděná 1003/7, 110 00 Praha 1

Stavební správa západ

Ke Stvanici 656/3, 186 00 Praha 8



Zhotovitel díla:

Adresa:

Kontakt:

SP + SEU_Velenice - Veselí_DSP

Olšanská 1a, 130 00 Praha 3

T: +420 605 229 020

E: praha@sudop.cz



Zhotovitel části / objektu:

Adresa:

Kontakt:

Pontex, spol. s r.o.

Na hřebenech II 1718/10, 140 00 Praha 4

E: pontex@pontex.cz



Hlavní projektant (HIP):

Specialista:

Ing. Michal Mečí

Ing. Martin Plšek

Název stavby / akce:	Optimalizace a elektrizace trati České Velenice (mimo) - Veselí nad Lužnicí (mimo)	Označení (S-kód):	S631500664
Název části:	Železniční mosty	Zakázka:	24-026.201
Název objektu:	Železniční most v ev. km 53,342	Označení části:	D.2.1.4.1
Název přílohy:	Stavební postupy	Číslo objektu / komplexu:	SO 12-20-04
Název dílčí části přílohy:	Výkres stavebních postupů	Číslo přílohy:	2. 602
Odpovědný projektant:	Ing. Lukáš Boháček	Stupeň dokumentace:	PDPS
Kraj:	Jihočeský	Smluvní datum zpracování:	27.10.2025
Smlouva: S631500664, PDPS, D21411, SO122004, XX, 2602000			

DOUMENT LZE UŽÍVAT POUZE VE SMYSLU PŘÍSLUŠNÉ SMLOUVY O DÍLO. ŽADNÁ JEHO ČÁST NEMŮŽE BYT DLE ZÁKONA č.121/2008 Sb. KOPÍROVÁNA NEBO JINÝM ZPŮSOBEM ROZŠŘOVÁNA. BEZ SOUHLASU SUDOP PRAHA s.r.l.