


PŮDORYS 1:50


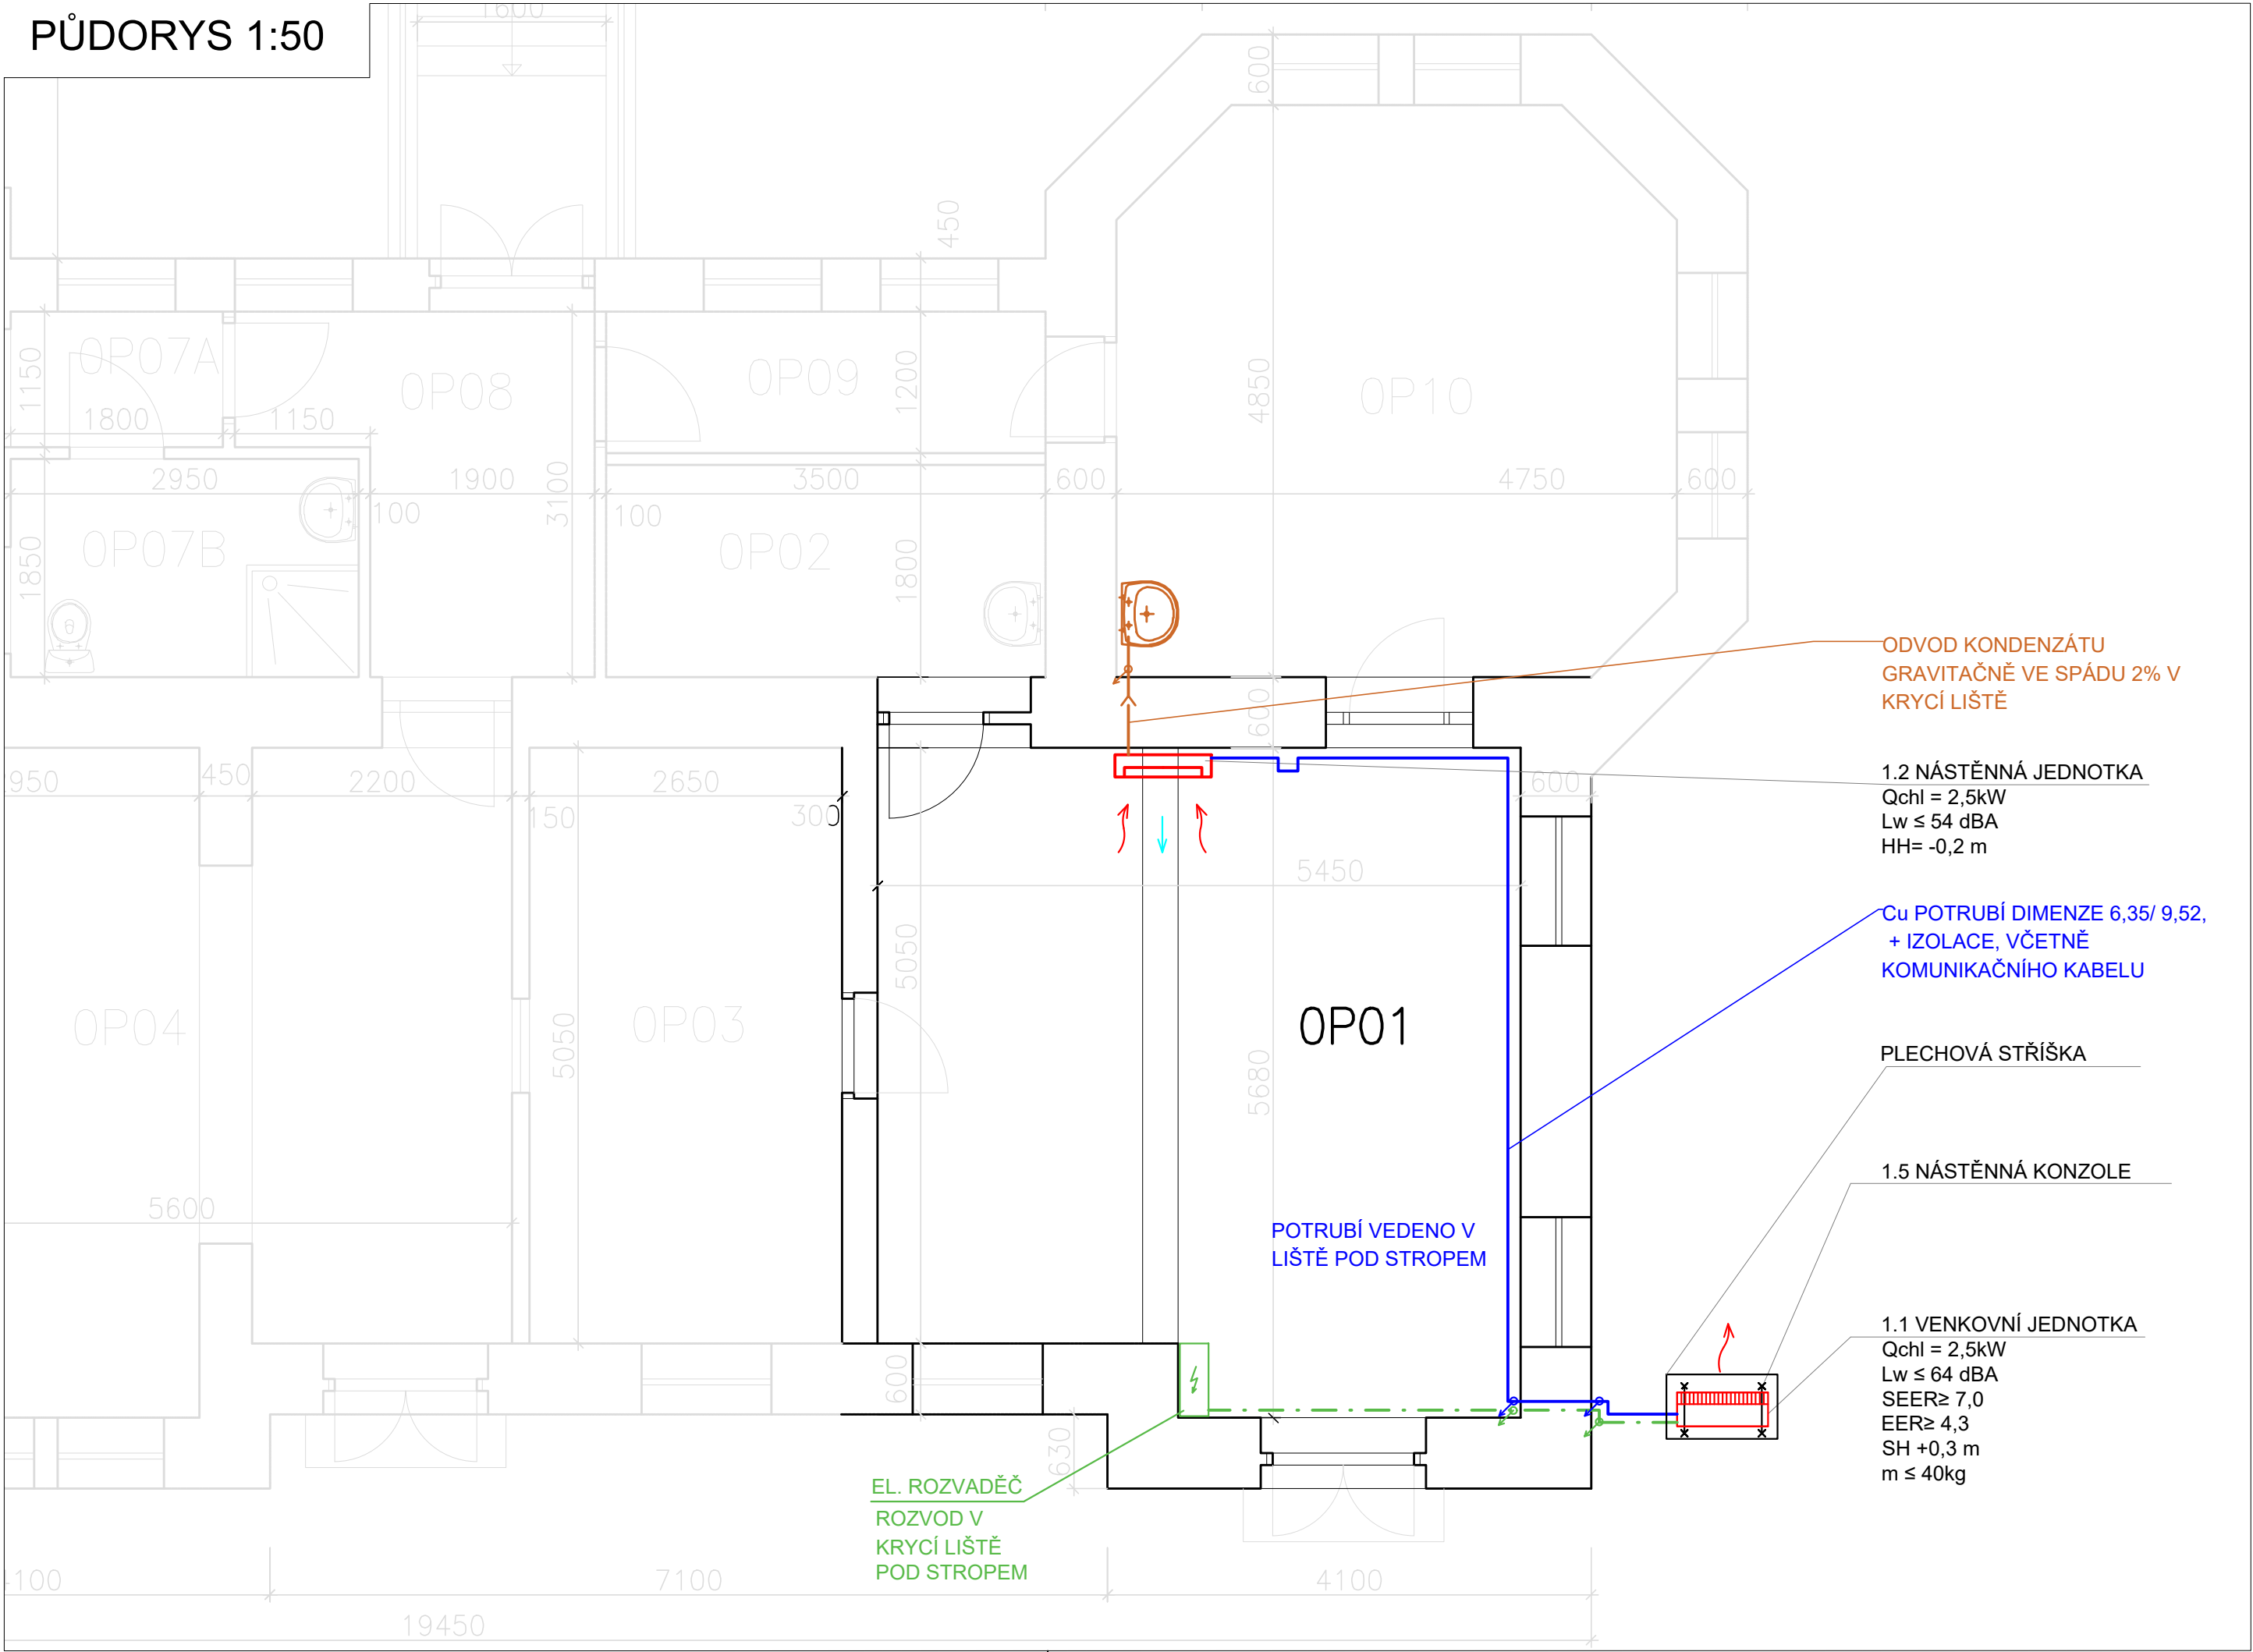


POZNÁMKY

- VENKOVNÍ JEDNOTKA O CHLADÍČÍM VÝKONU 2,5 kW, EN. TŘÍDĚ, A++, EER=4,3; SEER 7,0, PŘÍKON: 0,58kW / 230V / 16A
- VNITŘNÍ JEDNOTKA O CHLADÍČÍM VÝKONU 2,5kW
- NAD VNITŘNÍ JEDNOTKOU MUSÍ BÝT ZACHOVÁNA MINIMÁLNÍ VOLNÁ VZDÁLENOST 200 mm
- PŘIPOJOVACÍ DIMENZE POTRUBÍ CHLADIVA 6,35/9,52
- VENKOVNÍ JEDNOTKA BUDE UMÍSTĚNA NA STABILNÍ A ROVNÉ PLOŠE NA KONSTRUKCI.
- JEDNOTKA BUDE OPATŘENA OCHRANNÝM KOVOVÝM MŘÍŽOVÁNÍM, KTERÉ BUDE SLOUŽIT JAKO KRYT. TENTO KRYT ZAJISTÍ OCHRANU JEDNOTKY PŘED MECHANICKÝM POŠKOZENÍM.
- TRASY POTRUBÍ JSOU ZAKRESLENY SCHEMATICKY.
- VNITŘNÍ JEDNOTKA BUDE NAPOJENA NA ODVOD KONDENZÁTU, PŘES ZÁPACHOVOU UZÁVĚRKU, ODVOD KONDENZÁTU BUDE ODVEDEN GRAVITAČNĚ, VE SPÁDU.
- V KLIMATIZOVANÉ MÍSTNOSTI BUDE INFRAČERVENÝ OVLADAČ

LEGENDA

- VENKOVNÍ JEDNOTKA
- VNITŘNÍ JEDNOTKA
- CHLADIVOVÉ POTRUBÍ- PŘÍVOD/ODVOD + IZOLACE, VČETNĚ KOMUNIKAČNÍHO KABELU
- ODVOD KONDENZÁTU
- NAPÁJECÍ KABEL 230V / 16A

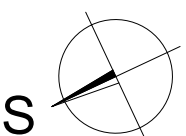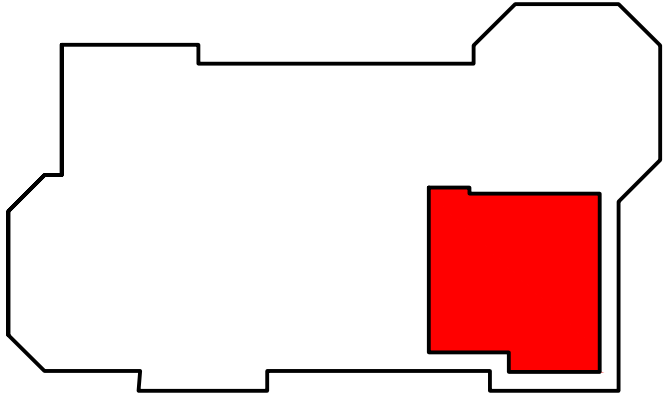

Profesní část: CHLAZENÍ			 INT CZ s.r.o. Běleč nad Orlicí 188, 503 46 telefon: +420 725 491 030 e-mail: info@intechology.cz IČ: 288 13 618 DIČ: CZ28813618
Zodpovědný projektant: Ing. Jaroslava Petříková	Vypracoval: David Kočka	Schválil: Ing. Jiří Krepindl	
Investor: Správa železnic, státní organizace, Dlážděná 1003/7, Praha 110 00			
Místo stavby: č.p. 166, ul. Nádražní, st.p. 195, katastrální území Smiřice			
SMIŘICE - VÝPRAVNÍ BUDOVA			
OBJEKT 3			
PŮDORYS			
Měřítko:			1:50
Formát:			3 x A4
Stupeň projektu:			DPS
Revize:			-
Číslo zakázky:			25-0018-P
Datum:			4/2025
			Číslo výkresu
			SO.03.03