


- Veškeré kabelové vedení bude v provedení CYKY a AYKY.
- Stávající rozvaděč RV3 bude demontován a na jeho místě bude osazen nový rozvaděč RV3.
- Elektroměrový rozvaděč RE100 je stávající, rozvaděč v nástěnném provedení. Nově bude RE100 zrušen, bez náhrady. Rozvaděč RV100 bude připojen novým kabelem z nového RV3 (bez měření).
- Nové kabelové trasy budou vedeny na stěnách v elektroinstalační liště.
- Veškeré neživé části dodaného a stávajícího zařízení aj. inženýrských sítí budou pospojovány vodičem CYA4.
- Do stávajících rozvodů ČDT, SŽT a SSZT nebude bez předchozí domluvy zasahováno!

- Natažení nových kabelů do archivu, obchodu s oděvy a stáv. rozvaděče RV100,
- postupné odpojení stávajícího rozvaděče RV3 (poslední budou odpojeni: přívodní kabel z RV2, kabely do archivu a obchodu s oděvy),
- zapojení nových kabelů v rozvaděcích archivu, obchodu s oděvy a stáv. rozvaděče RV100,
- demontáž stávajícího rozvaděče RV3/montáž nového rozvaděče RV3,
- připojení veškerých kabelových vývodů dle schéma 2.204 rozváděč RV3.

- RV3
- RE100+RV100

- nový rozvaděč RV3, do kterého budou přepojeny vývody ze stávajícího rozvaděče RV3
- stávající rozvaděč, elektroměrový rozv. RE100 bude demontován, měření rozvaděče RV100 nově v RV3
- stoupací vedení z 1PP do 2NP (zrušená výtahová šachta), kabelové vedení vedeno na kabelovém roštu

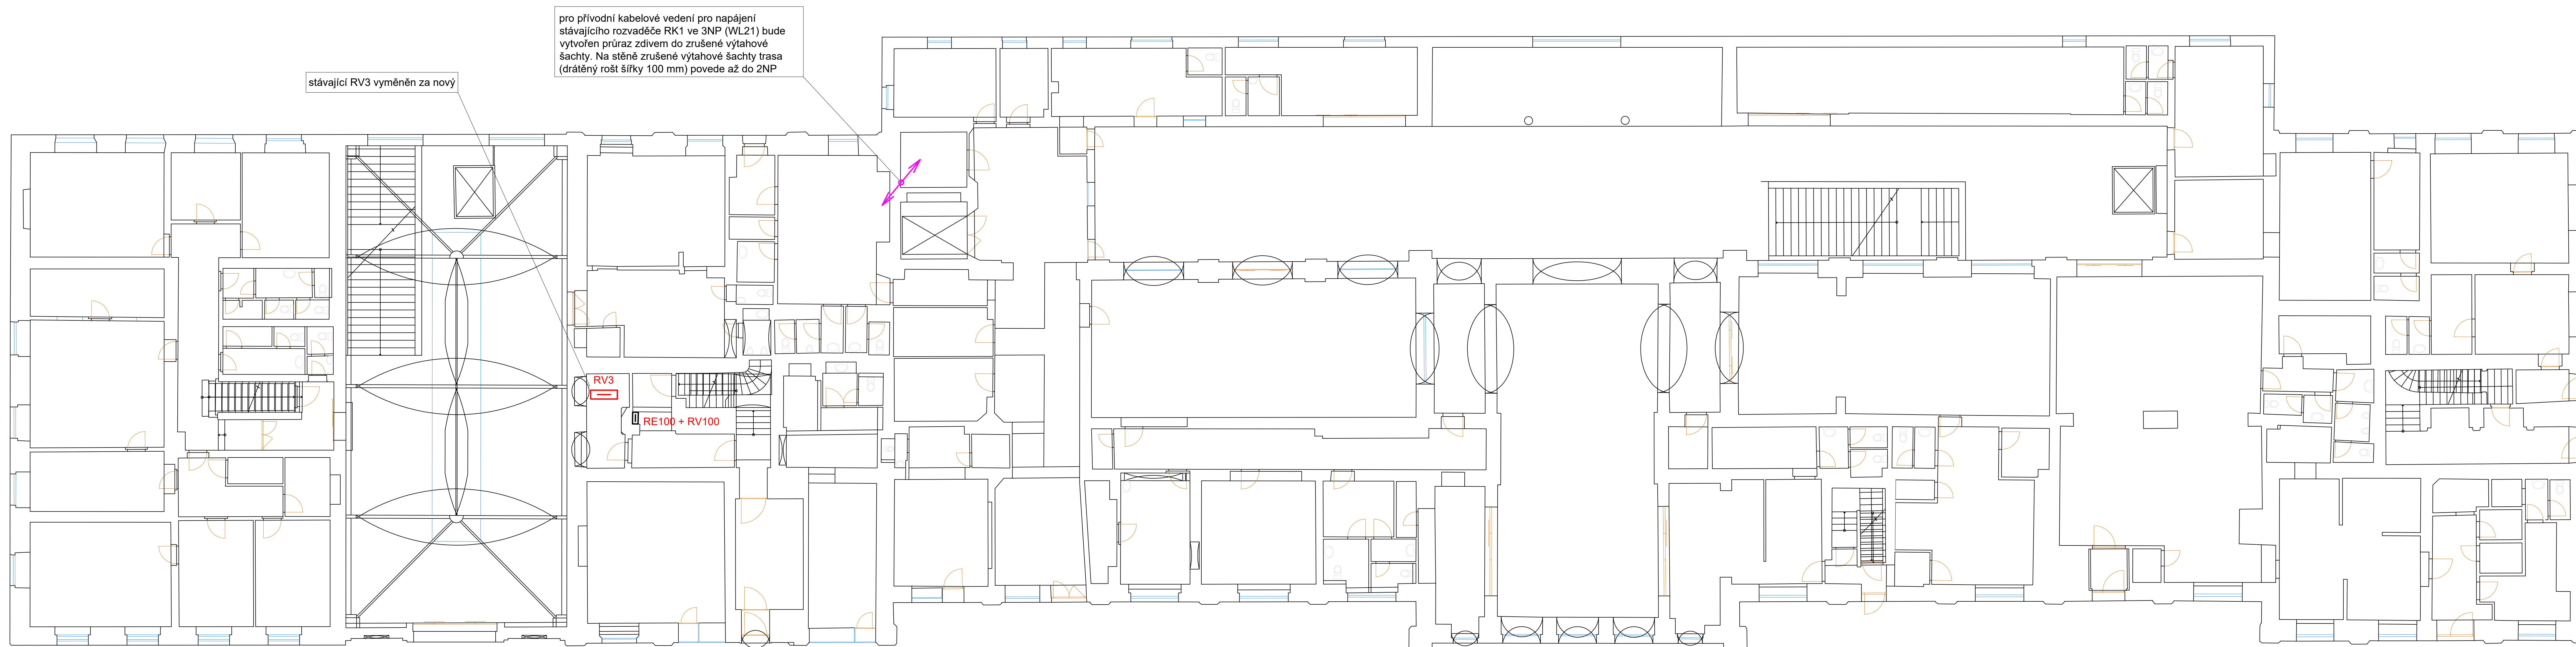

Investor: SILNOPROJEKT ELEKTROTECHNIKA		 NET CZ s.r.o. Bělehradská 156, 502 46 Telefon: +420 725 491 030 e-mail: info@in-technology.cz IČ: 260 339 638 DIČ: CZ260339638
Zodpovědný projektant: Bc. Martin Stráň	Vypracoval: Bc. Martin Stráň	
Investor: Společnost veřejné, státní organizace, Diázová 1003/7, Praha 11 00		
Místo stavby: Liberec, c.p.155, ul. Nákladní		
LIBEREC - Výpravní budova Objekt 7.		
2.103 PŮDORYS 1NP		Mřížková: 1:100 Formát: 14 x A4 Stupeň projektu: PDPSP Revize: 25-0018-P- Datum: 08/2025 Číslo výkresu:
		SO.07.00