



D01
M 1:10

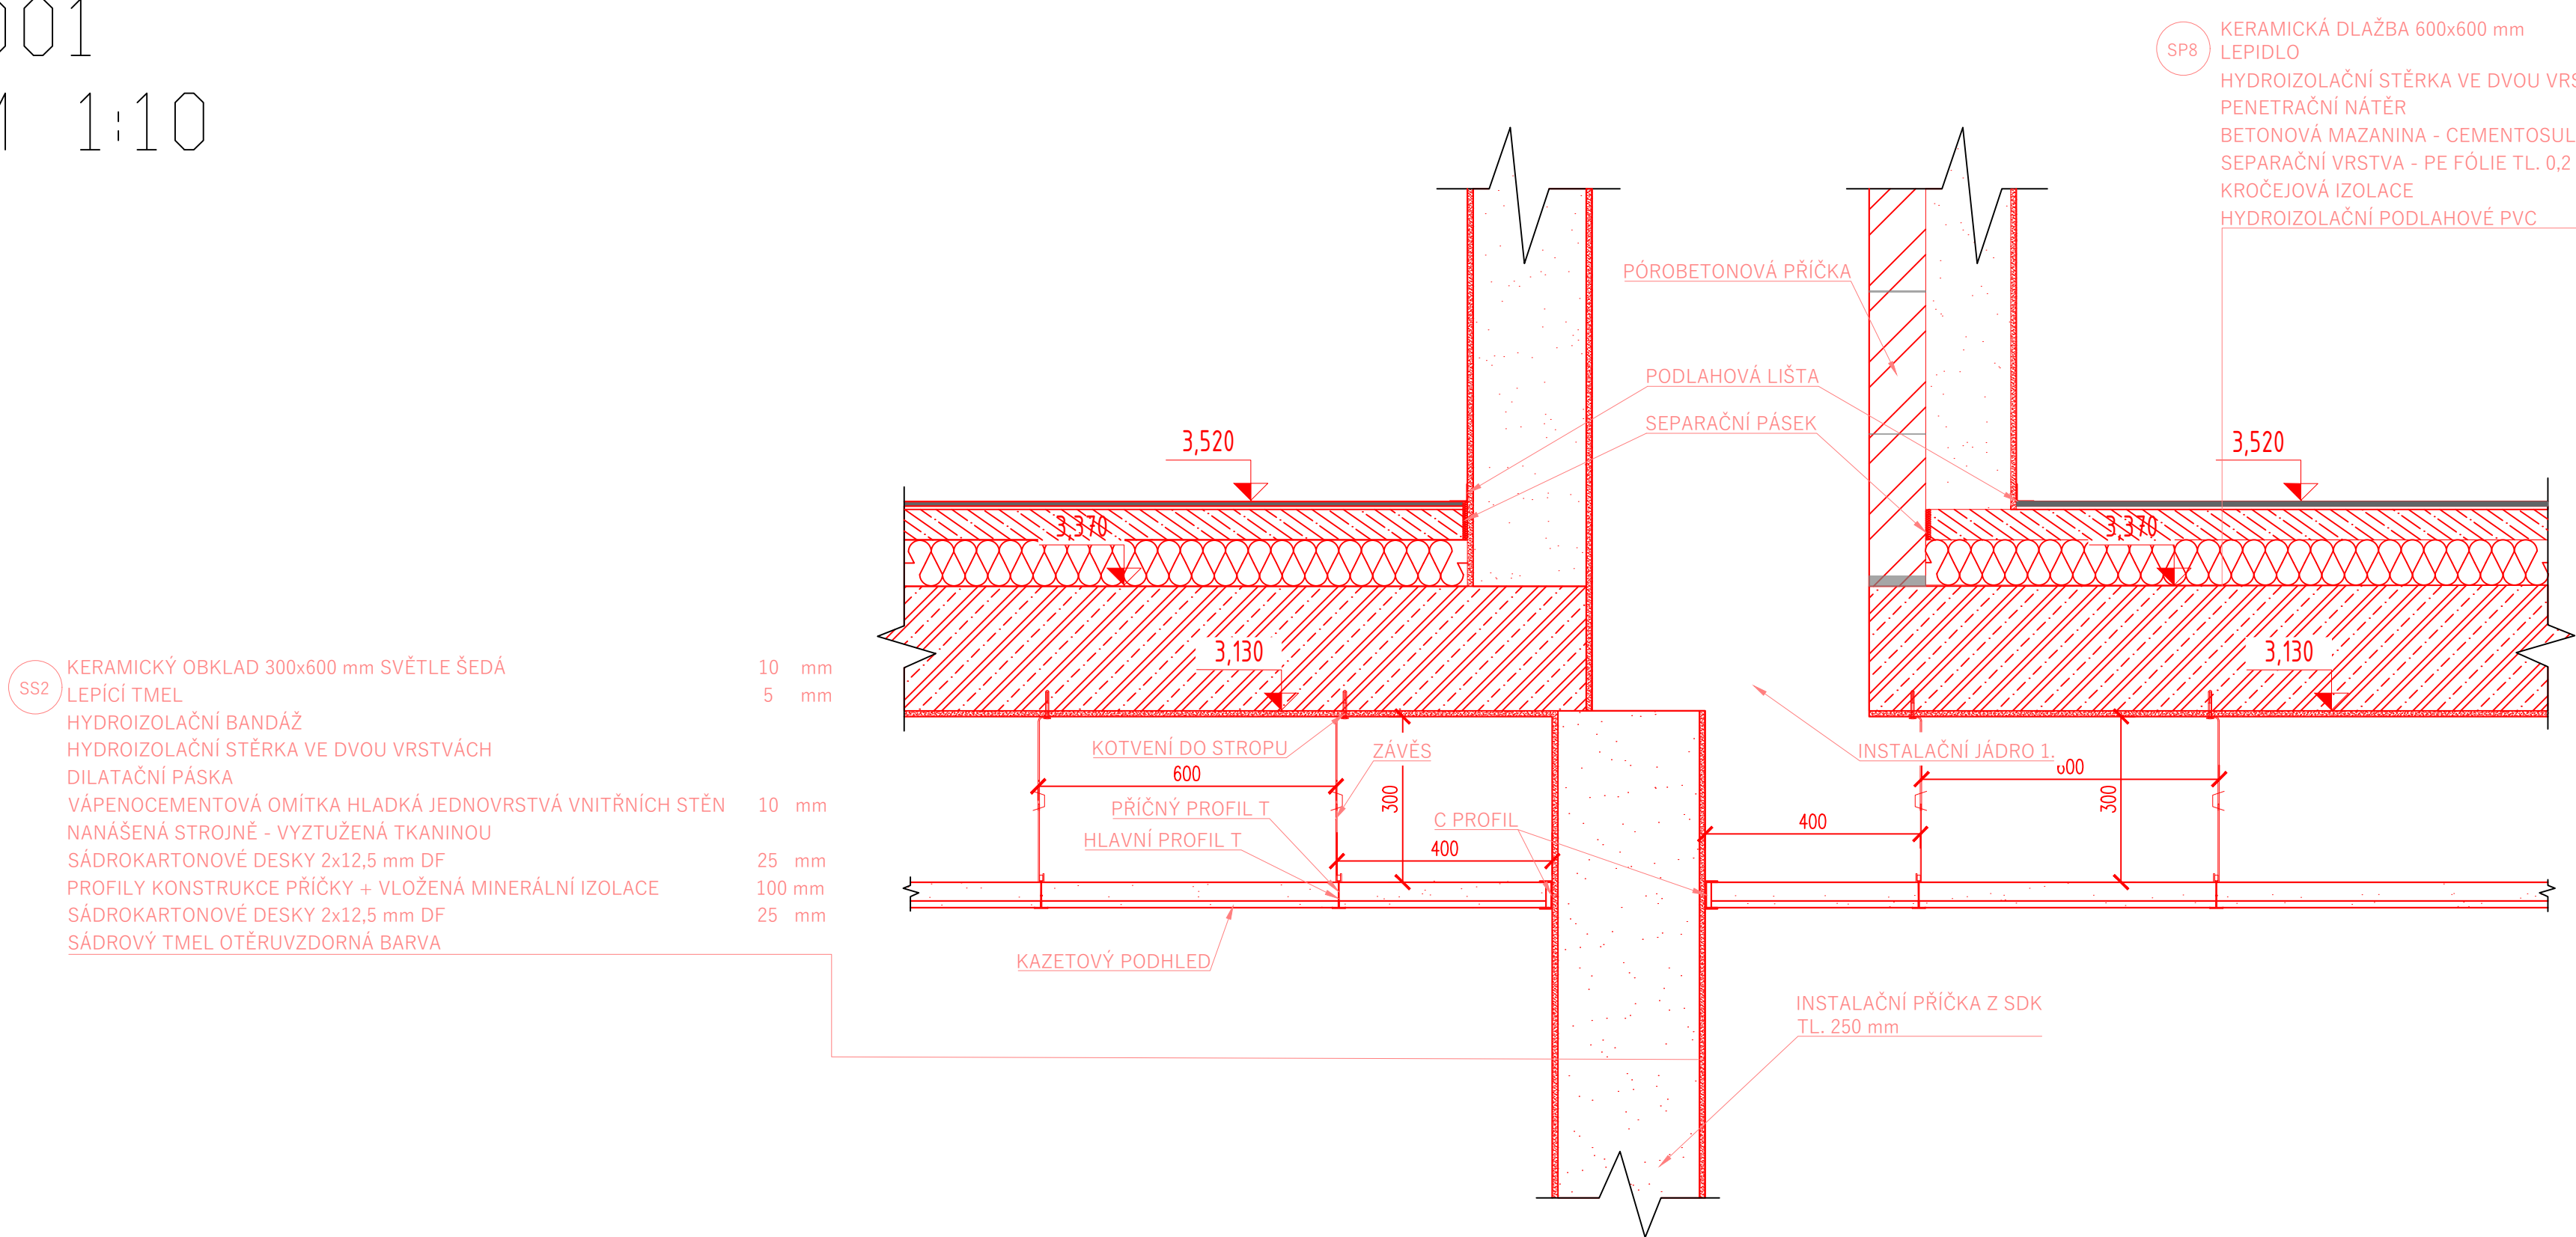

LEGENDA

- | | | | |
|--|-----------------------------------|--|---------------------------------|
| | ŽELEZOBETON | | STÁVAJÍCÍ ZEMINA |
| | NOSNÝ SYST. PRVEK DVOJITÉ PODLAHY | | VÁPENOPÍSEKOVÁ CIHLA |
| | PODKLADNÍ BETON | | TEPELNÁ IZOLACE EPS |
| | BETONOVÁ MAZANINA | | HYDROIZOLACE |
| | SÁDROKARTONOVÁ PŘÍČKA | | ZÁSYP |
| | VÁPENOCEMENTOVÁ OMÍTKA | | TVRDÁ OCHRANA ZE ZTRAC. BEDNĚNÍ |
| | ŽB ZÁKLADOVÝ PAS | | PÓROBETONOVÁ PŘÍČKA |

D02
M 1:10

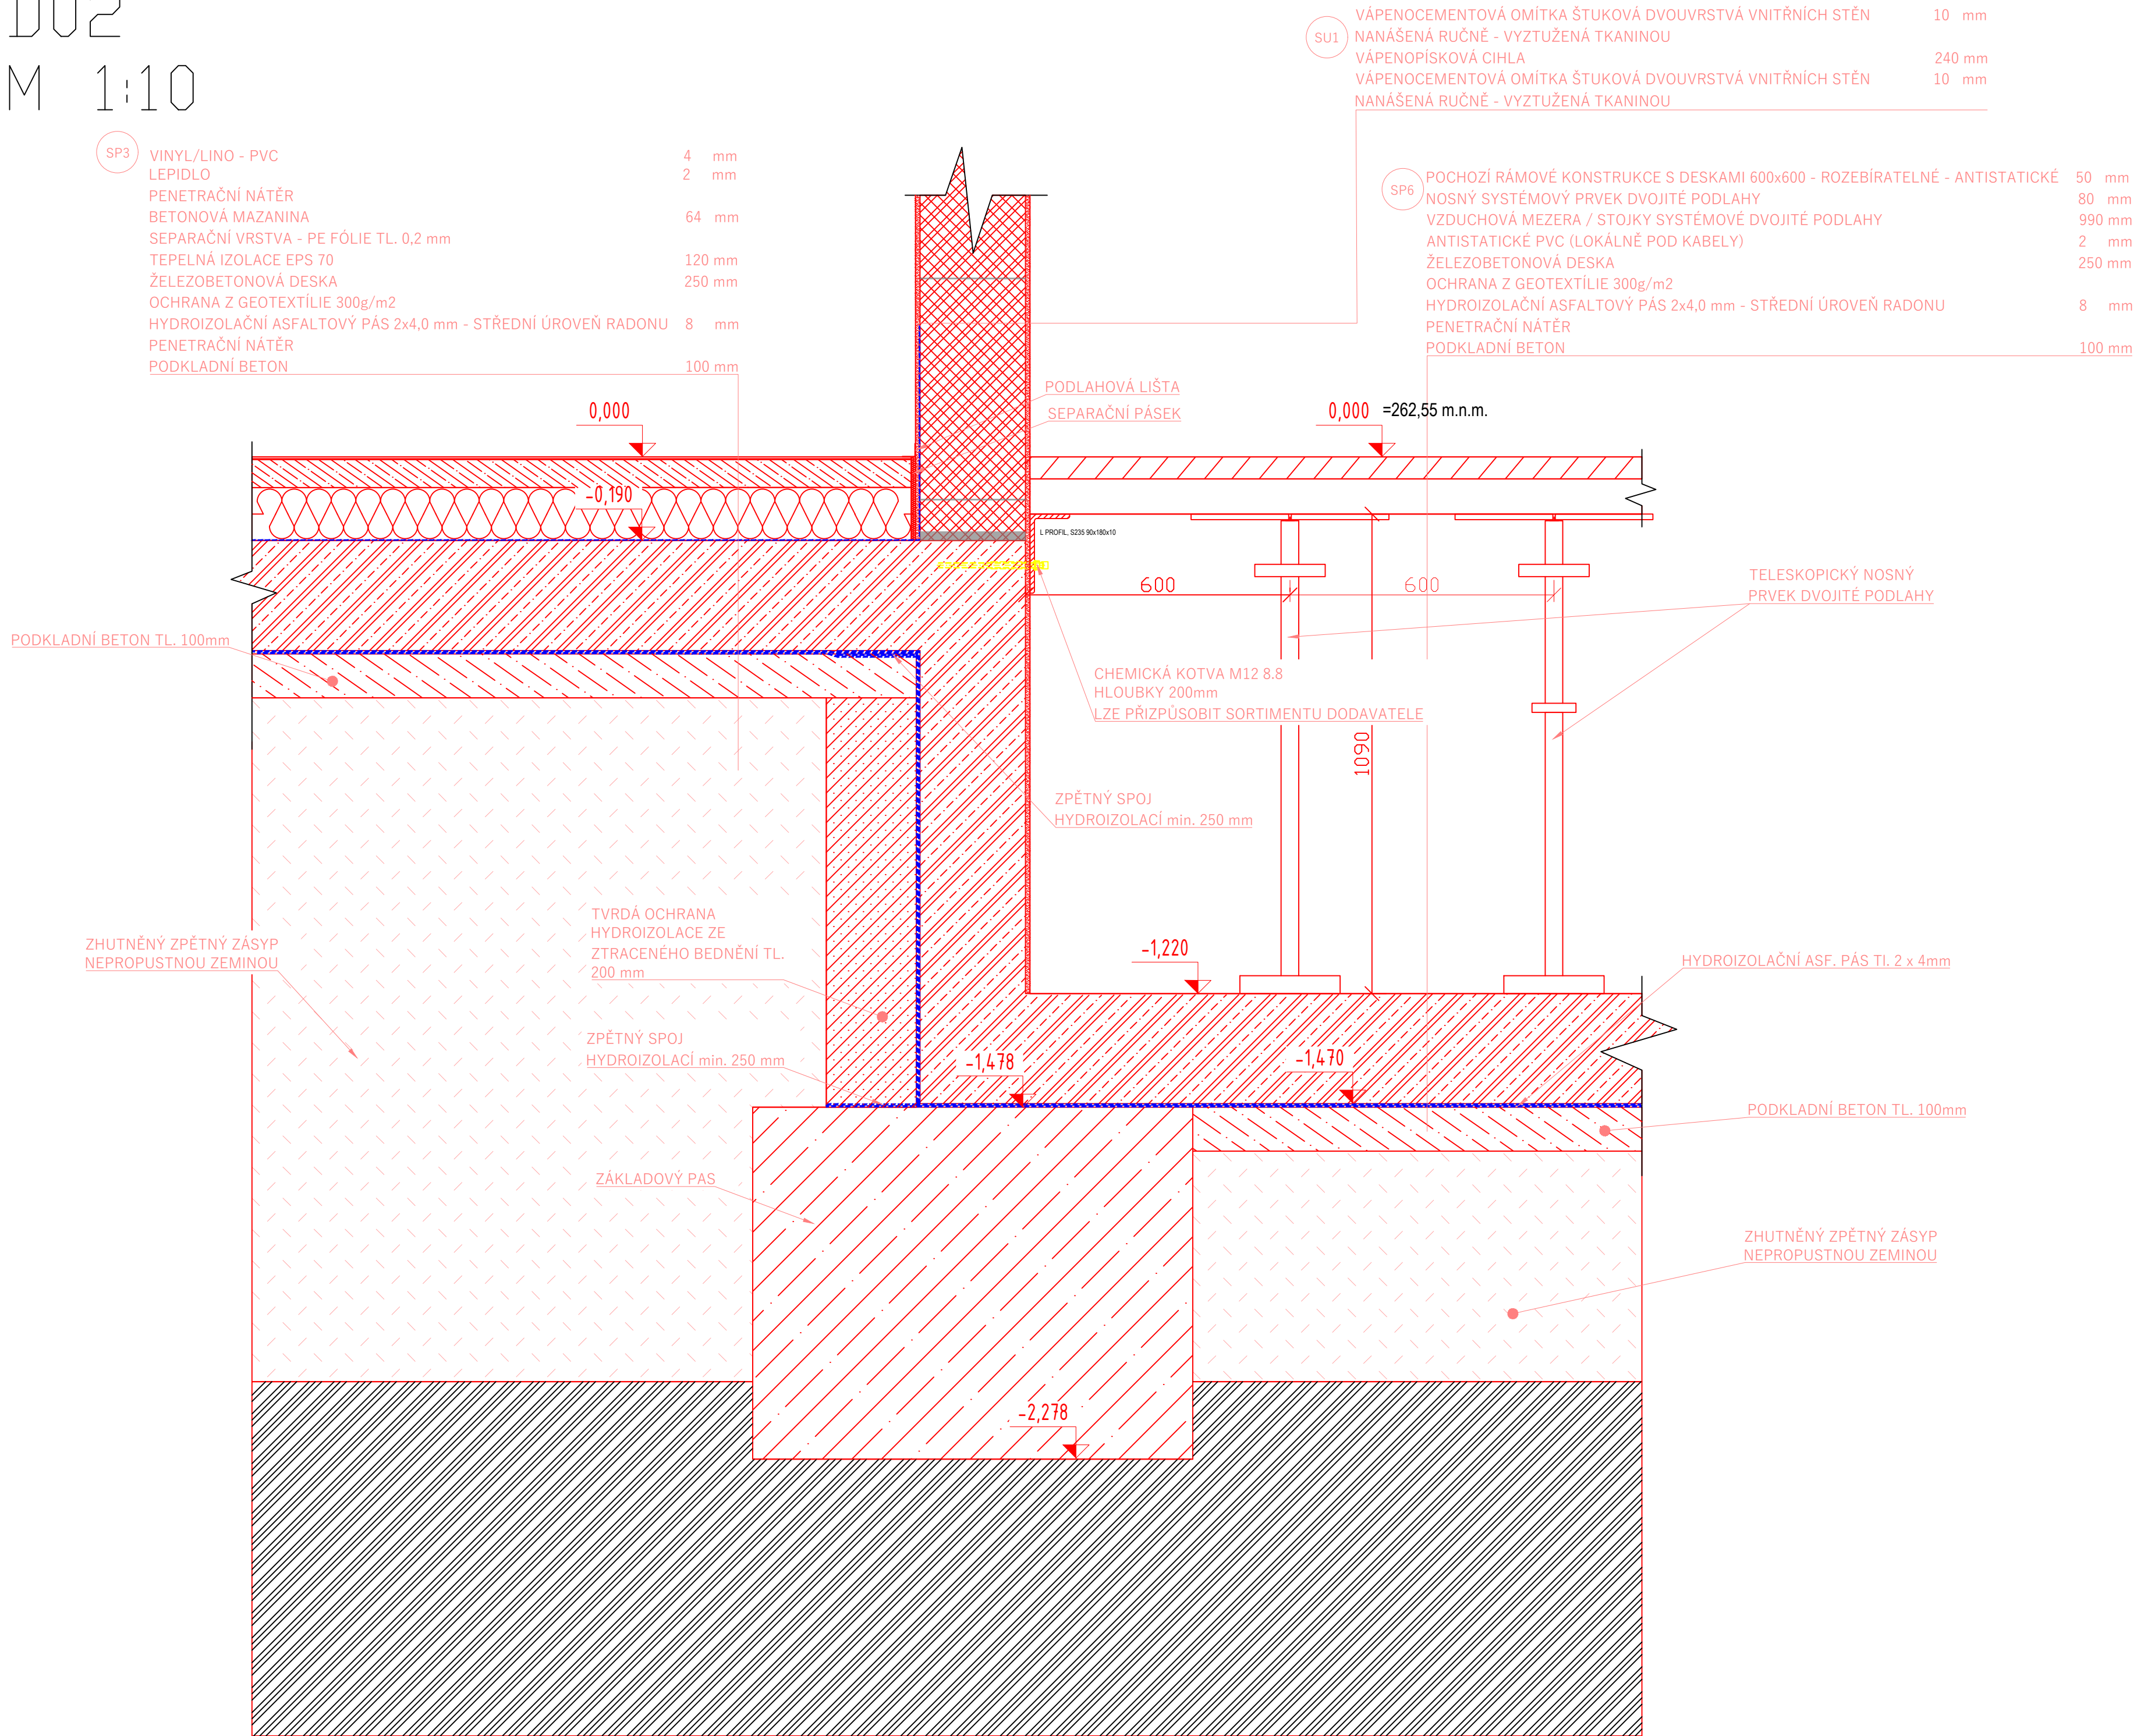

Ministerstvo dopravy Státní fond dopravní infrastruktury		Paré:	
Jiná ověření:		Razítko oprávněné osoby:	
Orientační schéma:		Razítko oprávněné osoby:	
Podpis:		Datum:	
Revize:	Datum:	Popis:	Kontroloval:
-	-	-	-
-	-	-	-
-	-	-	-
000	31.08.2025	Ódevzdání DUSP+PDPS v čístopisu	Bc. Michal Munzar
Stavebník/Investor:		Správa železnic, státní organizace	
Adresa:		Dílaždná 1003/7, 110 00 Praha 1	
Zástupce investora:		Stavební správa západ	
Adresa:		Ke Štvanici 656/3, 186 00 Praha 8 – Karlín	
Zhotovitel díla:		Ps + SB + A4 - ŽST Turnov DSP, PDPS	
Adresa:		U Elektry 830/2b, 198 00 Praha 9	
Kontakt:		T: +420 281 090 860 E: firma@projekt-servis.cz	
Zhotovitel objektu:		PROJEKT servis spol. s r.o.	
Adresa:		U Elektry 830/2b, 198 00 Praha 9	
Kontakt:		T: +420 281 090 860 E: firma@projekt-servis.cz	
Hlavní projektant (HIP):		Ing. Martin Koudełka	
Specialista:		Ing. Martin Koudełka	
Název stavby/akce:		Rekonstrukce výpravní budovy ŽST Turnov, 3. etapa	
Označení investora:		5631900281	
Název části:		Pozemní objekty budov (provozní, technologické, skladové)	
Označení části:		D.2.2.1	
Název objektu/dílní části:		ŽST Turnov, provozní budova - Architektonicko-stavební část	
Označení objektu/komplexu:		SO 21-72-01.01	
Název přílohy:		Detaily 01-02	
Název dílní části přílohy:		-	
Odpovědný projektant:		Zpracovatel přílohy:	
Ing. Martin Koudełka		Tereza Voxová	
Kraj:		Měřítko:	
Liberecký		1:10	
Katastrální území:		Formáty:	
Turnov [771601]		6 x A4	
TUDU:		1051	
Smluvní datum zpracování:		31.08.2025	
Podpis:		Právo:	
S 6 3 1 9 0 2 8 1		P 0 1 P 1 S 1 0 2 1 0 1	
Přetisk pro další informace		Přetisk pro další informace	