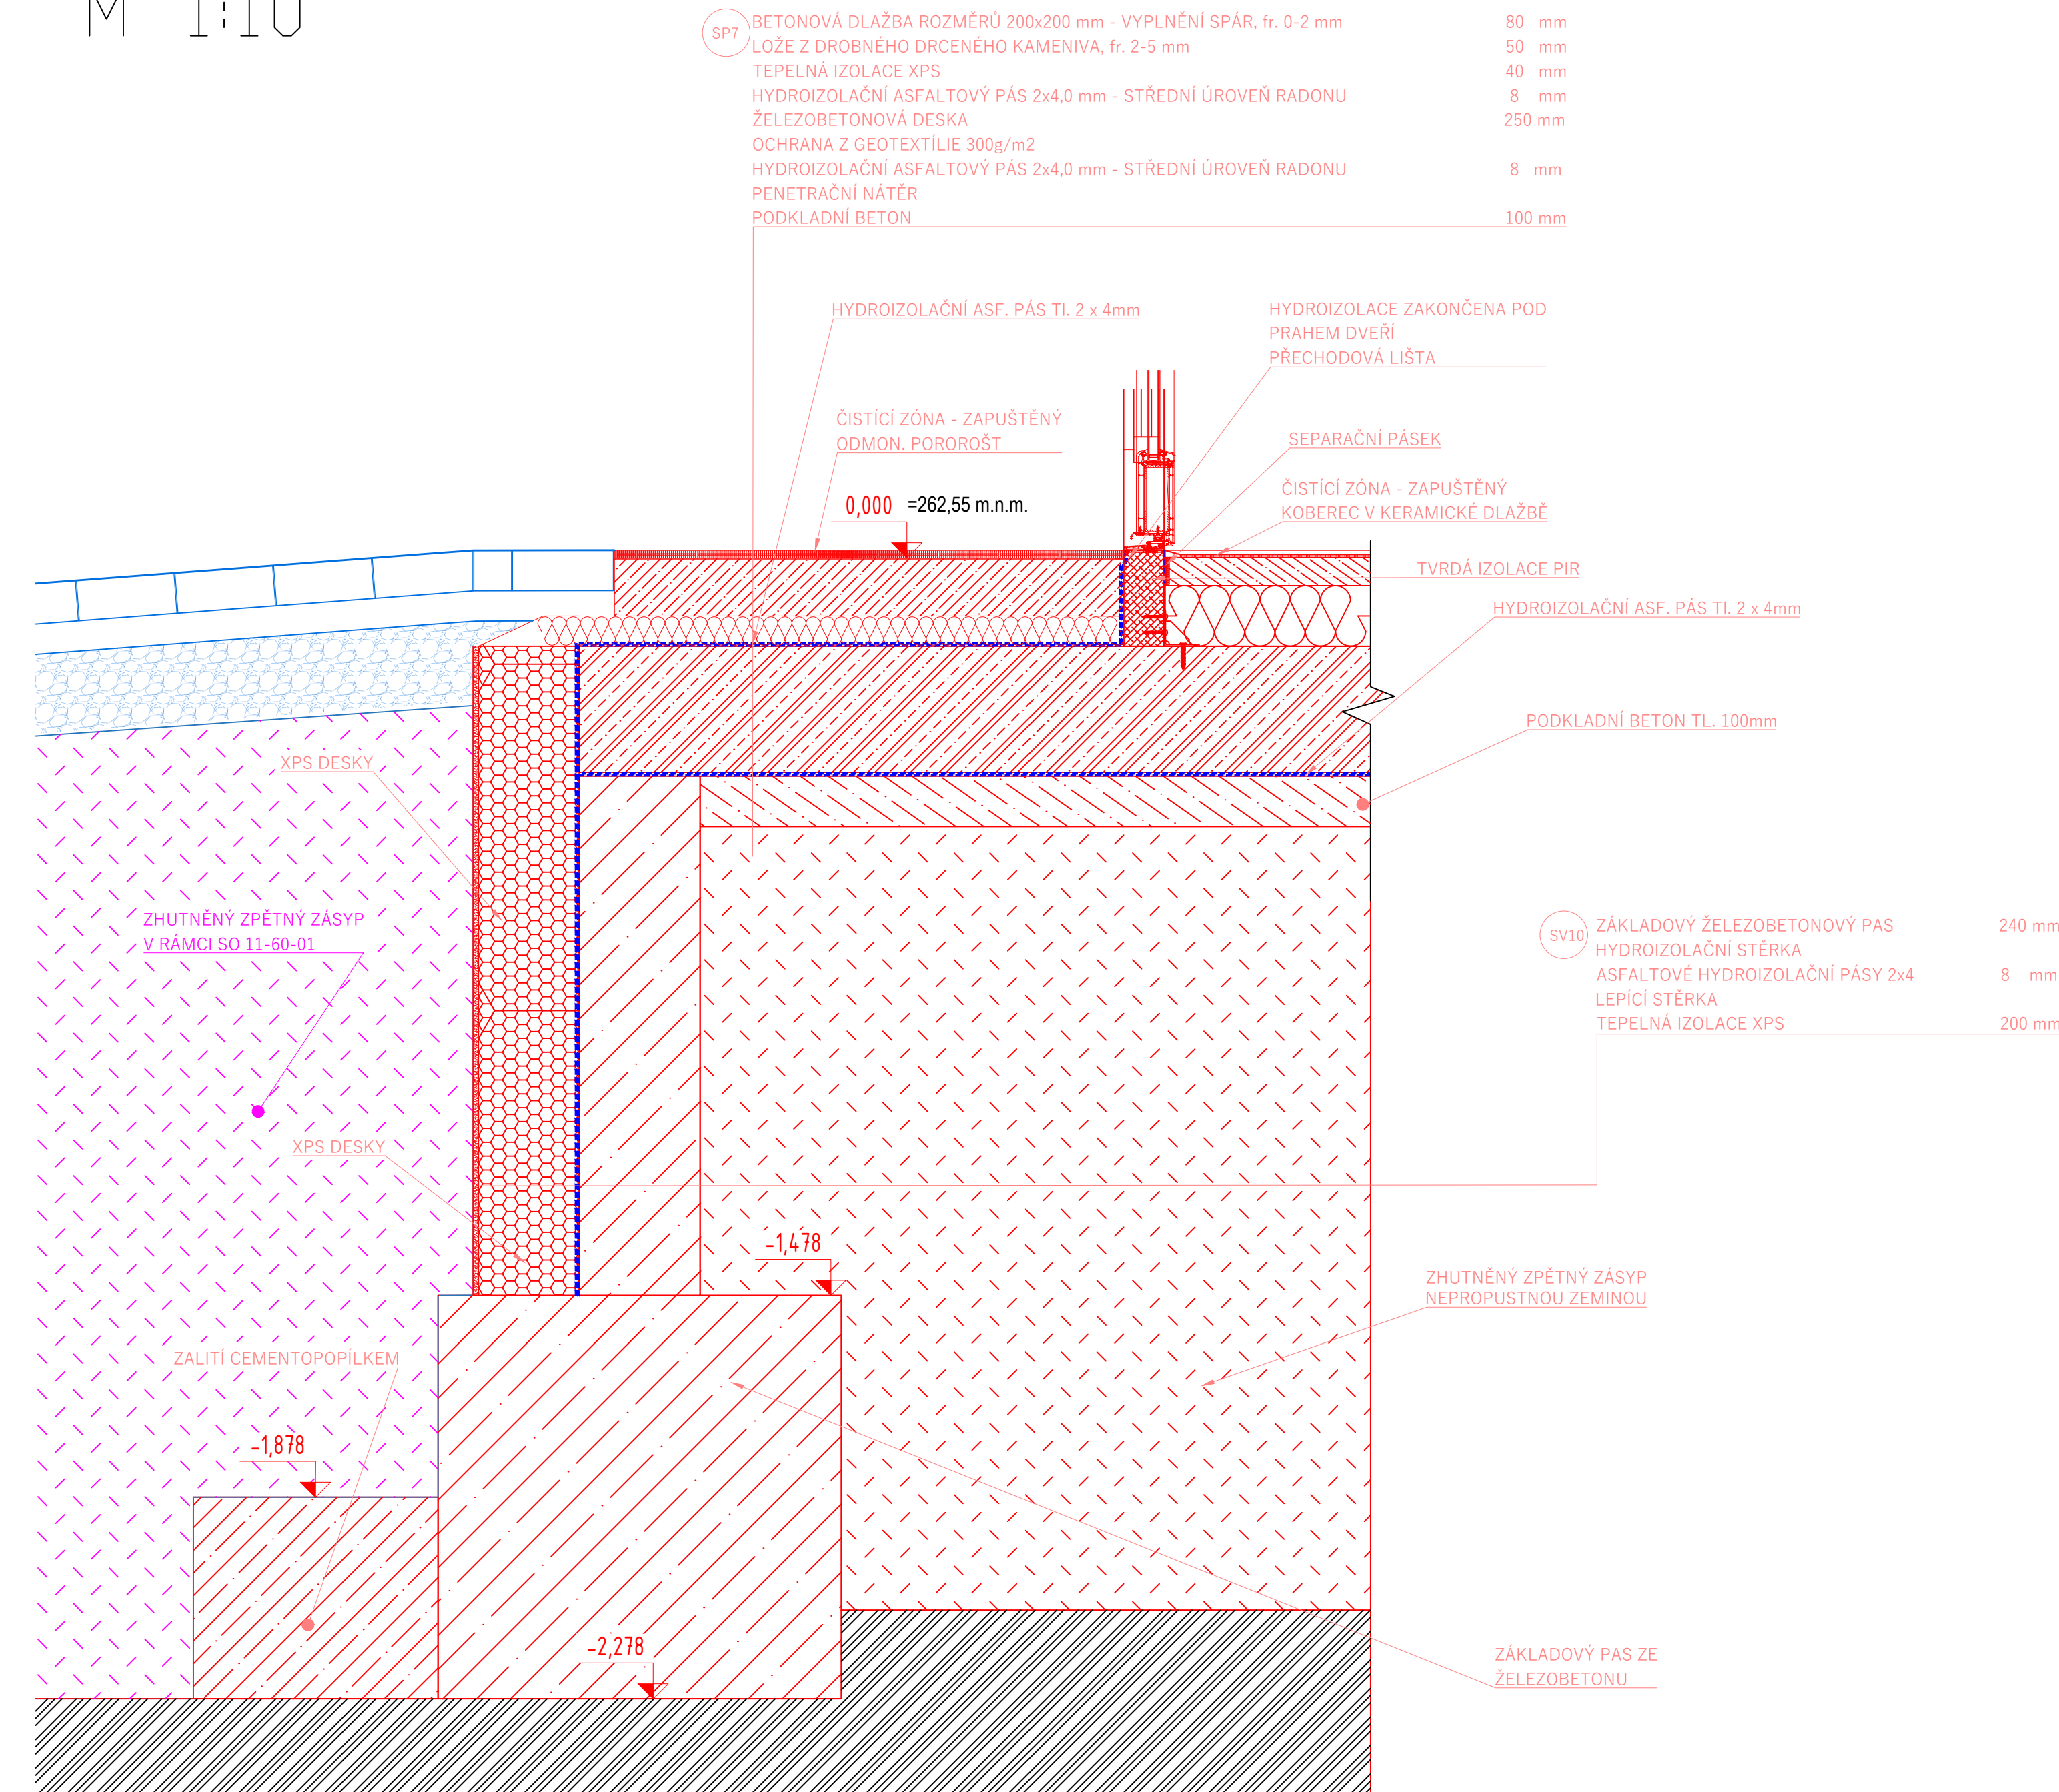
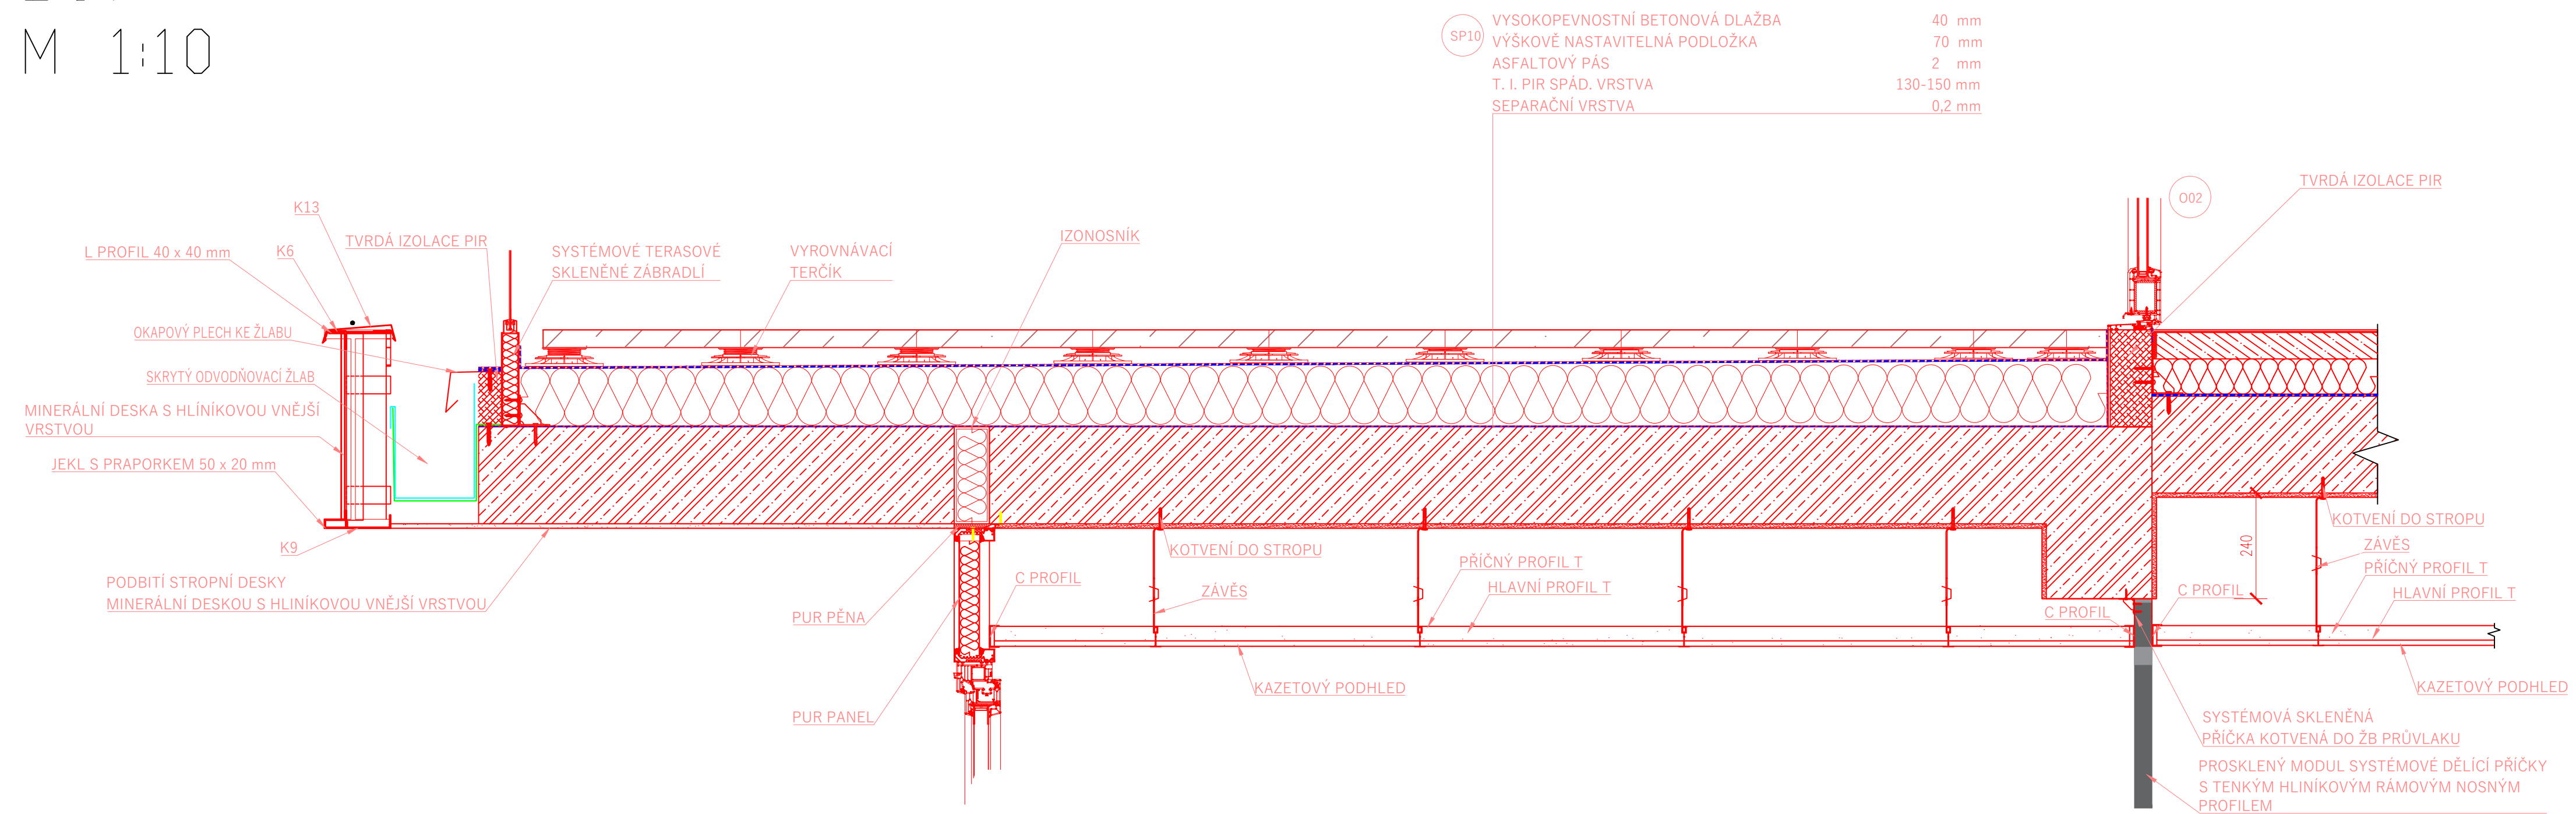


 
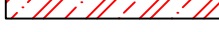
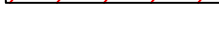
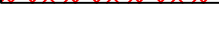
 
D06
M 1:10



D07
M 1:10



LEGENDA

- | | | | |
|---|-----------------------------------|---|--------------------------------|
|  | ŽELEZOBETON |  | STÁVAJÍCÍ ZEMINA |
|  | NOSNÝ SYST. PRVEK DVOJITÉ PODLAHY |  | VÁPENOPÍSEKOVÁ CIHLA |
|  | PODKLADNÍ BETON |  | TEPELNÁ IZOLACE EPS |
|  | BETONOVÁ MAZANINA |  | HYDROIZOLACE |
|  | SÁDROKARTONOVÁ PŘÍČKA |  | ZÁSYP |
|  | VÁPENOCEMENTOVÁ OMÍTKA |  | TVRDÁ OCHRANA ZE ZTRAC. BEDNĚM |
|  | ŽB ZÁKLADOVÝ PAS |  | PÓROBETONOVÁ PŘÍČKA |

Ministerstvo dopravy
Státní fond dopravní
infrastruktury

Jiná ověření:

Paré:

Orientační schéma:

Razítko oprávněné osoby:

Podpis:			Datum:		
Revize:	Datum:	Popis:	Kontroloval:		
+	+	+	-		
-	-	-	+		
000	31.08.2025	Odevzdání DUSP+PDPS v čístopisu	Bc. Michal Munzar		

Stavebník/Investor:	Správa železnic, státní organizace		SPRÁVA ŽELEZNIC
Adresa:	Dlážděná 1003/7, 110 00 Praha 1		
Zástupce investora:	Stavební správa západ		
Adresa:	Ke Štvanici 656/3, 186 00 Praha 8 – Karlín		

Zhotovitel díla:	Ps + SB + A4 - ŽST Turnov DSP, PDPS						
Adresa:	U Elektrky 830/2b, 198 00 Praha 9						
Kontakt:	T: +420 281 090 860 E: firma@projekt-servis.cz						
Zhotovitel objektu:	PROJEKT servis spol. s r.o.						
Adresa:	U Elektrky 830/2b, 198 00 Praha 9						
Kontakt:	T: +420 281 090 860 E: firma@projekt-servis.cz						
Hlavní projektant (HIP):	Ing. Martin Koudelka	Specialista:	Ing. Martin Koudelka				

Název stavby/akce:	Rekonstrukce výpravní budovy ŽST Turnov, 3. etapa		Označení investora: 5631900281	
Název části:	Pozemní objekty budov (provozni, technologické, skladové)		Zakázka: ZAK-2023-31	
Název objektu/dílčí části:	ŽST Turnov, provozní budova - Architektonicko-stavební část		Označení části: D.2.2.1	
Název přílohy:	Detaily 06-07		Označení objektu/komplexu: SO 21-72-01.01	
Název dílčí části přílohy:	-		2.031	
Odpovědný projektant: Ing. Martin Koudelka	Zpracovatelské přílohy: Tereza Voxová	Měřítoko: 1:10 Formáty: 12 x A4	Stupeň dokumentace: PDPS	
Kraj: Liberecký	Katastrální území: Turnov [771601]	TU/DÚ: 1051	Smluvní datum zpracování: 31.08.2025	
Číslovací sestava:	Seřazení dokumentů:	Jméno:	Příjmení:	Revizor:

(Prostor pro další informace)