




D08
M 1:10

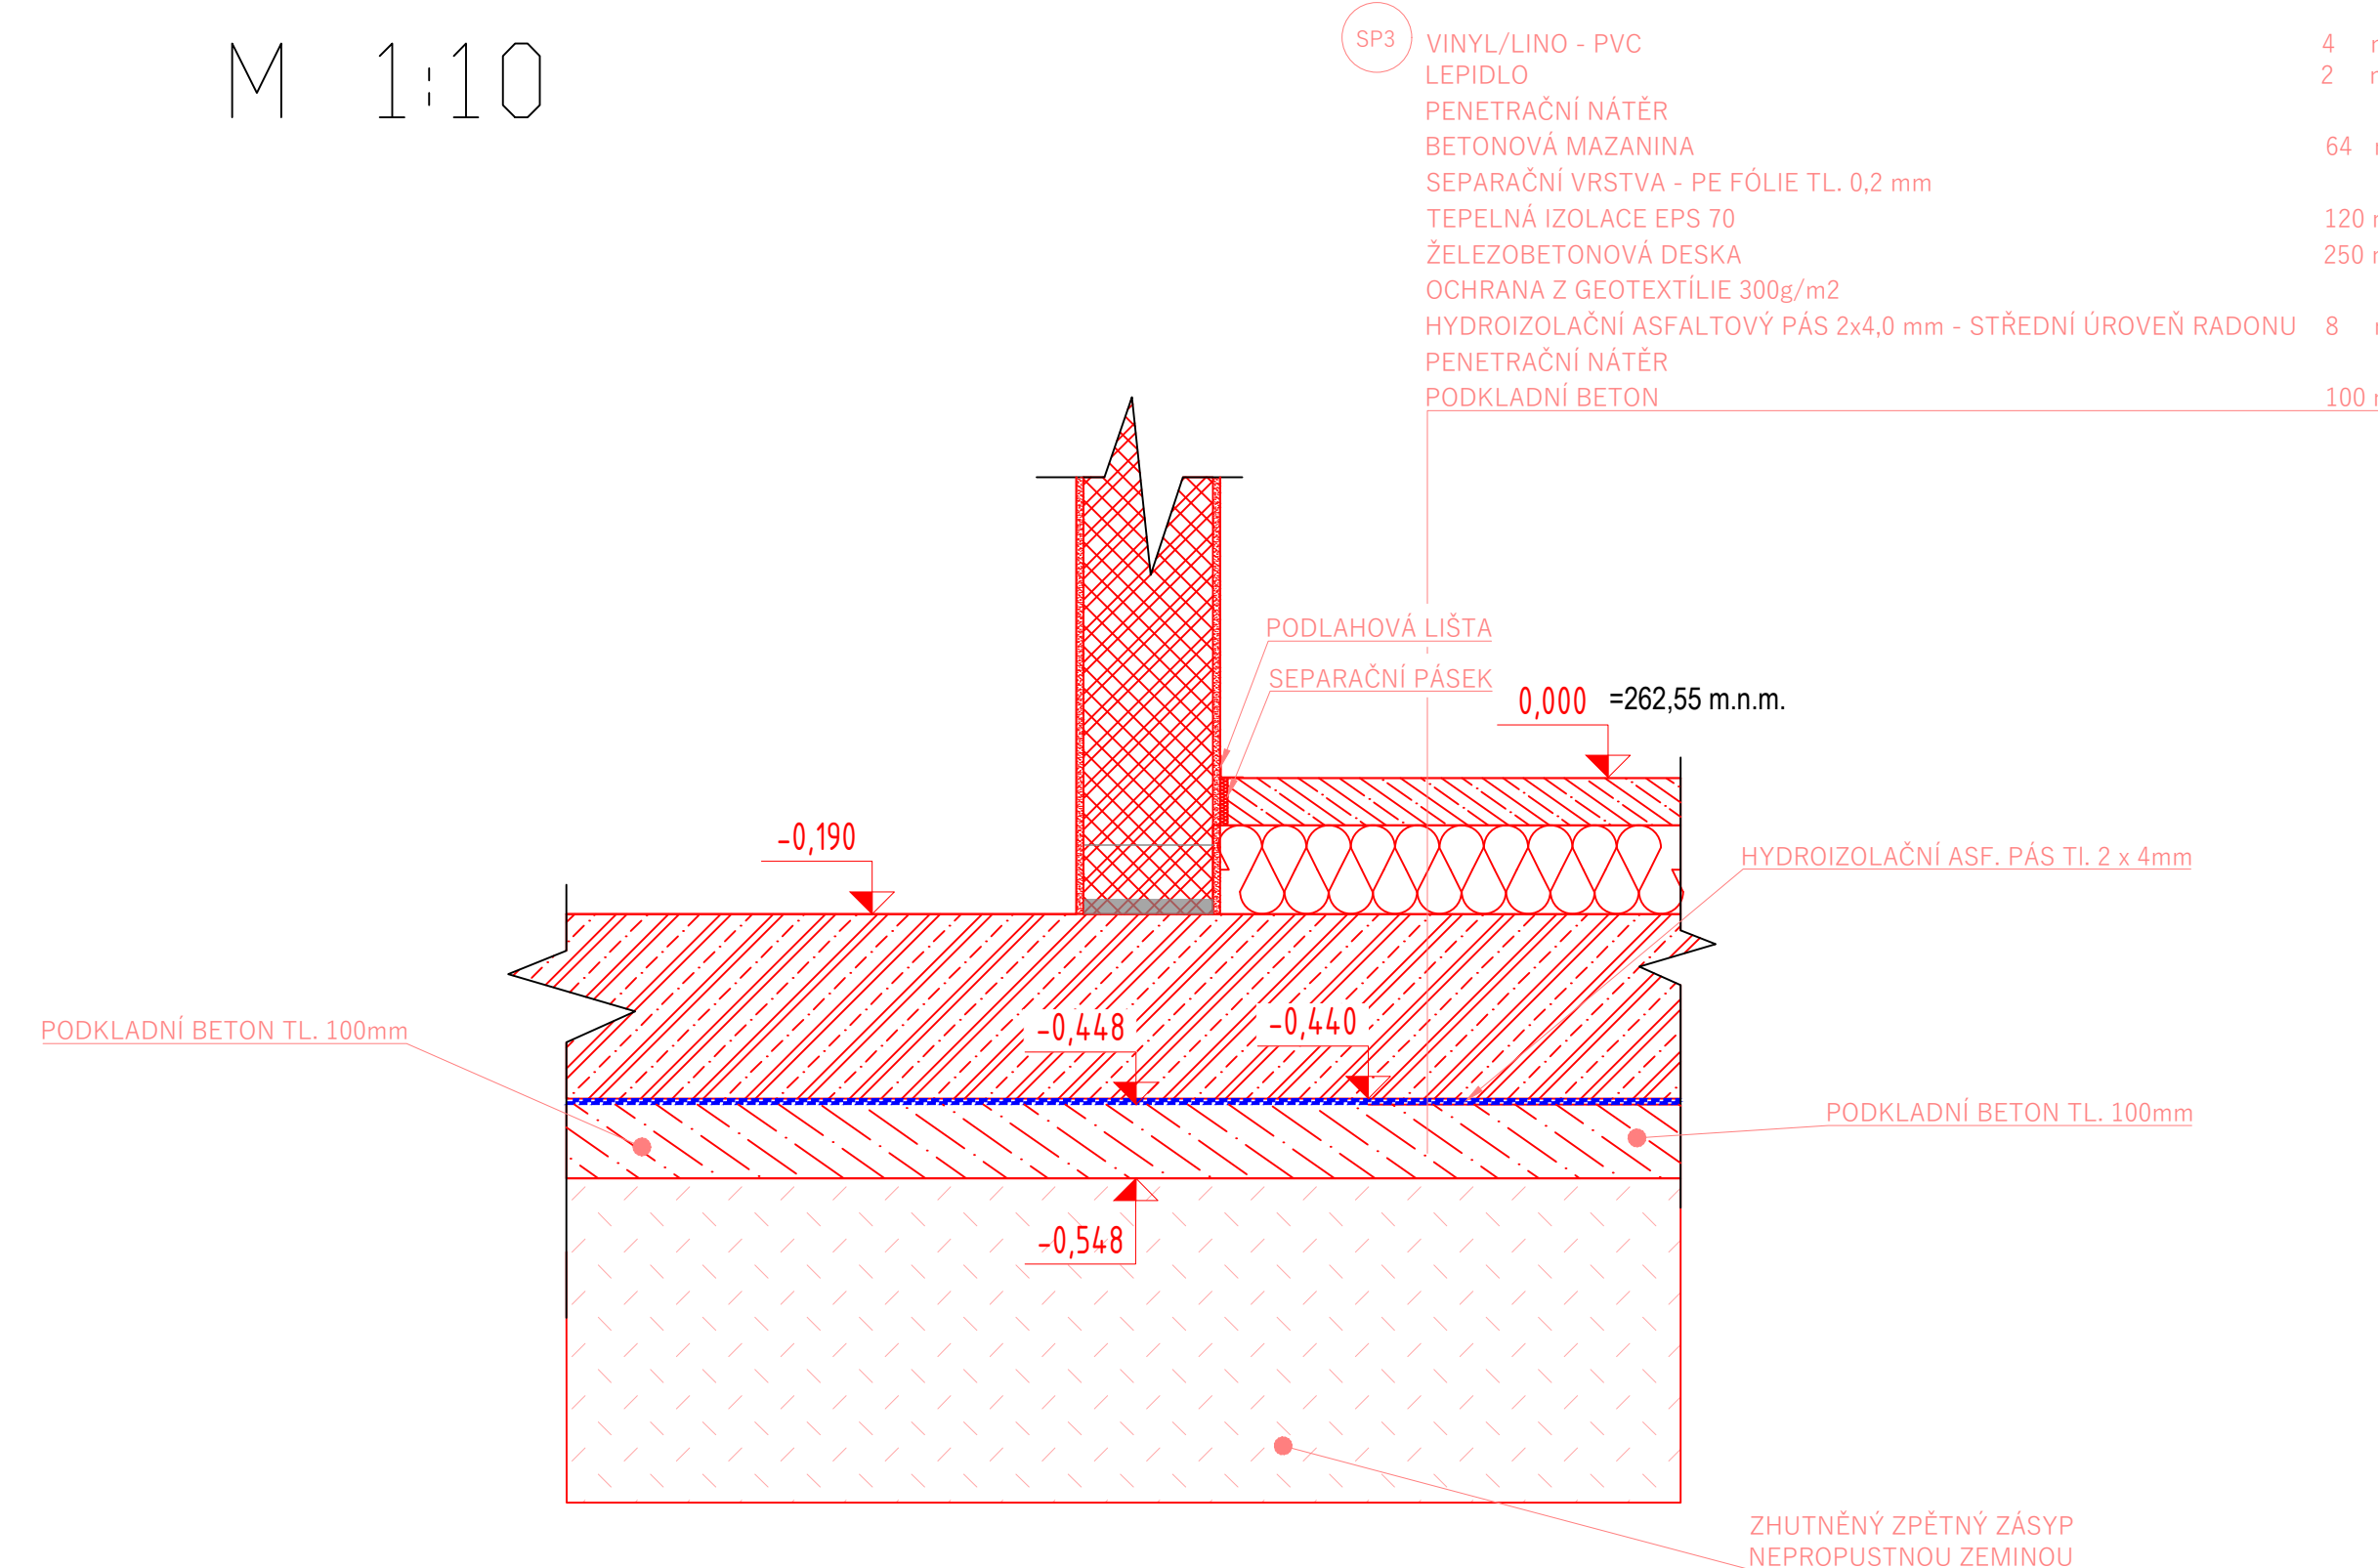

D09
M 1:10

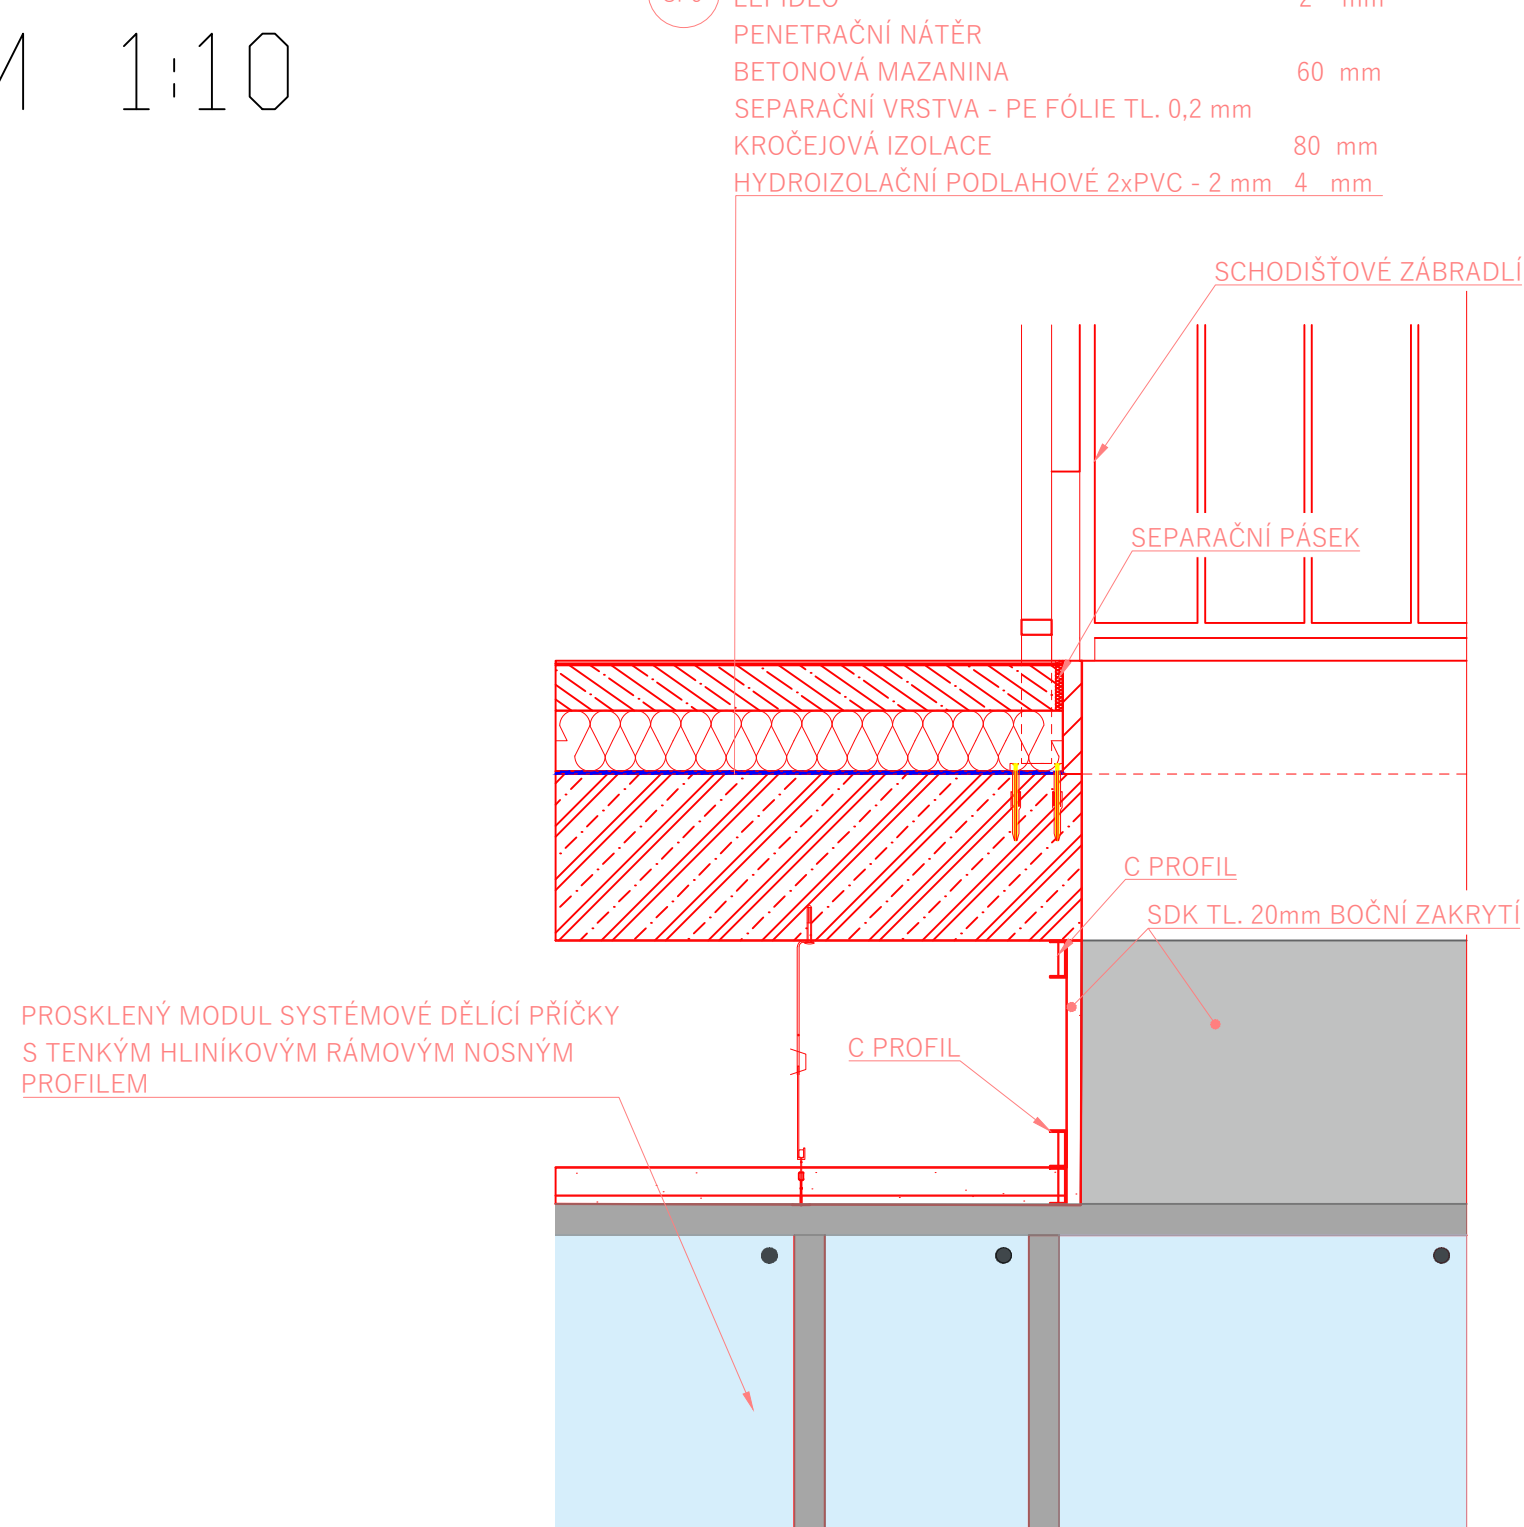

D10
M 1:10

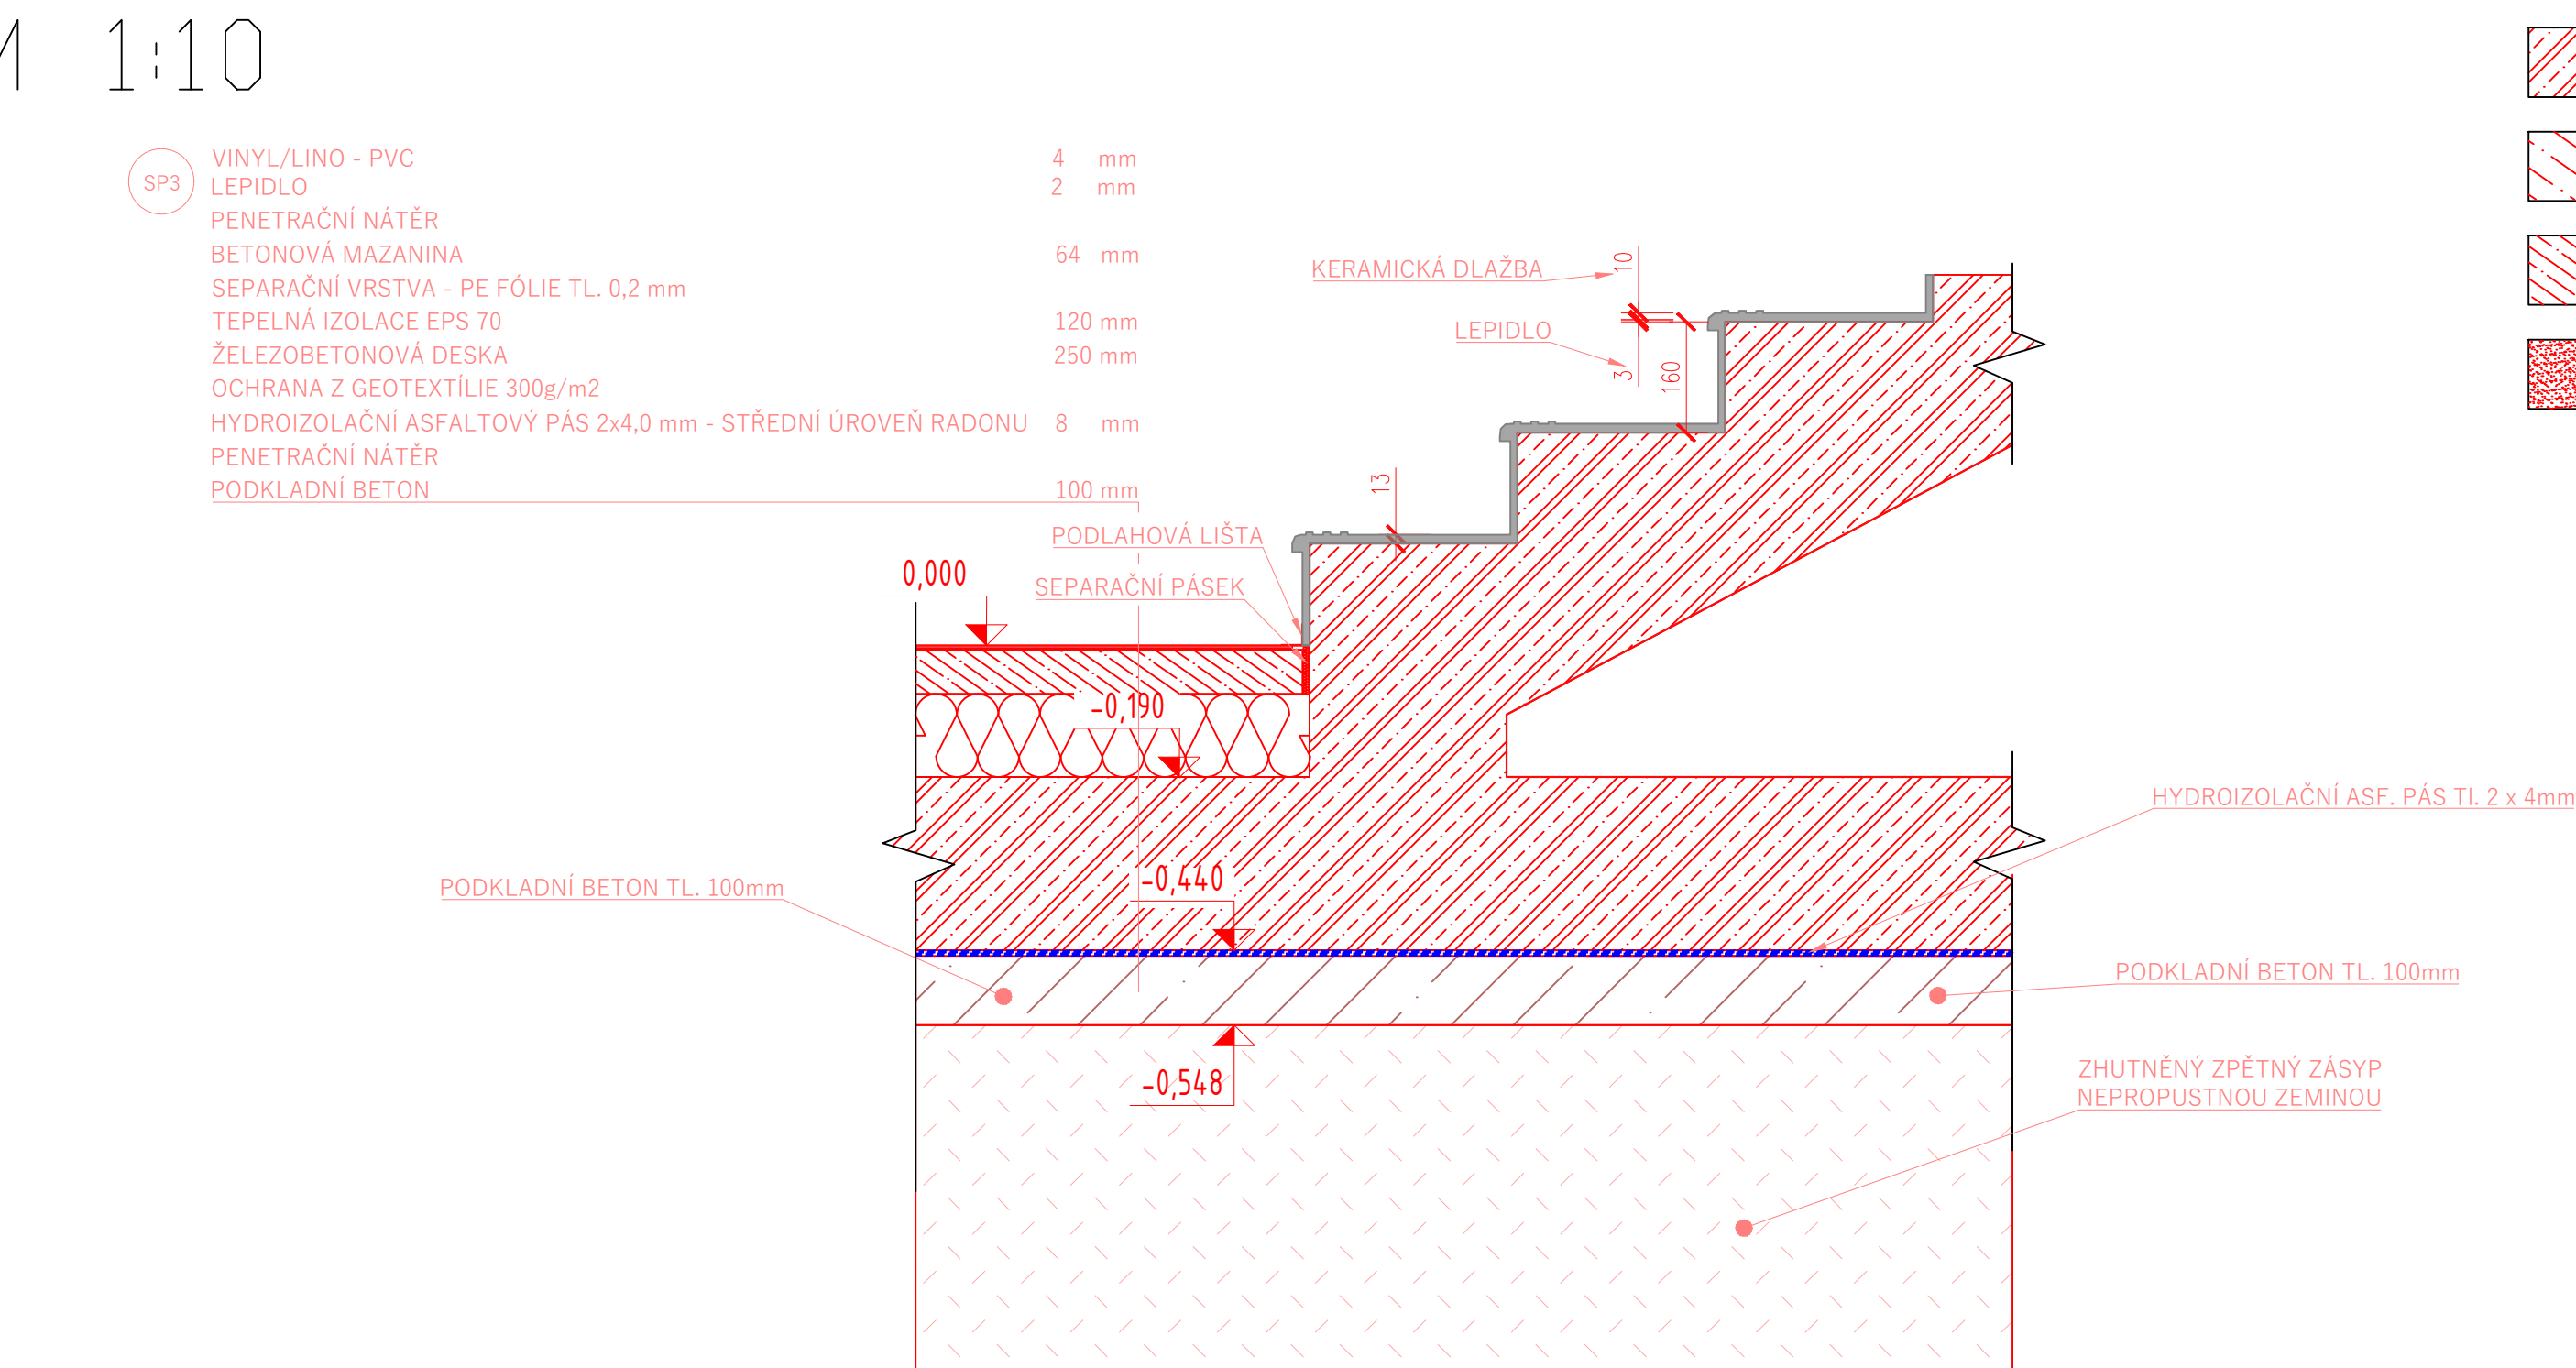

LEGENDA

- | | |
|---|------------------------|
|  | ŽELEZOBETON |
|  | PODKLADNÍ BETON |
|  | BETONOVÁ MAZANINA |
|  | VÁPENOCEMENTOVÁ OMÍTKA |

- | | |
|---|----------------------|
|  | TEPELNÁ IZOLACE EPS |
|  | HYDROIZOLACE |
|  | ZÁŠYP |
|  | ŽB ZÁKLADOVÝ PAS |
|  | VÁPENOPÍSEKOVÁ CIHLA |

Ministerstvo Státní fond dopravní infrastruktury		Jiná ověření:		Paré:	
		Orientační schéma:		Razítko oprávněné osoby:	
Podpis:		Datum:			
Revize:	Datum:	Popis:		Kontroloval:	
-	-	-		-	
-	-	-		-	
-	-	-		-	
000	31.08.2025	Odevzdání DUSP+PDPS v čístopisu		Bc. Michal Munzar	
Stavebník/Investor:		Správa železnic, státní organizace		 SPRÁVA ŽELEZNIC	
Adresa:		Dlážděná 1003/7, 110 00 Praha 1			
Zástupce investora:		Stavební správa západ			
Adresa:		Ke Štvanici 656/3, 186 00 Praha 8 – Karlín			
Zhotovitel díla:		Ps + SB + A4 – ŽST Turnov DSP, PDPS			
Adresa:		U Elektry 830/2b, 198 00 Praha 9		 PROJEKT servis	
Kontakt:		T: +420 281 090 860 E: firma@projekt-servis.cz		 SUDOP BRNO	
Zhotovitel objektu:		PROJEKT servis spol. s r.o.		 PROJEKT servis	
Adresa:		U Elektry 830/2b, 198 00 Praha 9			
Kontakt:		T: +420 281 090 860 E: firma@projekt-servis.cz			
Hlavní projektant (HIP):		Ing. Martin Koudelka		Specialista: Ing. Martin Koudelka	
Název stavby/akce:		Rekonstrukce výpravní budovy ŽST Turnov, 3. etapa		Označení investora: S6319002	
Název části:		Pozemní objekty budov (provozní, technologické, skladové)		Zakázka: ZAK-2023-	
Název objektu/díleč části:		ŽST Turnov, provozní budova - Architektonicko-stavební část		Označení části: D.2.2	
Název přílohy:		Detaily 08-10		Označení objektu/komplexu: SO 21-72-01.0	
Název díleč části přílohy:		-		Číslo přílohy (typ/pořadí): 2. 03	
Odpovědný projektant:		Zpracovatel přílohy: Tereza Voxová		Stupeň dokumentace: PDI	
Kraj:		Katastrální území: Turnov [771601]		Formáty: 7 x A4	
Liberecký				TUDU: 1051	
Označení investora:		Stupeň dokumentace:		Objekt:	
Zakázka:		Číslo:		Podoba:	
Název:		Příloha:		Revize:	
