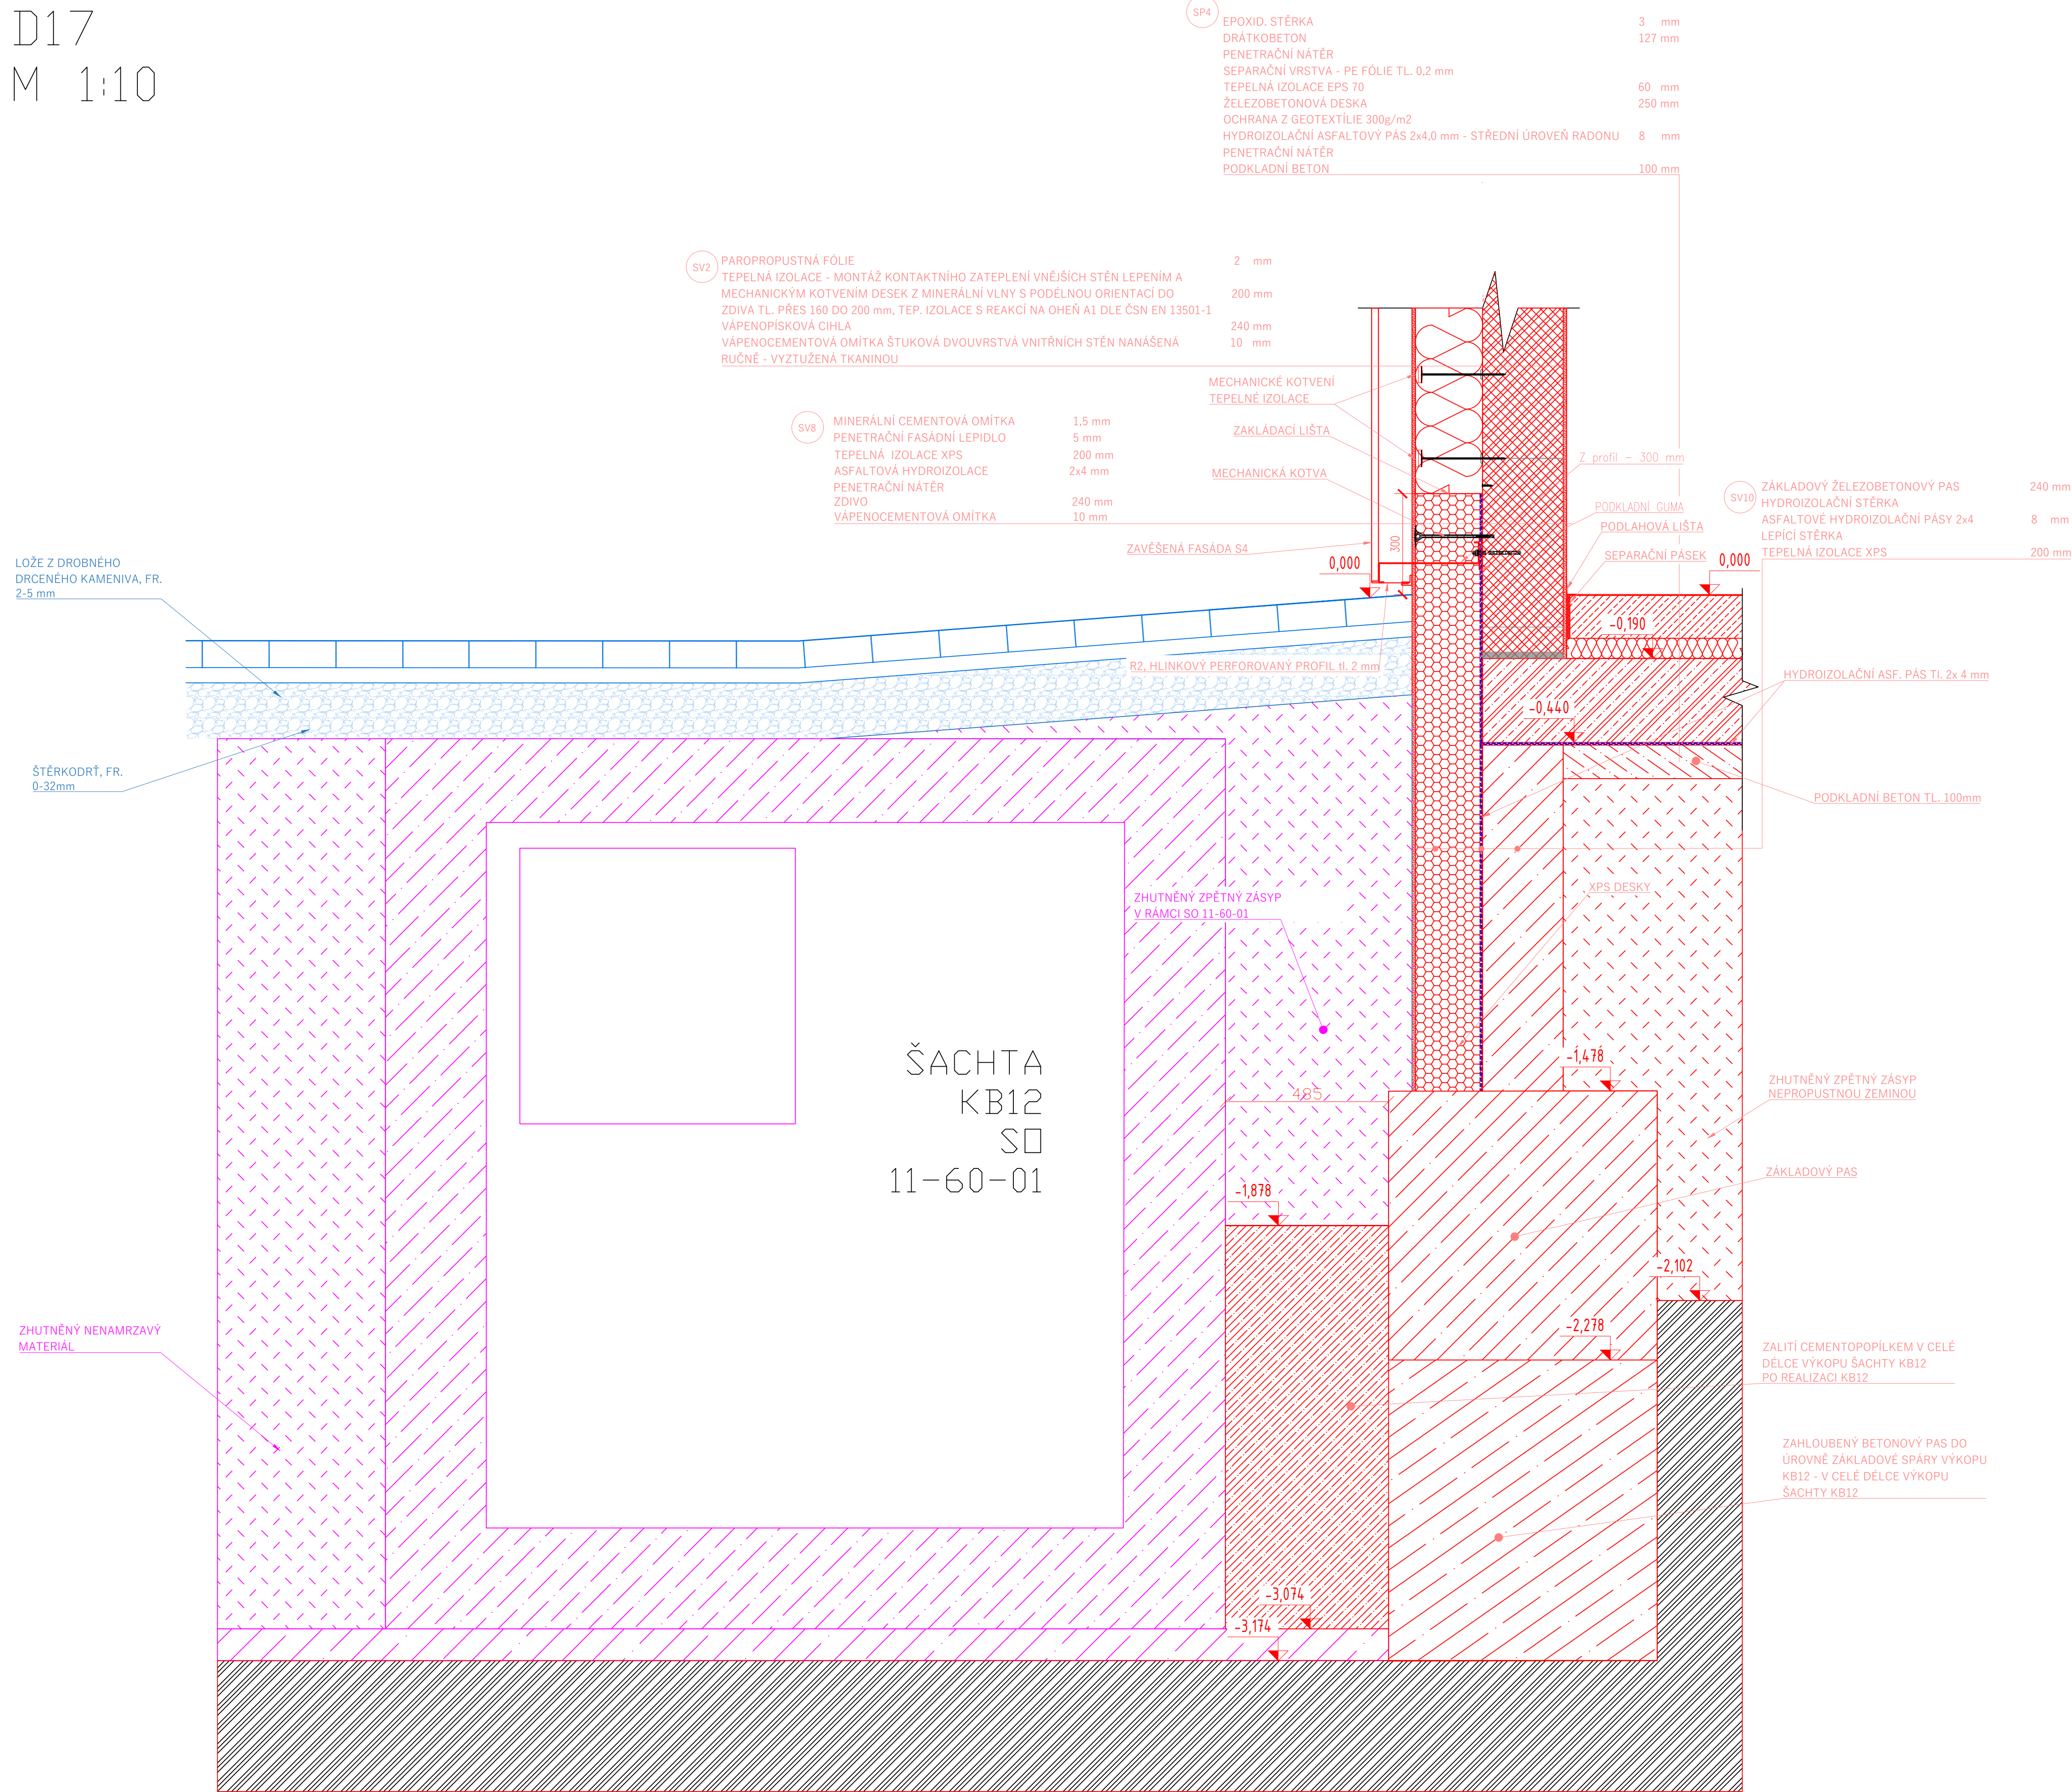
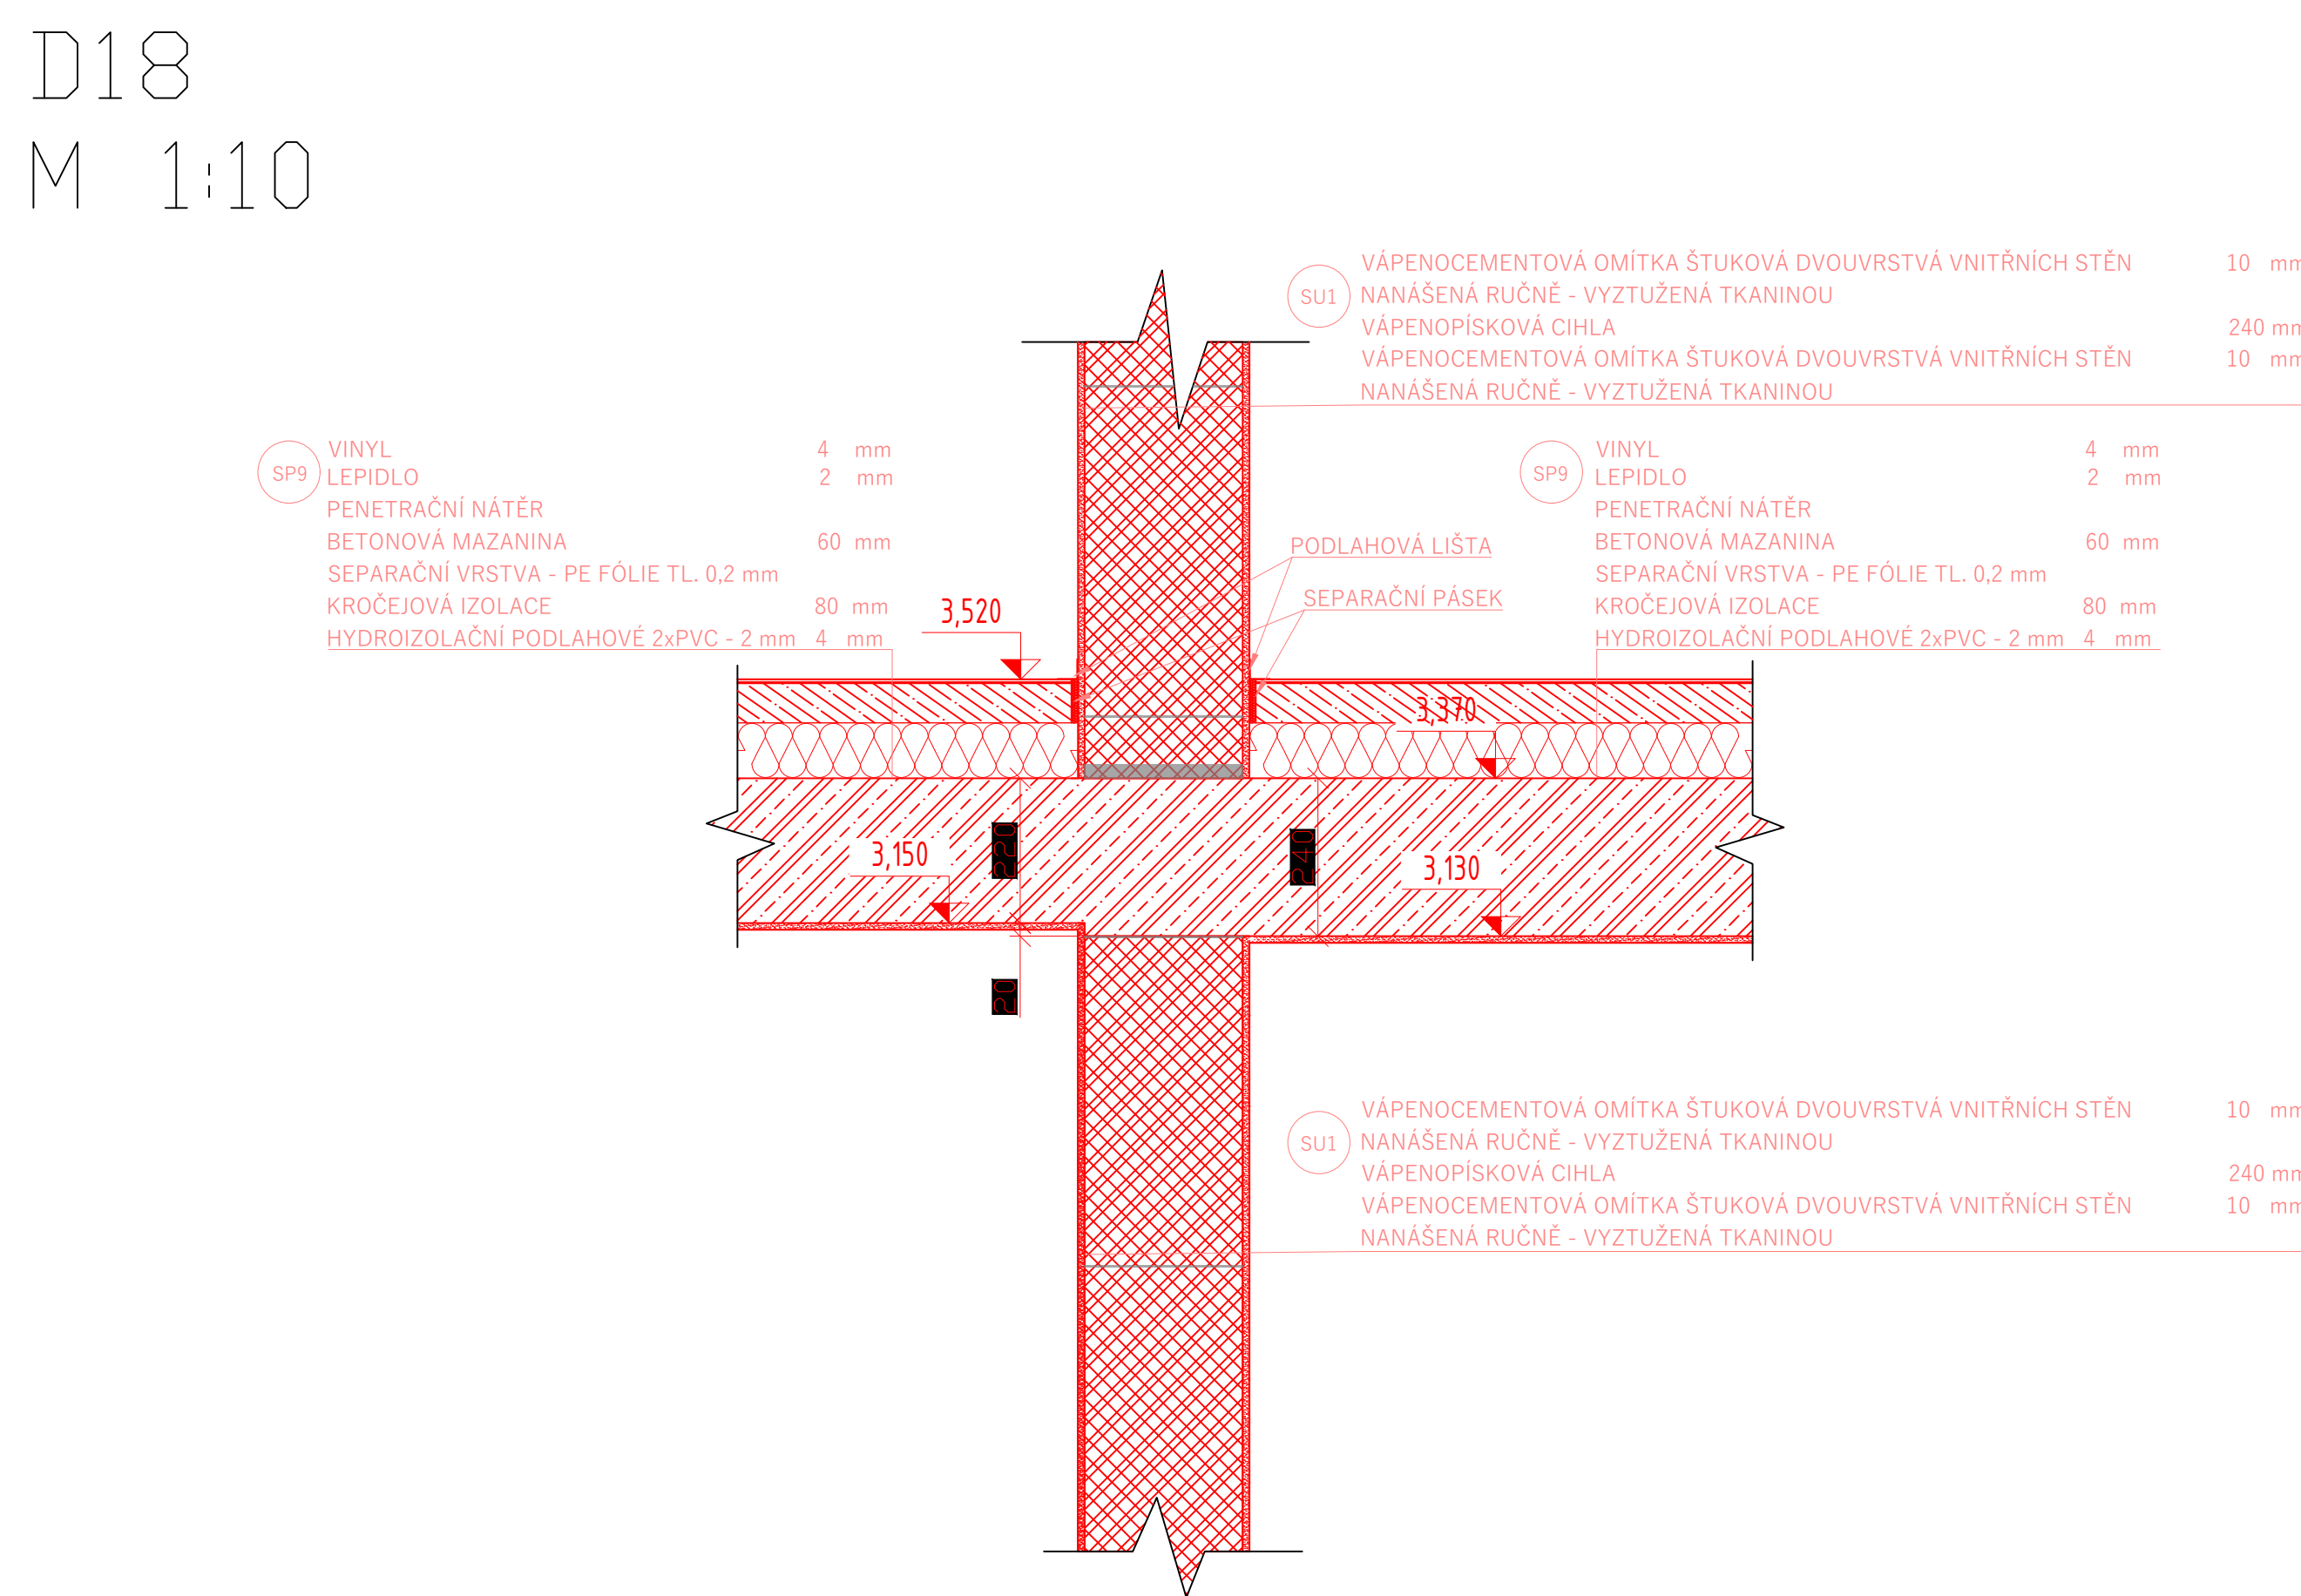



D17
M 1:10




D18
M 1:10








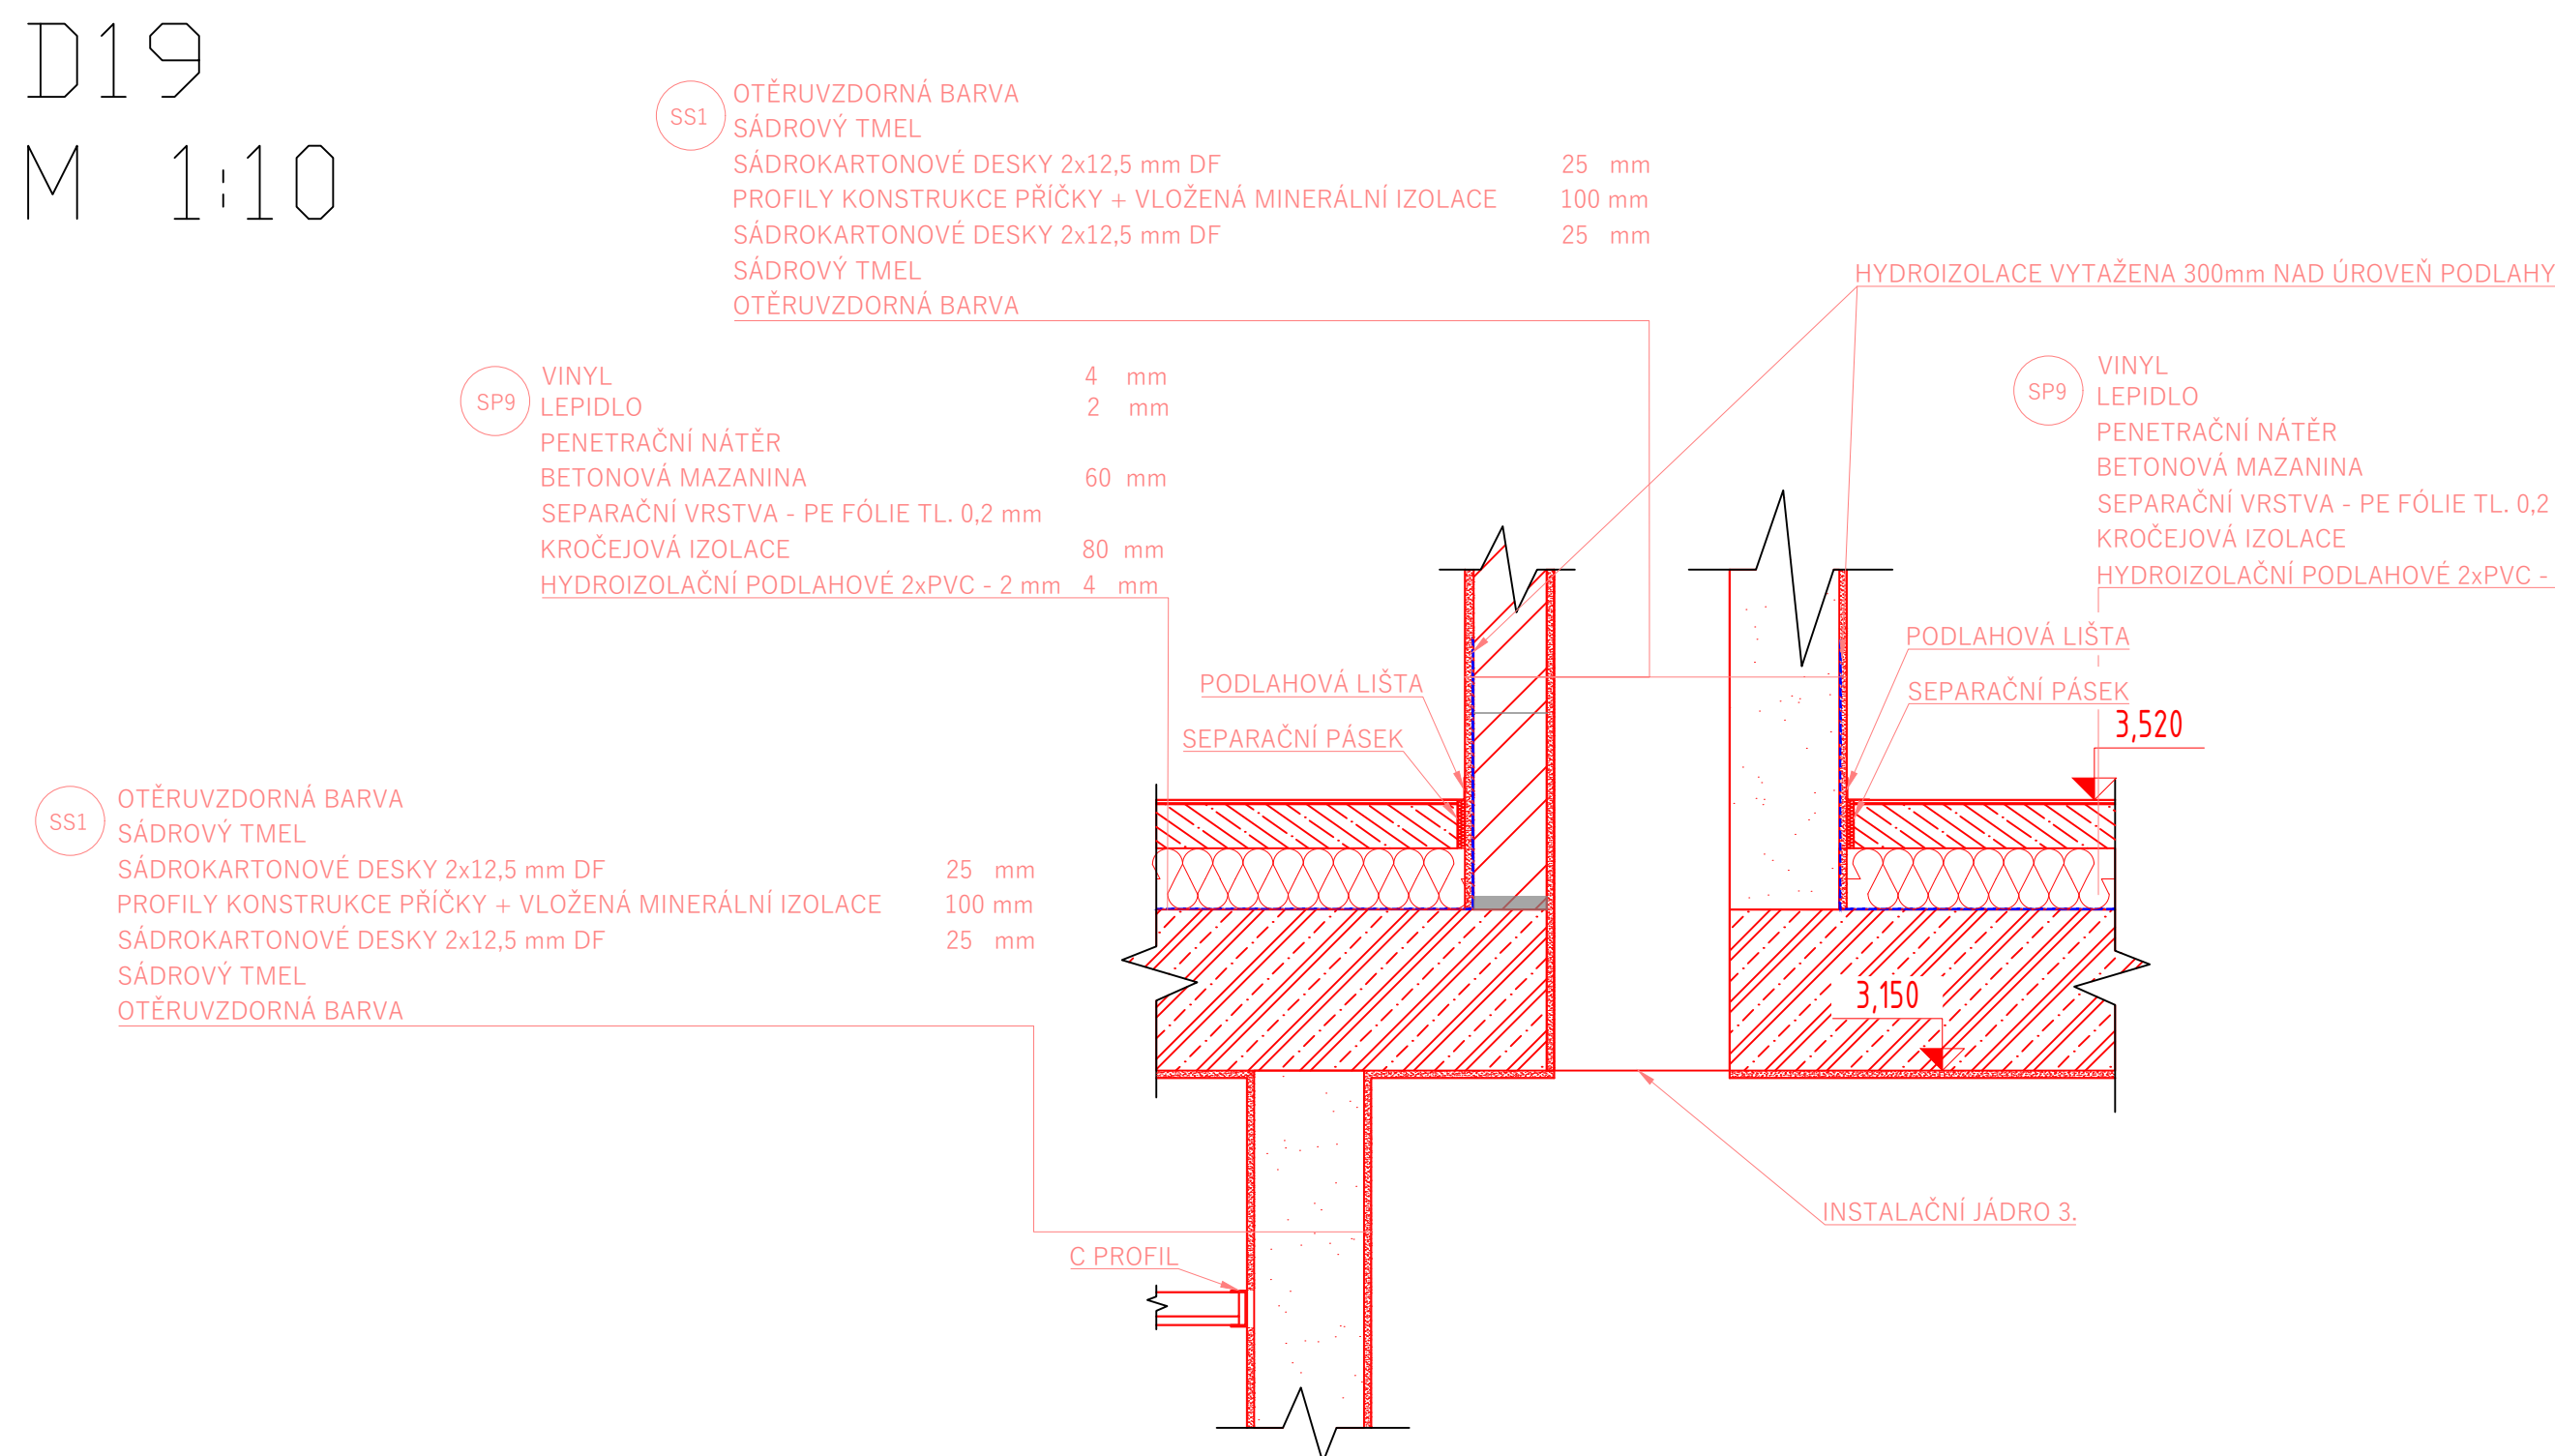
D19
M 1:10



D20
M 1:10

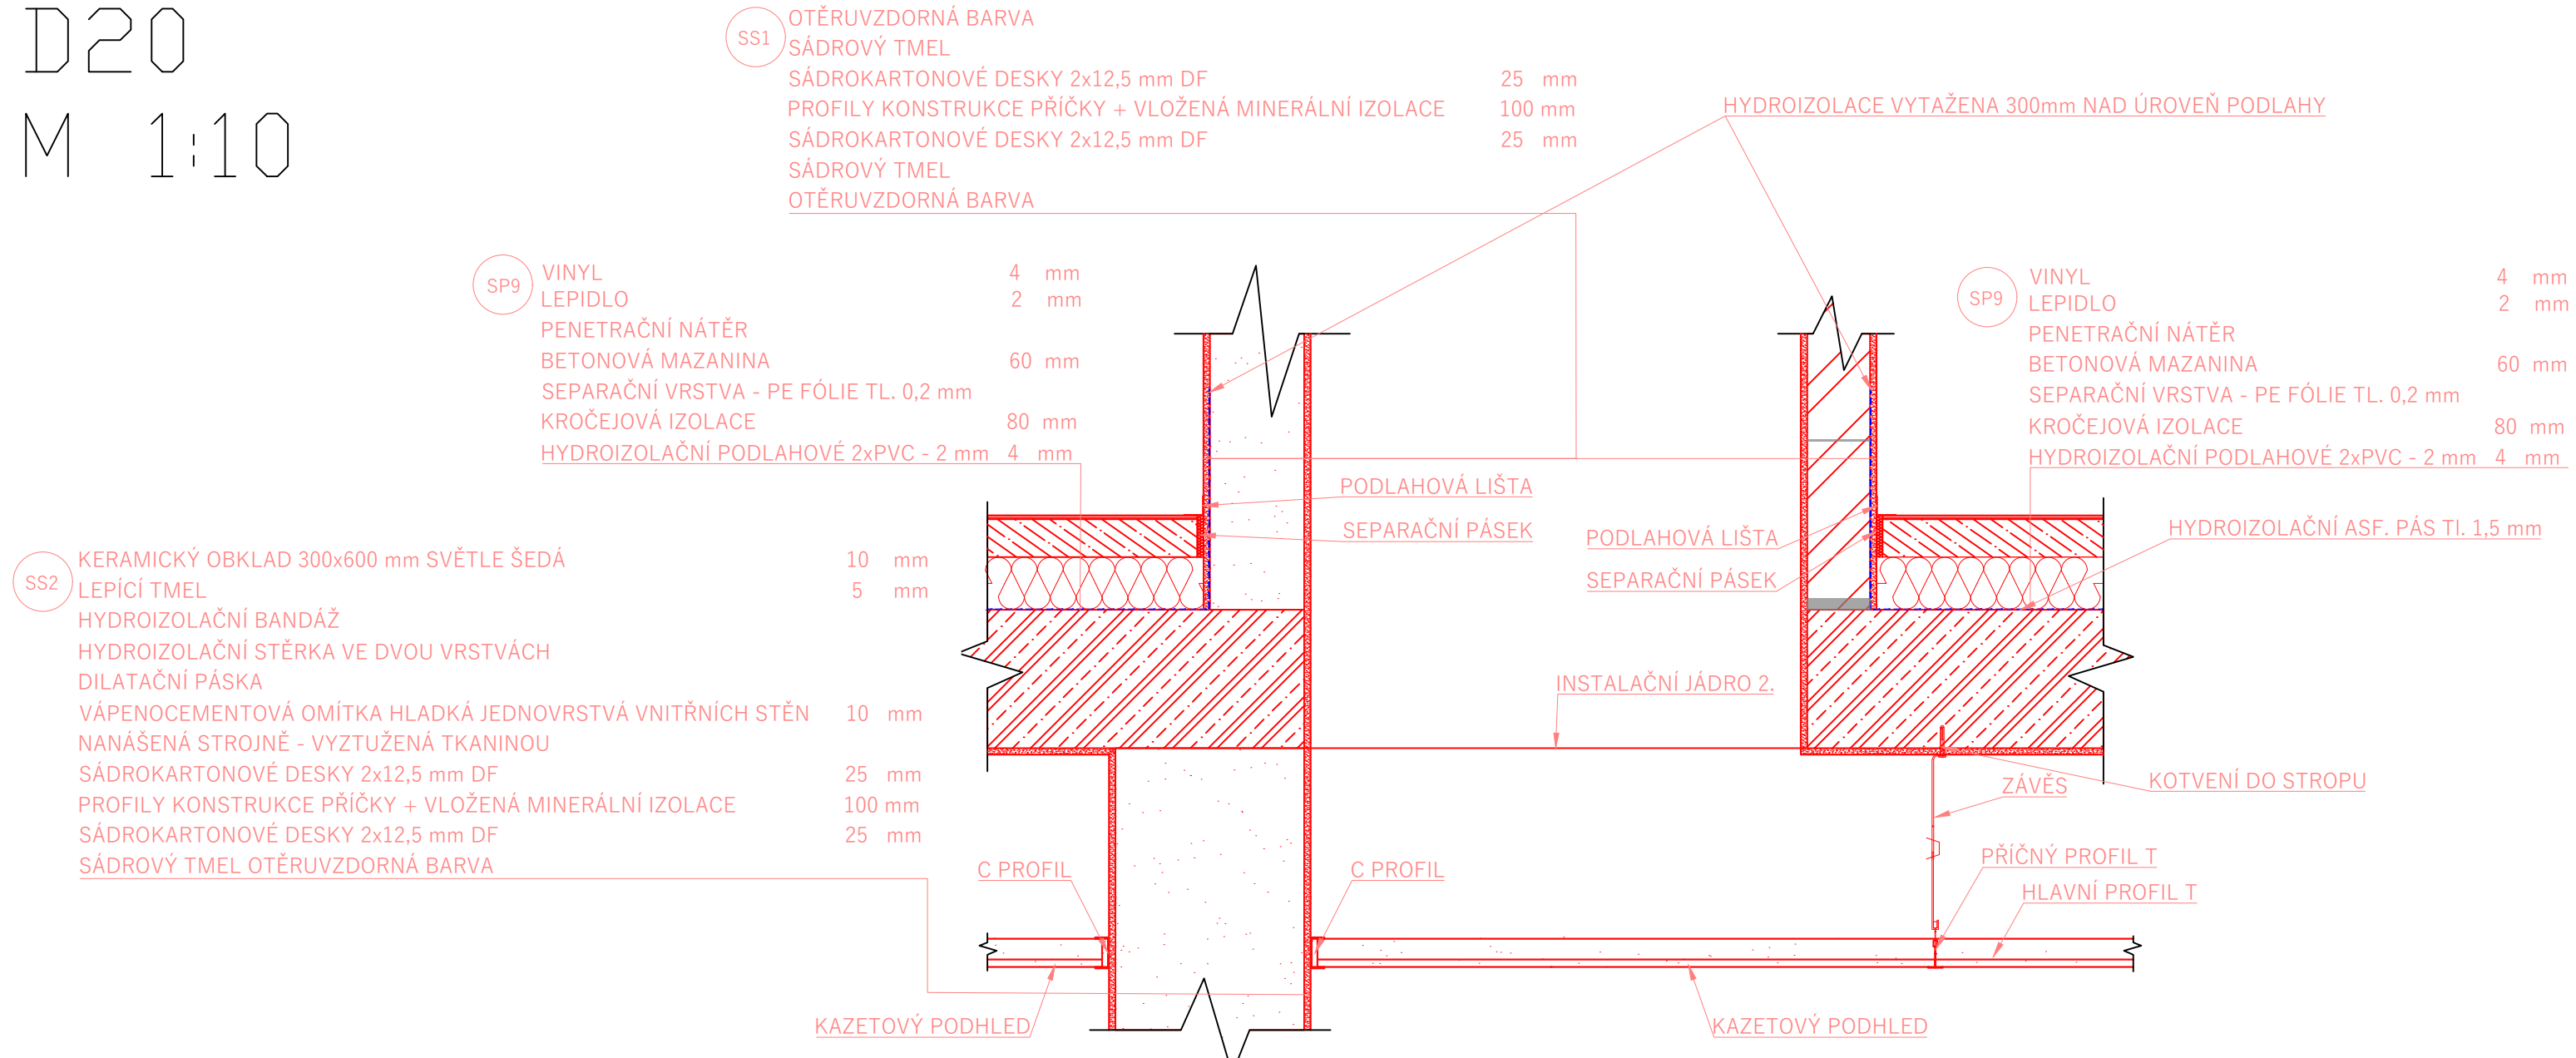

LEGENDA

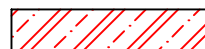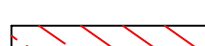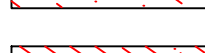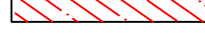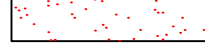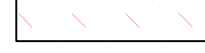- | | | | |
|---|--------------------------|---|---------------------|
|  | ŽELEZOBETON |  | STÁVAJÍCÍ ZEMINA |
|  | PODKLADNÍ BETON |  | TEPELNÁ IZOLACE EPS |
|  | BETONOVÁ MAZANINA |  | HYDROIZOLACE |
|  | SÁDKOKARTONOVÁ PŘÍČKA |  | ZÁSYP |
|  | VÁPENOCEMENTOVÁ OMÍTKA |  | PÓROBETONOVÁ PŘÍČKA |
|  | XPS DESKY |  | CEMENTOPOPÍLEK |
|  | VÁPENOPÍSKOVÁ CIHLA |  | ŽB ZÁKLADOVÝ PAS |
|  | NAVAZUJÍCÍ OBJEKTY SO/PS | | |
|  | STAVBY "A" | | |

[illegible]