



D30
M 1:10

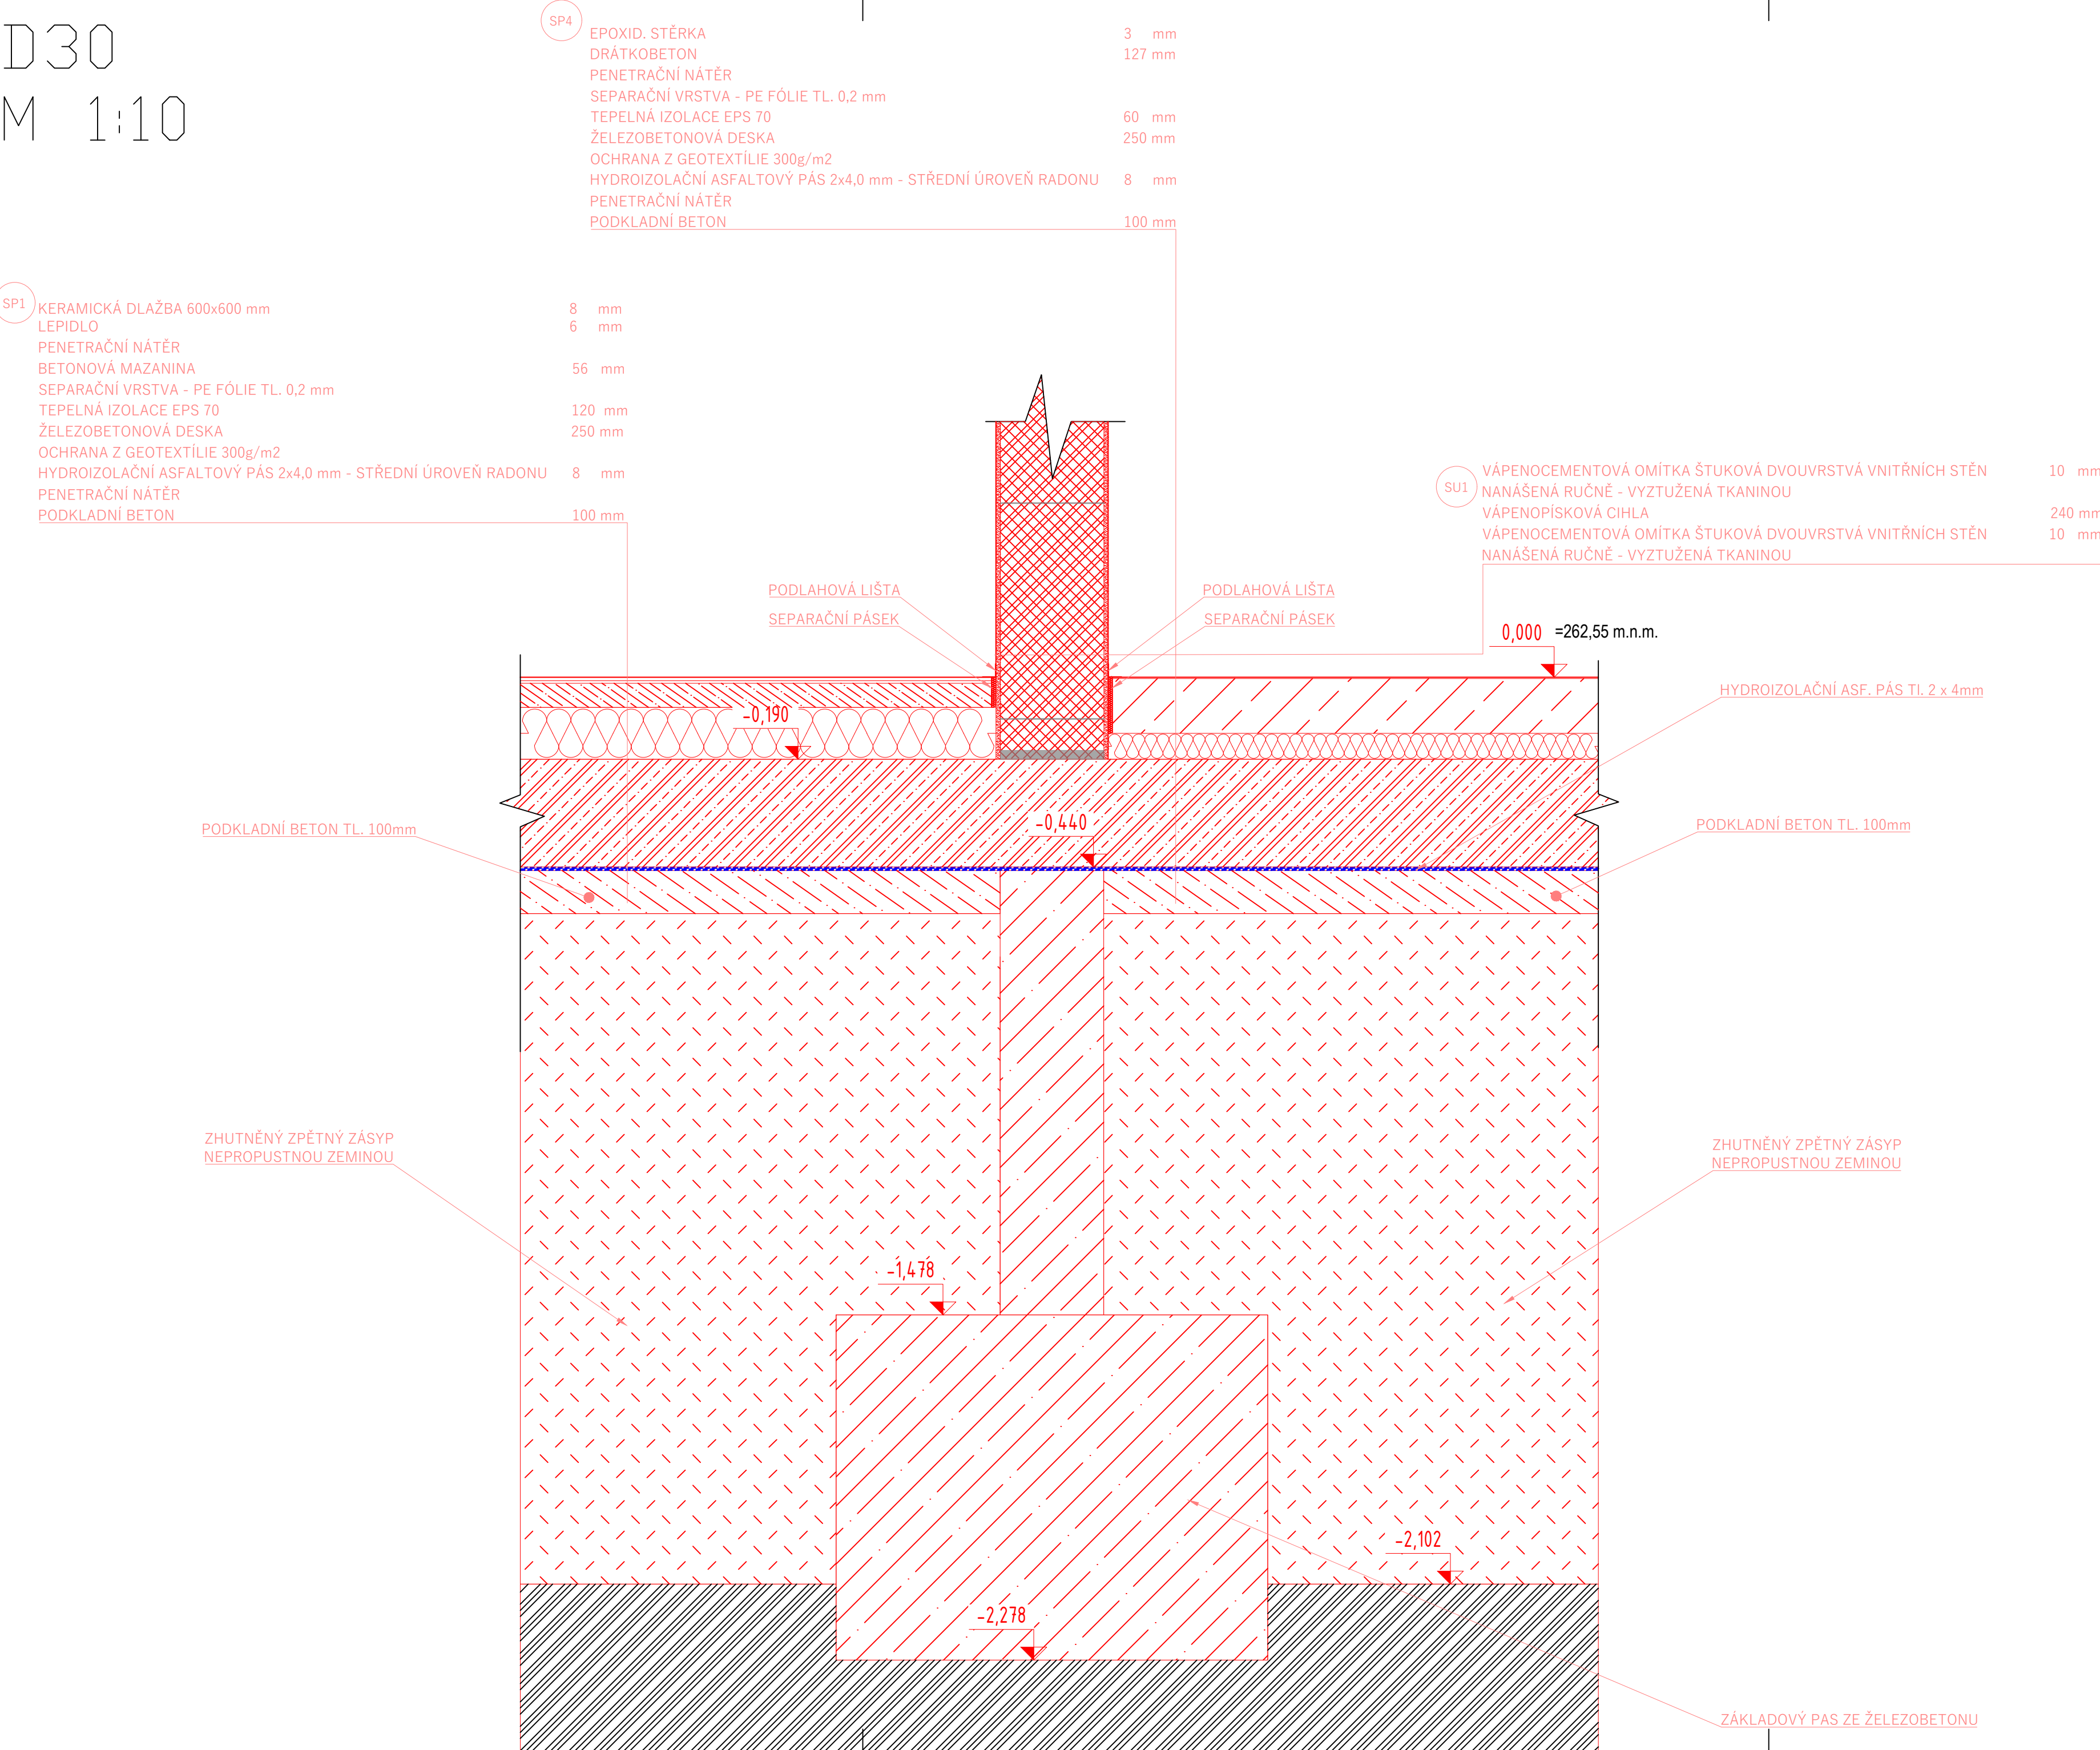

D31
M 1:10

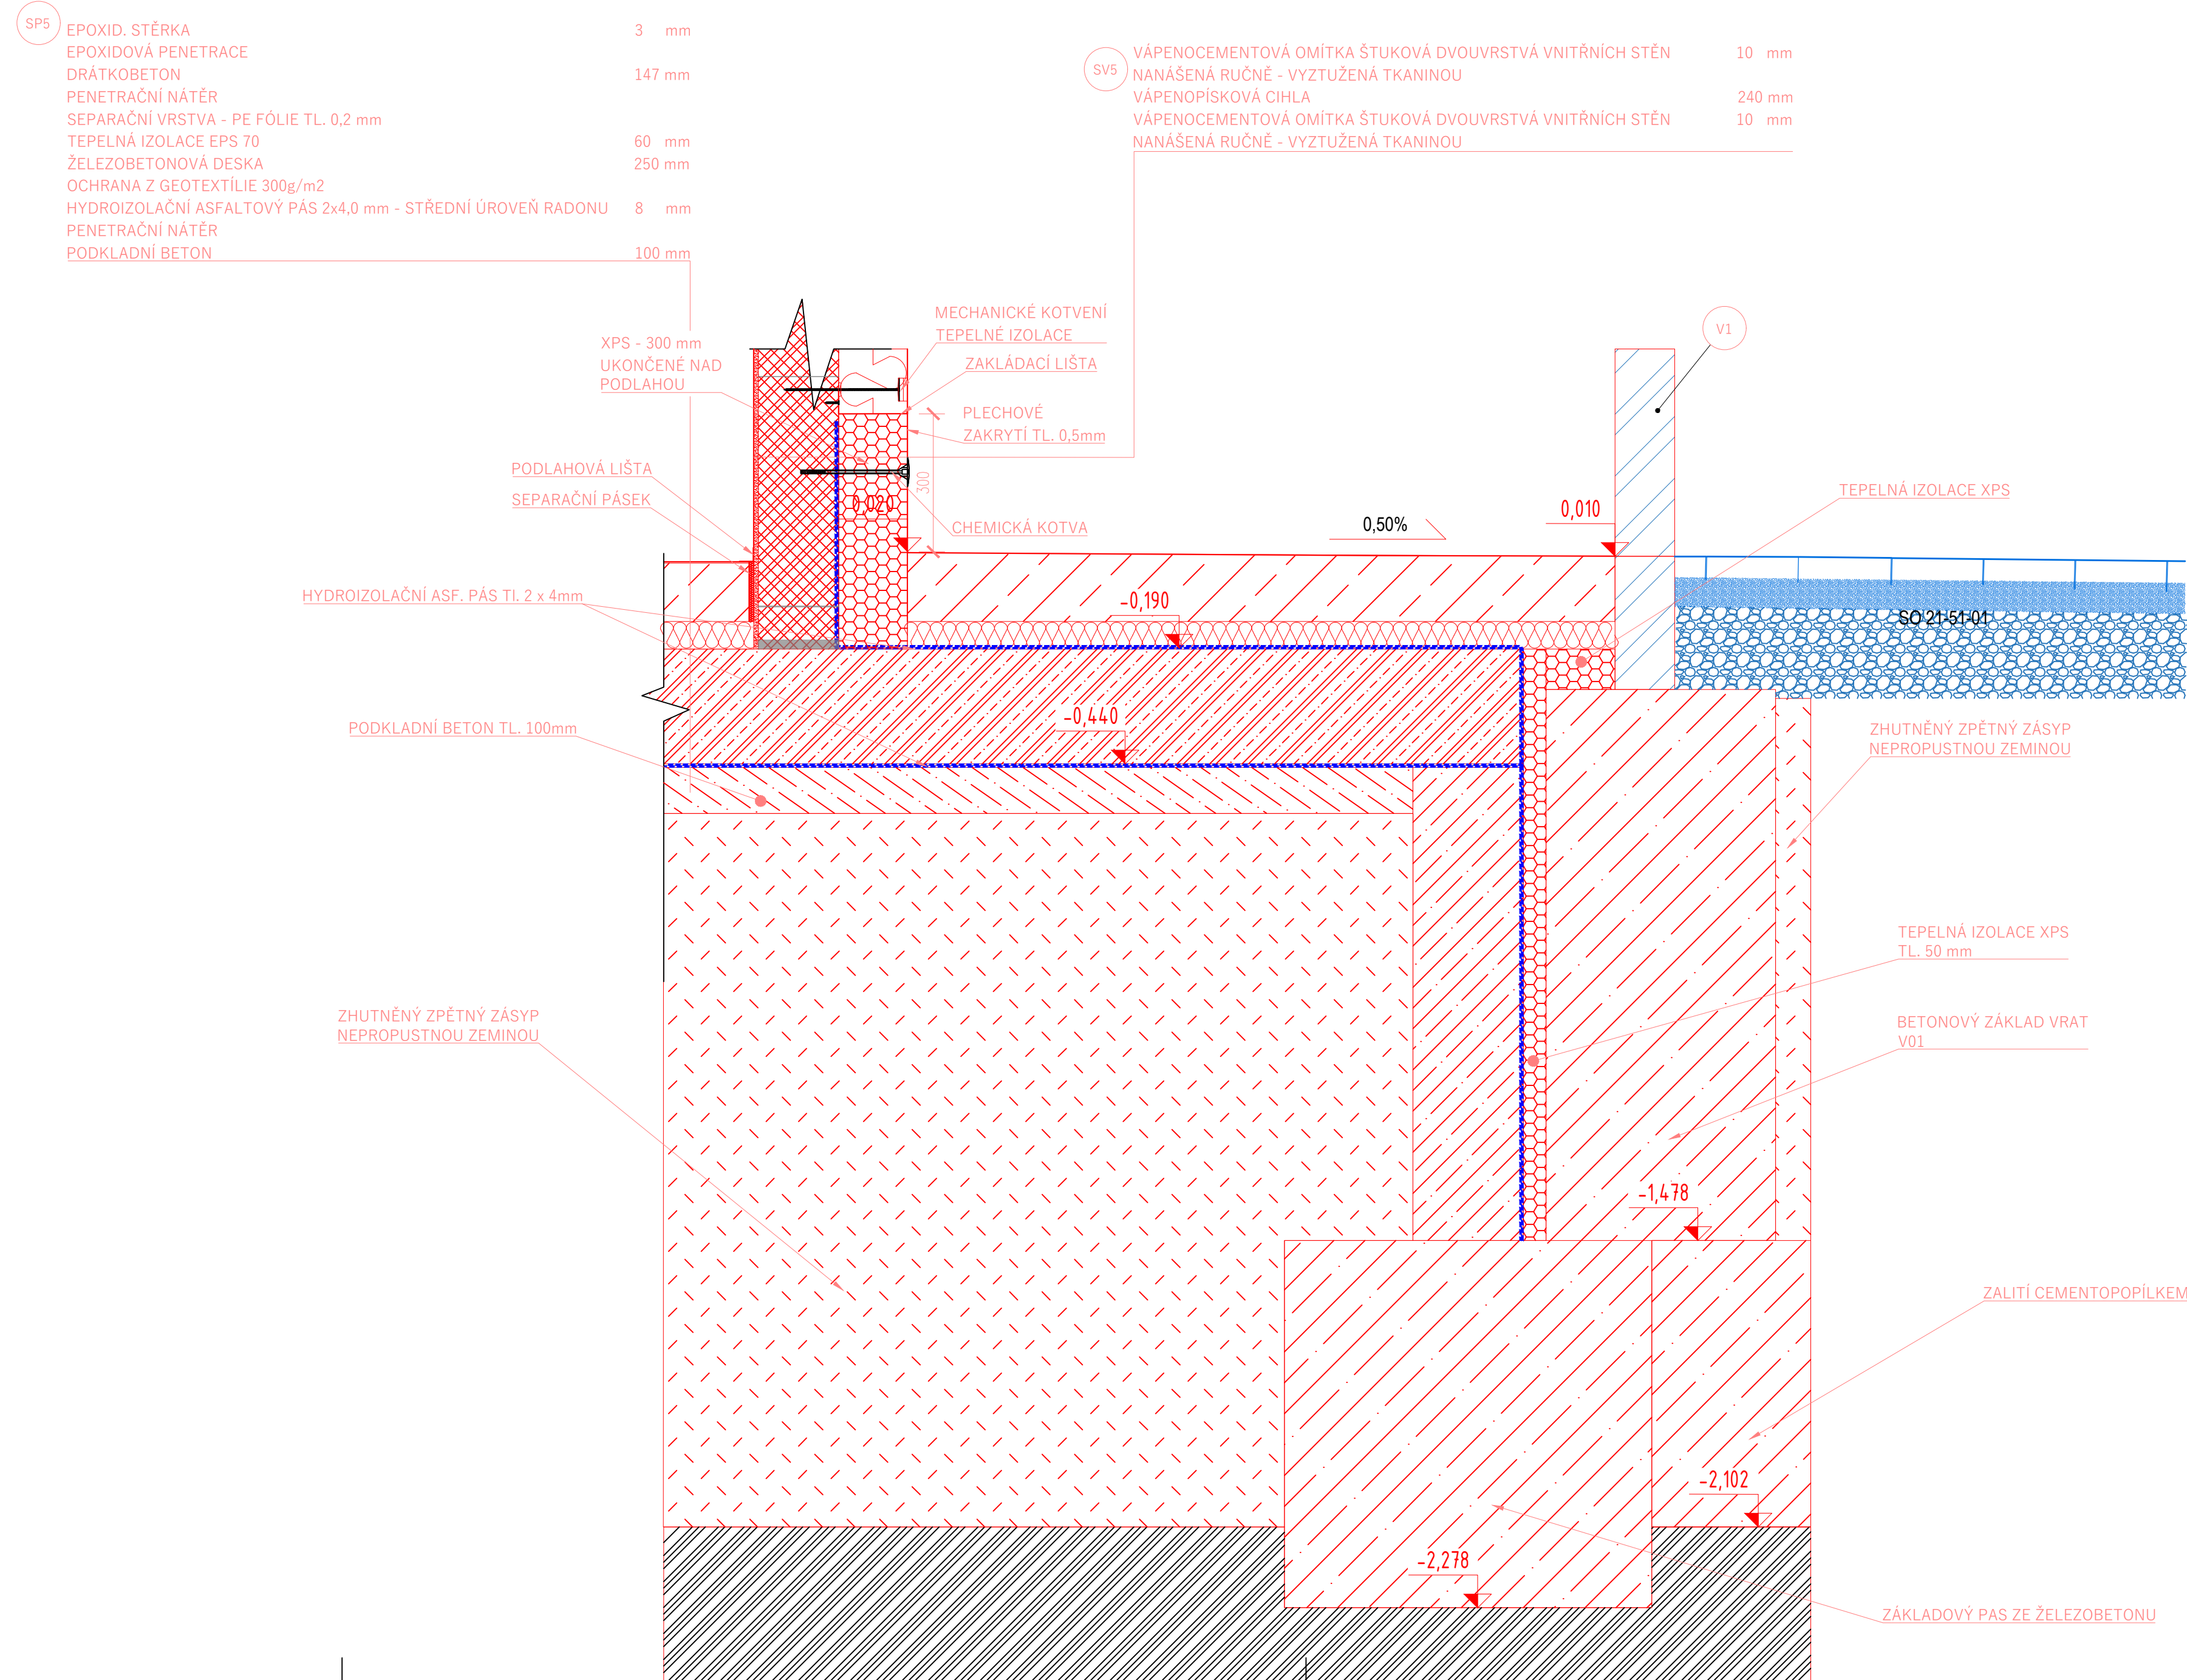

LEGENDA

- ŽELEZOBETON
- PODKLADNÍ BETON
- BETONOVÁ MAZANINA
- XPS DESKY
- ŽB ZÁKLADOVÝ PAS
- DRÁTKOBETON

- STÁVAJÍCÍ ZEMINA
- TEPELNÁ IZOLACE EPS
- HYDROIZOLACE
- ZÁSYP
- VÁPENOCEMENTOVÁ OMÍTKA
- VÁPENOPÍSKOVÁ CIHLA
- CEMENTOPOPÍLEK

Ministerstvo dopravy Státní fond dopravní infrastruktury		Paré:	
Jiná ověření:		Razítko oprávněné osoby:	
Orientační schéma:		Datum:	
Revize:	Datum:	Popis:	Kontroloval:
-	-	-	-
-	-	-	-
-	-	-	-
000	31.08.2025	Odevzdání DUSP+PDPS v čistopisu	Bc. Michal Munzar
Stavebník/Investor: Správa železnic, státní organizace			
Adresa: Dlážděná 1003/7, 110 00 Praha 1			
Zástupce investora: Stavební správa západ			
Adresa: Ke Švanici 656/3, 186 00 Praha 8 - Karlín			
Zhotovitel díla: Ps + SB + A4 - ŽST Turnov DSP, PDPS			
Adresa: U Elektrý 830/2b, 198 00 Praha 9			
Kontakt: T: +420 281 090 860			
E: firma@projekt-servis.cz			
Zhotovitel objektu: PROJEKT servis spol. s r.o.			
Adresa: U Elektrý 830/2b, 198 00 Praha 9			
Kontakt: T: +420 281 090 860			
E: firma@projekt-servis.cz			
Hlavní projektant (HIP): Ing. Martin Koudełka		Specialista: Ing. Martin Koudełka	
Název stavby/akce:	Rekonstrukce výpravní budovy ŽST Turnov, 3. etapa	Označení investora:	5631900281
Název části:	Pozemní objekty budov (provozní, technologické, skladové)	Zakázka:	ZAK-2023-31
Název objektu/dílo části:	ŽST Turnov, provozní budova - Architektonicko-stavební část	Označení části:	D.2.2.1
Název přílohy:	Detaily 30-31	Označení objektu/komplexu:	SO 21-72-01.01
Název dílu části přílohy:	-	Číslo přílohy (typ/pořadí):	2 . 039
Odpovědný projektant:	Ing. Martin Koudełka	Stupeň dokumentace:	PDPS
Kraj:	Liberecký	Formáty:	14 x A4
Stavba:	Turnov (771601)	TUDU:	1051
Stavba:	Turnov (771601)	Smluvní datum zpracování:	31.08.2025
Prostor pro další informace			