
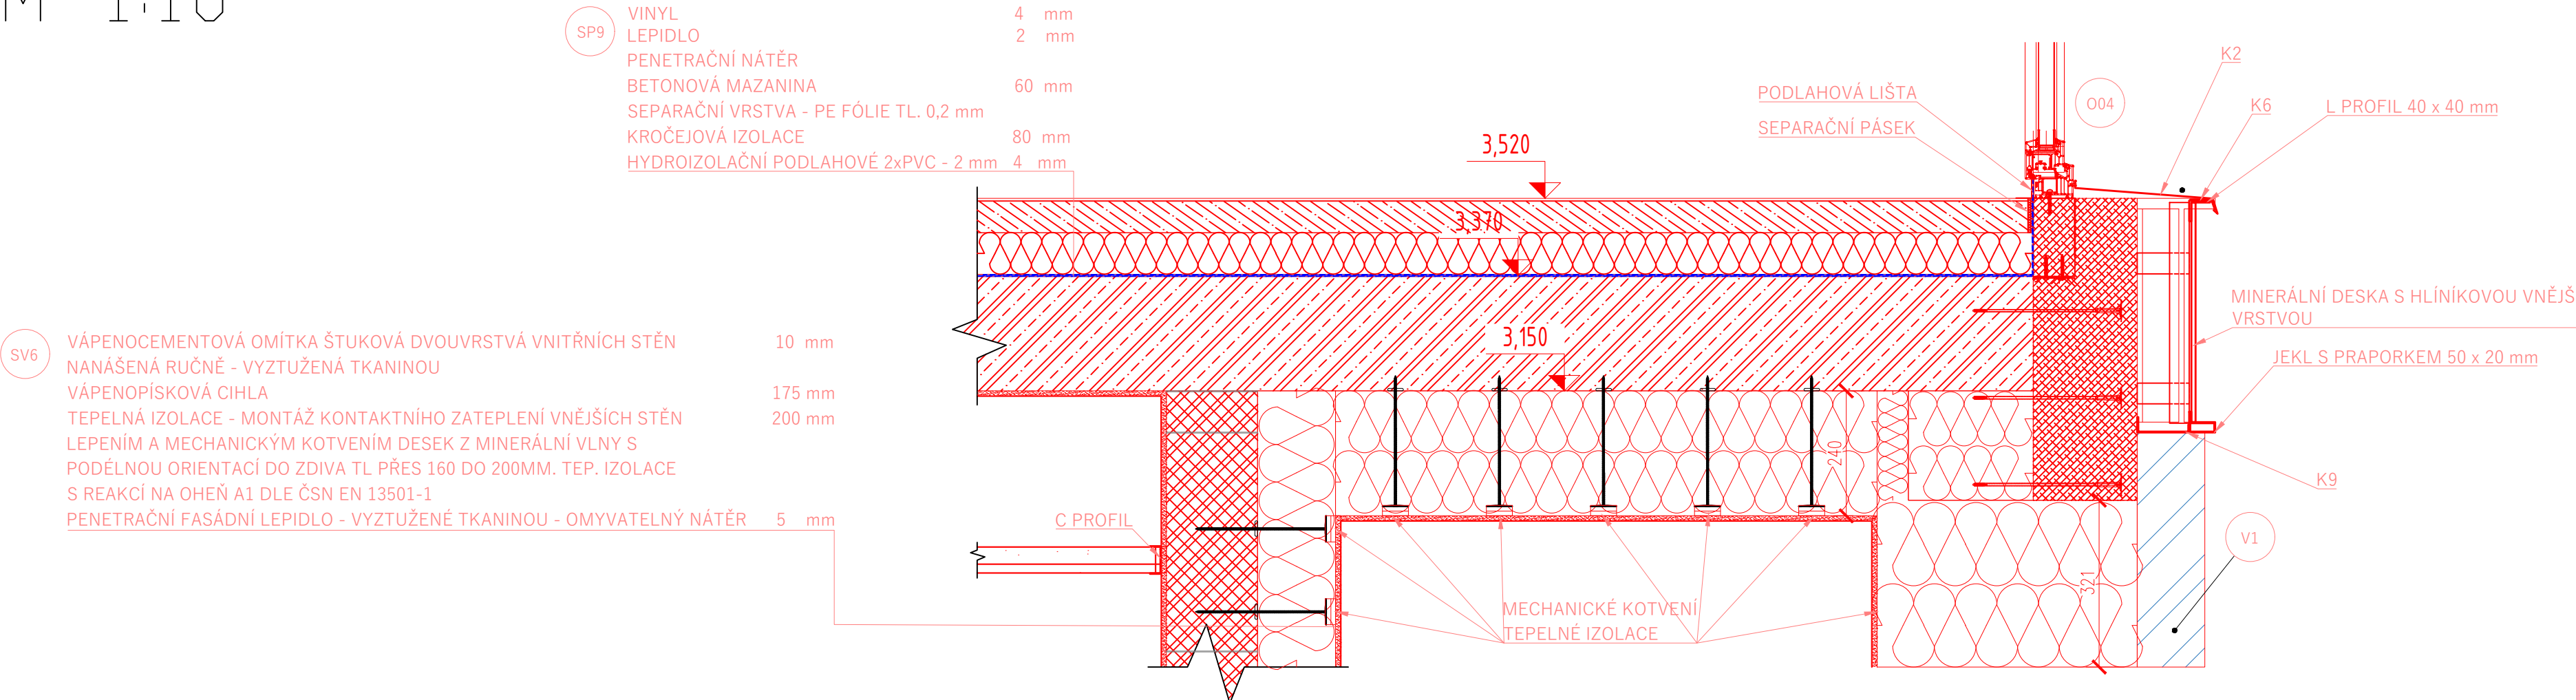
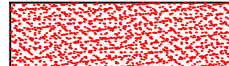
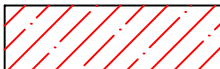



D32
M 1:10

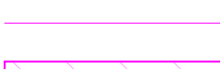


LEGENDA

- | | | | |
|---|--------------------------|---|------------------------|
|  | ŽELEZOBETON |  | STÁVAJÍCÍ ZEMINA |
|  | PODKLADNÍ BETON |  | TEPELNÁ IZOLACE EPS |
|  | BETONOVÁ MAZANINA |  | HYDROIZOLACE |
|  | XPS DESKY |  | ZÁSYP |
|  | ŽB ZÁKLADOVÝ PAS |  | VÁPENOCEMENTOVÁ OMÍTKA |
|  | SÁDROKARTONOVÁ PŘÍČKA |  | VÁPENOPÍSKOVÁ CIHLA |
|  | CEMENTOPOPÍLEK |  | TVRDÁ IZOLACE PIR |
|  | NAVAZUJÍCÍ OBJEKTY SO/PS | | |
|  | STAVBY "A" | | |

D33
M 1:10

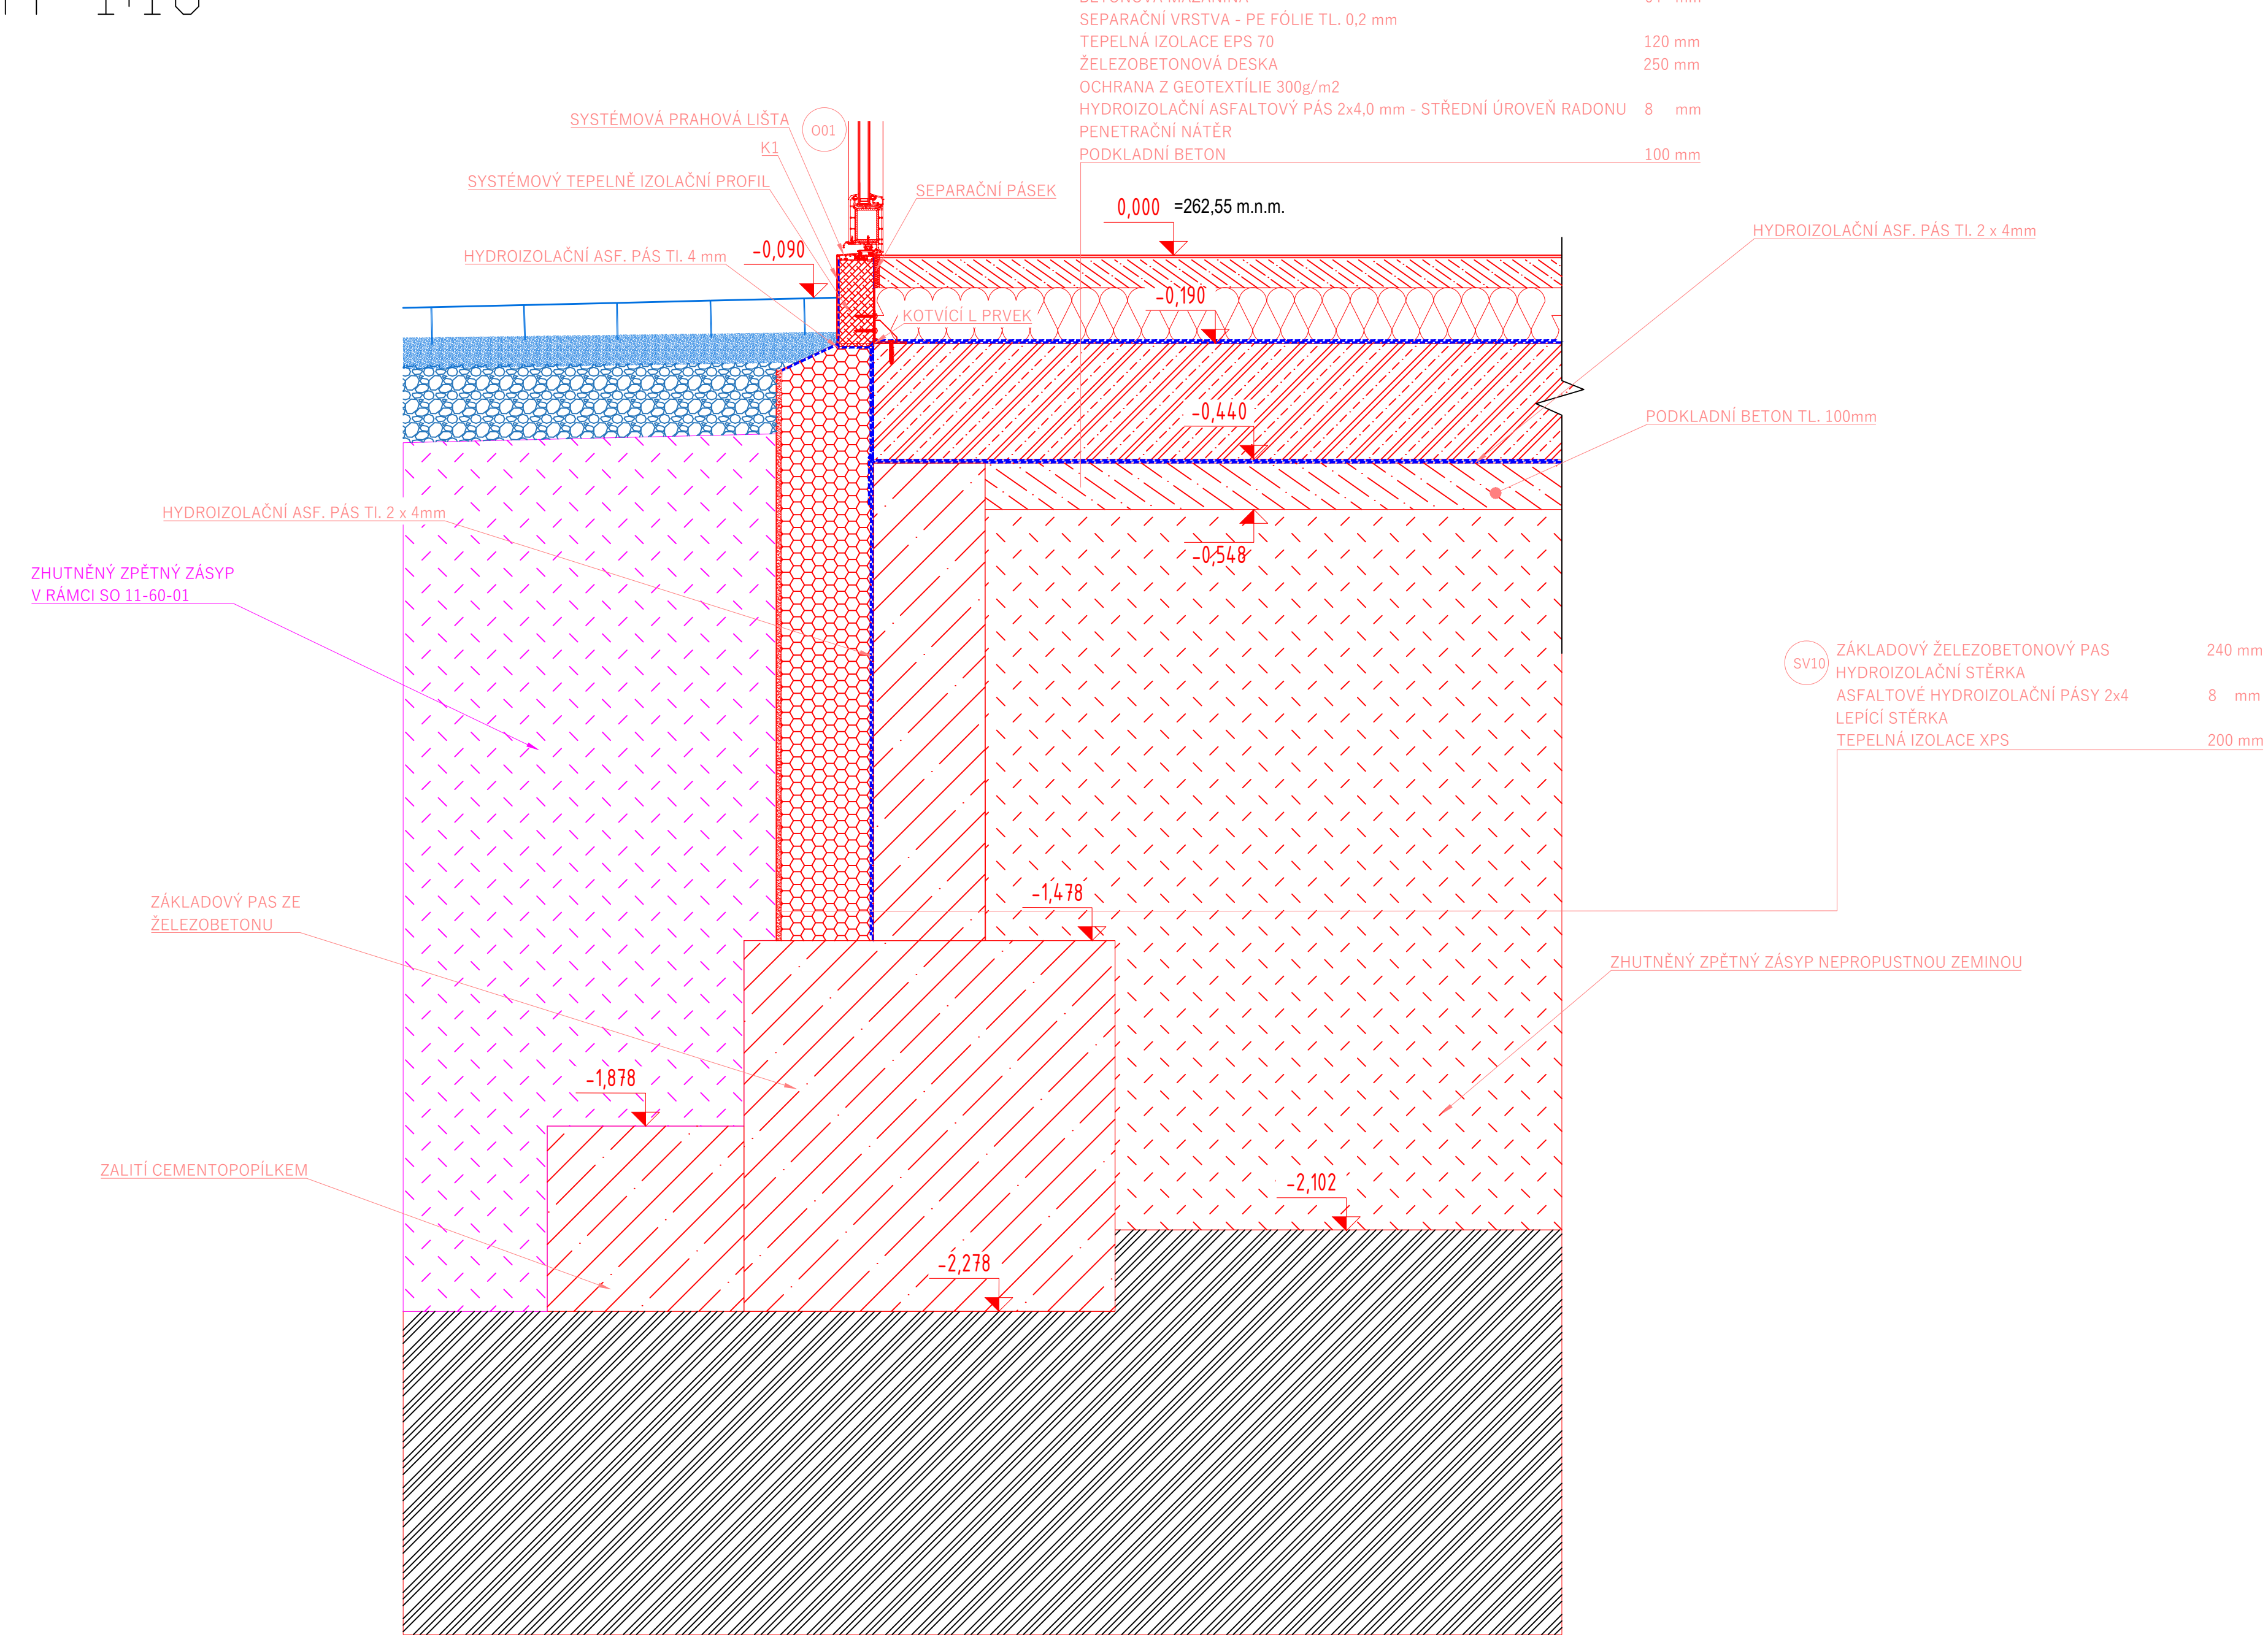

Ministerstvo dopravy
Státní fond dopravní infrastruktury

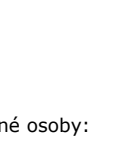

Jiná ověření: _____ **Paré:** _____

Orientační schéma:

Razítko oprávněné osoby:

Revize:	Datum:	Popis:	Podpis:	Datum:	Kontroloval:
-	-	-	-	-	-
-	-	-	-	-	-
-	-	-	-	-	-
-	-	-	-	-	-

000	31.08.2025	Odevzdání DUSP+PDPS v čístopisu	Bc. Michal Munzar
-----	------------	---------------------------------	-------------------

Stavěbní/investor: **Správa železnic, státní organizace**

Adresa: Diážděná 1003/7, 110 00 Praha 1

Zástupce investora: Stavební správa západ

Adresa: Ke Štvanici 656/3, 186 00 Praha 8 – Karlín



**SPRÁVA
ŽELEZNIC**

Zhotovitel díla: Ps + SB + A4 - ŽST Turnov DSP, PDPS Adresa: U Elektrky 830/2b, 198 00 Praha 9 Kontakt: T: +420 281 090 860 E: firma@projekt-servis.cz	
Zhotovitel objektu: PROJEKT servis spol. s r.o. Adresa: U Elektrky 830/2b, 198 00 Praha 9 Kontakt: T: +420 281 090 860 E: firma@projekt-servis.cz	

Hlavní projektant (HIP): Ing. Martin Koudeřka	Specialista: Ing. Martin Koudeřka
--	--

Název stavby/akce: Rekonstrukce výpravní budovy ŽST Turnov, 3. etapa Název části: Pozemní objekty budov (provozní, technologické, skladové) Název objektu/díle části: ŽST Turnov, provozní budova - Architektonicko-stavební část	Označení investora: S631900281 Zakázka: ZAK-2023-31 Označení části: D.2.2.1 Označení objektu/komplexu: SO 21-72-01.01
---	---

Název přílohy: Detaily 32-33 Název díle části přílohy: - Odpovědný projektant: Zpracovatel přílohy: Tereza Voxová Kraj: Liberecký Liberecký: Katastrální území: Turnov [771601]	Číslo přílohy (typ/pořadí): 2. 040 Stupeň dokumentace: PDPS Smluvní datum zpracování: 31.08.2025
--	---

Stupeň dokumentace: 32	Formát: 12 x A4	Formát: 12 x A4	Formát: 12 x A4
---	--------------------------------------	--------------------------------------	--------------------------------------

Prostor pro další informace)