



D39
M 1:10

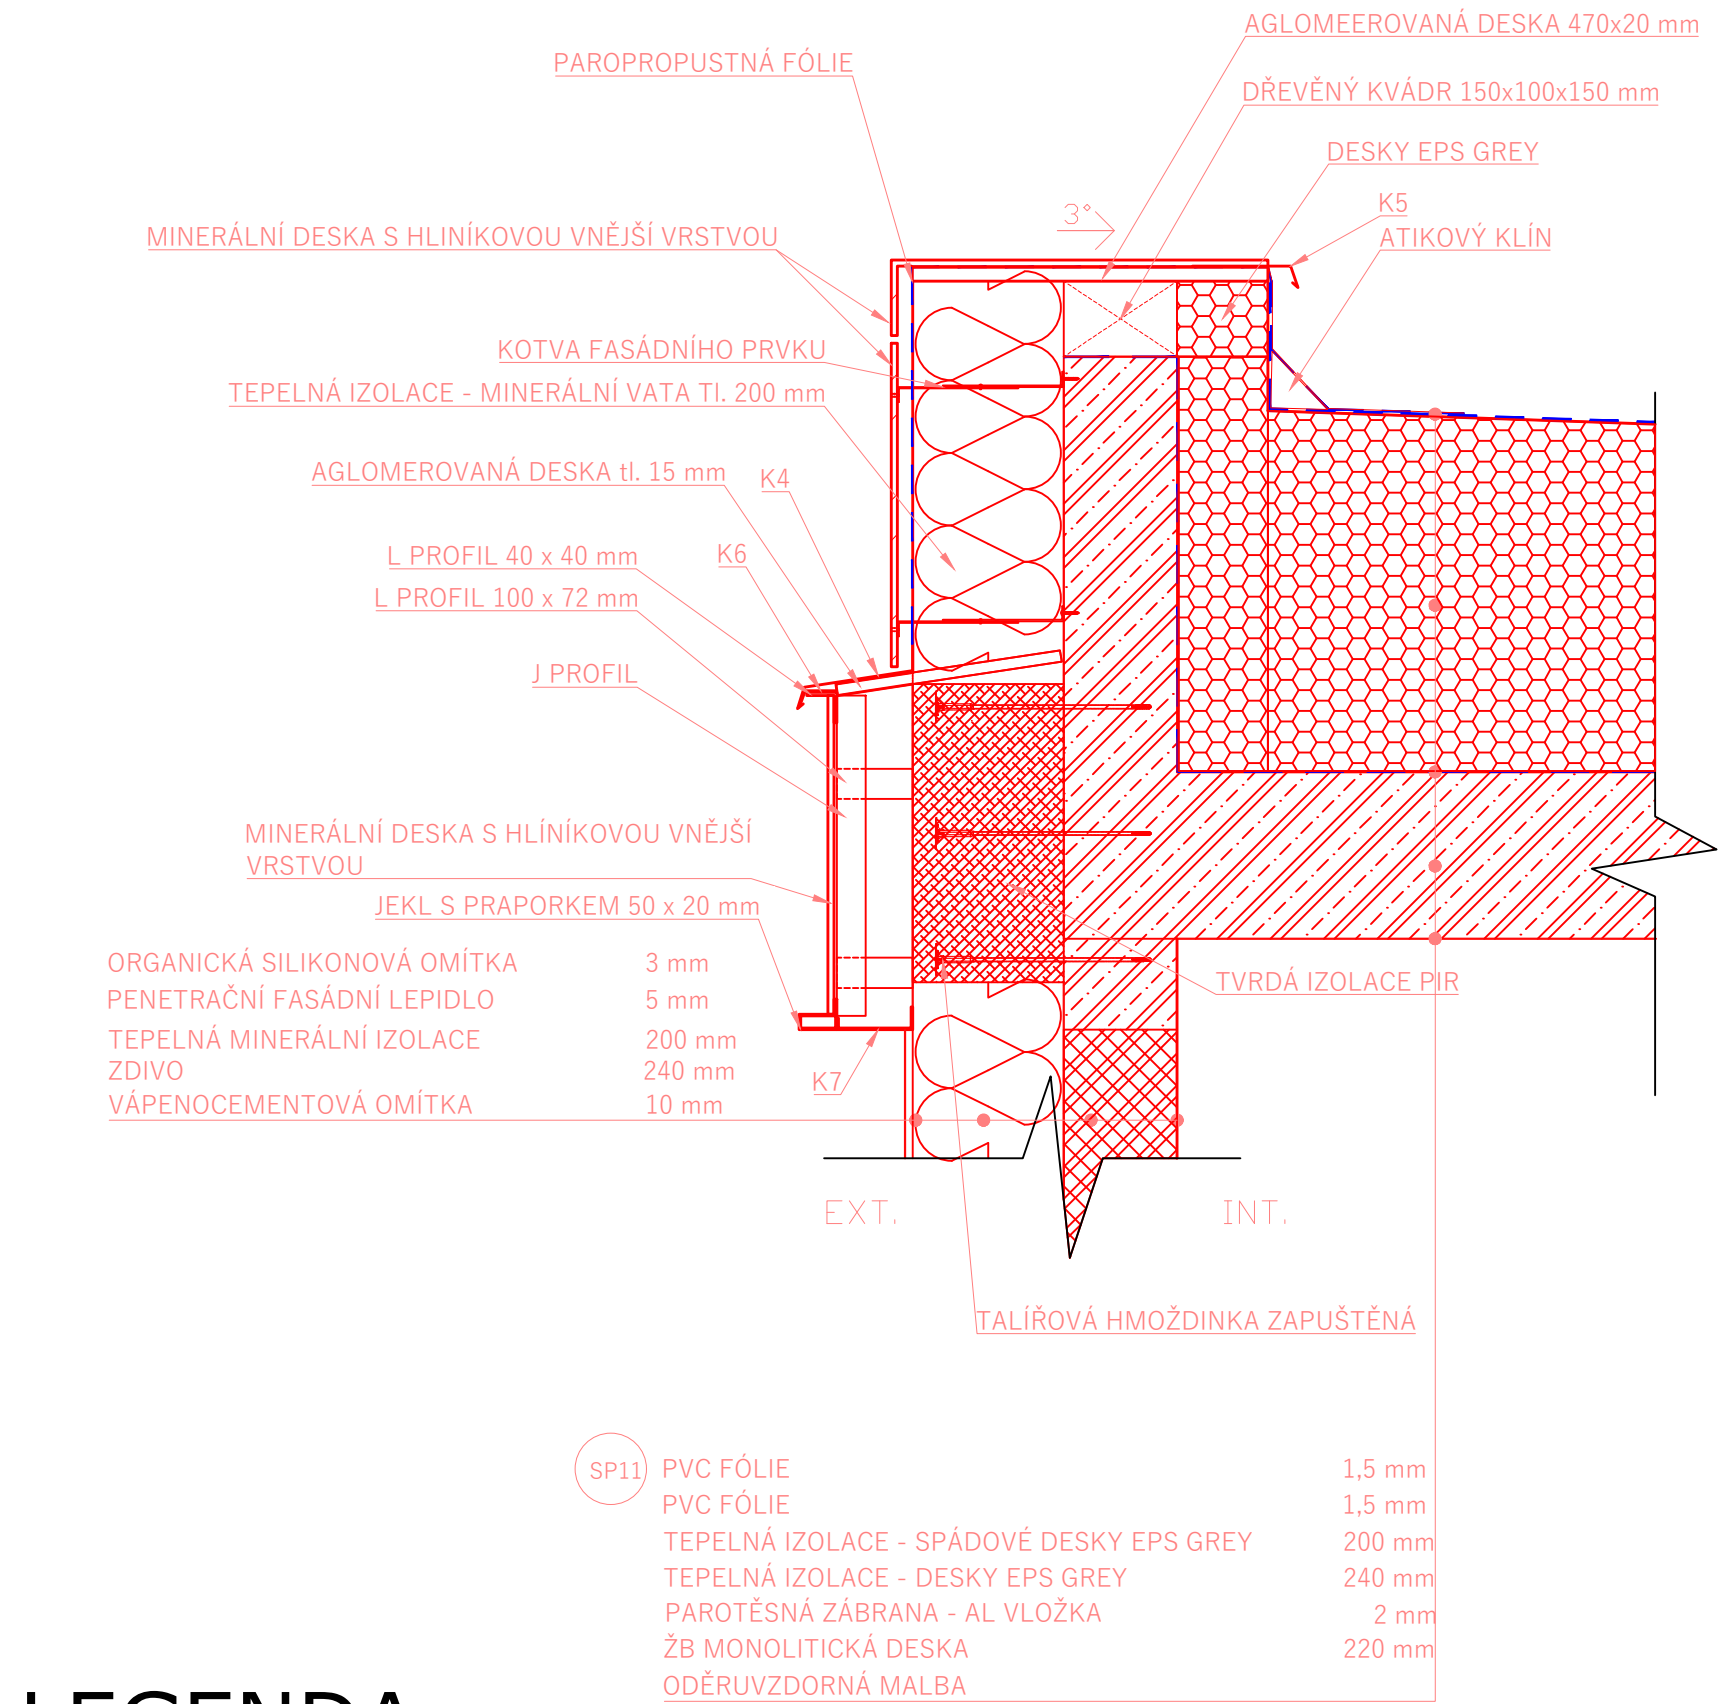

LEGENDA

	ŽELEZOBETON		STÁVAJÍCÍ ZEMINA
	PODKLADNÍ BETON		TEPELNÁ IZOLACE EPS
	XPS DESKY		HYDROIZOLACE
	ŽB ZÁKLADOVÝ PAS		ZÁSYP
	NOSNÝ SYST. PRVEK DVOJITÉ PODLAHY		VÁPENOCEMENTOVÁ OMÍTKA
	CEMENTOPOPÍLEK		VÁPENOPÍSKOVÁ CIHLA
			TVRDÁ IZOLACE PIR

D40
M 1:10

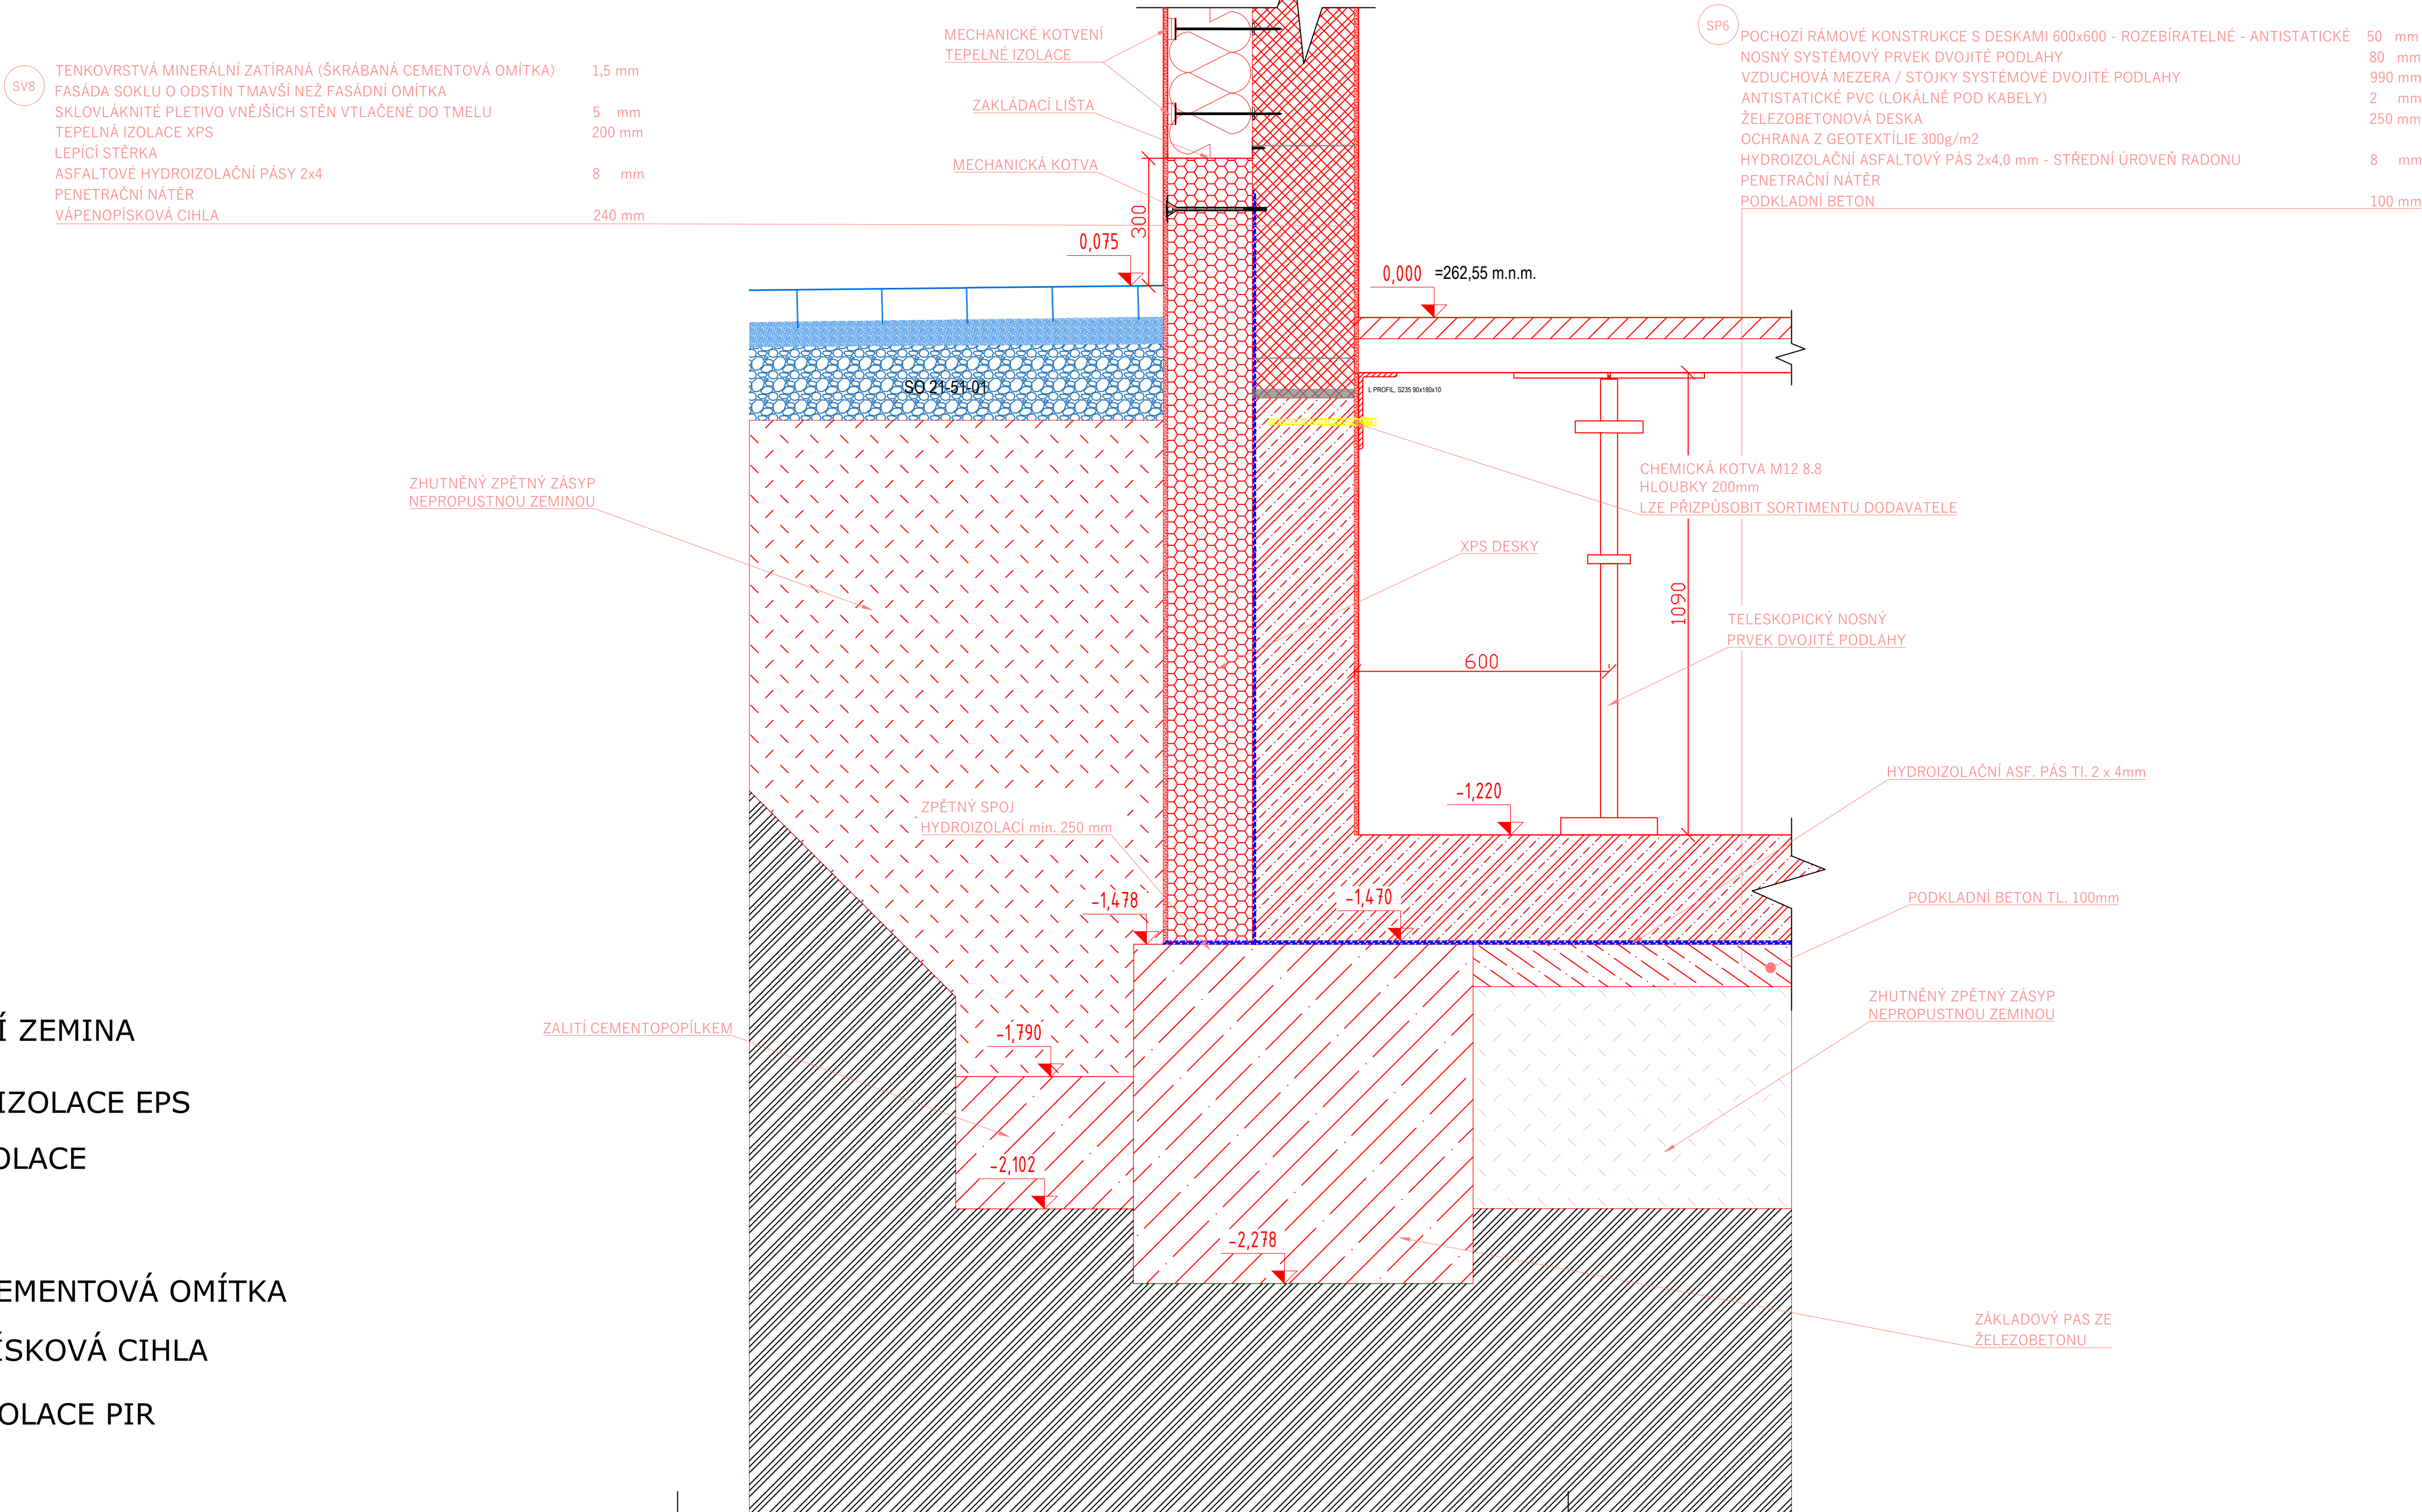

Ministerstvo dopravy Státní fond dopravní infrastruktury			
Jiná ověření:	Paré:		
Orientační schéma:	Razítko oprávněné osoby:		
Podpis:		Datum:	
Revize:	Datum:	Popis:	Kontroloval:
-	-	-	-
-	-	-	-
-	-	-	-
000	31.08.2025	Odevzdání DUSP+PDPS v čístopisu	Bc. Michal Munzar
Stavebník/Investor:	Správa železnic, státní organizace		
Adresa:	Dlážděná 1003/7, 110 00 Praha 1		
Zástupce investora:	Stavební správa západ		
Adresa:	Ke Štvanici 656/3, 186 00 Praha 8 – Karlín		
Zhotovitel díla:	Ps + SB + A4 - ŽST Turnov DSP, PDPS		
Adresa:	U Elektry 830/2b, 198 00 Praha 9		
Kontakt:	T: +420 281 090 860 E: firma@projekt-servis.cz		
Zhotovitel objektu:	PROJEKT servis spol. s r.o.		
Adresa:	U Elektry 830/2b, 198 00 Praha 9		
Kontakt:	T: +420 281 090 860 E: firma@projekt-servis.cz		
Hlavní projektant (HIP):	Ing. Martin Koudelka	Specialista:	Ing. Martin Koudelka
Název stavby/akce:	Rekonstrukce výpravní budovy ŽST Turnov, 3. etapa	Označení investora:	5631900281
Název části:	Pozemní objekty budov (provozní, technologické, skladové)	Zakázka:	ZAK-2023-31
Název objektu/díle části:	ŽST Turnov, provozní budova - Architektonicko-stavební část	Označení části:	D.2.2.1
Název přílohy:	Detaily 39-40	Označení objektu/komplexu:	SO 21-72-01.01
Název díle části přílohy:	-	Číslo přílohy (typ/pořadí):	2 . 043
Odpovědný projektant:	Ing. Martin Koudelka	Zpracovatel přílohy:	Měřítka: 1:10
Kraj:	Liberecký	Katastrální území:	Formáty: 10 x A4
Objekt:	Turnov [771601]	TUDU:	1051
Stupeň dokumentace:	Číslo:	Objekt:	Příloha:
Revize:		Revize:	
31.08.2025			
(Prostor pro další informace)			