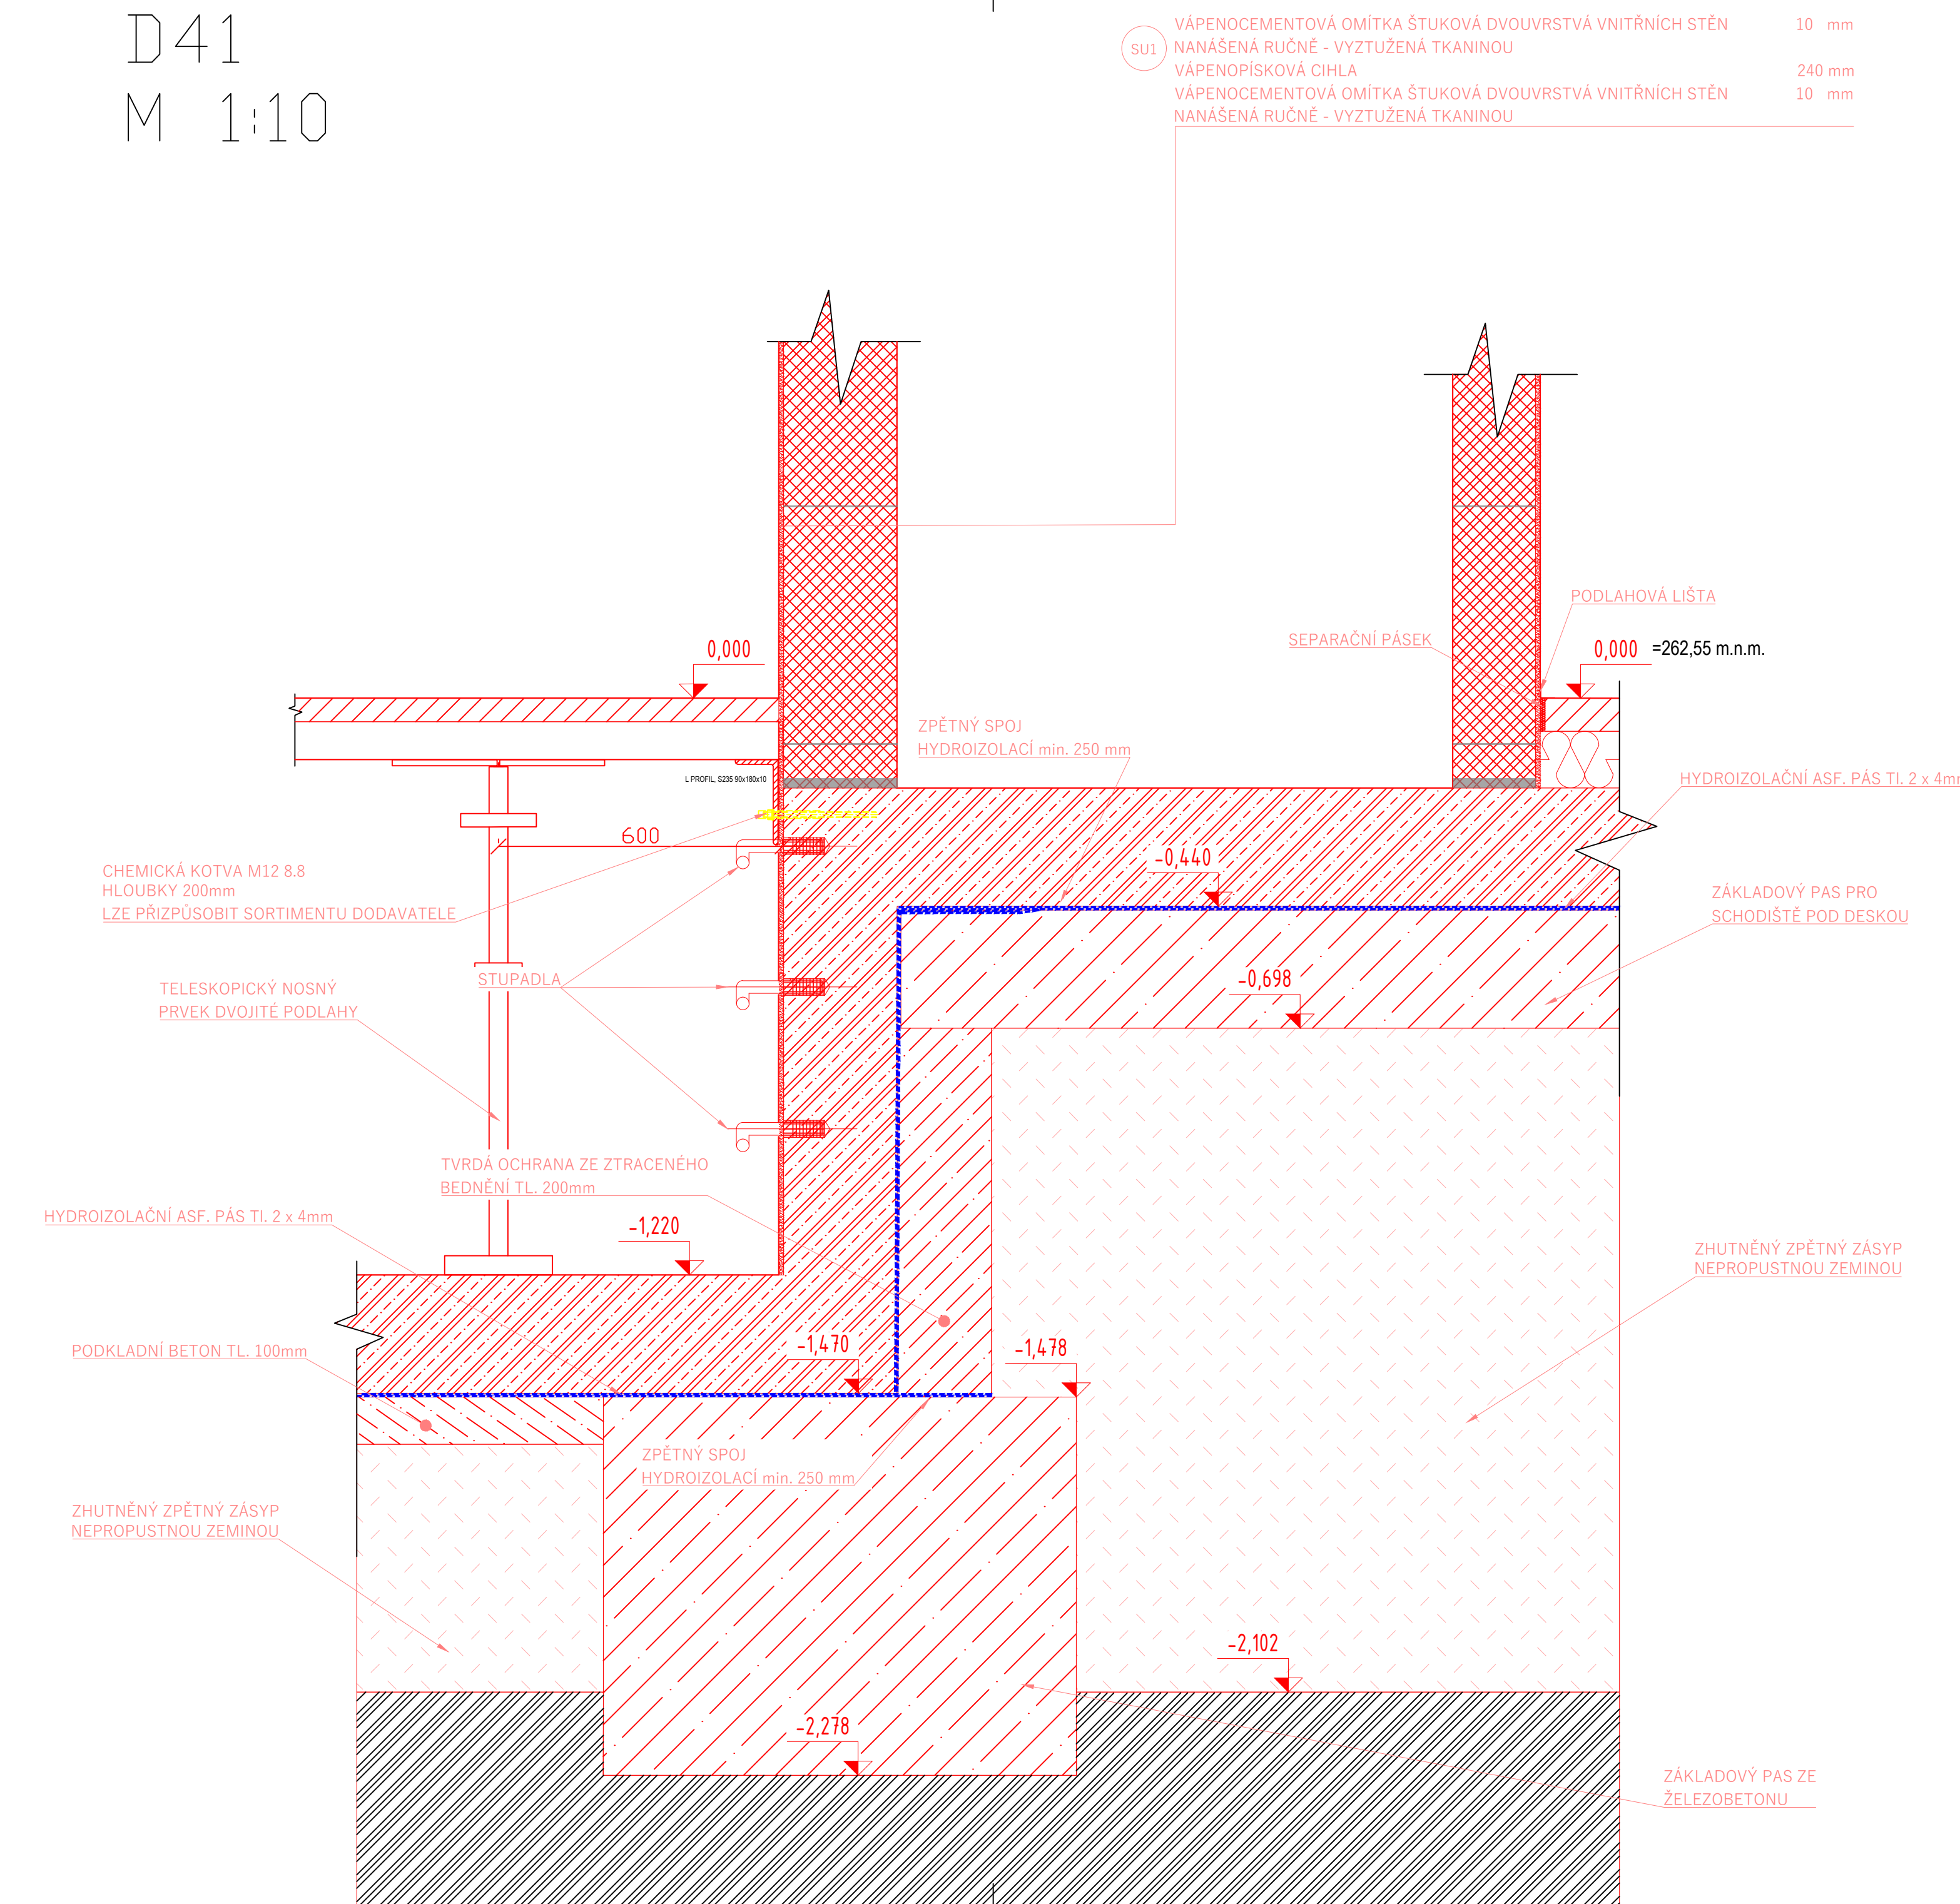
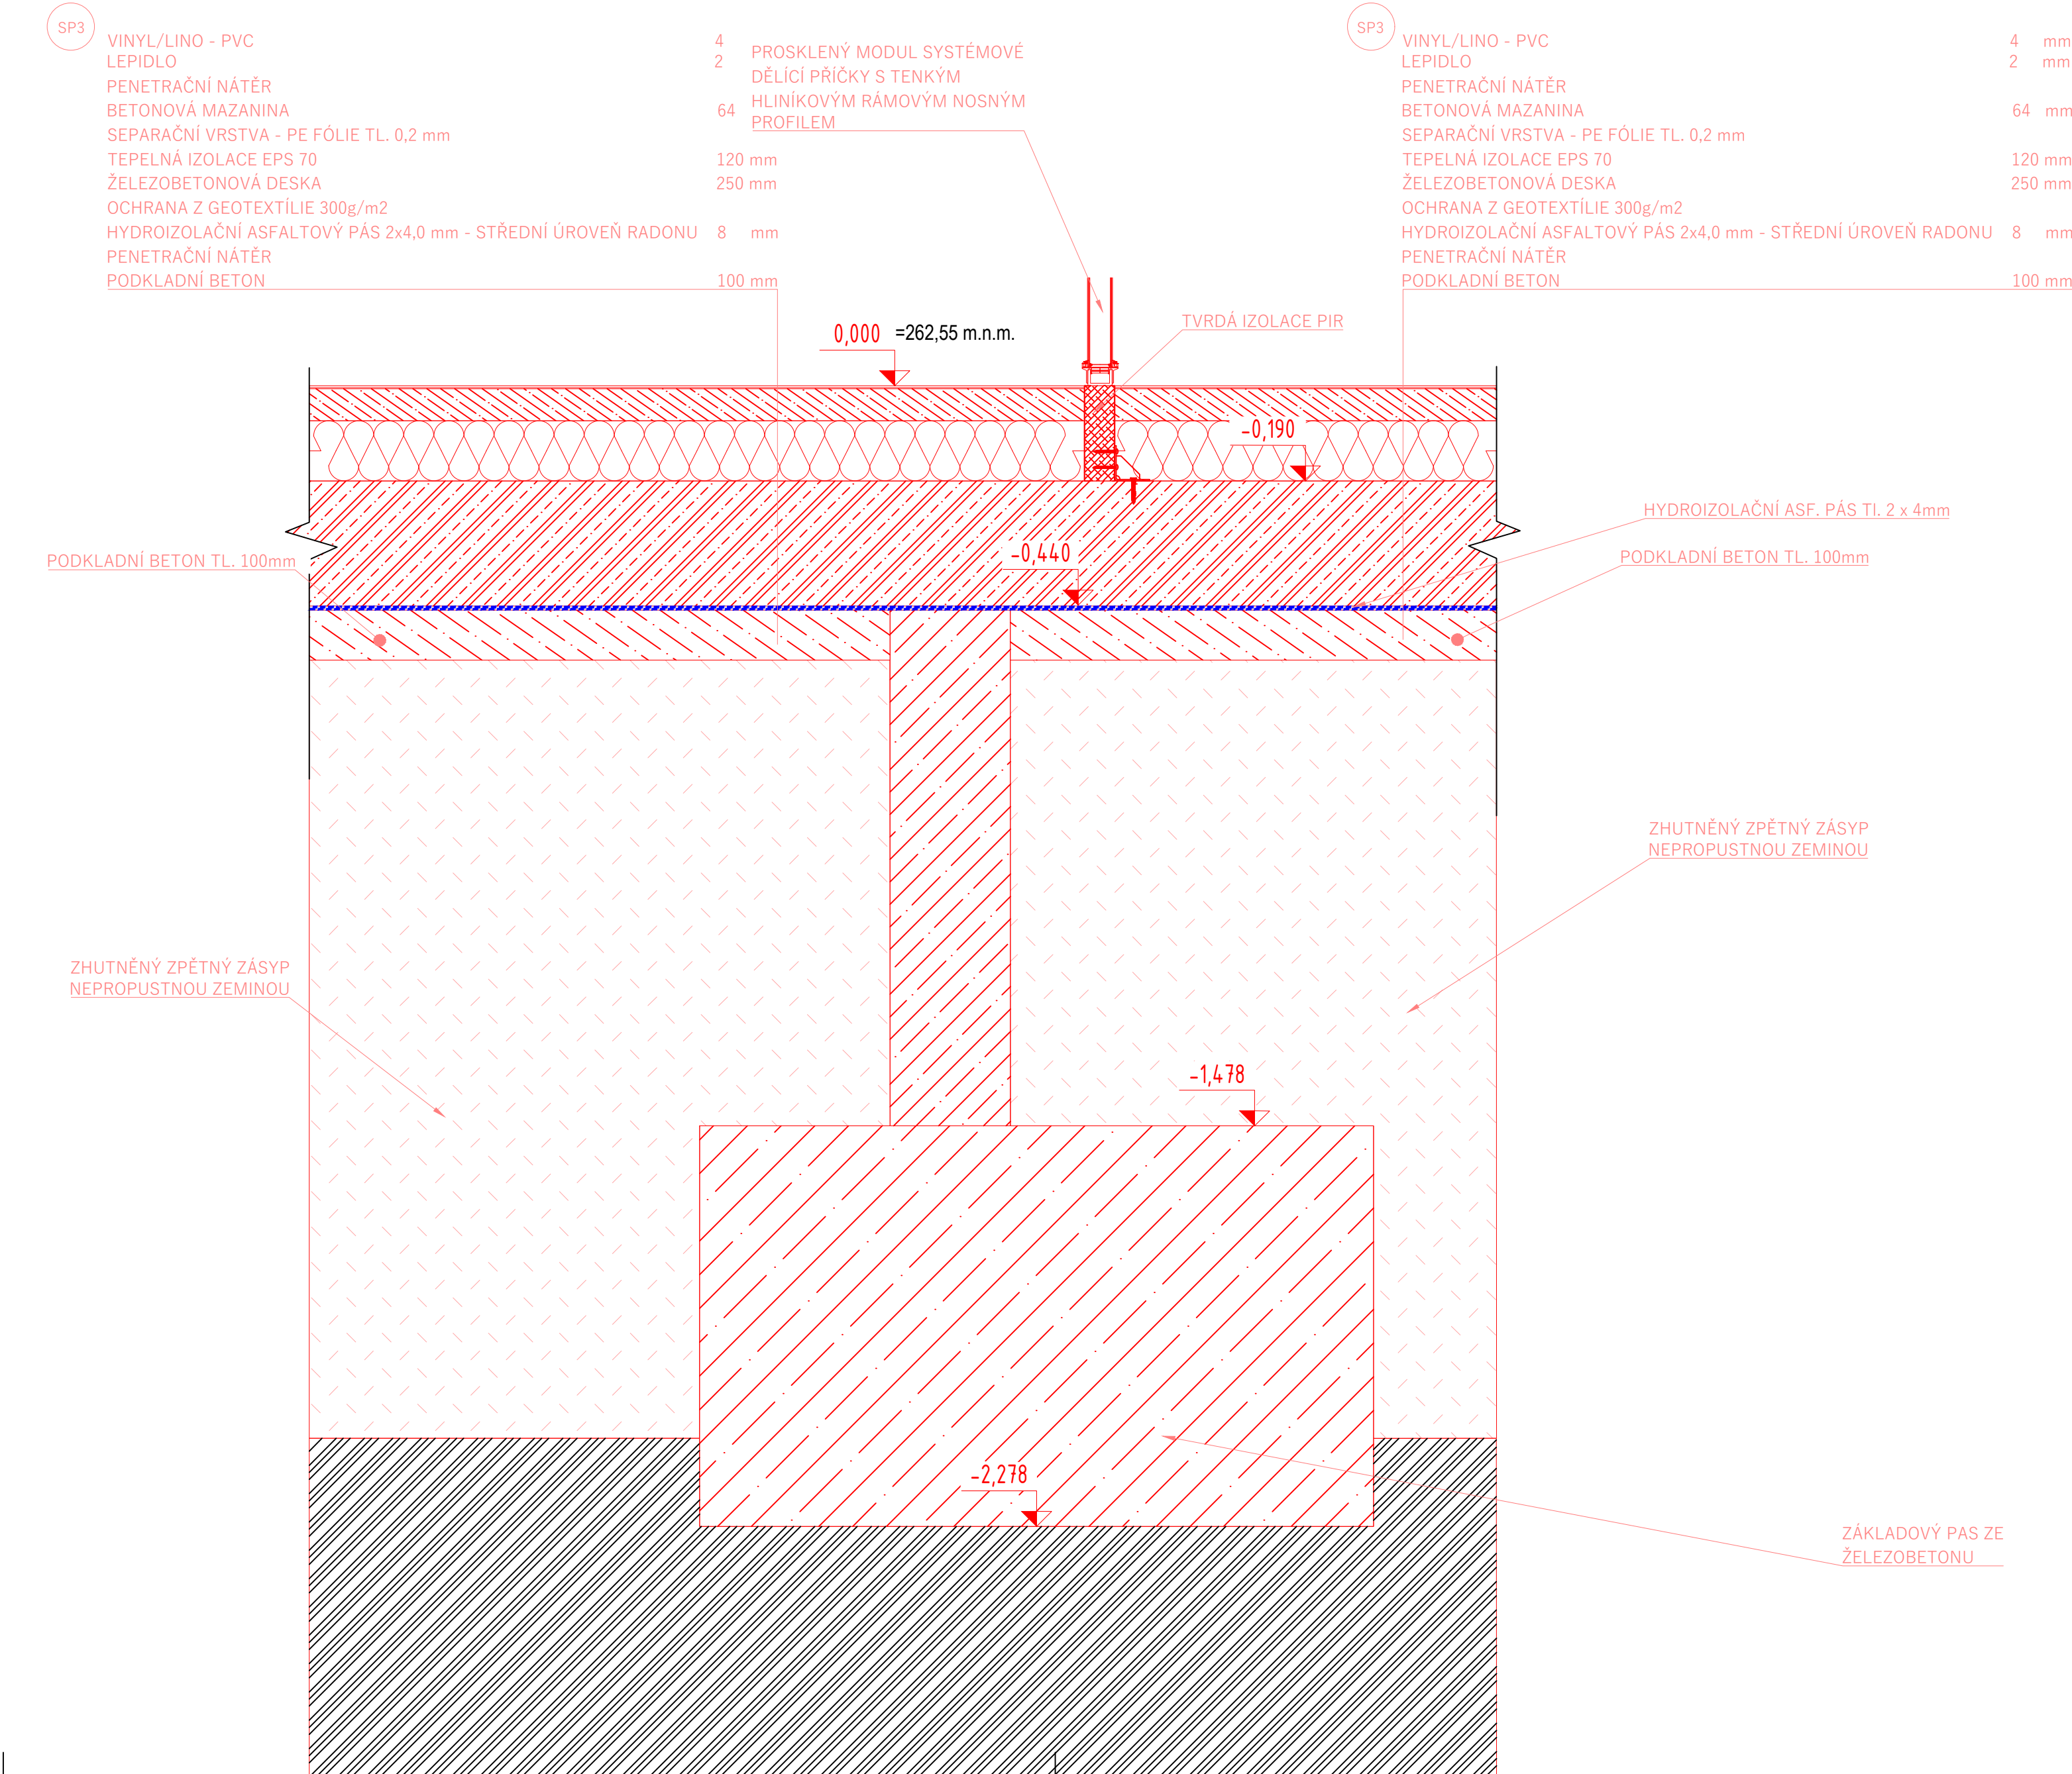


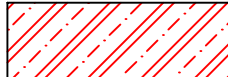
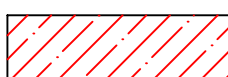
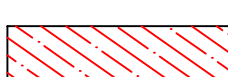
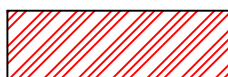
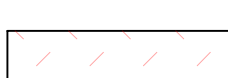
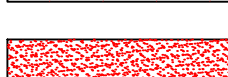
D41
M 1:10



D42
M 1:10



LEGENDA

- | | |
|---|-----------------------------------|
|  | ŽELEZOBETON |
|  | PODKLADNÍ BETON |
|  | ŽB ZÁKLADOVÝ PAS |
|  | NOSNÝ SYST. PRVEK DVOJITÉ PODLAHY |
|  | BETONOVÁ MAZANINA |
| | |
|  | STÁVAJÍCÍ ZEMINA |
|  | TEPELNÁ IZOLACE EPS |
|  | HYDROIZOLACE |
|  | ZÁSYP |
|  | VÁPENOCEMENTOVÁ OMÍTKA |
|  | VÁPENOPÍSKOVÁ CIHLA |

Ministerstvo spravy
Státní fond dopravní infrastruktury



Jiná ověření:

Paré:

Orientační schéma:

Razítko oprávněné osoby:

Podpis:			Datum:
Revize:	Datum:	Popis:	Kontroloval:
-	-	-	-
-	-	-	-
-	-	-	-
000	31.08.2025	Odevzdání DUSP+PDPS v žstoptopiu	Bc. Michal Munzar

Stavebník/Investor:	Správa železnic, státní organizace		SPRÁVA ŽELEZNIC
Adresa:	Dlážděná 1003/7, 110 00 Praha 1		
Zástupce investora:	Stavební správa západ		
Adresa:	Ke Štvanici 656/3, 186 00 Praha 8 – Karlín		

Zhotovitel díla:	Ps + SB + A4 - ŽST Turnov DSP, PDPS			
Adresa:	U Elektry 830/2b, 198 00 Praha 9			
Kontakt:	T: +420 281 090 860 E: firma@projekt-servis.cz			
Zhotovitel objektu:	PROJEKT servis spol. s r.o.			
Adresa:	U Elektry 830/2b, 198 00 Praha 9			
Kontakt:	T: +420 281 090 860 E: firma@projekt-servis.cz			
Hlavní projektant (HIP):	Ing. Martin Koudełka	Specialista:	Ing. Martin Koudełka	

Název stavby/akce:	Rekonstrukce výpravní budovy ŽST Turnov, 3. etapa	Označení investora:	563190028
Název části:	Pozemní objekty budov (provozní, technologické, skladové)	Zakázka:	ZAK-2023-3
Název objektu/dílčí části:	ŽST Turnov, provozní budova - Architektonicko-stavební část	Označení části:	D.2.2.1
Název přílohy:	Detaily 41-42	Označení objektu/komplexu:	SO 21-72-01.01
Název dílčí části přílohy:	-	Číslo přílohy (typ/pořadí):	2
Odpovědný projektant:	Zpracované přílohy:	Měřítko:	1:10
Ing. Martin Koudełka	Tereza Voxová	Formáty:	12 x A4
Kraj:	Katastrální území:	TUDU:	1051
Liberický	Turnov [771601]	Podpis:	
Emplem investora:	Stupeň dokumentace: Část:	Podpis:	Příloha:
(Prostor pro další informace)			Revize:

Stupeň dokumentace: **PPDS**
Smluvní datum zpracování: **31.08.2025**