



D48
M 1:10

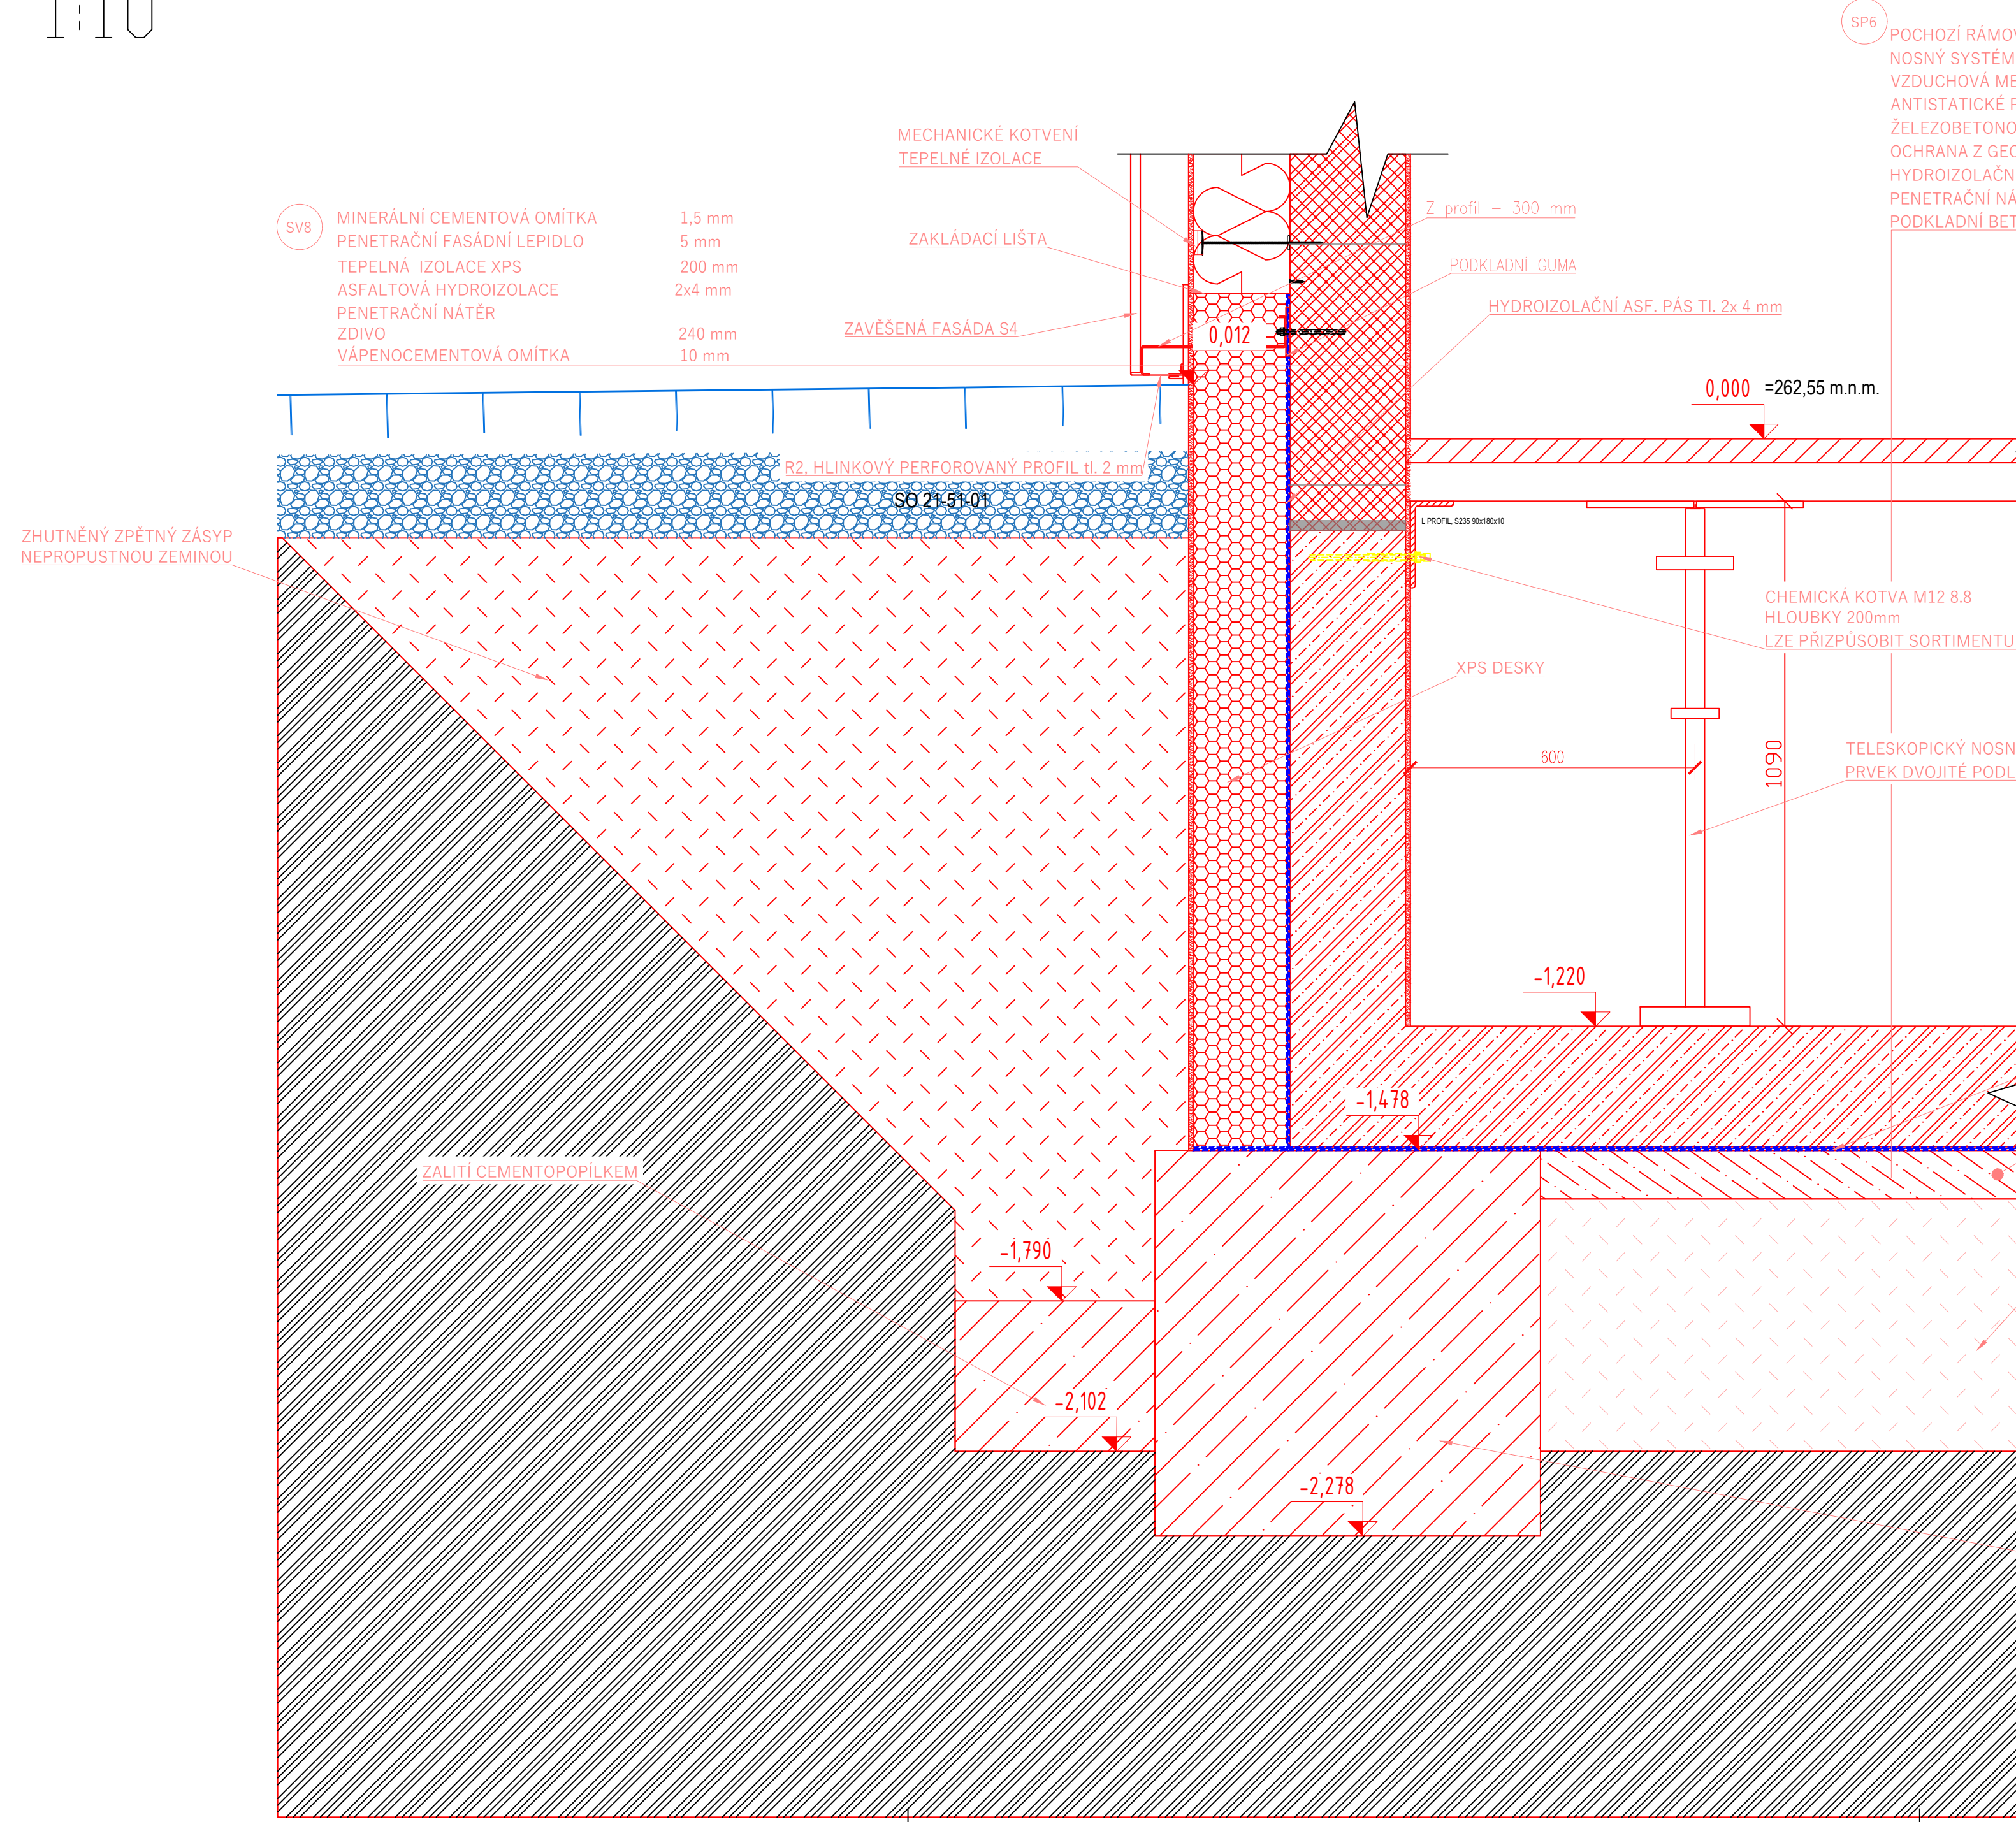

D49
M 1:10

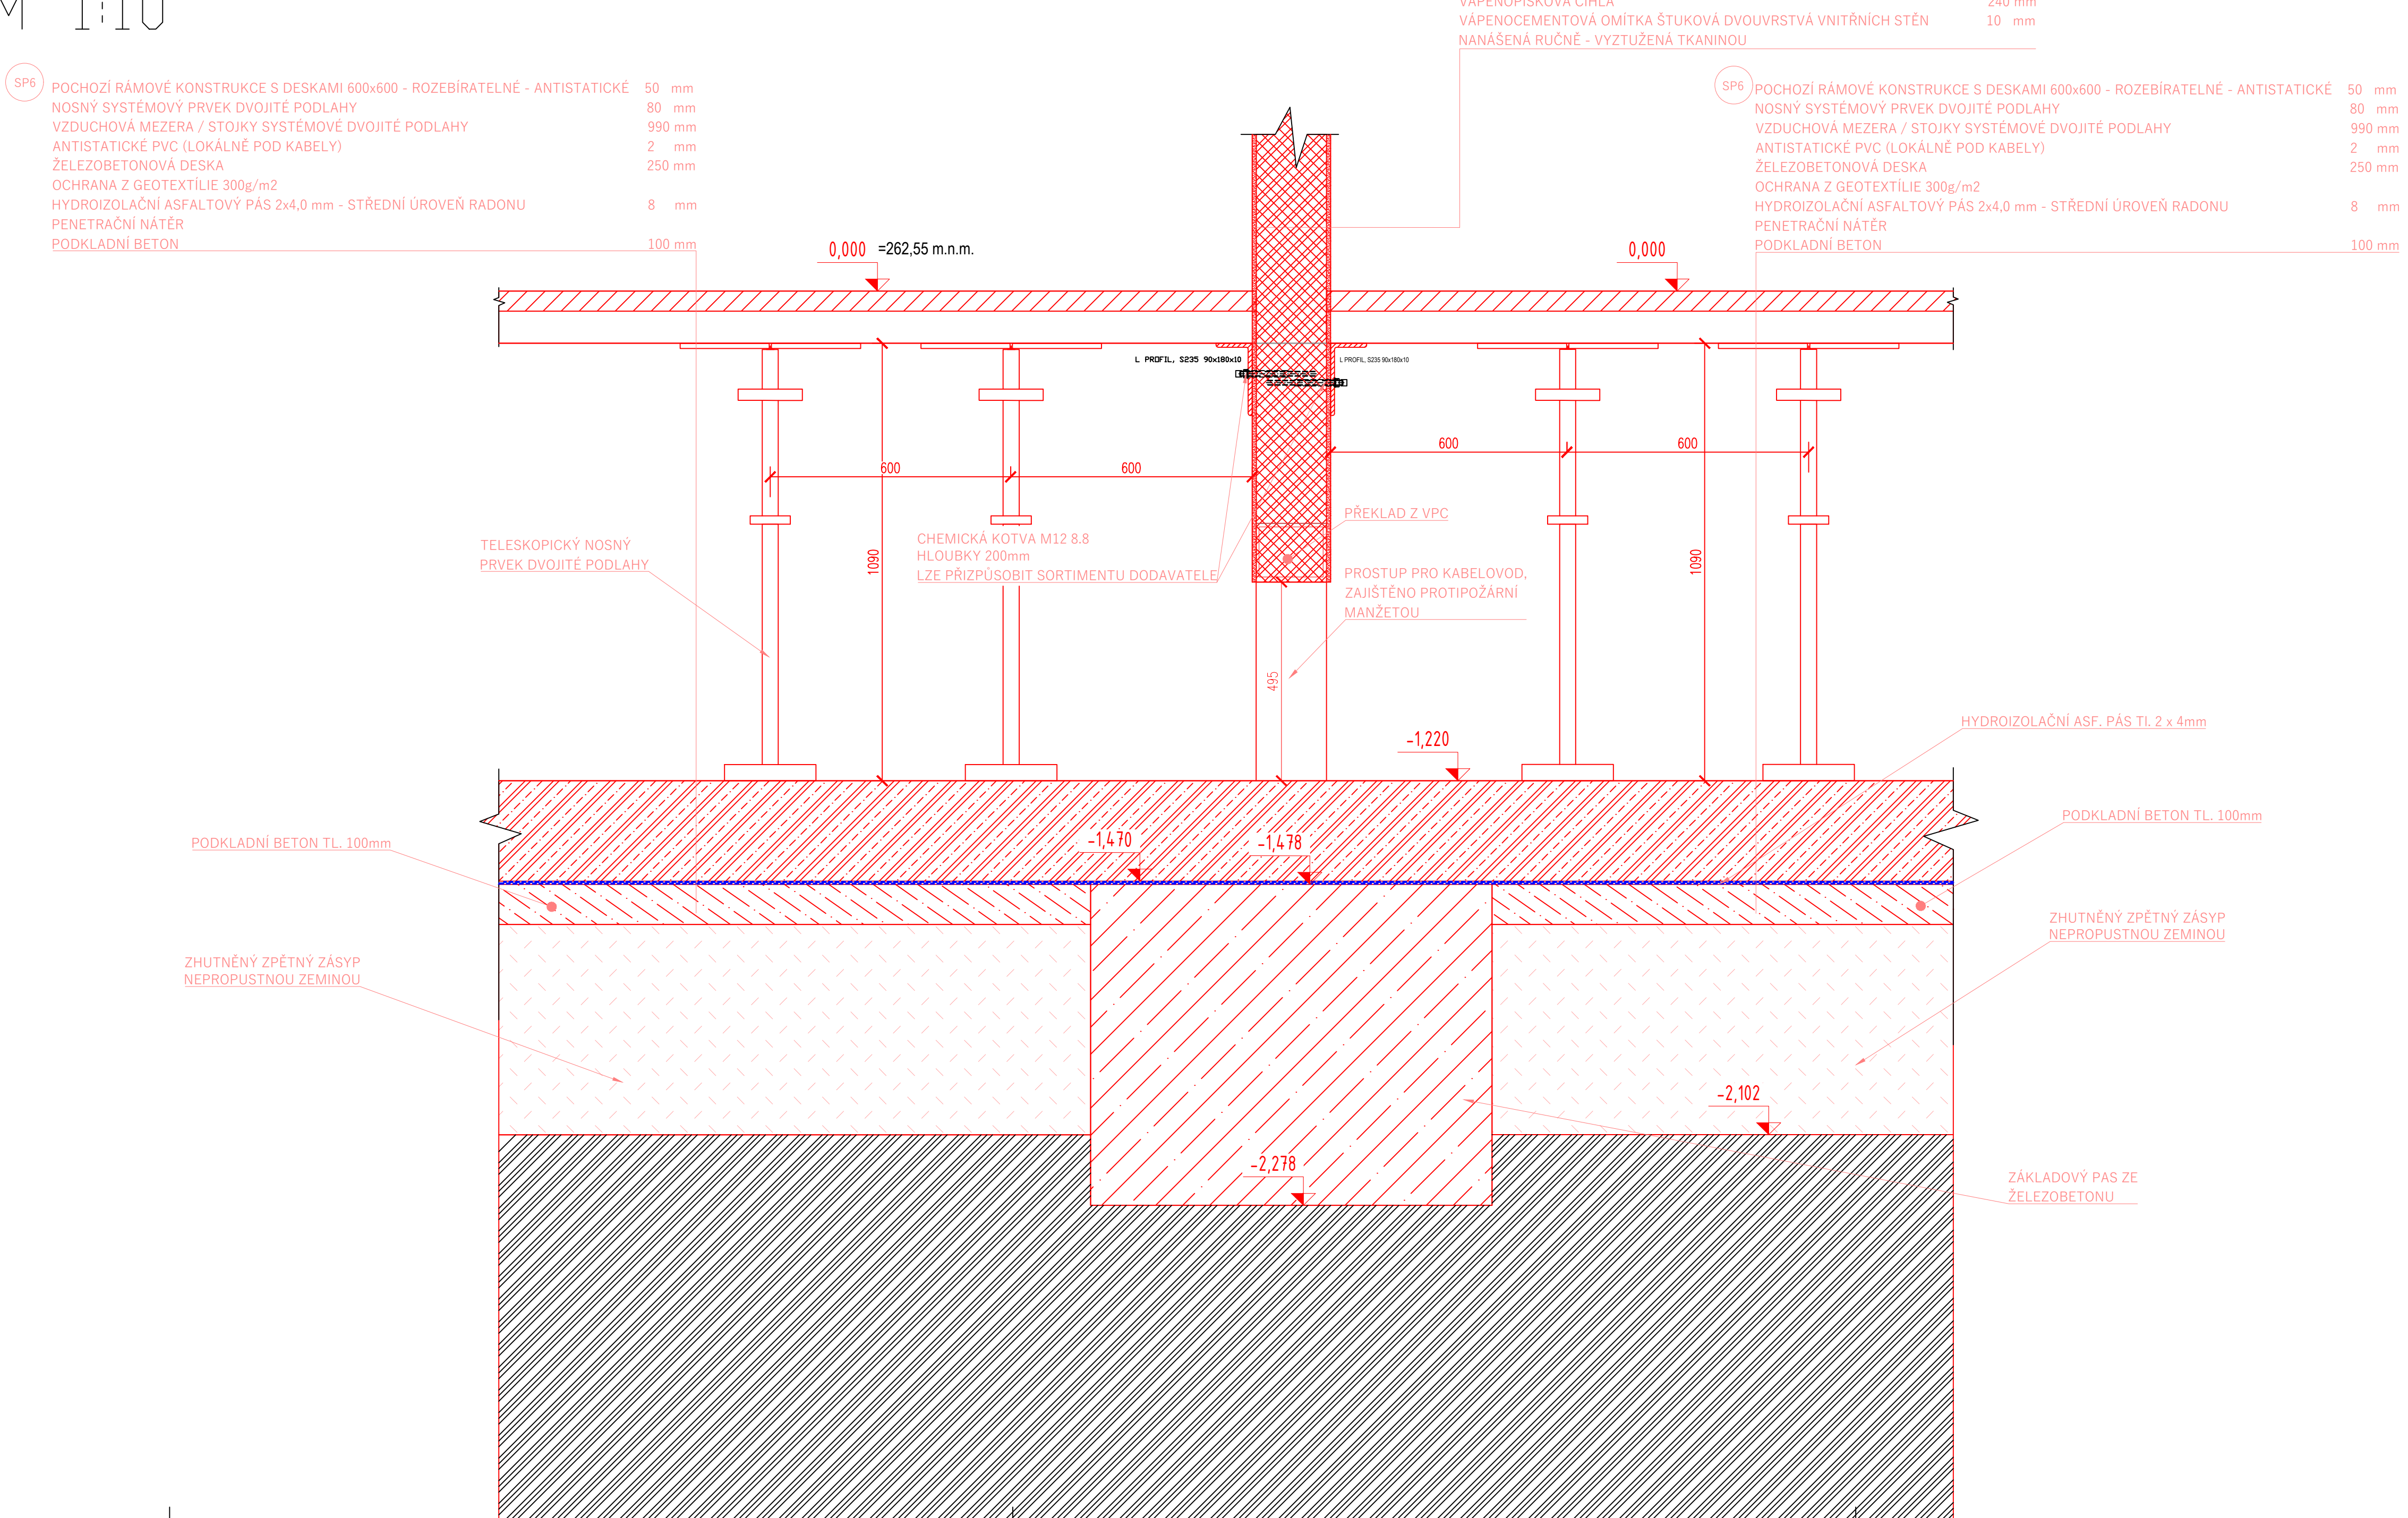

LEGENDA

- ŽELEZOBETON
- PODKLADNÍ BETON
- ŽB ZÁKLADOVÝ PAS
- CEMENTOPOPÍLEK
- STÁVAJÍCÍ ZEMINA
- TEPELNÁ IZOLACE EPS
- HYDROIZOLACE
- ZÁSYP
- VÁPENOCEMENTOVÁ OMÍTKA
- VÁPENOPÍSKOVÁ CIHLA
- XPS DESKY
- NOSNÝ SYST. PRVEK DVOJITÉ PODLAHY

Ministerstvo dopravy Státní fond dopravní infrastruktury		Paré:	
Jiné ověření:		Razítko oprávněné osoby:	
Orientační schéma:		Podpis: Datum:	
Revize:	Datum:	Popis:	Kontroloval:
-	-	-	-
-	-	-	-
-	-	-	-
000	31.08.2025	Odevzdání DUSP+PDPS v číslu projektu	Ing. Michal Munzar
Stavebník/Investor:		SPRÁVA ŽELEZNIC	
Adresa:		Dělnická 1003/7, 110 00 Praha 1	
Zástupce investora:		Stavební správa západ	
Adresa:		Ke Štvanici 656/3, 186 00 Praha 8 – Karlín	
Zhotovitel díla:		Ps + SB + A4 - ŽST Turnov DSP, PDPS	
Adresa:		U Elektrý 830/2b, 198 00 Praha 9	
Kontakt:		T: +420 281 090 860 E: firma@projekt-servis.cz	
Zhotovitel objektu:		PROJEKT servis spol. s r.o.	
Adresa:		U Elektrý 830/2b, 198 00 Praha 9	
Kontakt:		T: +420 281 090 860 E: firma@projekt-servis.cz	
Hlavní projektant (HIP):		Ing. Martin Koudelka	
Specialista:		Ing. Martin Koudelka	
Název stavby/akce:		Rekonstrukce výpravní budovy ŽST Turnov, 3. etapa	
Označení investora:		S631900281	
Název části:		Zakázka: ZAK-2023-31	
Název objektu/dílní části:		Označení části: D.2.2.1	
Název přílohy:		Označení objektu/varianty: SO 21-72-01.01	
Název dílčí části přílohy:		Číslo přílohy (typopísele): 2. 047	
Odpovědný projektant:		Zpracovatel přílohy: Tereza Voxová	
Ing. Martin Koudelka		Měřítko: 1:10 Formát: 16 x A4	
Kraj: Liberecký		Místní území: Turnov [171601]	
Stupeň dokumentace: DUSP		Smluvní datum zpracování: 31.08.2025	
Kraj: Liberecký		Místní území: Turnov [171601]	
Stupeň dokumentace: DUSP		Smluvní datum zpracování: 31.08.2025	