
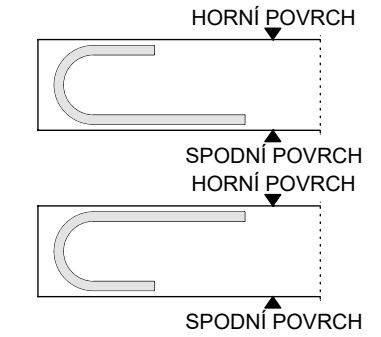


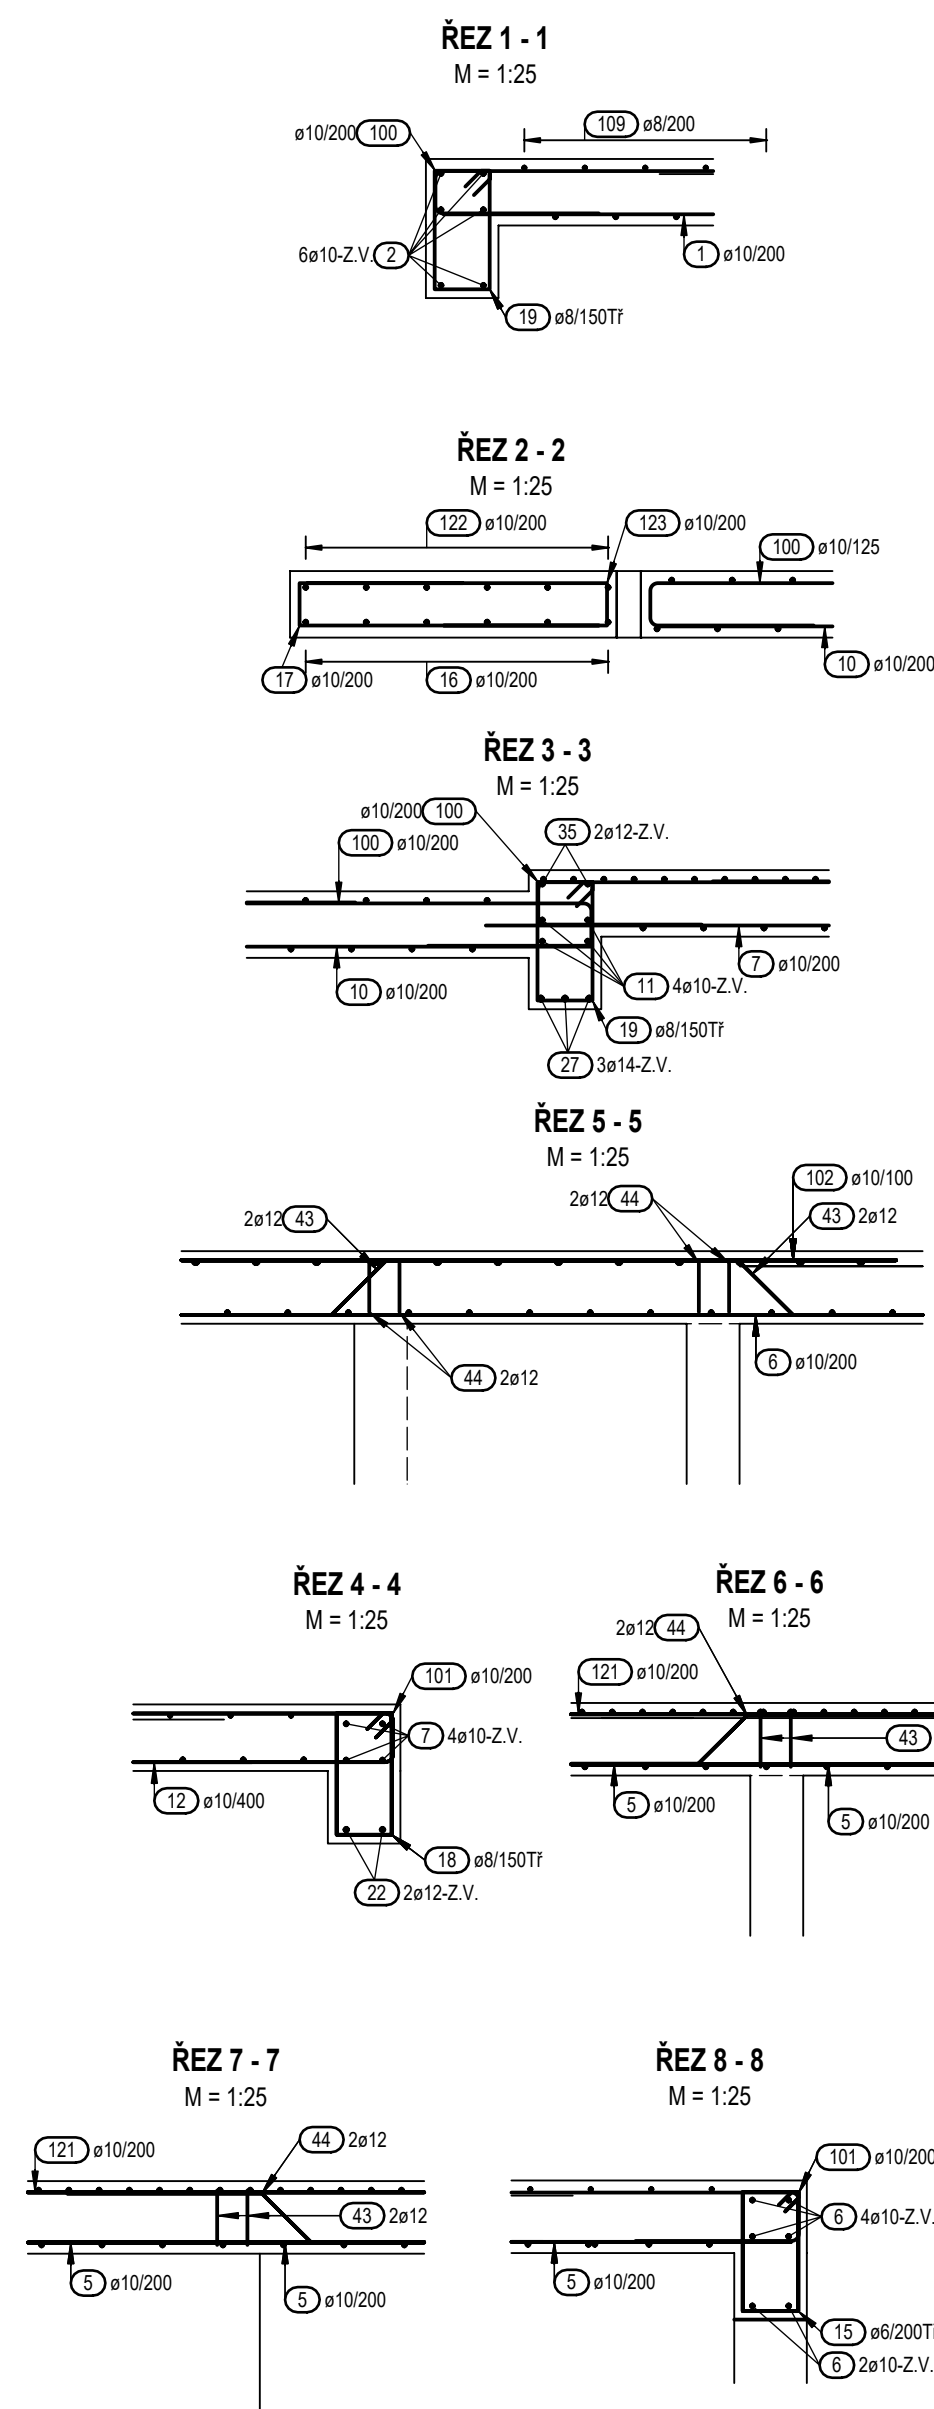


Celková hmotnosť [kg]: 625.70

Allplan 2025