


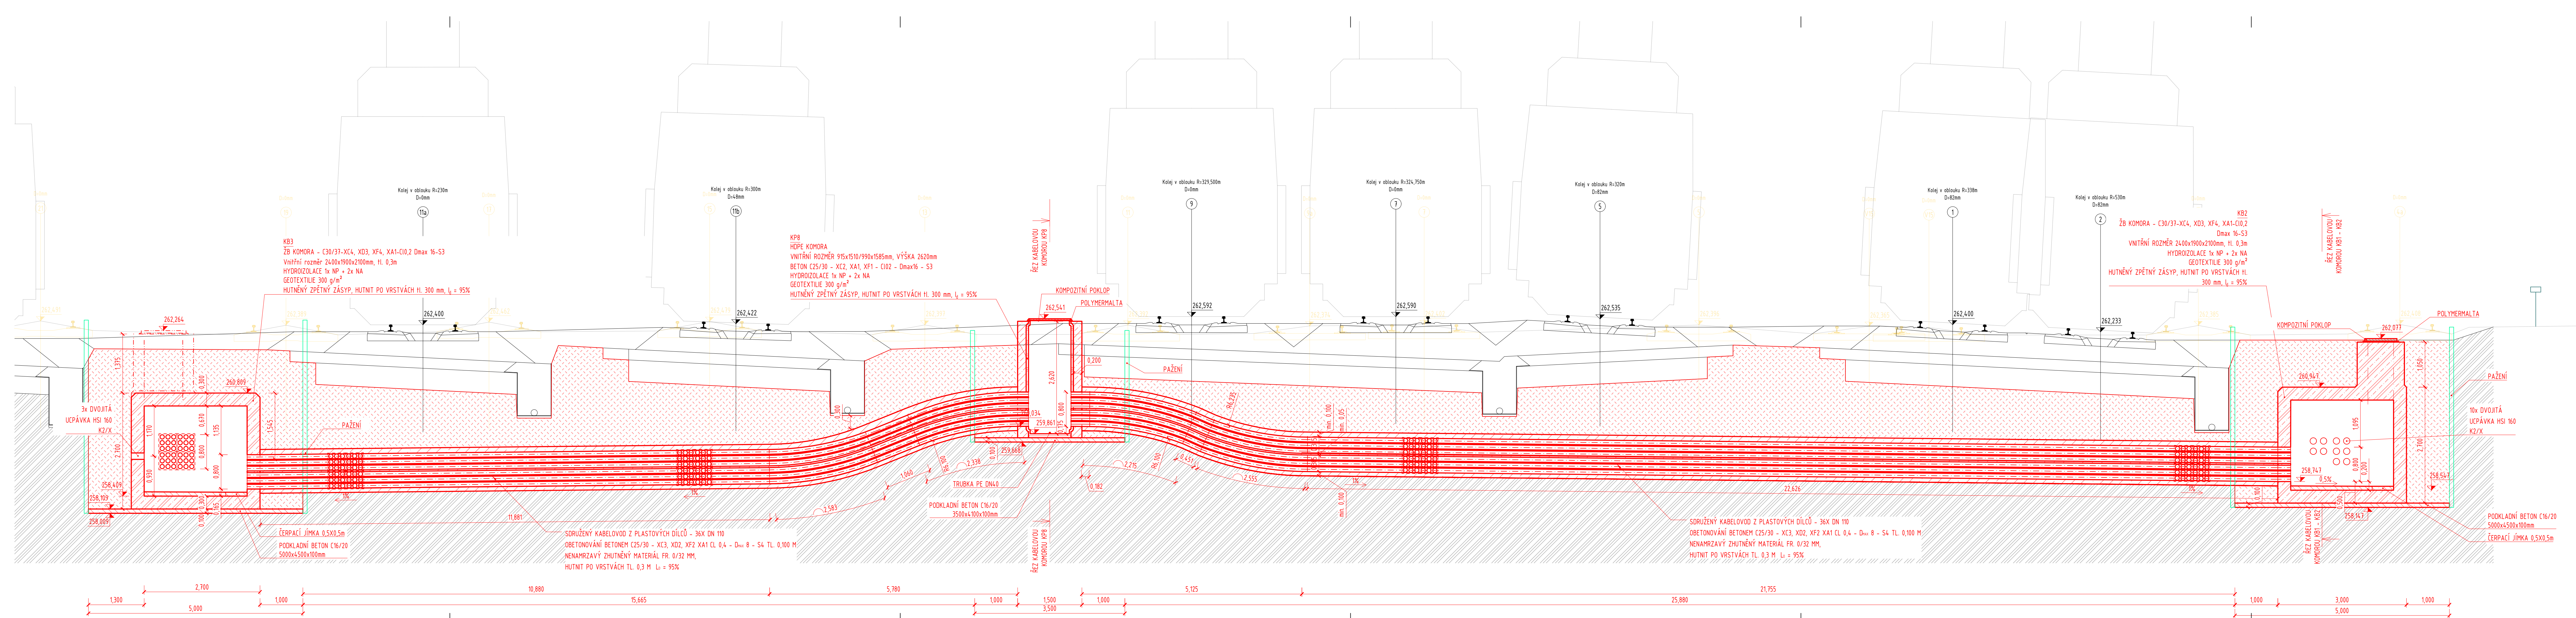

LEGENDA:

- NAVROVNÝ STAV - ŘEŠENÝ V RÁMCI JINÉHO SO/PS
- PROVIZORNÍ KONSTRUKCE
- DEMONTÁŽ / DEMOLICE
- STÁVAJÍCÍ STAV
- NAVROVNÉ KONSTRUKCE V RÁMCI SO 11-60-01
- HRANICE POZEKOVÝ DRÁHY MMO ROZSAH ČR

LEGENDA MATERIÁLŮ:

- ŽELEZOBETONOVÉ KONSTRUKCE V ŘEZU
- PODKLADNÍ BETON C 16/20
- ŠTERKOPÍSEK
- HUTNĚNÝ ZPĚTNÝ ZÁSYP
- KONSTRUKCE HDPE KOMOR
- ROSTLÝ TERÉN

POZNÁMKA: VEŠKERÉ HDPE KOMORY PRO KABELOVÉ VÍCEÚČELOVÝ KABELOVÝ KANÁL BUDOU OBETONOVÁNY

ŘEZ KABELOVU KOMOROU KB8

KB8
HDPE KOMORA - VNITŘNÍ ROZMĚR 915x1510/990x1585mm, VÝŠKA 2620mm
VNITŘNÍ ROZMĚR 2400x1900x2100mm, Hl. 0,3m
HYDROIZOLACE 1x NP + 2x NA
GEOTEXTILIE 300 g/m²
HUTNĚNÝ ZPĚTNÝ ZÁSYP, HUTNIT PO VRSTVÁCH Hl. 300 mm, $\rho_s = 95\%$

Ministerstvo dopravy Státní fond dopravní infrastruktury		Paré:	
Jiná ověření:		Razítko oprávněné osoby:	
Orientační schéma:		Podpis: Datum:	
Revize:	Datum:	Popis:	Kontroloval:
-	-	-	-
-	-	-	-
-	-	-	-
000	31.08.2025	Odevzdání DPS+PDPs v čistopisu	Bc. Michal Munzer
Stavebník/Investor:		Správa železnic, státní organizace SPRÁVA ŽELEZNIC	
Adresa:		Dlažďená 1003/7, 110 00 Praha 1	
Zástupce investora:		Stavební správa západ	
Adresa:		Ke Stvanici 656/3, 186 00 Praha 8 – Karlín	
Zhotovitel díla:		Ps + SB + A4 - ŽST Turnov DSP, PDPs U Elektry 830/2b, 198 00 Praha 9 T: +420 281 090 860 E: firma@projekt-servis.cz	
Adresa:		PROJEKT servis spol. s r.o. U Elektry 830/2b, 198 00 Praha 9 T: +420 281 090 860 E: firma@projekt-servis.cz	
Hlavní projektant (HIP):		Ing. Martin Koudełka	
Specialista:		Ing. Martin Koudełka	
Název stavby/akce:		Rekonstrukce žst. Turnov	
Název části:		Kabelovody, kolektory	
Název objektu/díle části:		ŽST Turnov, kabelovod	
Název přílohy:		Řezy KB2-KB3	
Odpovědný projektant:		Ing. Martin Koudełka	
Zpracovatel přílohy:		Vojtěch Moravec	
Kraj:		Liberecký	
Kraj:		Turnov	
Měřítko:		1:50	
Formáty:		8x44	
TUDU:		viz textová část	
Smluvní datum zpracování:		31.08.2025	
Ověření:		Podpis: Razítko:	
Prostor pro další informace:			