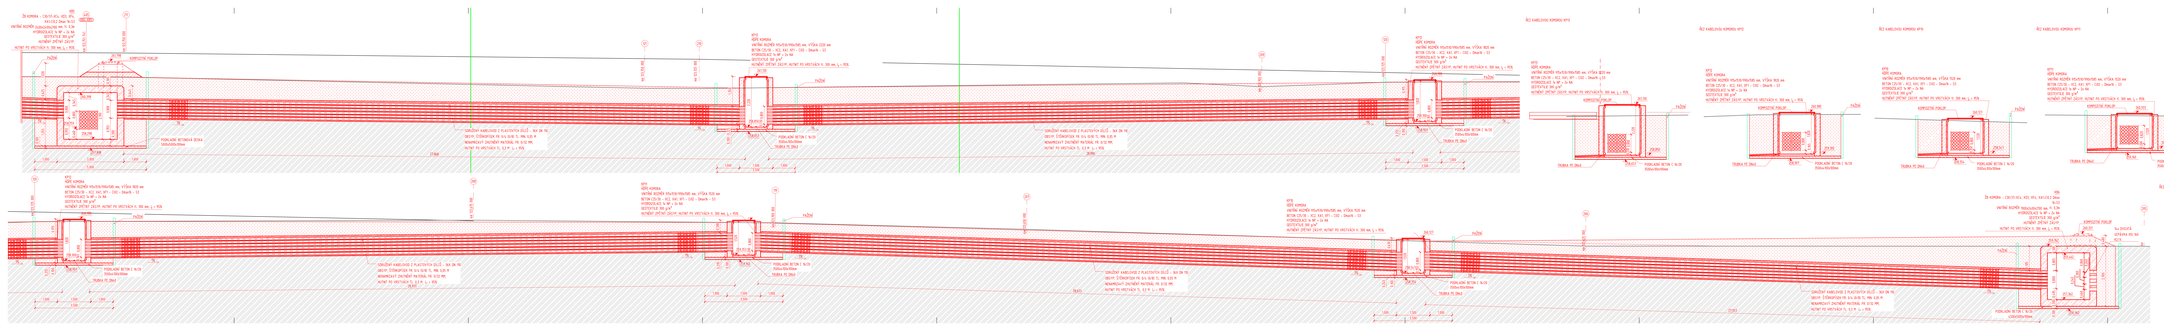
Ze KOMORA : CB/ST/0.4CL, KD2, KF4,
VNITŘNÍ ROZMĚR 900x600/500 mm, V.T.N
HYDROIZOLAČ N NP : Ja NA
NOMINÁLNÍ ZATÍŽENÍ : 125 kN
NOMINÁLNÍ ZÁTĚŽ ZEMIN : NEPŘÍTOMNÝ
KOMPOZITNÍ PONJLOP
PODKLADNÍ BETÓN I 9/20
500x100x100mm
TRUBKA PE 20m2
SPOJKA PE 20m2
SPOJKA PE 20m2
SPOJ