
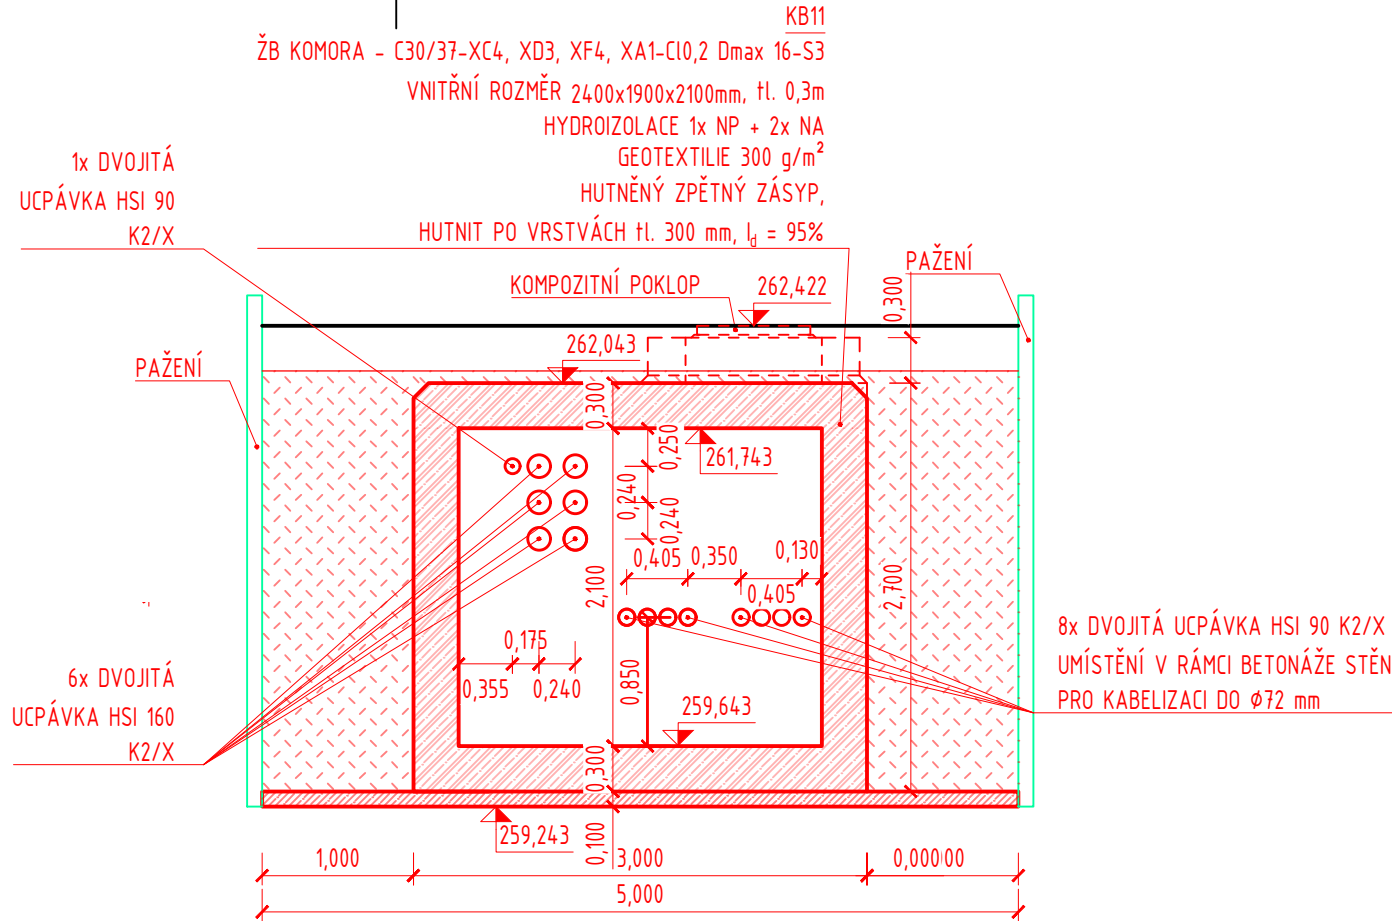


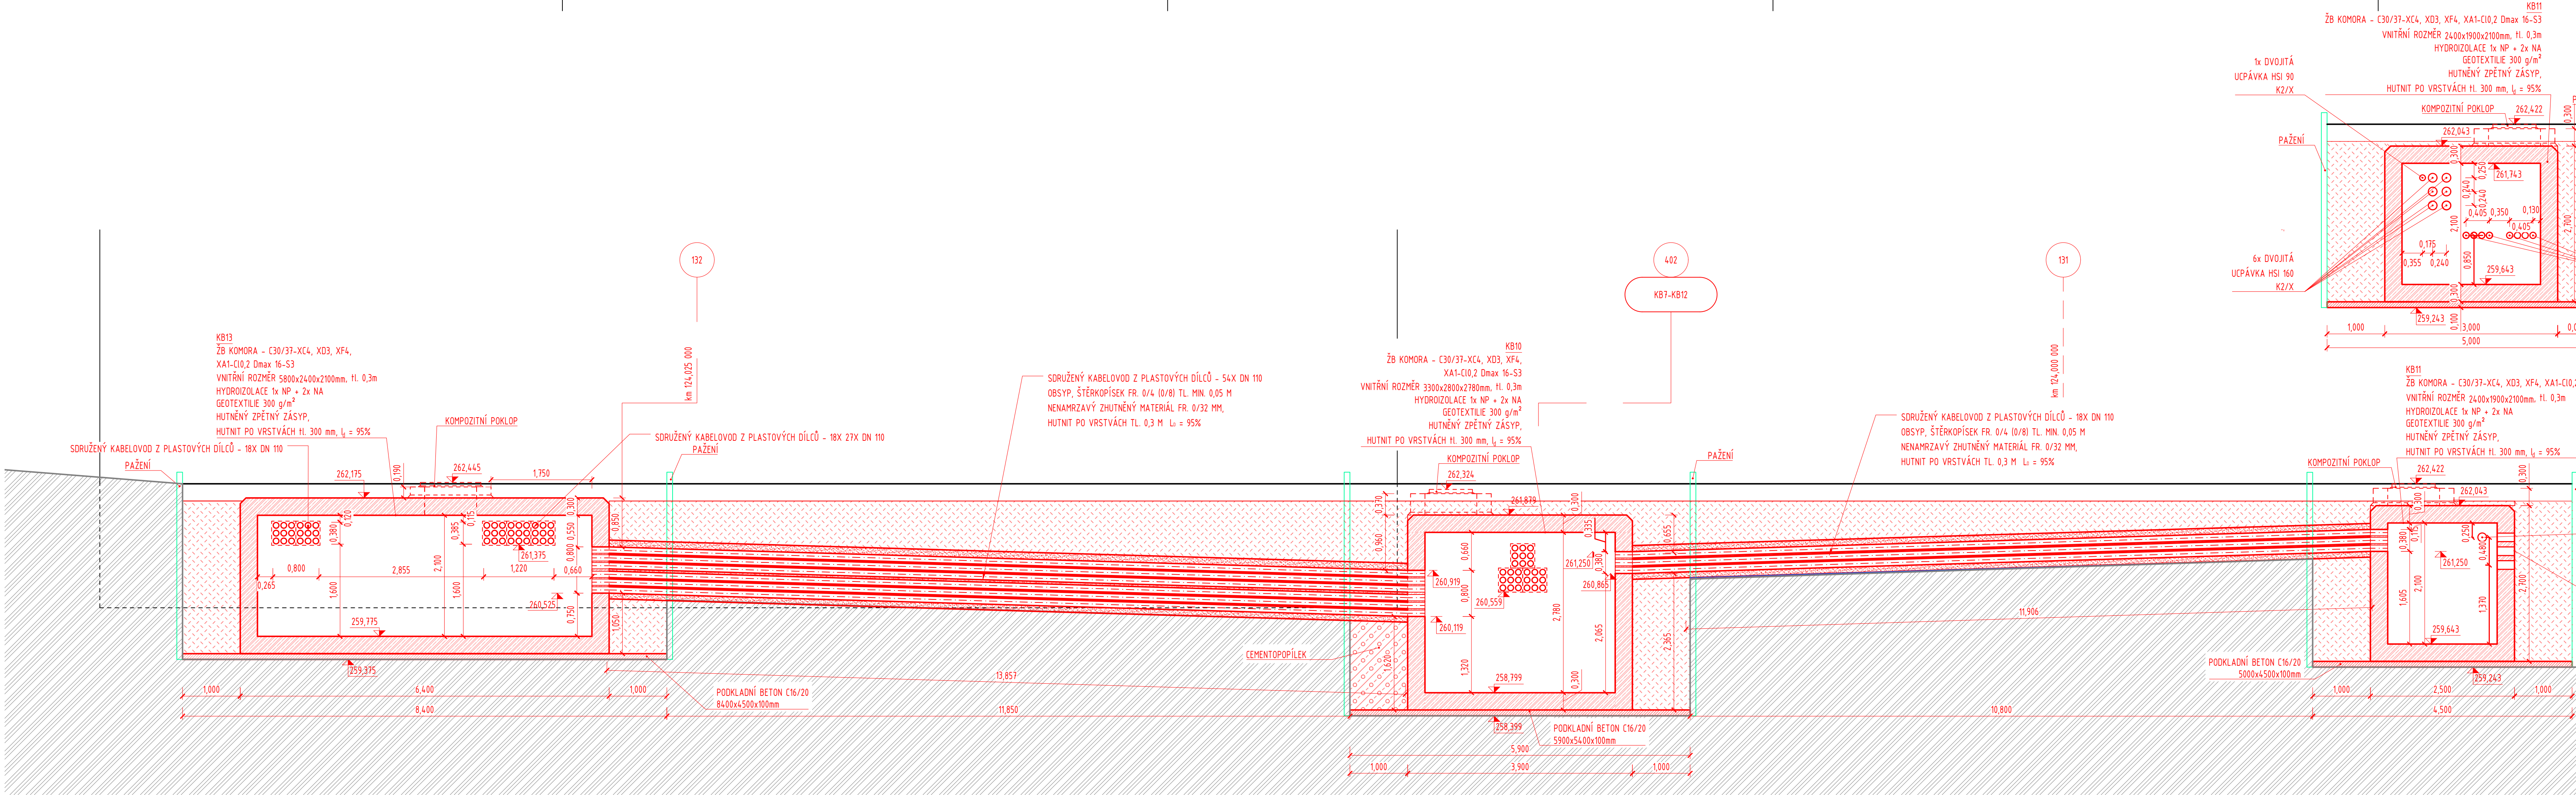

LEGENDA:

- NAVRHOVANÝ STAV - ŘEŠENÝ V RÁMCI JINÉHO SO/PS
- PROVIZORNÍ KONSTRUKCE
- STÁVAJÍCÍ STAV
- NAVRHOVANÉ KONSTRUKCE V RÁMCI SO 11-60-01

LEGENDA MATERIÁLŮ:

- ŽELEZOBETONOVÉ KONSTRUKCE V ŘEZU
- PODKLADNÍ BETON C 16/20
- ŠTĚRKOPÍSEK
- HUTNĚNÝ ZPĚTNÝ ZÁSYP
- KONSTRUKCE HDPE KOMOR
- ROSTLÝ TERÉN

Ministerstvo dopravy Státní fond dopravní infrastruktury		Paré:	
Jiná ověření:		Razítko oprávněné osoby:	
Orientační schéma:		Podpis: Datum:	
Revize:	Datum:	Popis:	Kontroloval:
+	+	+	+
-	-	-	-
-	-	-	-
000	31.08.2025	Odevzdání DPS+PDPS v čístopisu	Bc. Michal Munzar
Stavebník/Investor:		Správa železnic, státní organizace	
Adresa:		Dlážděná 1003/7, 110 00 Praha 1	
Zástupce investora:		Stavební správa západ	
Adresa:		Ke Štvanici 656/3, 186 00 Praha 8 – Karlín	
Zhotovitel díla:		Ps + SB + A4 - ŽST Turnov DSP, PDPS	
Adresa:		U Elektry 830/2b, 198 00 Praha 9	
Kontakt:		T: +420 281 090 860 E: firma@projekt-servis.cz	
Zhotovitel objektu:		PROJEKT servis spol. s r.o.	
Adresa:		U Elektry 830/2b, 198 00 Praha 9	
Kontakt:		T: +420 281 090 860 E: firma@projekt-servis.cz	
Hlavní projektant (HIP):		Ing. Martin Koudelka	
Specialista:		Ing. Martin Koudelka	
Název stavby/akce:		Rekonstrukce žst. Turnov	
Označení investora:		5631700077	
Název části:		Kabelovody, kolektory	
Označení části:		D.2.1.9	
Název objektu/díle části:		ŽST Turnov, kabelovod	
Označení objektu/komplexu:		SO 11-60-01	
Název přílohy:		Řezy KB10, KB11, KB13	
Označení přílohy:		-	
Odpovědný projektant:		Zpracovatel přílohy:	
Ing. Martin Koudelka		Vojtěch Moravec	
Kraj:		Měřítko: 1:50	
Liberecký		Formáty: 6xA4	
Označení stavby:		Katastrální území:	
S 6 3 1 1 2 0 0 0 0 2 7		Turnov	
Stupeň dokumentace:		TUDU:	
P 0 0 P 5		viz textová část	
Ověřil:		Podpis:	
S 0 1 1 1 2 0 0 0 0 2 7		31.08.2025	
Prostor pro další informace			