



VÝKRES TVARU - KB5


ŘEZ 1-1

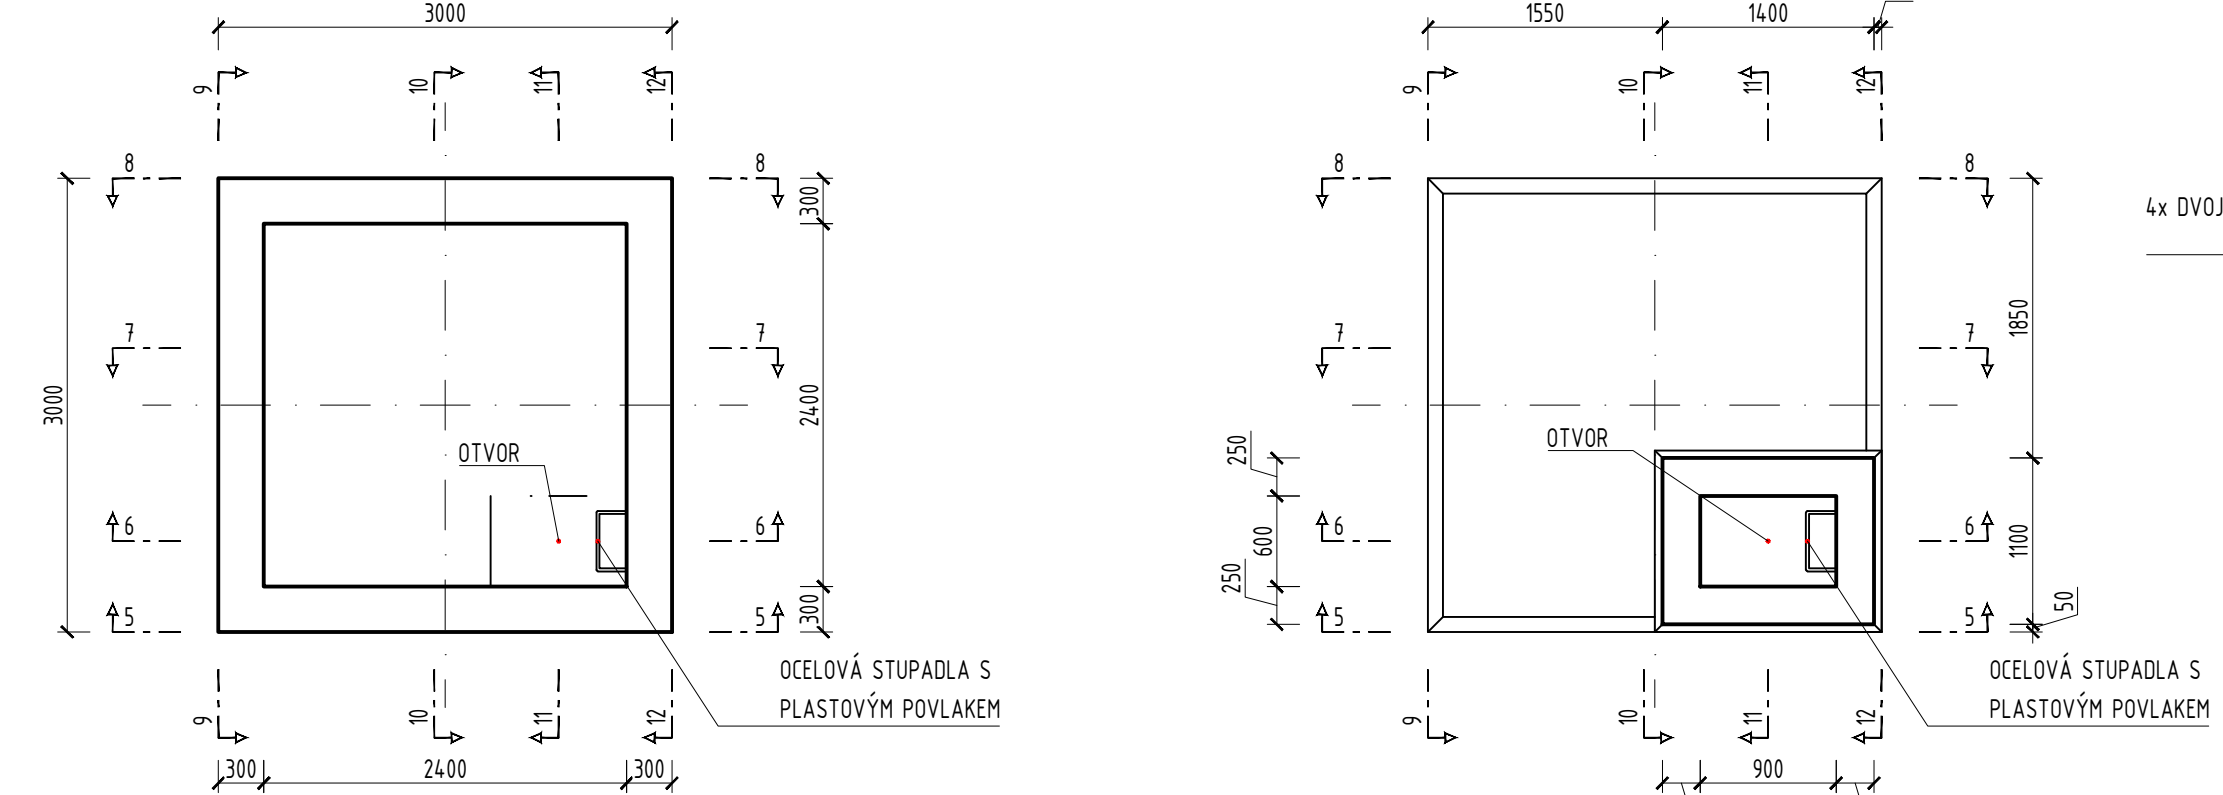


ŘEZ 4-4

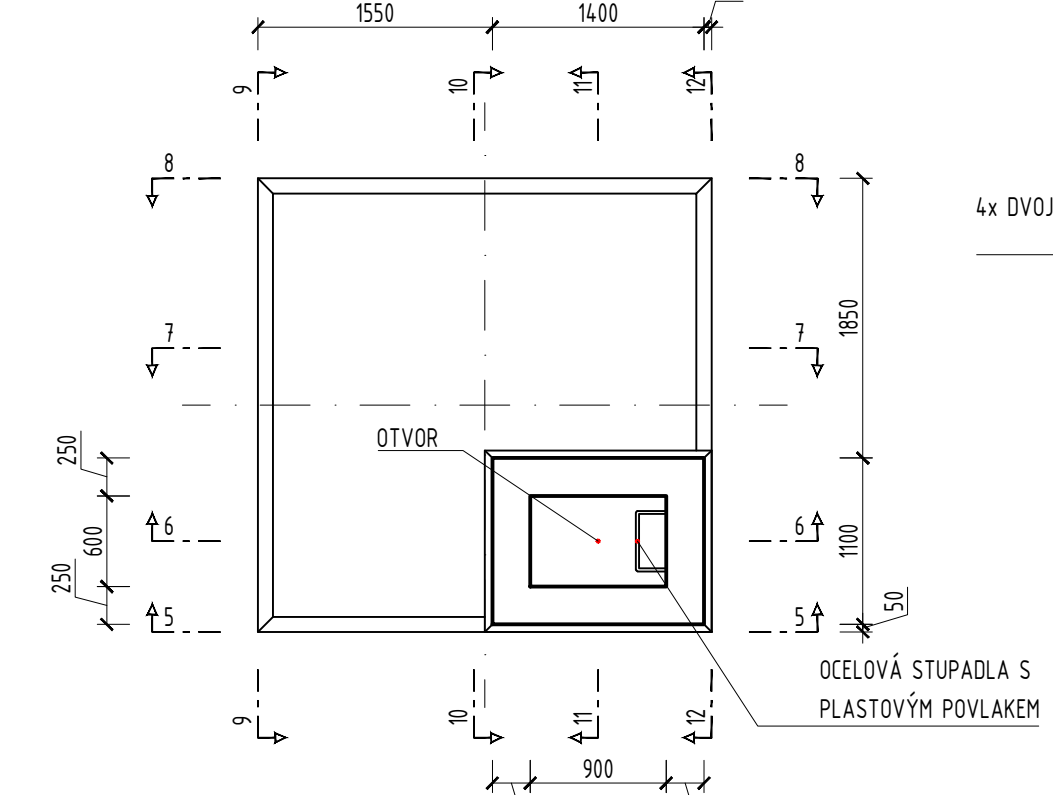


ŘEZ 7-7

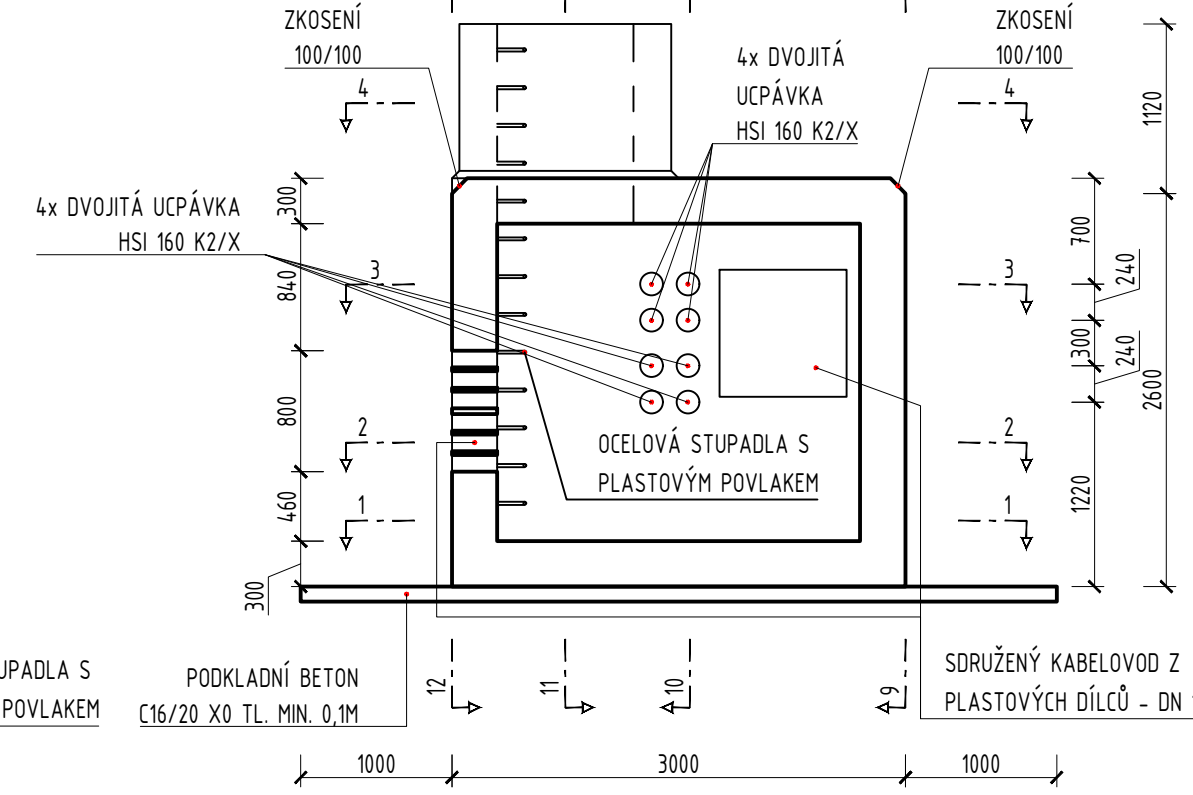


ŘEZ 10-10

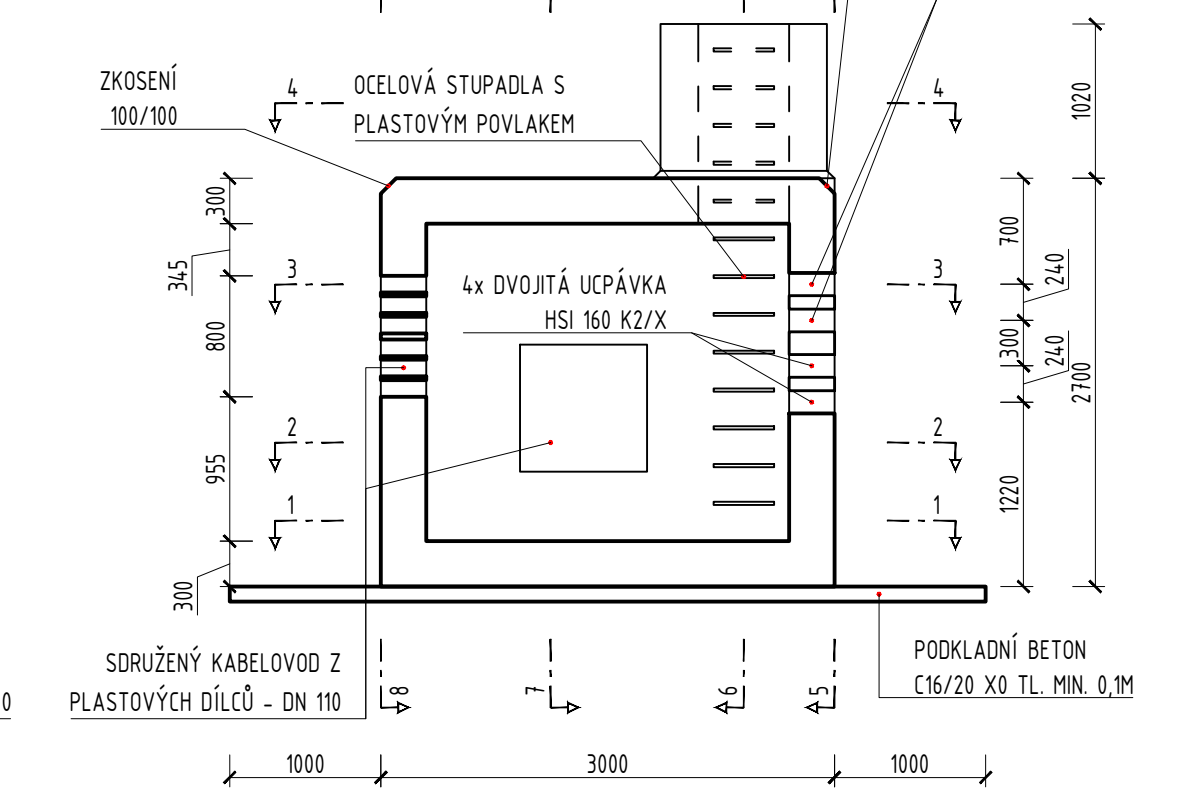


ŘEZ 11-11

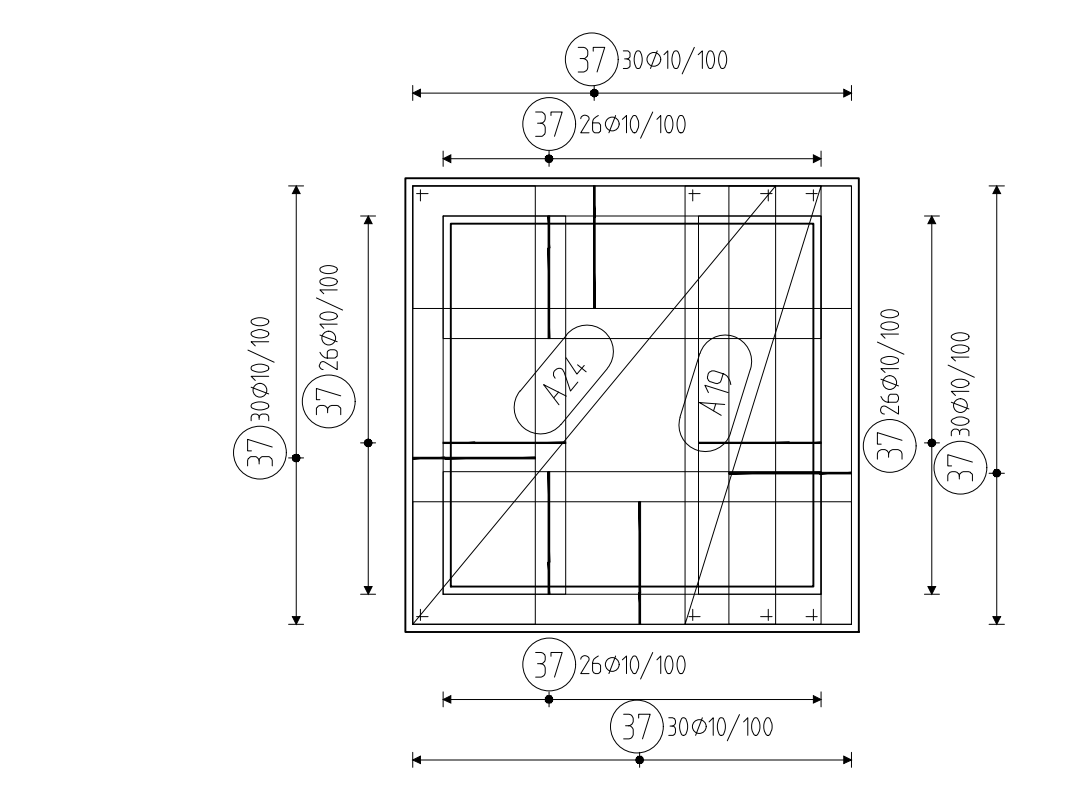


ŘEZ 12-12

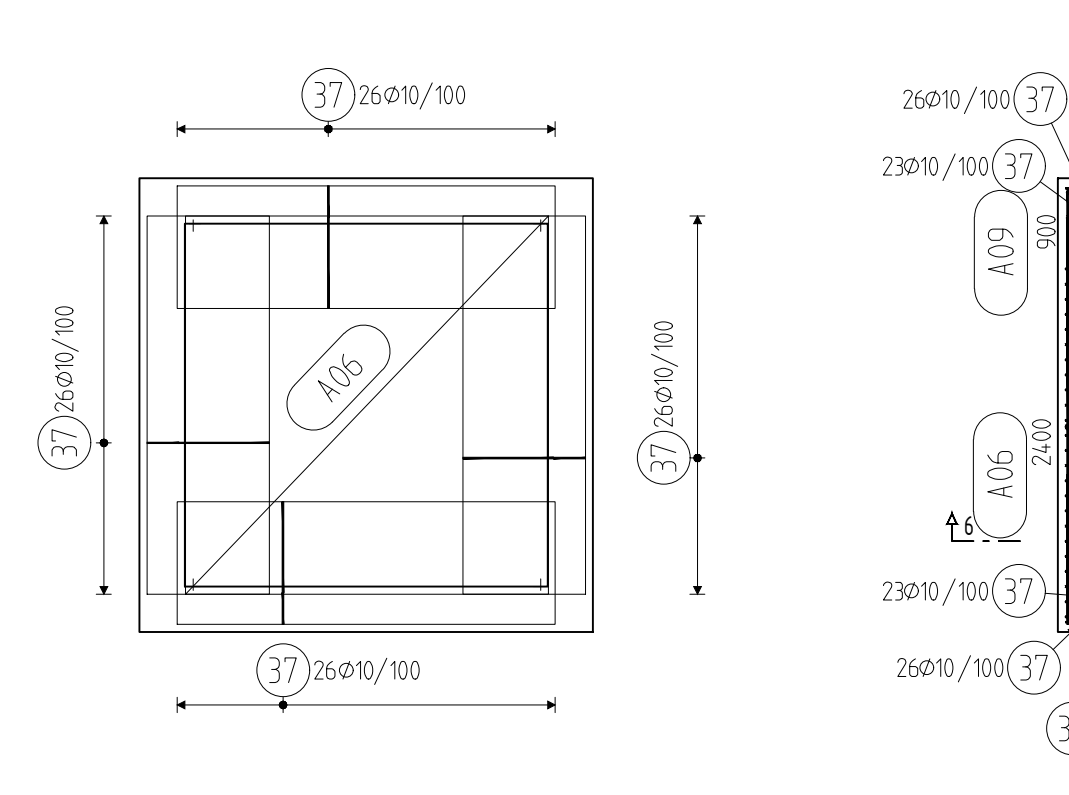


ŘEZ 1-1

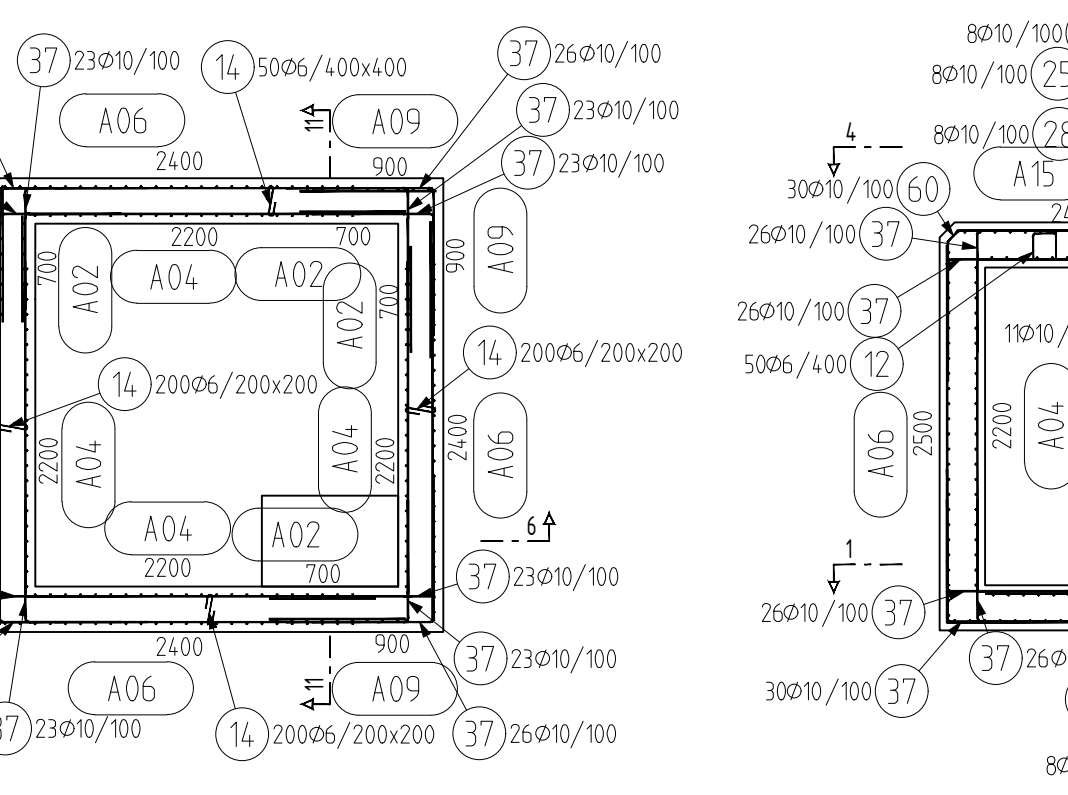

ŘEZ 6-6

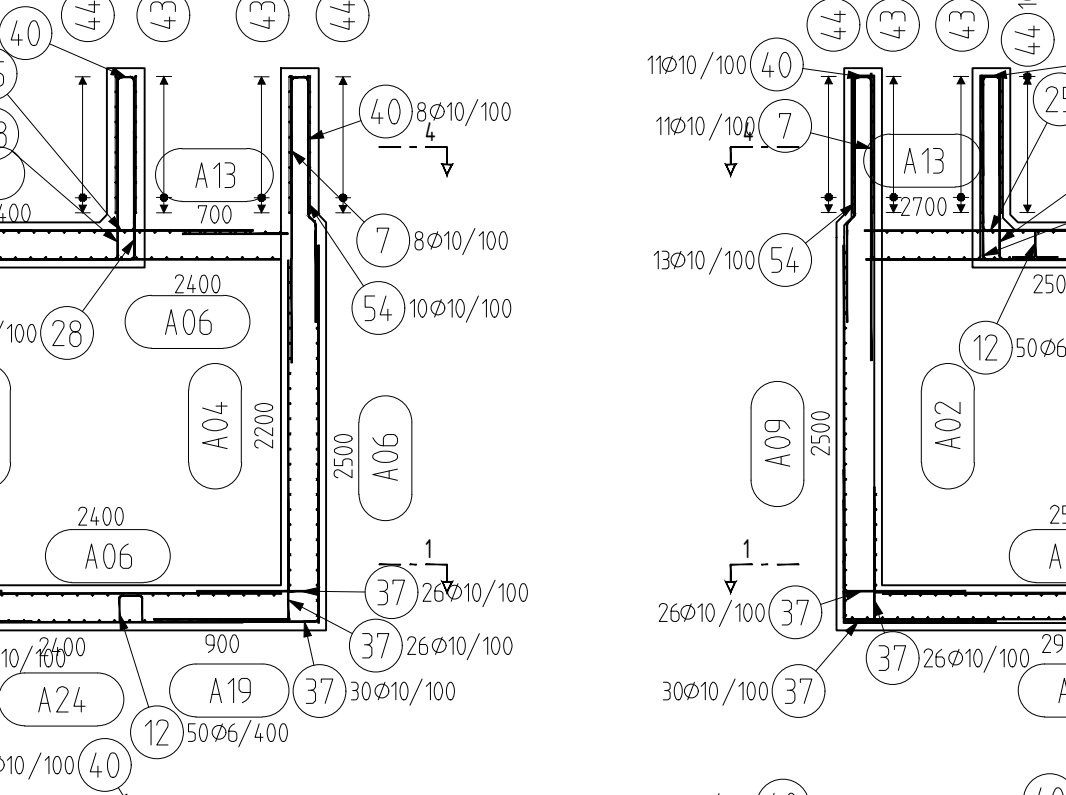


ŘEZ 11-11

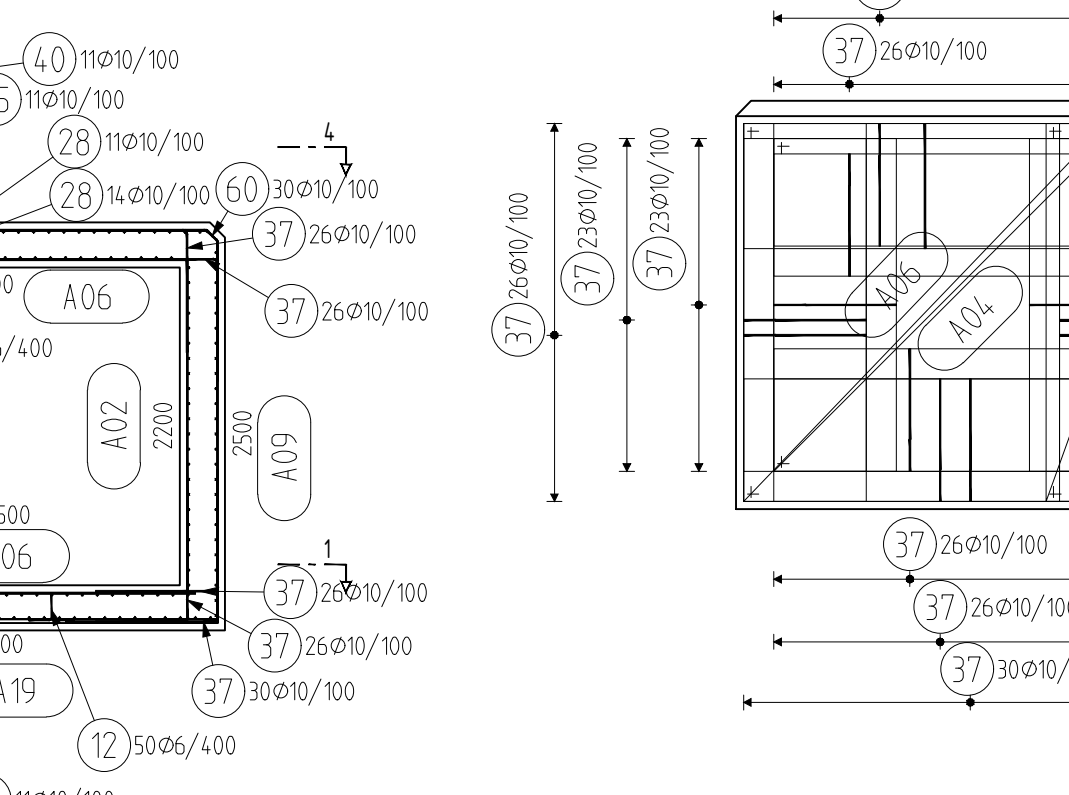


POHLED NA STĚNU




ŘEZ 2-2

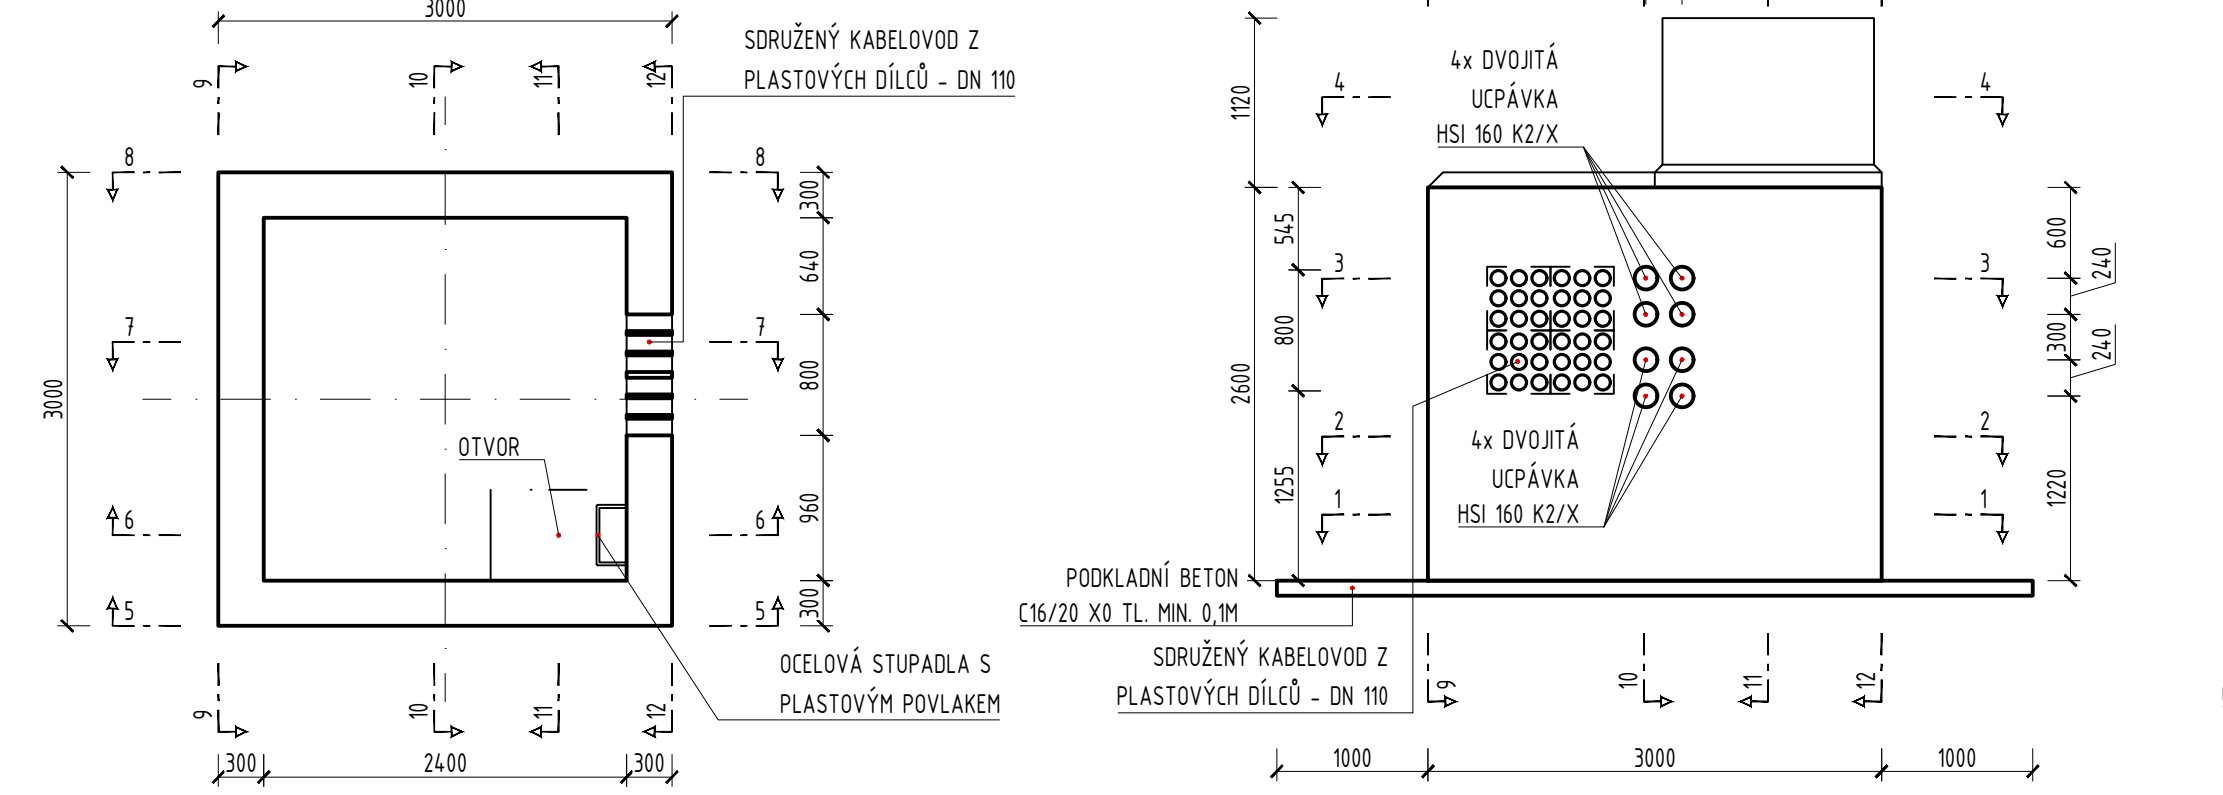


ŘEZ 5-5

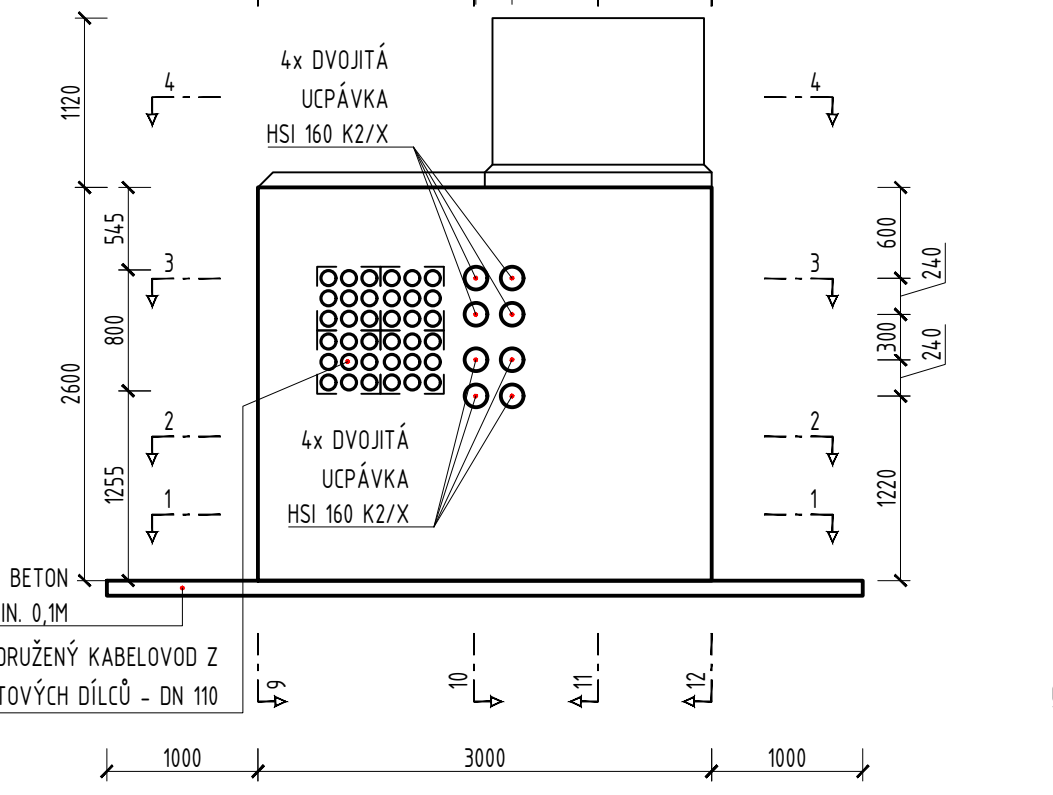


ŘEZ 8-8

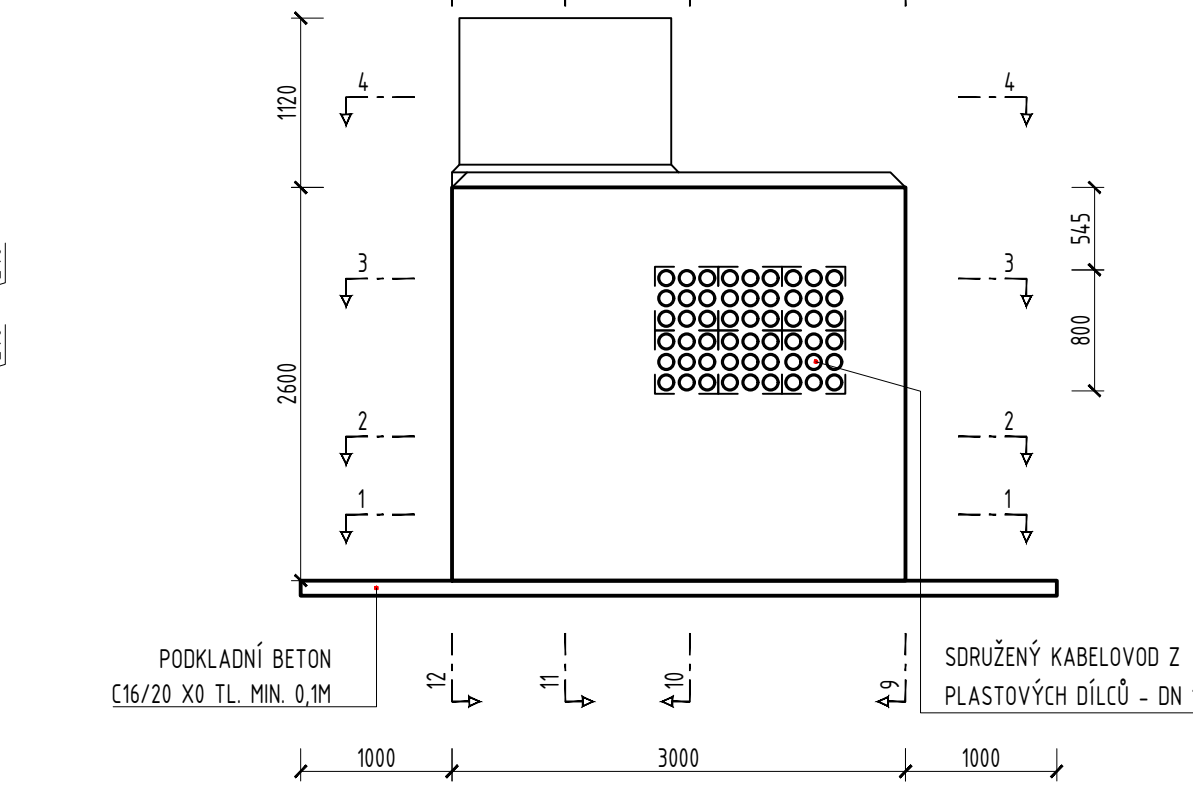


ŘEZ 11-11

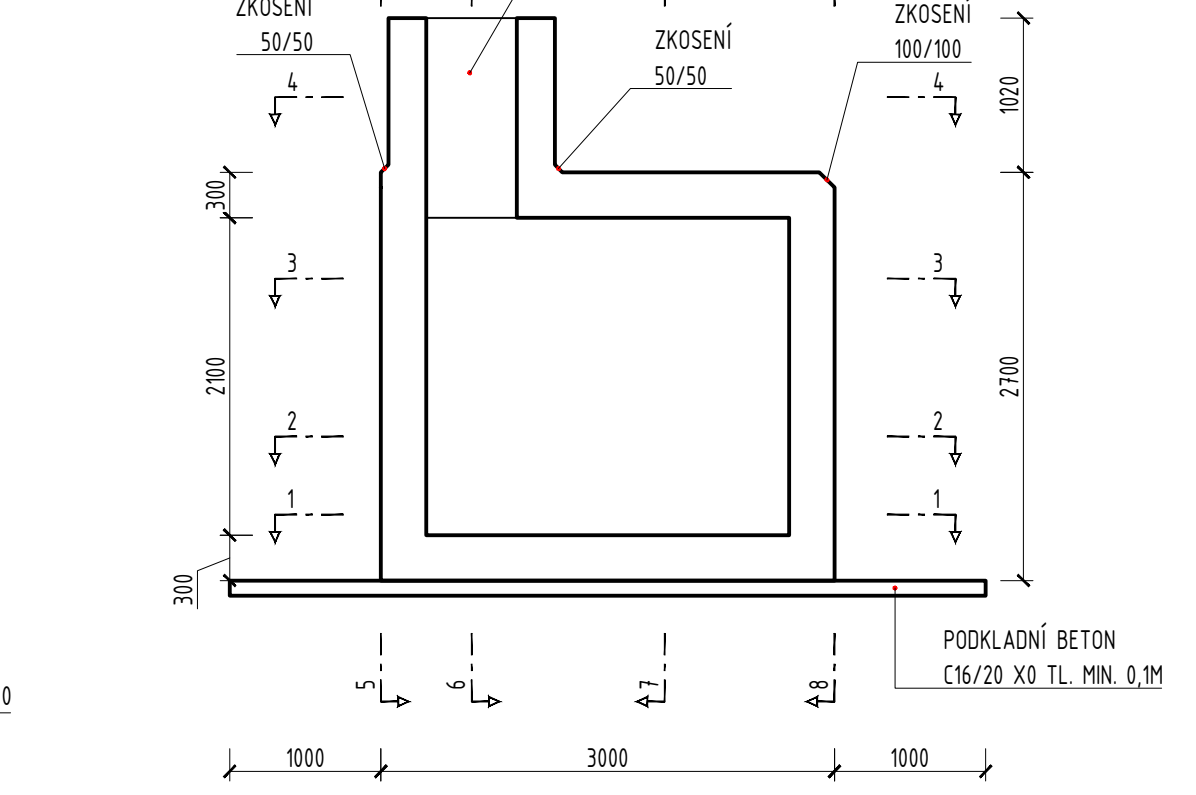


ŘEZ 4-4

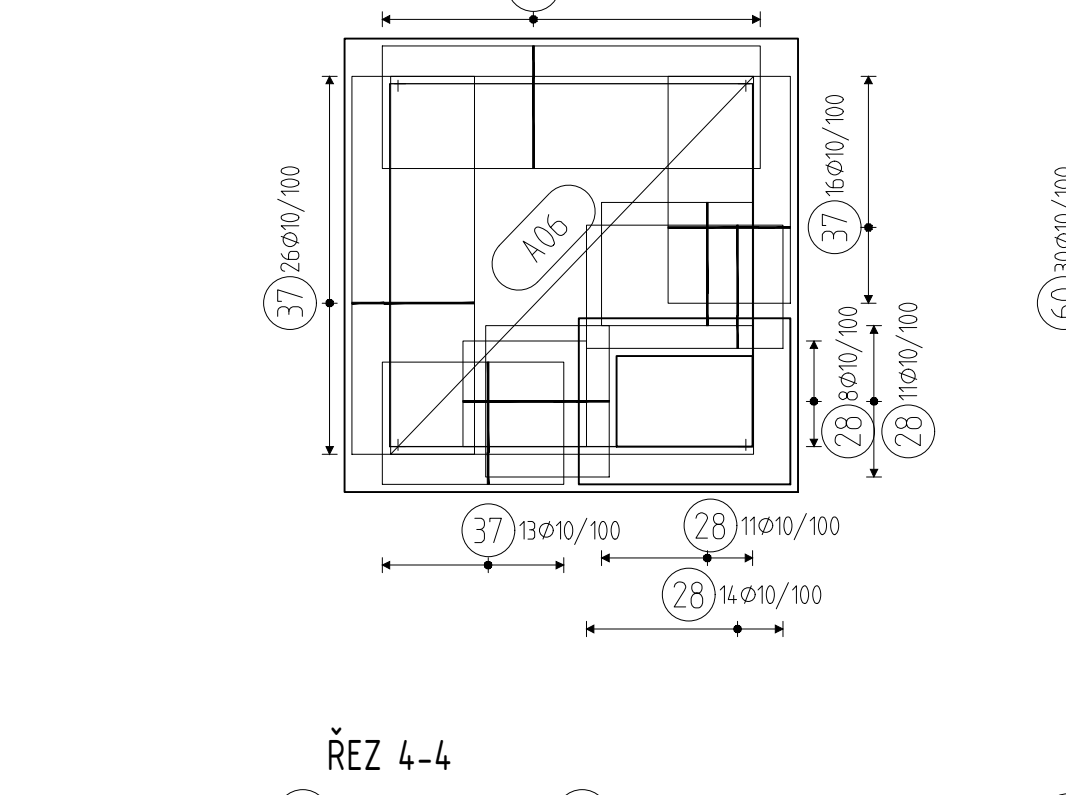


ŘEZ 12-12

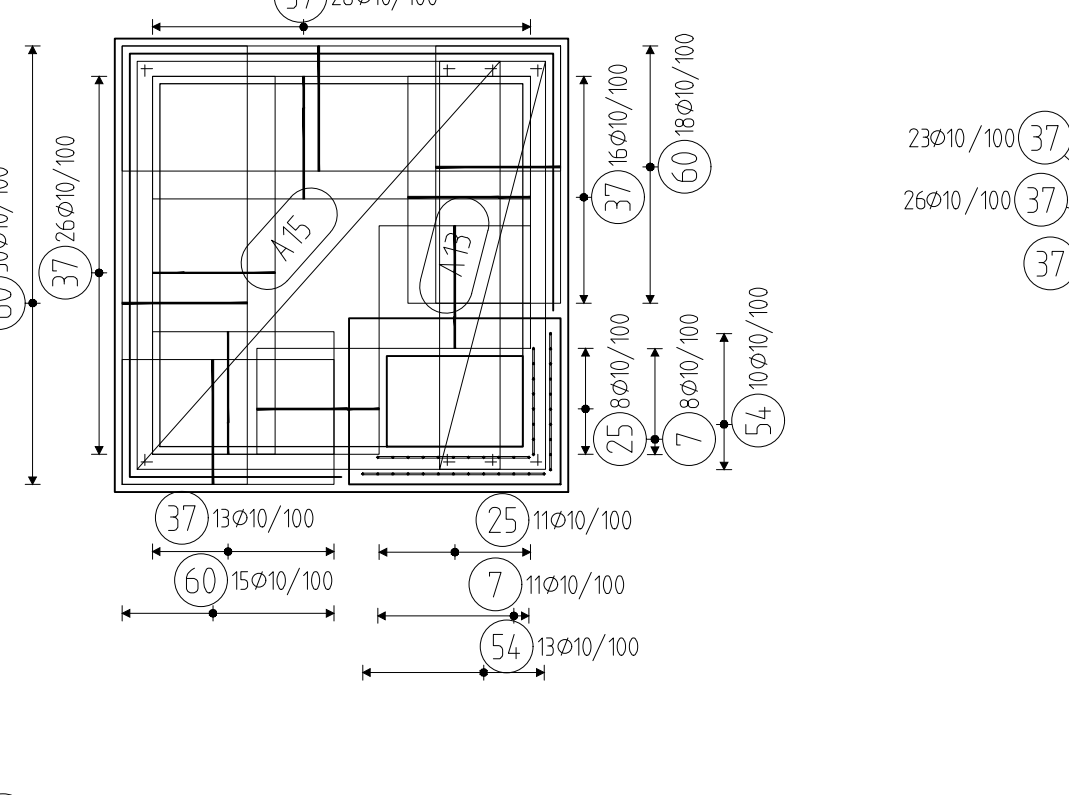


ŘEZ 1-1

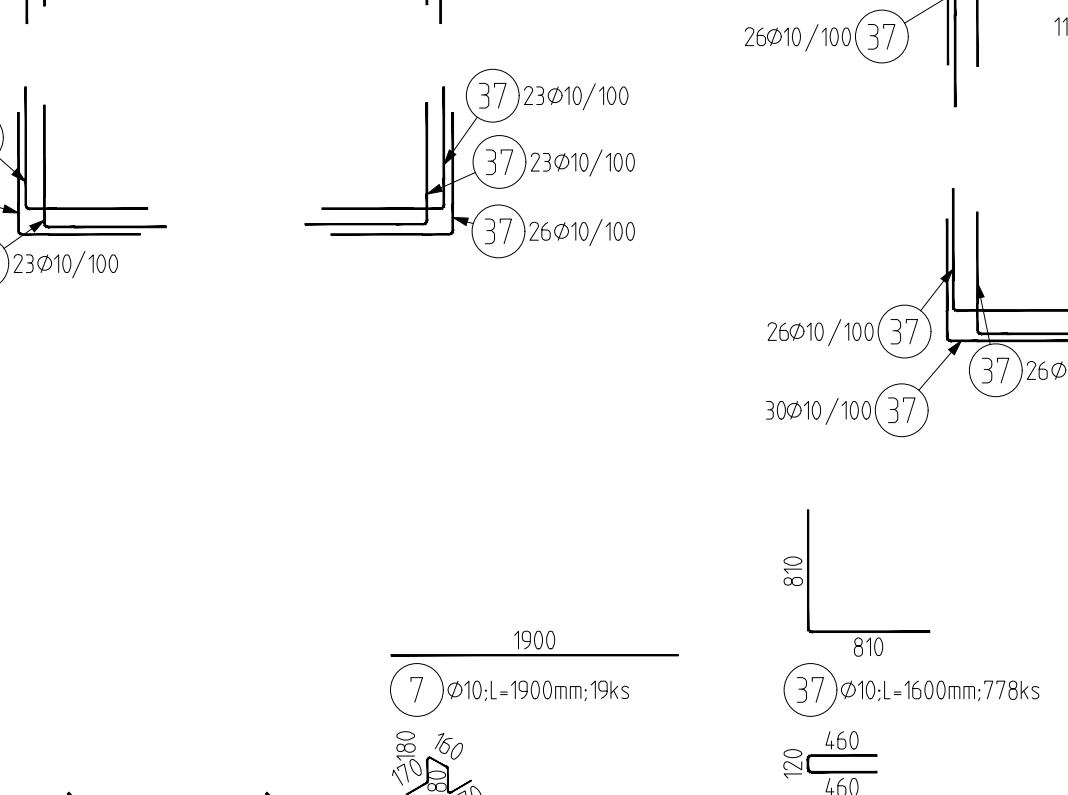


ŘEZ 6-6

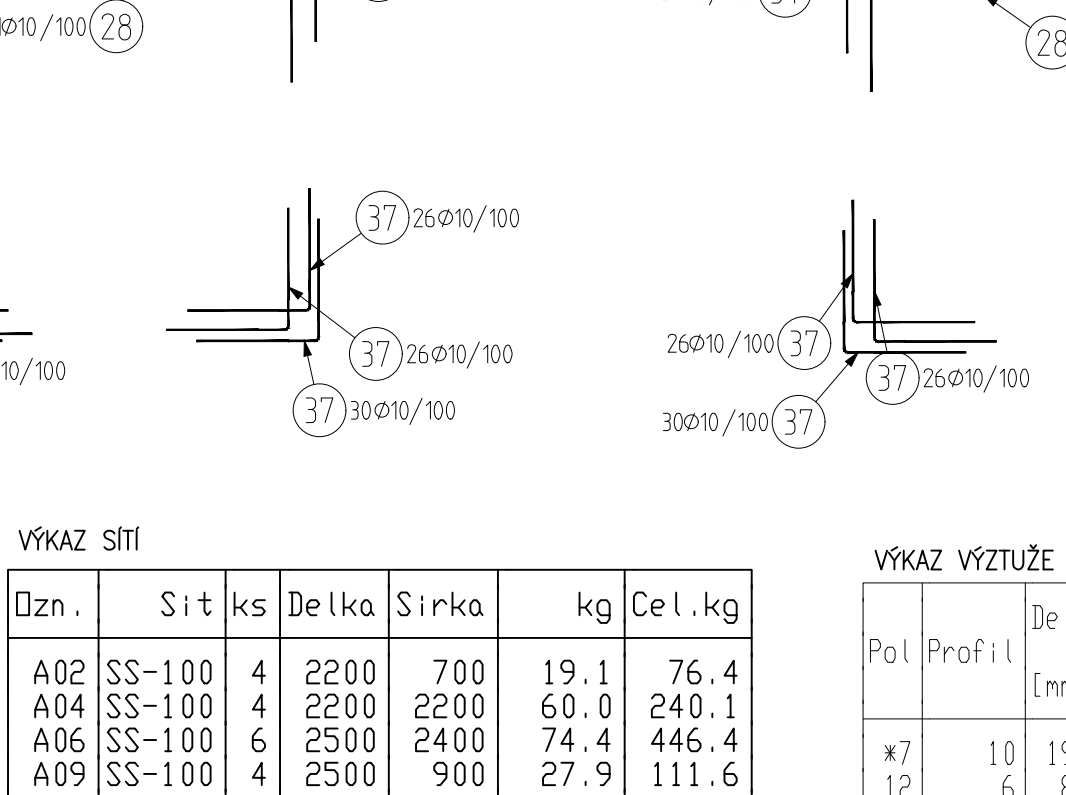


ŘEZ 11-11

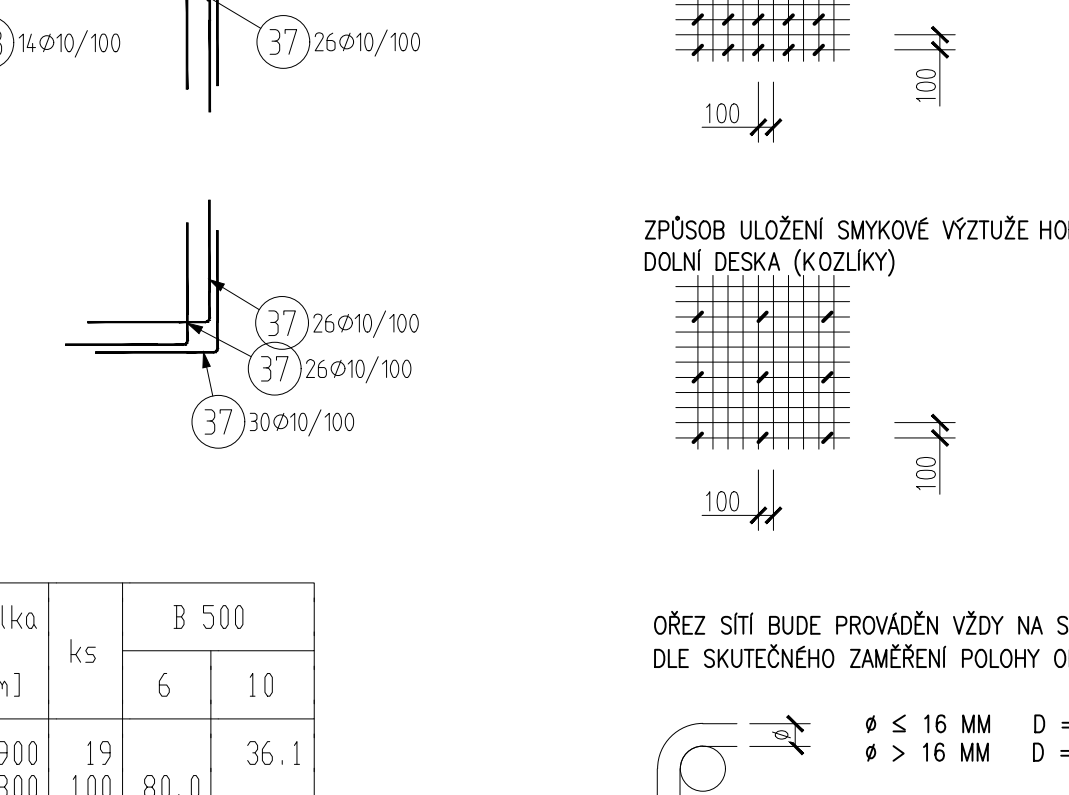


POHLED NA STĚNU

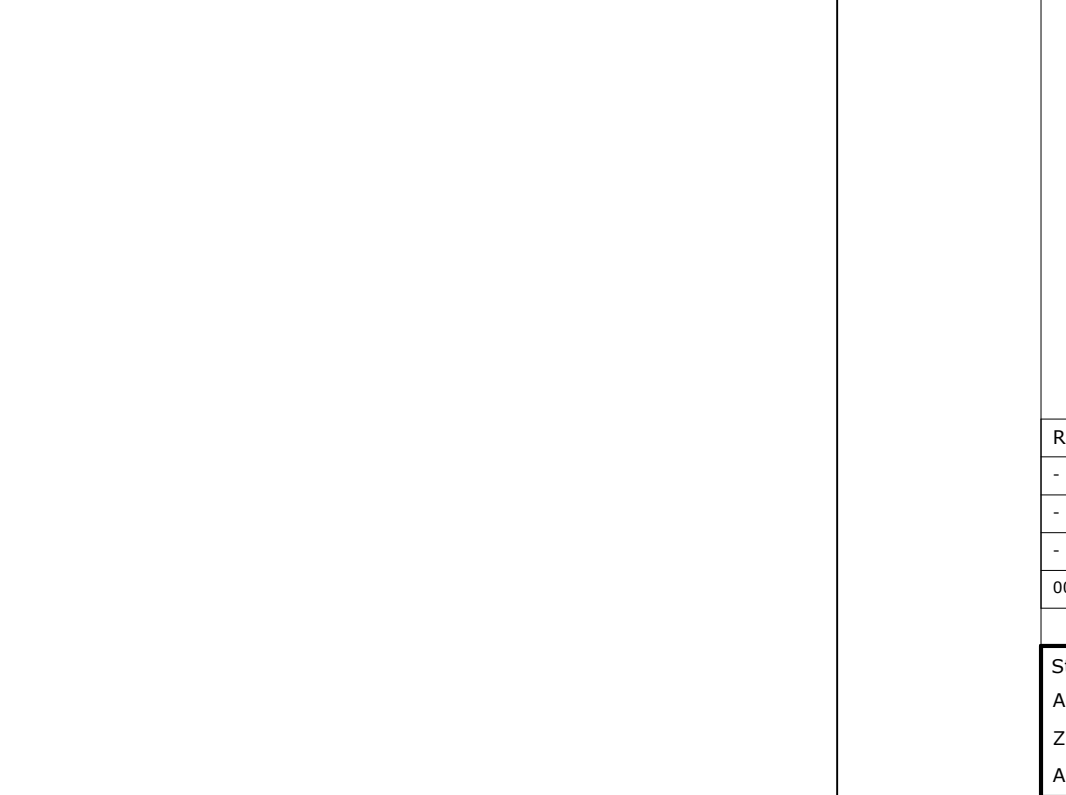


ŘEZ 3-3

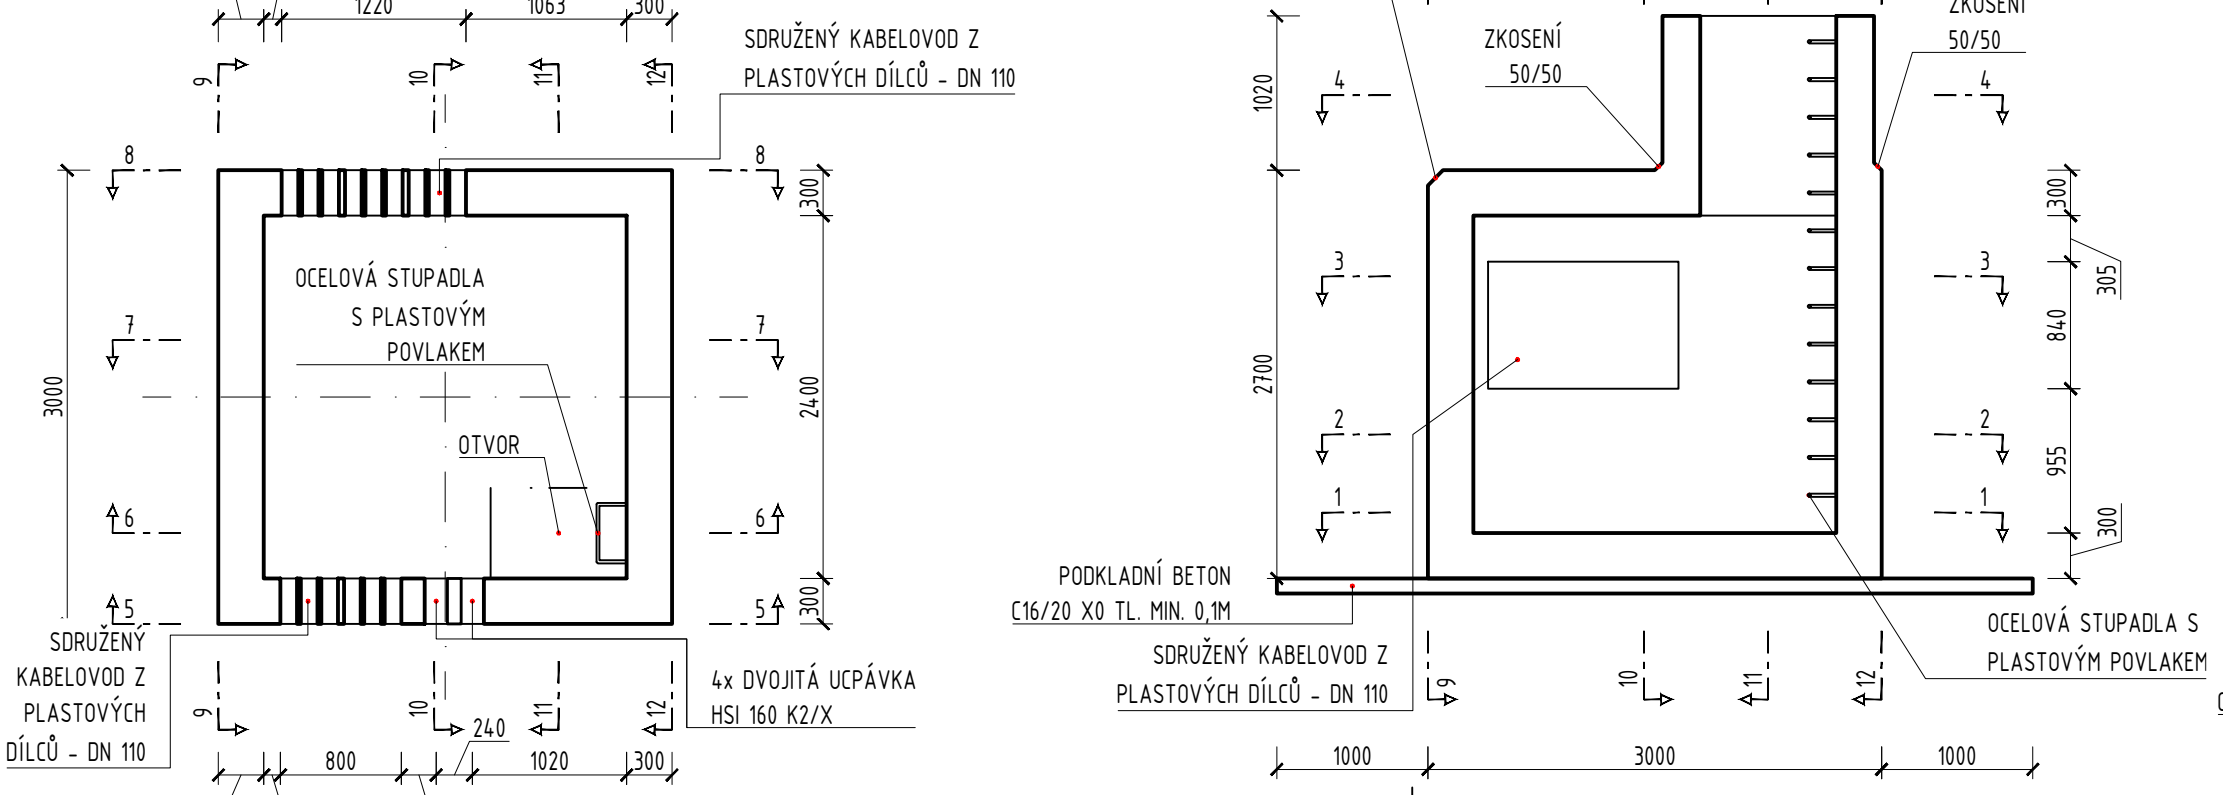


ŘEZ 6-6

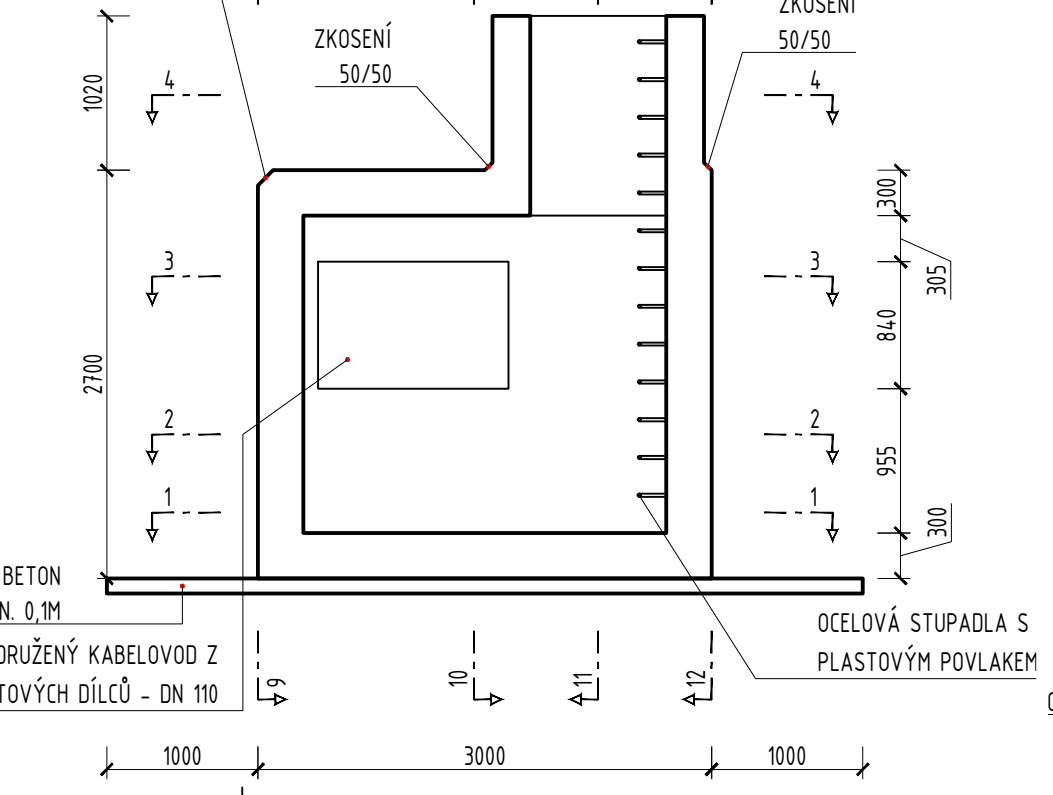


ŘEZ 9-9

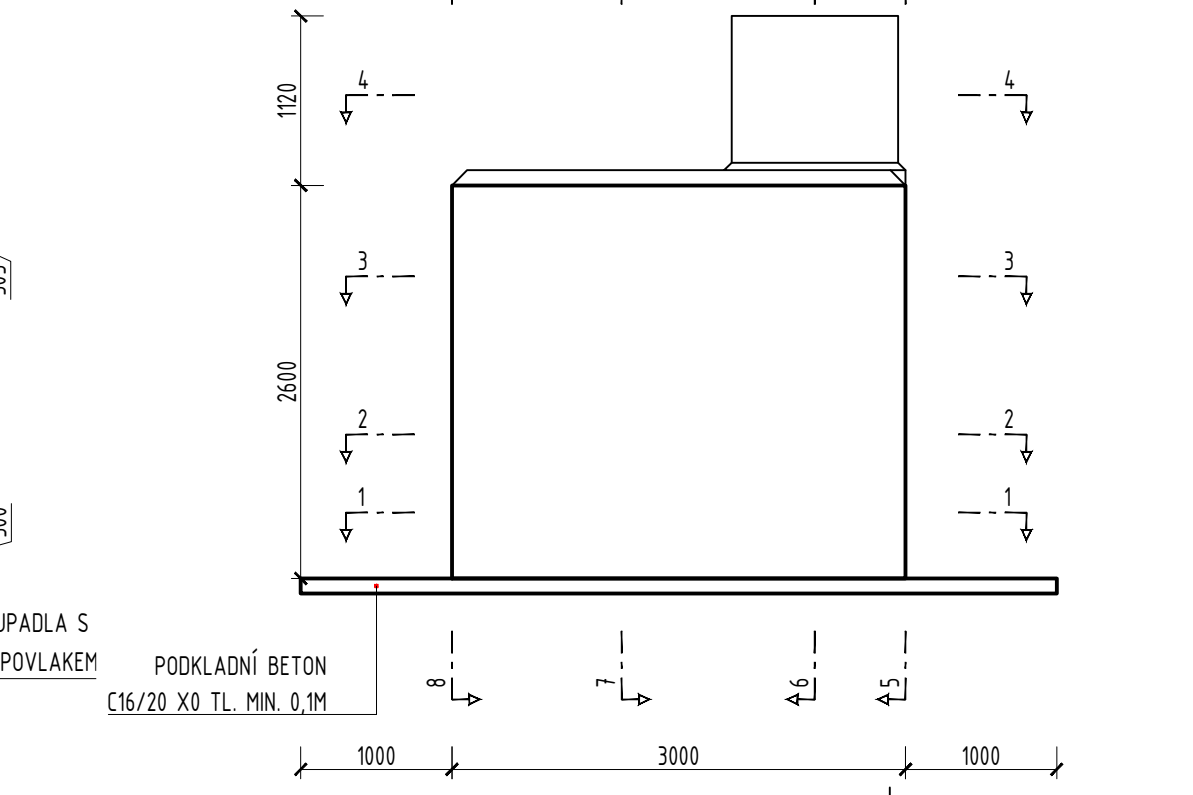


ŘEZ 12-12

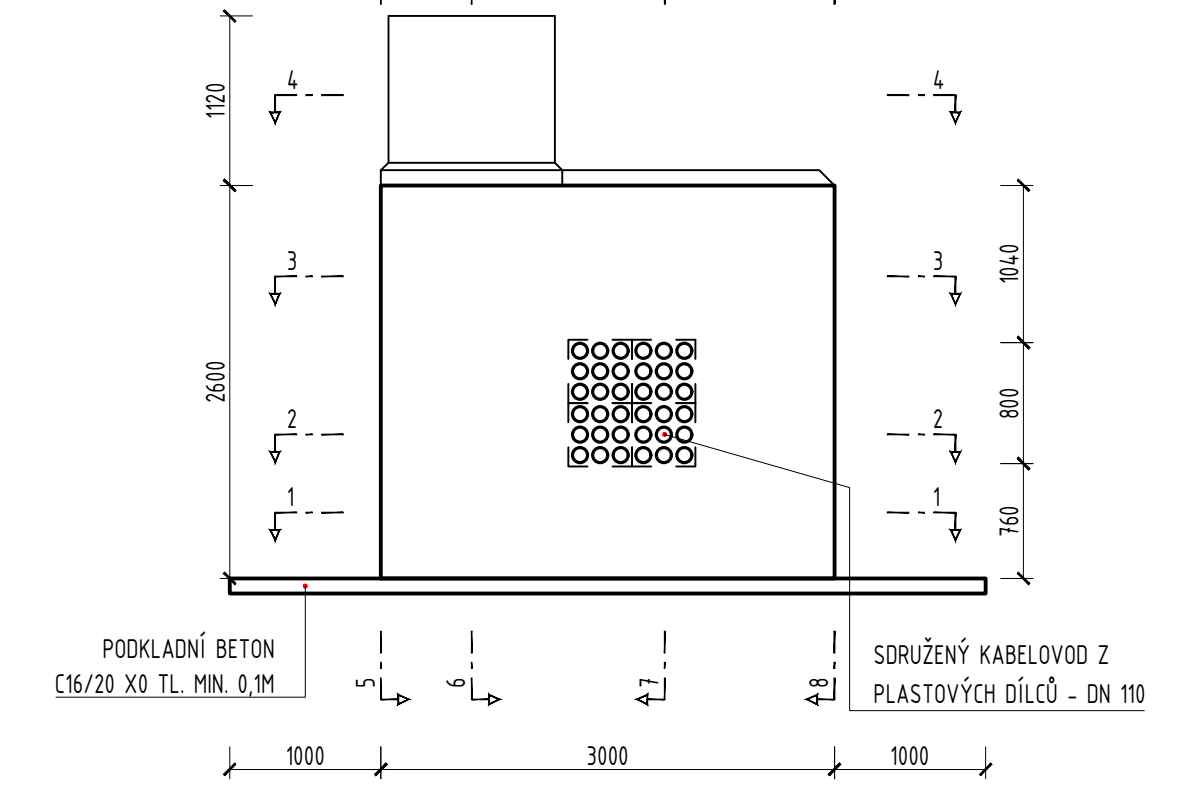


ŘEZ 4-4

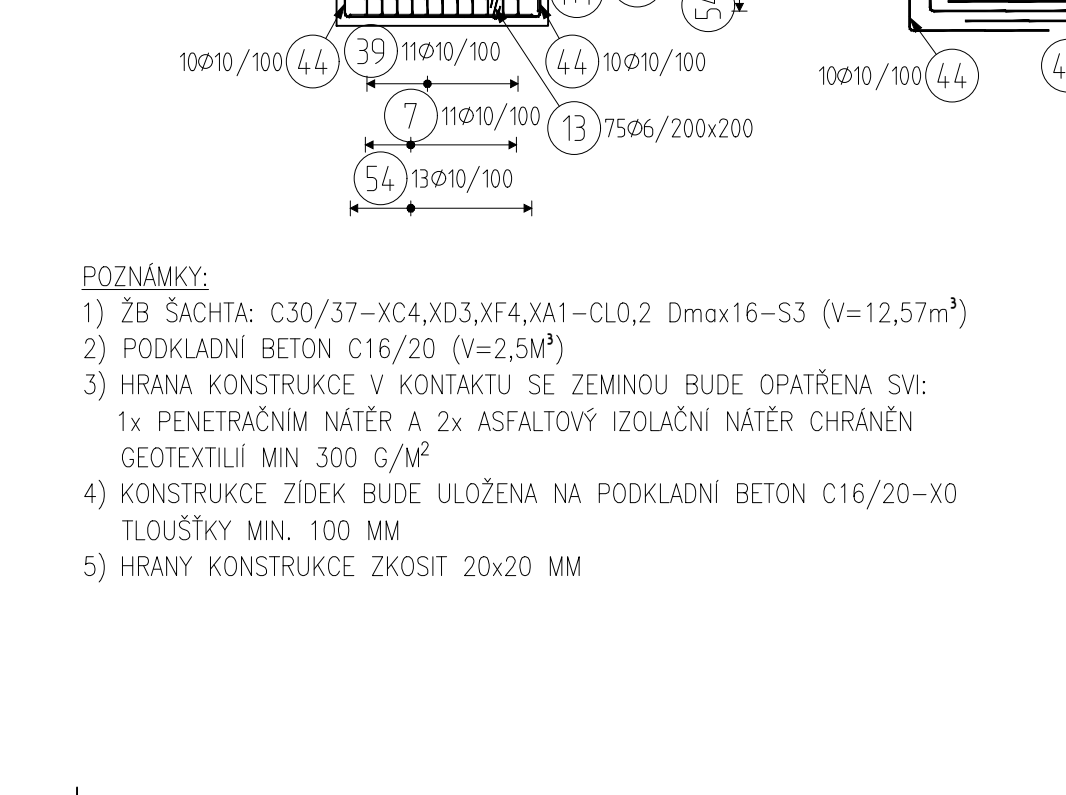


ŘEZ 12-12

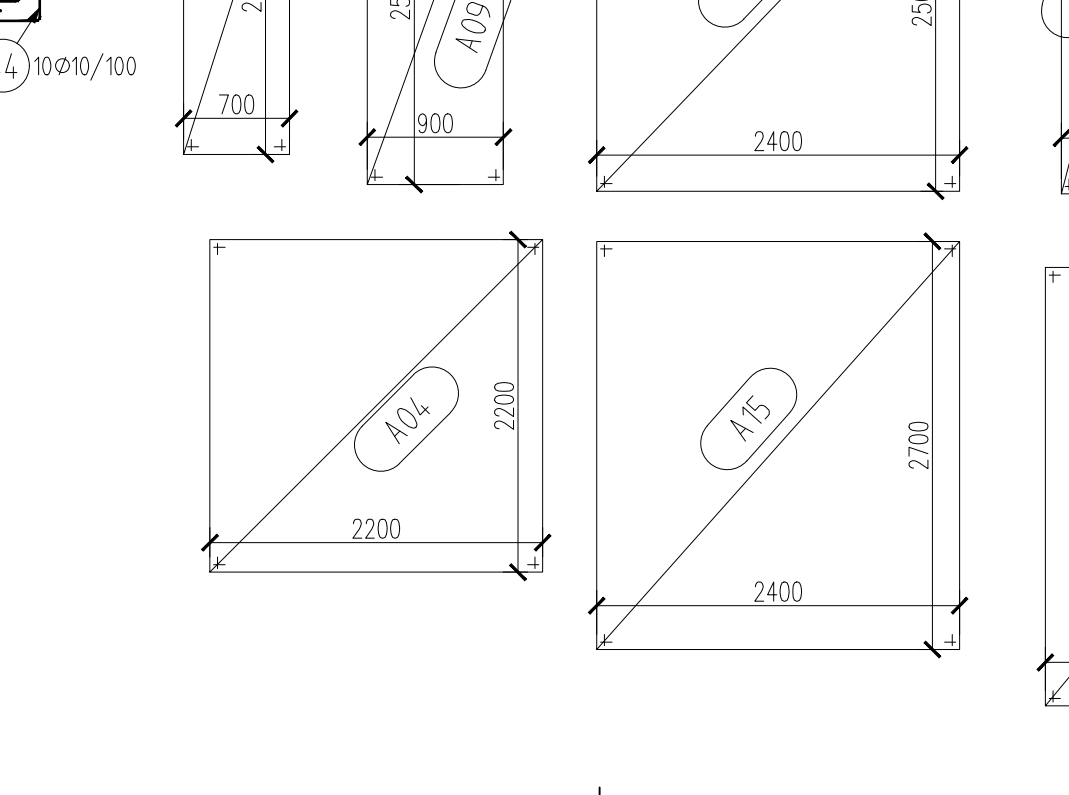

ŘEZ 1-1

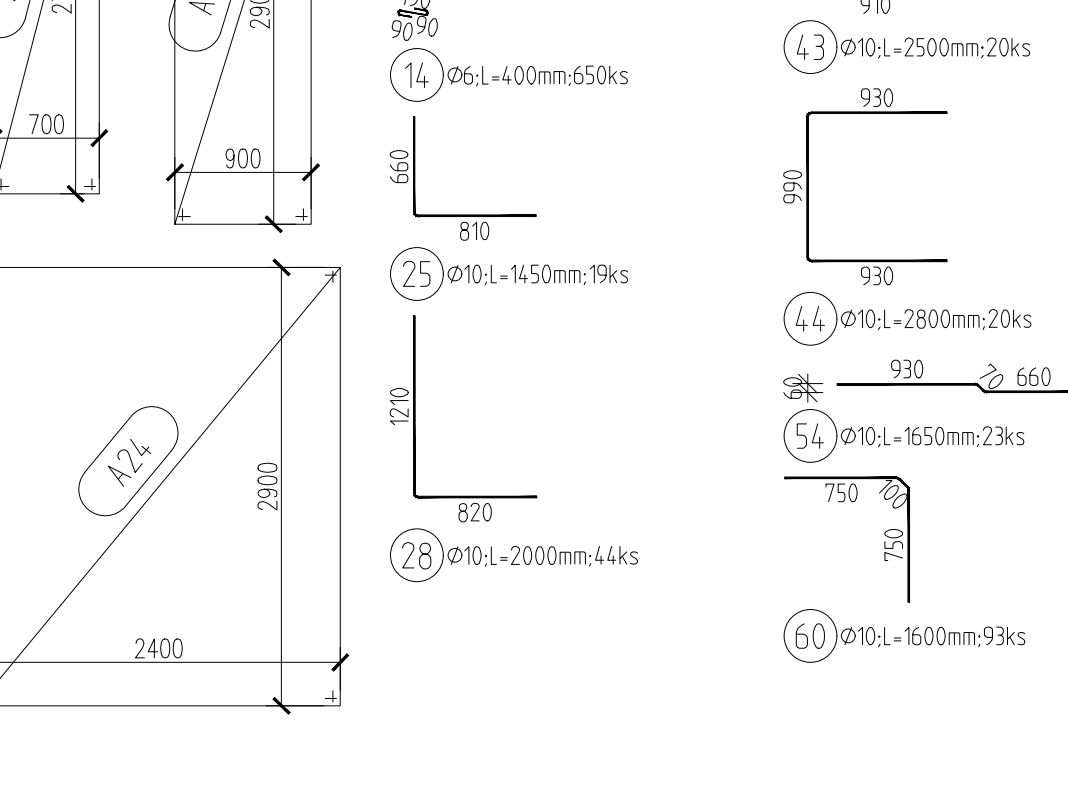


ŘEZ 6-6

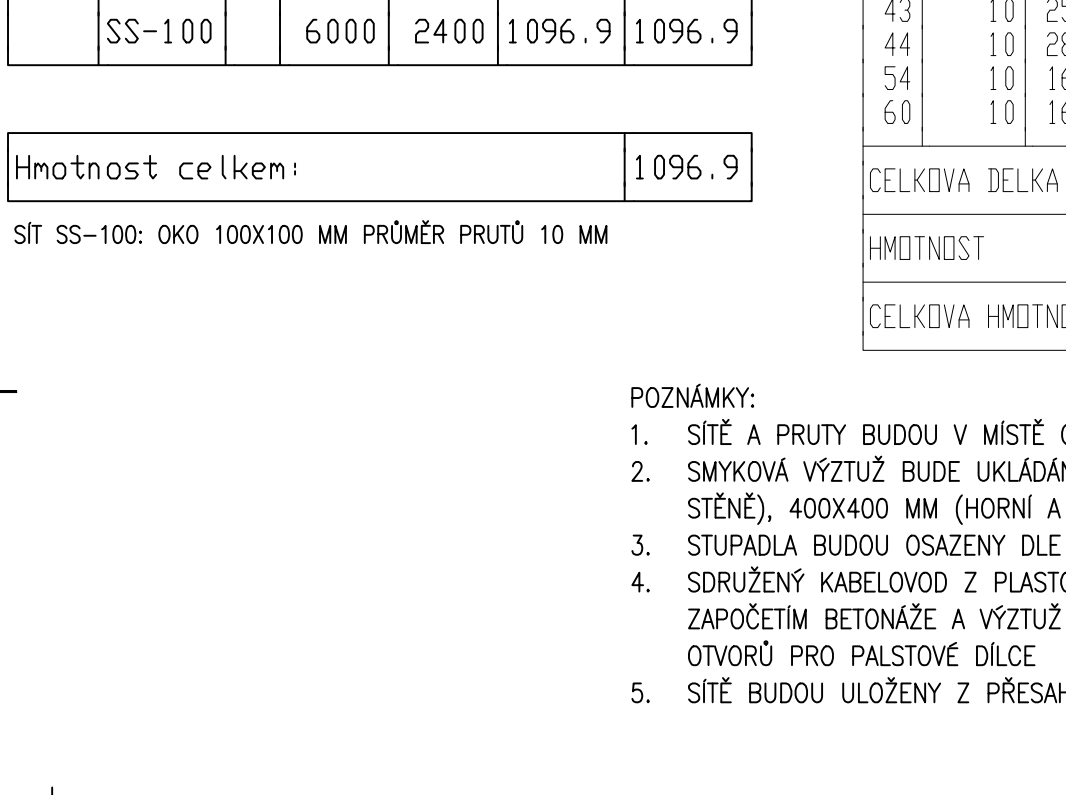

ŘEZ 11-11



POHLED NA STĚNU

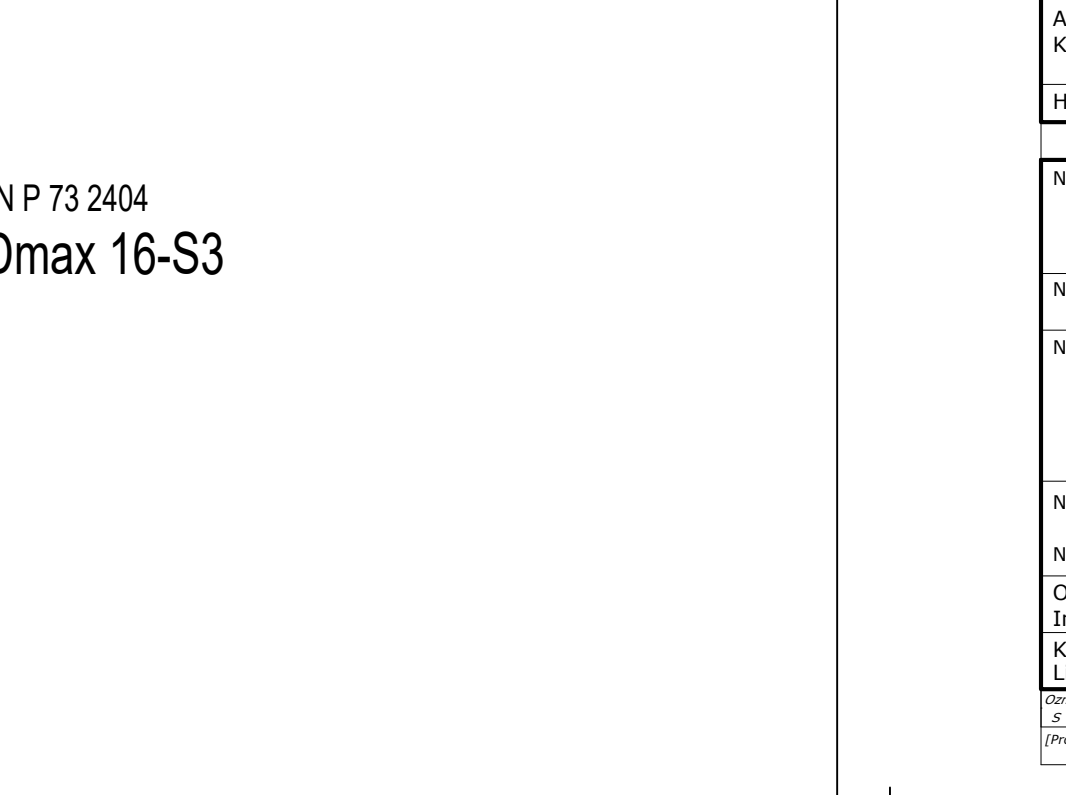

- POZNÁMKY:
- 1) ZB ŠACHTA: C30/37-XC4.XD3.XF4.XA1-CLO,2 D_{max}16-S3 (V=12,57m³)
 - 2) PODKLADNÍ BETON C16/20 (V=2,5m³)
 - 3) HRANA KONSTRUKCE V KONTAKTU SE ZEMINOU BUDE OPATŘENA SV: 1x PENETRAČNÍ NÁTER A 2x ASFALTOVÝ IZOLAČNÍ NÁTER CHRÁNĚNÝ GEOTEXTILÍ MIN 300 G/M²
 - 4) KONSTRUKCE ZIDEK BUDE ULOŽENA NA PODKLADNÍ BETON C16/20-X0 TLOUŠTKY MIN. 100 MM
 - 5) HRANY KONSTRUKCE ZKOST 20x20 MM

- POZNÁMKY:
1. SÍTĚ A PRUTY BUDOU V MÍSTĚ OTVORŮ PŘÍZPŮSOBENY NA STAVĚ
 2. SMYKOVÁ VÝZTUŽ BUDE UKLÁDÁNA V RÁSTRU 200x200 MM (VE STĚNĚ), 400x400 MM (HORNÍ A DOLNÍ DESKA).
 3. STUPADLA BUDOU OSAZENY DLE POŽADAVKŮ VÝROBCE
 4. SORUŽENÝ KABELOVOD Z PLASTOVÝCH DÍLCŮ BUDE OSAZEN PŘED ZAPOČETÍM BETONÁŽE A VÝZTUŽ BUDE PŘÍZPŮSOBENA V MÍSTĚ OTVORŮ PRO PALSTOVÉ DÍLCE
 5. SÍTĚ BUDOU ULOŽENY Z PŘESAHEM 400 MM.

Beton musí splňovat požadavky ČSN EN 206+A2 + ČSN P 73 2404
C30/37-XC4.XD3.XF4.XA1-CI 0,2-D_{max} 16-S3

OCEL B 500B

UVEDENÉ DELKY JSOU VYZNAČENY K VNEJŠNÍ ÚČI PRUTU
POLOMERY OBLOUKU JSOU POLOMERY OHYBACÍ TRÁU
NEZNÁMÉ POLOMERY JSOU 1/2 d_{min} (TAB. 8.1).
NEZNÁMÉ ÚHELY JSOU 45°, 90° NEP 180°.
ROVNÉ ÚHELY JSOU KE VÝKAZU OZNAČENÉ *.
CELKOVÉ DELKY KLOZEK JSOU STRIŽNÉ DELKY.

Ministerstvo dopravy Státní fond dopravní infrastruktury		Paré:	
Jiná ověření:		Razítko oprávněné osoby:	
Orientační schéma:		Podpis: Datum:	
Revize:	Datum:	Popis:	Kontroloval:
-	-	-	-
-	-	-	-
-	-	-	-
000	31.8.2025	Odevzdání DSP+PDPS v čístopisu	Ing. Michal Munzar
Stavebník/Investor:		Správa železnic, státní organizace	
Adresa:		Dlážděná 1003/7, 110 00 Praha 1	
Zástupce investora:		Stavební správa západ	
Adresa:		Ke Štvanici 656/3, 186 00 Praha 8 – Karlín	
Zhotovitel díla:		Ps + SB + A4 - ŽST Turnov DSP, PDPS	
Adresa:		U Elektrky 830/2b, 198 00 Praha 9	
Kontakt:		T: +420 281 090 860 E: firma@projekt-servis.cz	
Zhotovitel objektu:		PROJEKT servis spol. s r.o.	
Adresa:		U Elektrky 830/2b, 198 00 Praha 9	
Kontakt:		T: +420 281 090 860 E: firma@projekt-servis.cz	
Hlavní projektant (HIP):		Ing. Martin Koudełka	
Specialista:		Ing. Martin Koudełka	
Název stavby/objektu:		Rekonstrukce žst. Turnov	
Název části:		Kabelovody, kolektory	
Název objektu/díle části:		ŽST Turnov, kabelovod	
Název přílohy:		Výkres tvaru KBS. Výkres výztuže KBS.	
Název přílohy:		Výkres tvaru KBS. Výkres výztuže KBS.	
Odpovědný projektant:		Ing. Martin Koudełka	
Kraj:		Liberecký	
Město:		Turnov	
Datum:		31.8.2025	
Podpis:		Ing. Martin Koudełka	
Stupeň dokumentace:		PDPS	
Smluvní datum zpracování:		31.8.2025	