



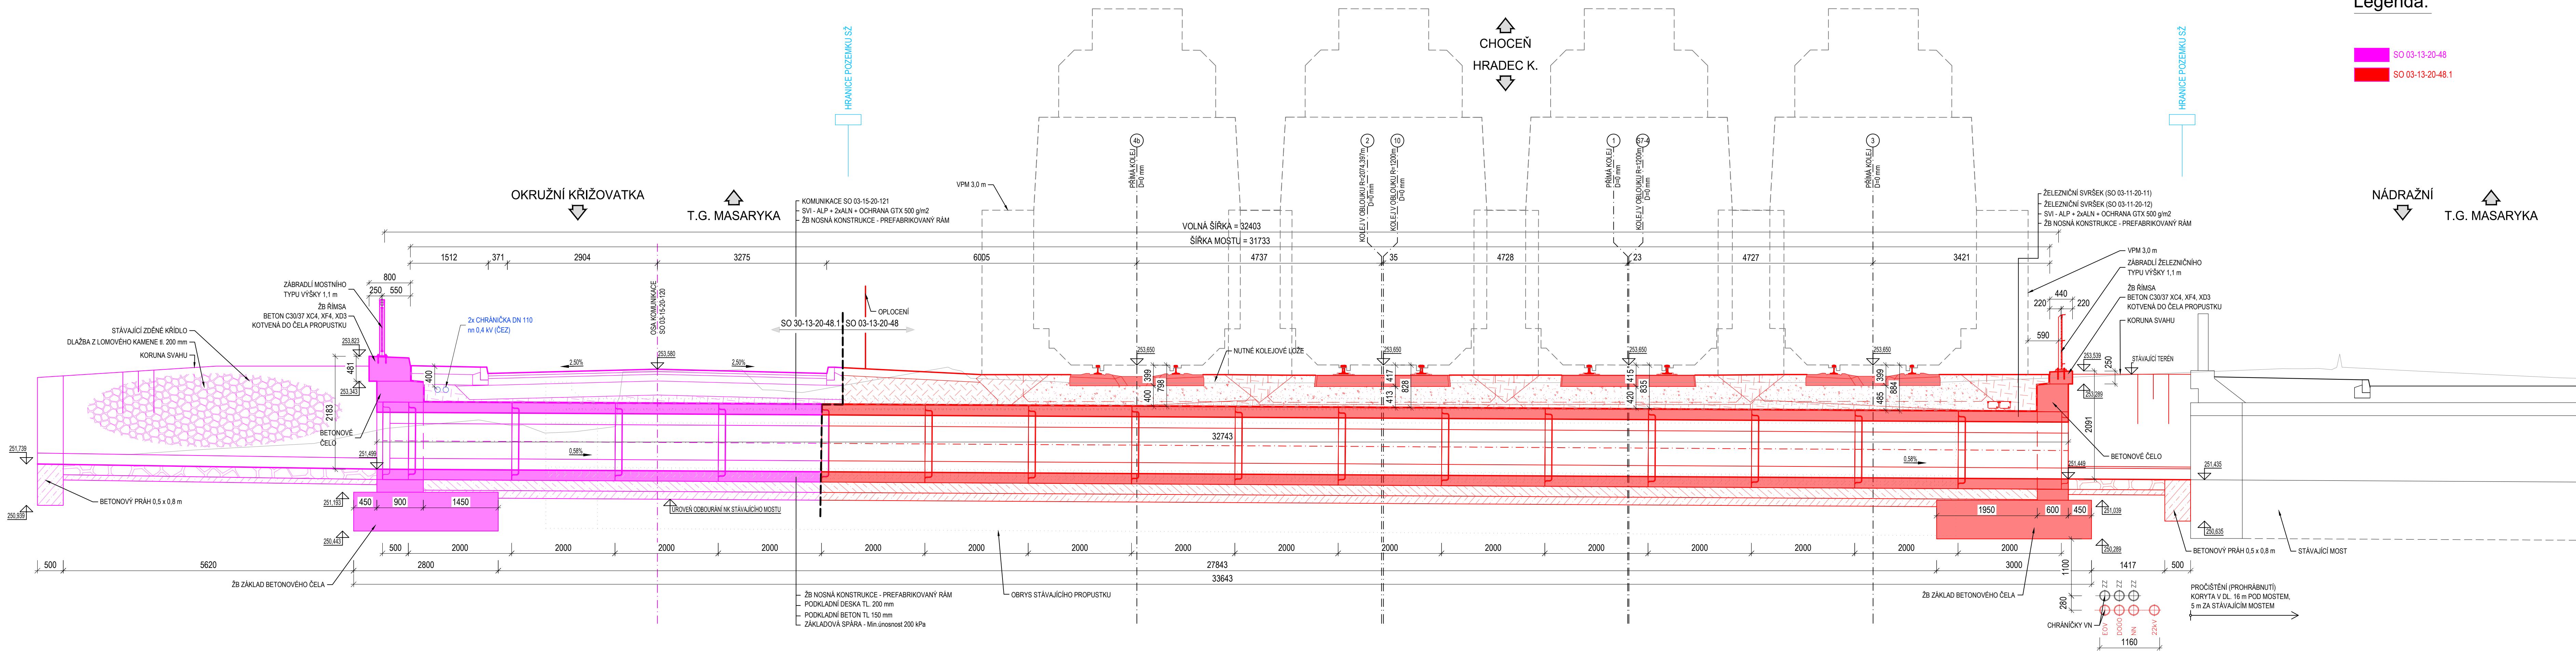

Legenda:

- SO 03-13-20-48
- SO 03-13-20-48.1

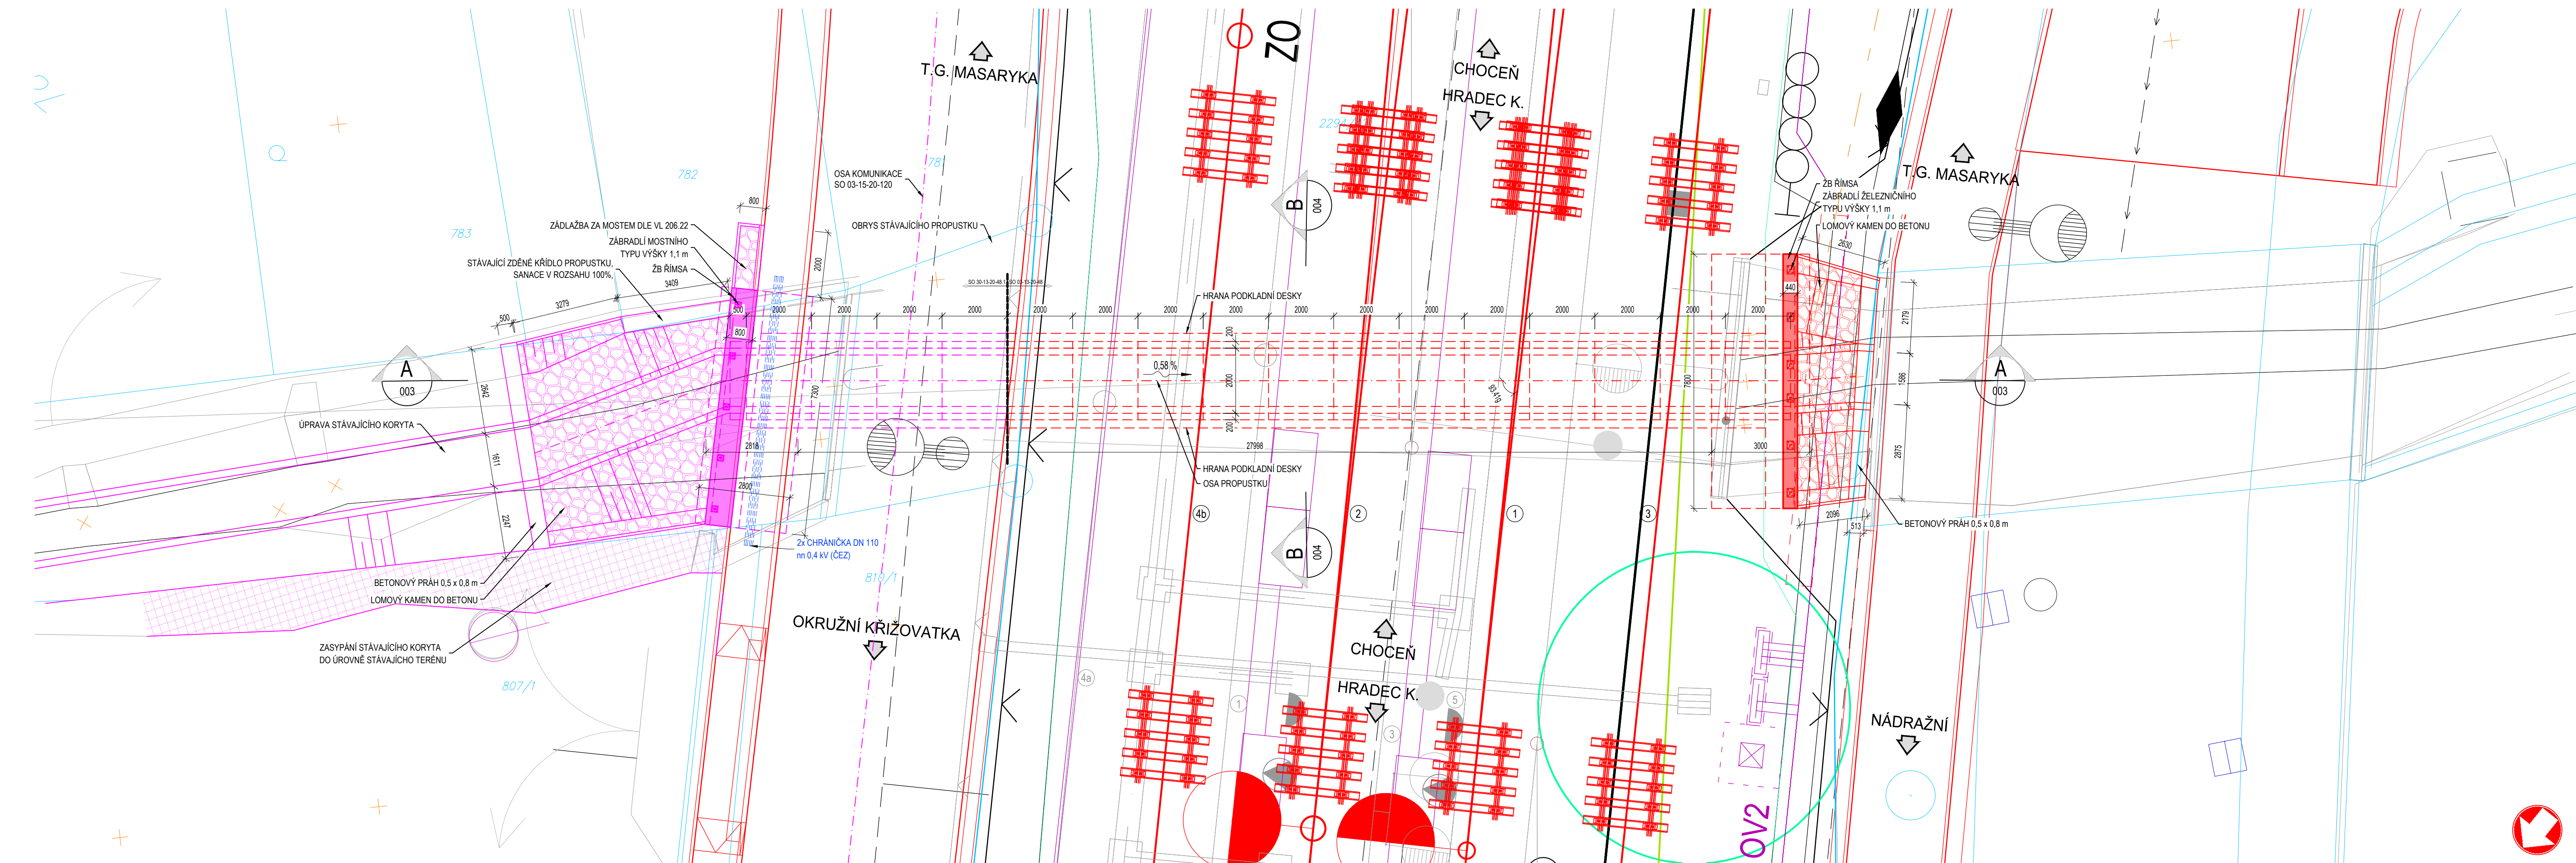

VÝŠKOVÝ SYSTÉM Bpv		SOUŘADNICOVÝ SYSTÉM S-JTSK	
Číslo změny:	Obsah změny:	Datum změny:	
01	Po zapracování připomínek Správy železnic k DSP	05/2024	
02	-	-	
03	-	-	
Objednatel:			
 SPRÁVA ŽELEZNIC		Správa železnic, státní organizace Stavební správa východ Nerudova 1, 779 00 Olomouc	
Generální projektant:		Hlavní inženýr projektu:	
 SUDOP PRAHA		SUDOP PRAHA a.s. Olšanská 1a, 130 80 Praha 3 tel.: +420 605 229 020 e-mail: praha@sudop.cz	
Zpracovatel části:		Garant profese:	
 4roads		ING. KAREL KOŠAR -	
Vedoucí střediska:		Kontroloval:	
ING. PETR TOMÁŠ		ING. ALEŠ MENŠÍK	
Odpovědný projektant SO, IO, PS:		Vypracoval:	
ING. ALEŠ MENŠÍK		ING. PETR TOMÁŠ	
Název akce:		Číslo smlouvy:	
Zvýšení kapacity trati Týniště n.O. - Častolovice - Solnice, 3. část - II. etapa		19 149 208	
Část:		Projektový stupeň:	
INŽENÝRSKÉ OBJEKTY MOSTY, PROPUSTKY, ZDI SO 03-13-20-48 ŽST TÝNIŠTĚ N. O., PROPUSTEK PŘES NÁHON V KM 50,244		DSP+PDPS	
Název přílohy:		Datum:	
PŘEHLEDNÝ VÝKRES - NOVÝ STAV		08/2023	
Číslo části:		Číslo listu:	
D.2.1.4.10		10 xA4	
Měřítko:		Počet formátů:	
1:50, 1:100		10 xA4	
Číslo přílohy:		2.003	