



B

1:50

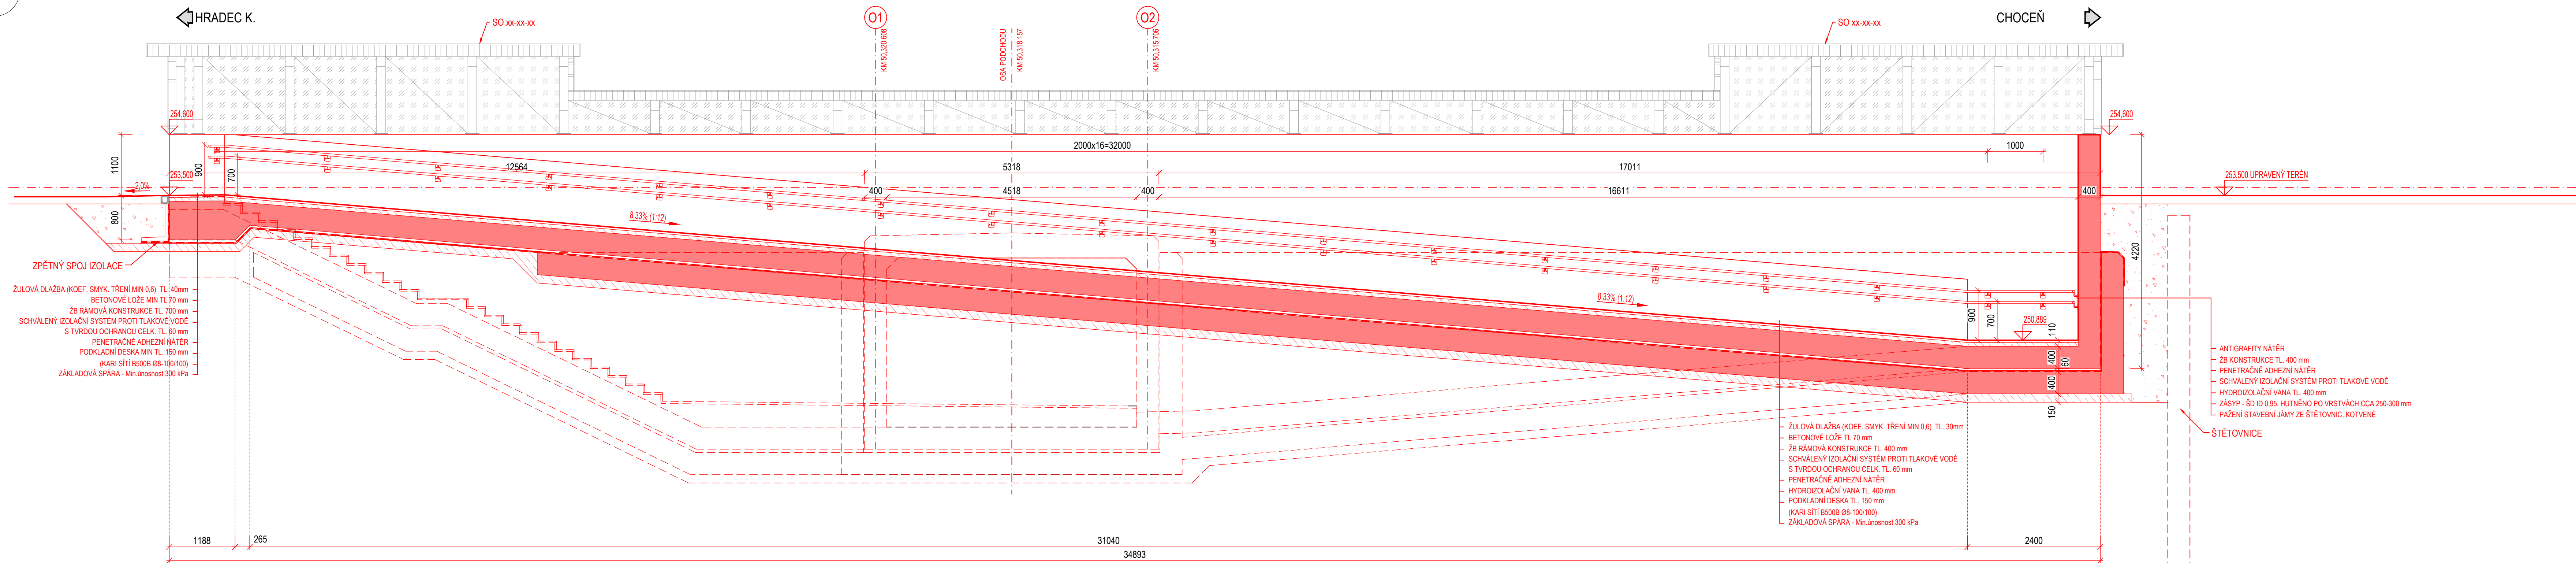

C

1:50

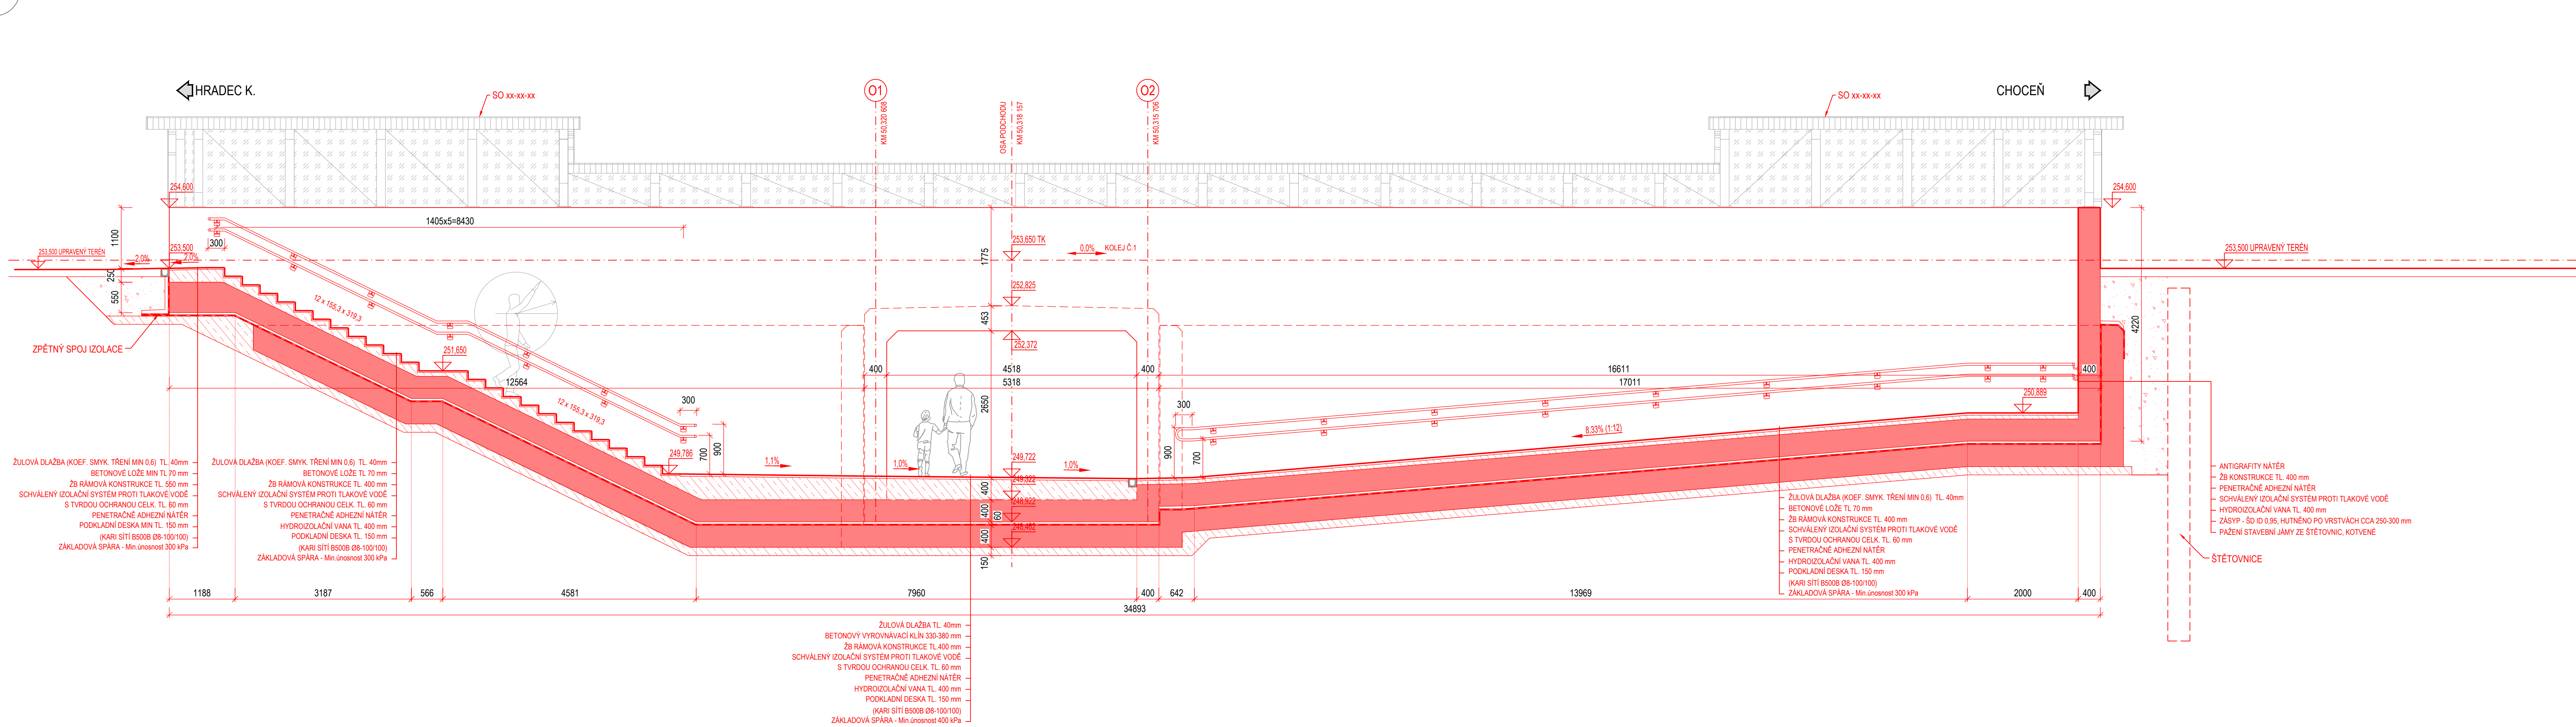

Tabulka betonů (podle TKP18, ČSN EN 206 a ČSN EN 1992-1-1)

ČÁST KONSTRUKCE	TRÍDA	SVP
PODKLADNÍ BETON	C8/10	X0
NOŠNÍ KONSTRUKCE	C30/37	XA1XF2XC3
SKLOPOVÉ STUPNĚ	C20/25	XA1XF2
VÝPLŇOVÝ BETON	C20/25	XA1XF2
PODKLADNÍ DESKA	C20/25	XA1XF2
SPADOVÉ VRSTVY V PODCHODU	C20/25	XA1XF2
HYDROIZOLAČNÍ VANA	C30/37	XA1XF1

VÝŠKOVÝ SYSTÉM Bpv SOUŘADNICOVÝ SYSTÉM S-JTSK

Číslo změny:	Obsah změny:	Datum změny:
01	Po zapracování připomínek Správy železnic k DSP	05/2024
02	-	-
03	-	-

Objednatel




Správa železnic, státní organizace
Stavební správa východ
Nerudova 1, 779 00 Olomouc

Generální projektant.



SUDOP PRAHA a.s.
Olšanská 1a, 130 80 Praha 3
tel.: +420 605 229 020
e-mail: praha@sudop.cz

Zpracované části:

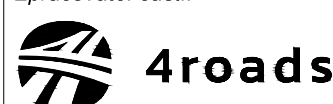

4roads s.r.o.
Slunná 541/27, 162 00 Praha 6
T: +420 778 486 930
E: 4roads@4roads.cz

Vedoucí střediska:	Odpovědný projektant SO, IO, PS:	Vypracoval:	Kontroloval:
ING. PETR TOMÁŠ	ING. ALEŠ MENŠÍK	ING. PETR TOMÁŠ	ING. ALEŠ MENŠÍK


Zvýšení kapacity trati Týniště n.O. - Častolovice - Solnice, 3. část - II. etapa

Číslo smlouvy:

Část:
INŽENÝRSKÉ OBJEKTY
MOSTY, PROPUSTKY, ZDI
SO 03-13-20-49 ŽST TÝNIŠTĚ N. O., PODCHOD PRO PĚŠÍ V KM 50,315

Datum:

Název přílohy:

Měřitko:	Počet formátů:
----------	----------------

PŘEHLEDNÝ VÝKRES - PODÉLNÝ ŘEZ B,C

DOKUMENT LZE UŽÍVAT POUZE VE SMYSLU PŘÍSLUŠNÉ SMLOUVY O DÍLO. ŽÁDNÁ JEHO ČÁST NEMŮŽE BÝT DLE ZÁKONA č. 121/2000 Sb. KOPÍROVÁNA NEBO JINÝM ZPŮSOBEM ROZŠÍŘOVÁNA, BEZ SOUHLASU SUDOP PRAHA s.r.o.