


Podélný řez

1:200

T.G. MASARYKA

Půdorys výkopů


1:200

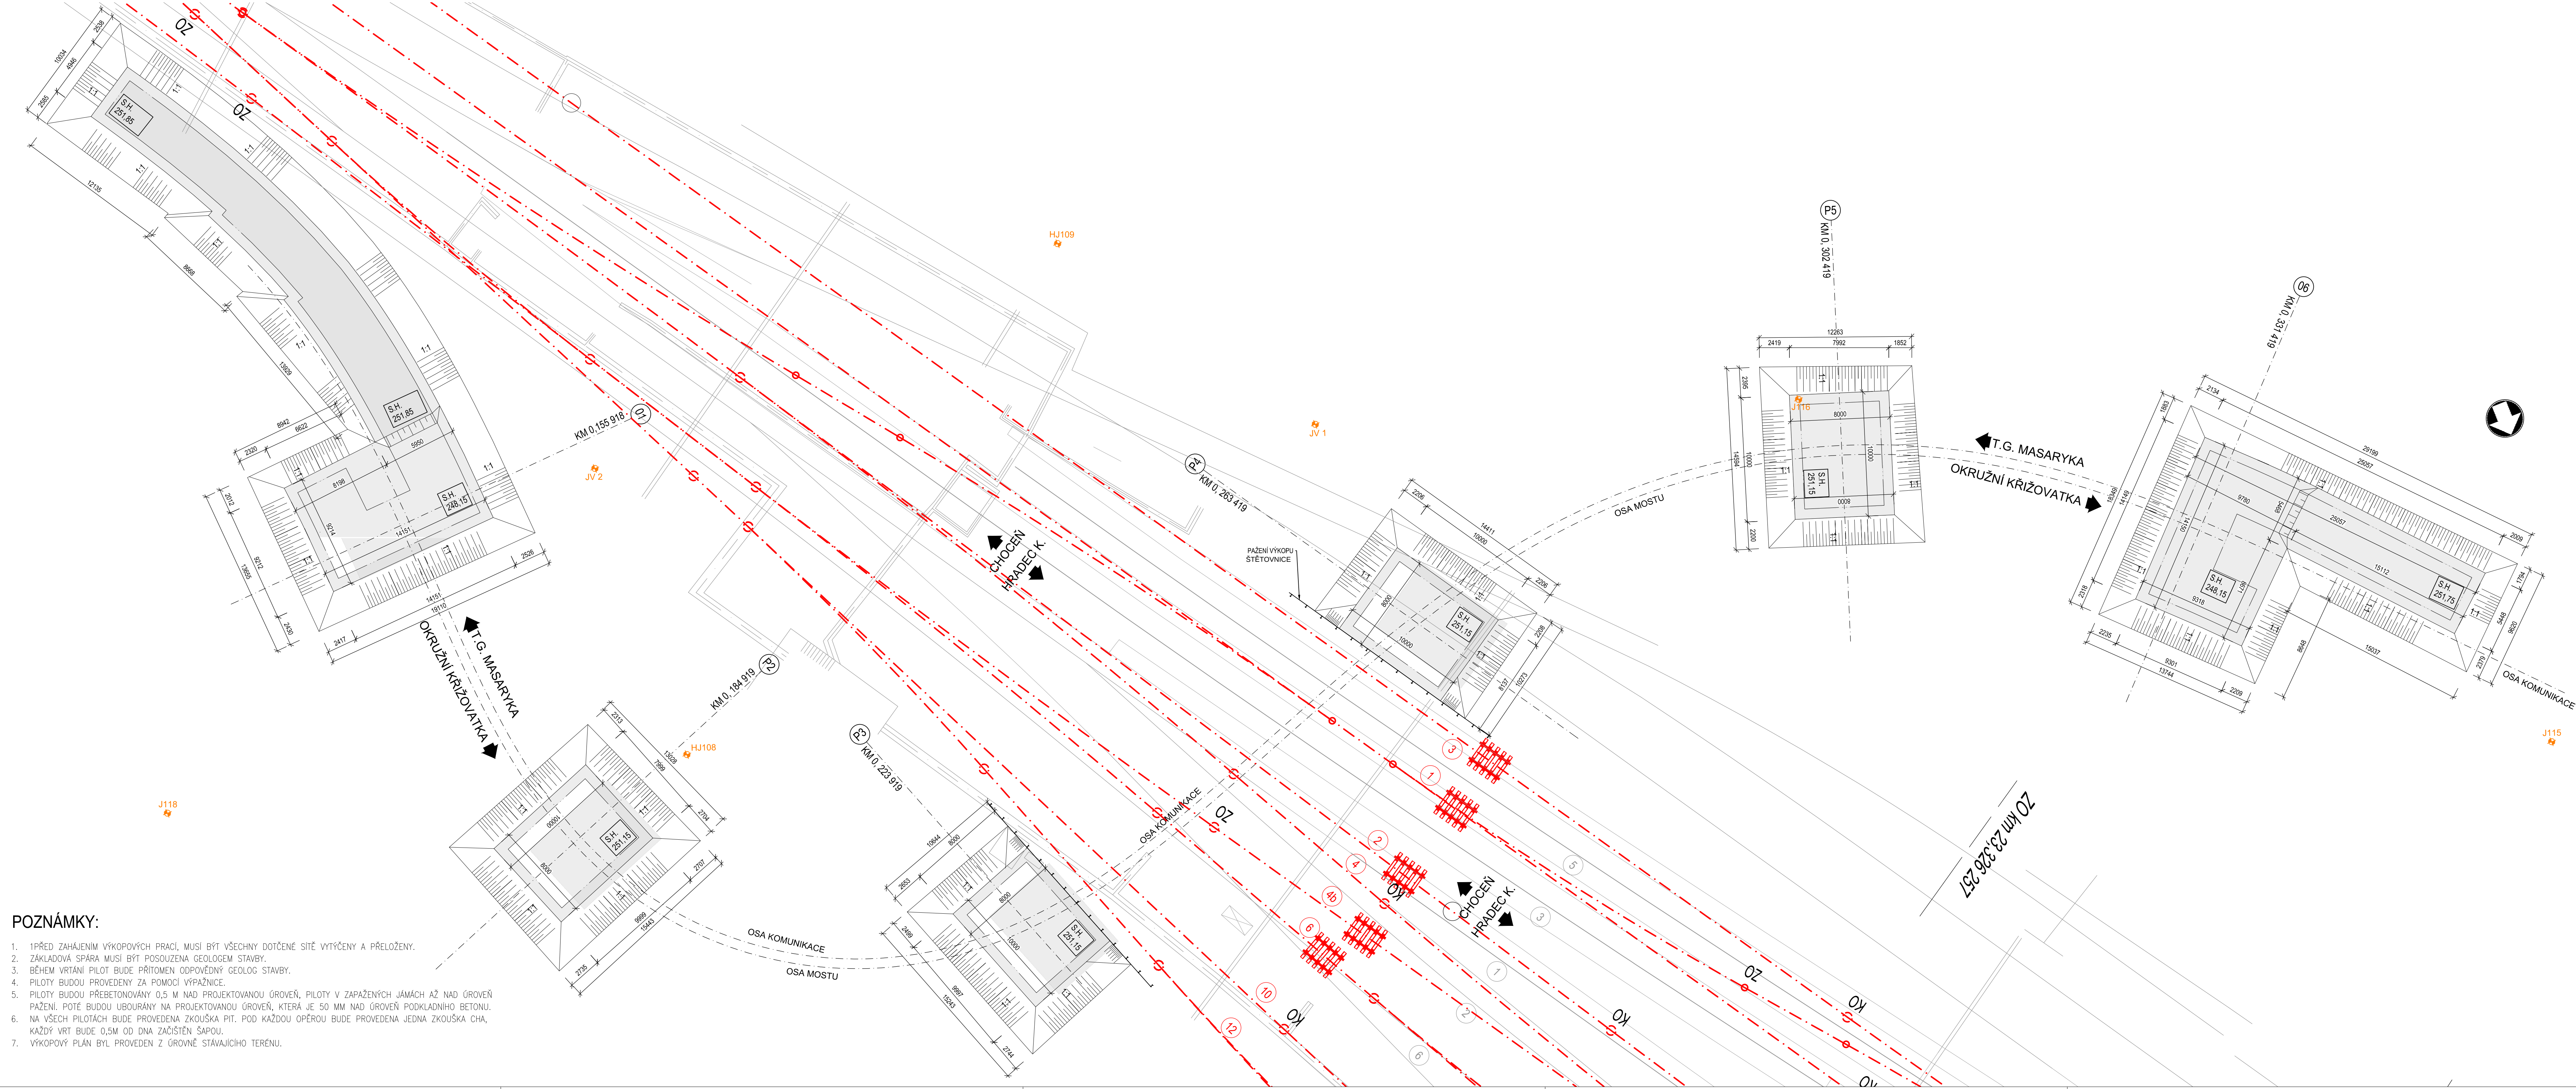

POZNÁMKY:

1. PŘED ZAHÁJENÍM VÝKOPŮVÝCH PRACÍ MUSÍ BÝT VŠECHNY DOTČNÉ SÍTĚ VYTÝČENY A PŘEOČENY.
2. ZÁKLADOVÁ SPARA MUSÍ BÝT POSOUZENA GEOLOGEM STAVBY.
3. BĚHEM VRTÁNÍ PILOT BUDĚ PŘÍTOMEN ODPOVĚDNÝ GEOLOG STAVBY.
4. PILOTY BUDOU PROVEDENY ZA POMOCI VÝPAŽNICE.
5. PILOTY BUDOU PŘEBETONOVÁNY 0,5 M NAD PROJEKTOVANOU ÚROVEŇ, PILOTY V ZAPAZENÝCH JAMÁCH AŽ NAD ÚROVEŇ PAŽENÍ. POTÉ BUDOU UBOURÁNY NA PROJEKTOVANOU ÚROVEŇ, KTERÁ JE 50 MM NAD ÚROVEŇ PODKLADNÍHO BETONU.
6. NA VŠECH PILOTÁCH BUDĚ PROVEDENA ZKOUŠKA PIT. POD KAŽDOU OPĚROU BUDĚ PROVEDENA JEDNA ZKOUŠKA CHA.
7. VÝKOPOVÝ PLÁN BYL PROVEDEN Z ÚROVNĚ STÁVAJÍCÍHO TERÉNU.

Inženýrsko-geologický průzkum

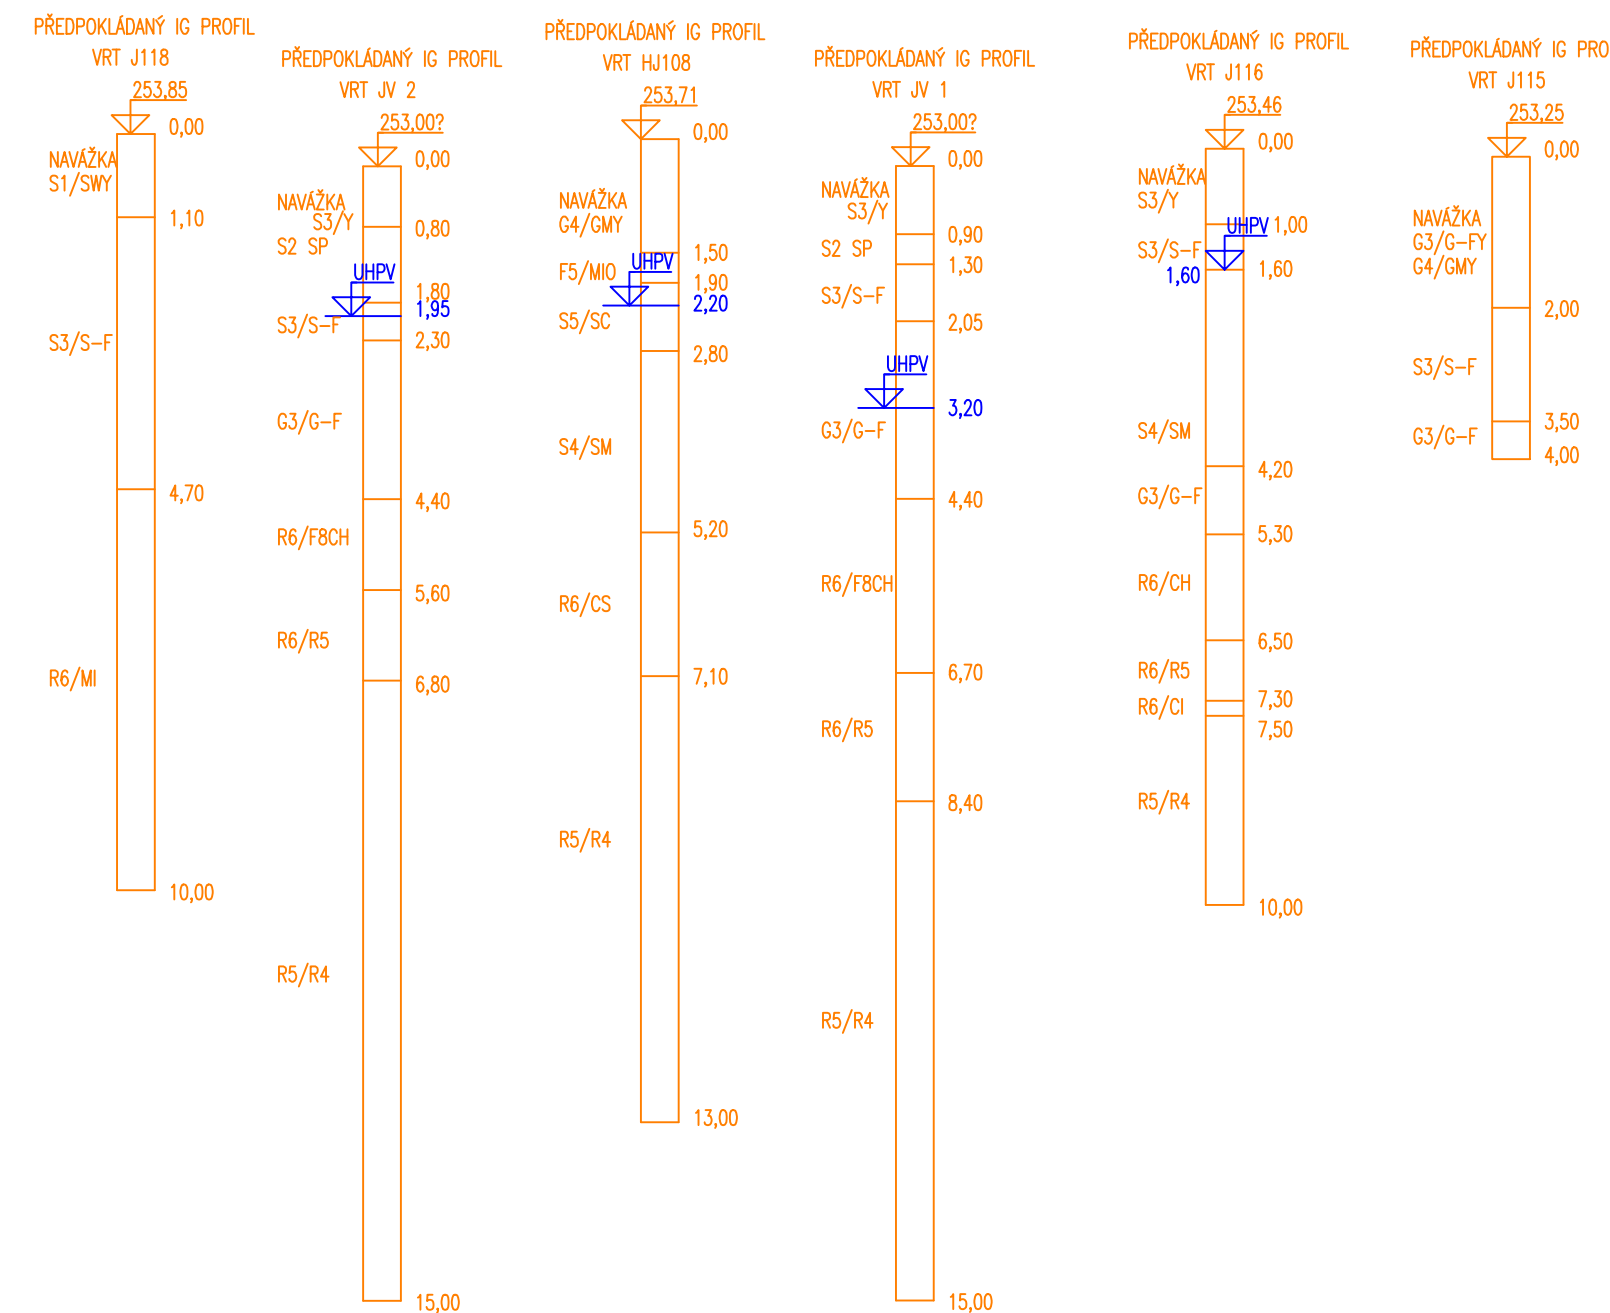

VÝŠKOVÝ SYSTÉM Bpv SOUŘADNICOVÝ SYSTÉM S-JTSK

Číslo změny:	Obsah změny:	Datum změny:
01	Po zapracování připomínek Správy železnic k DSP	05/2024
02	-	-
03	-	-

Objednatel:	SPRÁVA ŽELEZNIC	Správa železnic, státní organizace Stavební správa východ Nerudova 1, 779 00 Olomouc
-------------	-----------------	--

Generální projektant:	SUDOP PRAHA a.s. Ošlanská 1a, 130 80 Praha 5 tel.: +420 605 229 020 e-mail: praha@sudop.cz	Hlavní inženýr projektu: ING. KAREL KOŠAR Garant profese: -
-----------------------	---	--

Zpracovatel části:	4roads	4roads s.r.o. Stumná 541/27, 162 00 Praha 6 T: +420 778 486 930 E: 4roads@4roads.cz
--------------------	--------	--

Vedoucí atelieru:	ING. PETR TOMÁŠ	Odpovědný projektant SO, IO, PS:	Výpracoval:	Kontroloval:
	ING. ALEŠ MENŠÍK	ING. PETR TOMÁŠ	ING. ALEŠ MENŠÍK	ING. ALEŠ MENŠÍK

Název akce:	Číslo smlouvy:
Zvýšení kapacity trati Týniště n.O. - Častolovice - Solnice, 3. část - II. etapa	19 149 208

Část:	Datum:
INŽENÝRSKÉ OBJEKTY MOSTY, PROPUSTKY, ZDI SO 03-13-20-47.2 ŽST TÝNIŠTĚ N. O., SILNIČNÍ NADJEZD V KM 50,115	08/2023

Název přílohy:	Číslo části:	Číslo smlouvy:
VÝKRES VYKOPU A PAŽENÍ	1 : 200	19 149 208

Číslo přílohy:	Číslo smlouvy:
12 xA4	19 149 208

DOCUMENT LIE UŽÍVAT POUZE VE SMYSLU PŘEDLOŽENÉHO VÝKRESU. ŽÁDNÁ JINÁ ČÁST NEBŮŽE BÝT OLE ZAKLÁDÁNA, KOPÍROVÁNA NEBO JINAK ZPŮSOBEM POUŽÍVÁNA. BEZ SOUHLASU SUDOP PRAHA A.S.