


Příčný řez podchodem

1:50

A

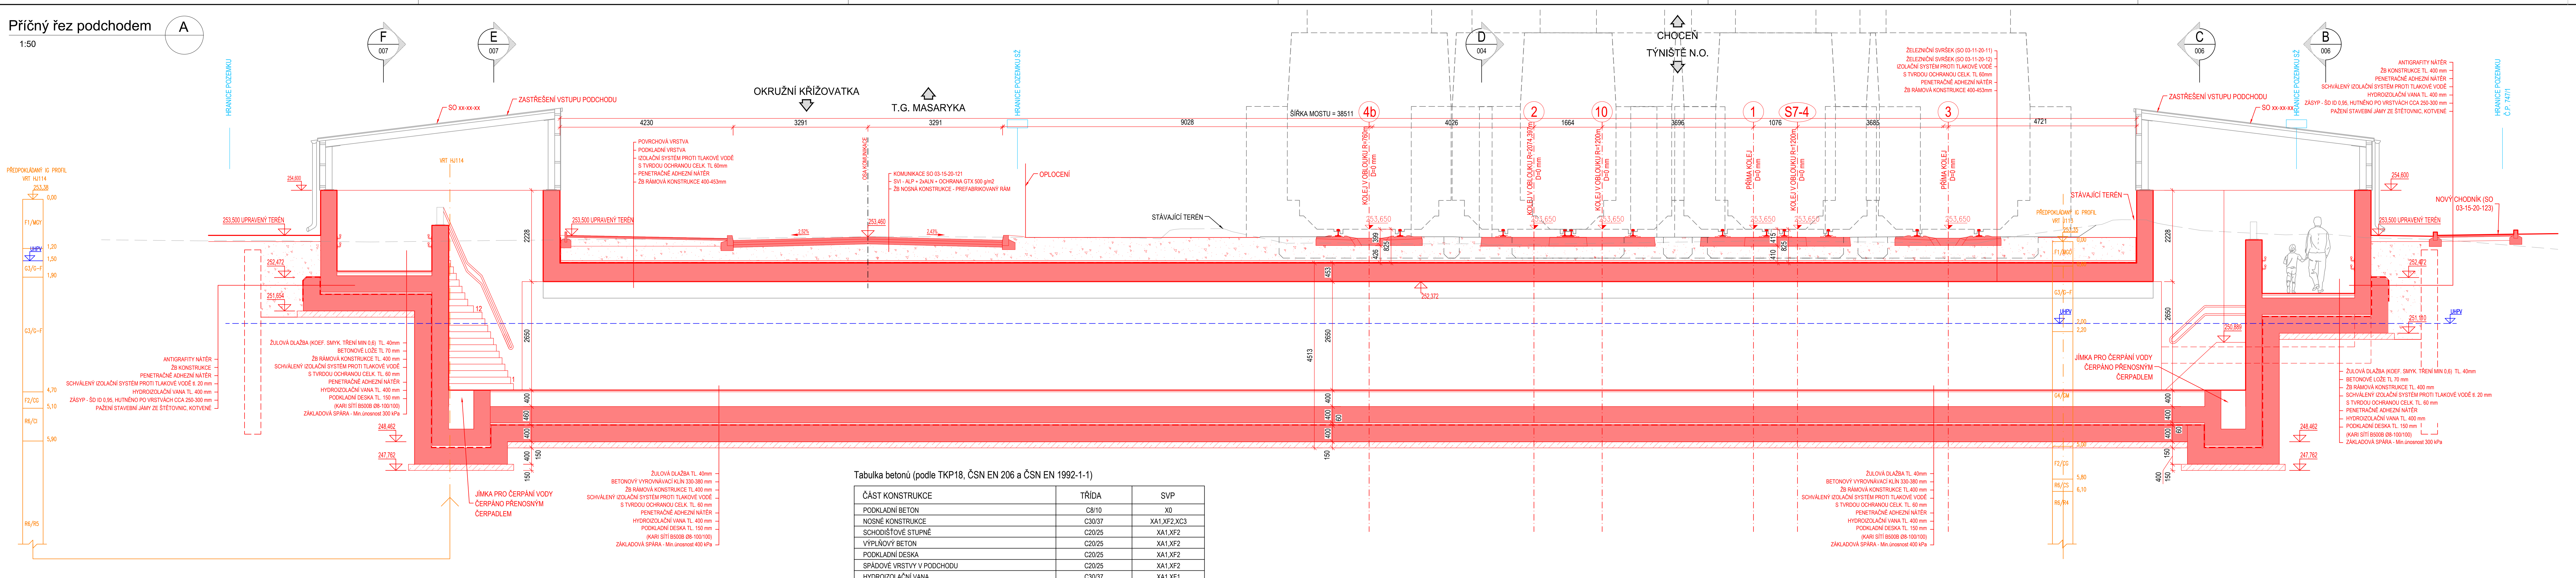

VÝŠKOVÝ SYSTÉM Bpv SOUŘADNICOVÝ SYSTÉM S-JTSK

Číslo změny:	Obsah změny:	Datum změny:
01	Po zpracování připomínek Správy Železnic k DSP	05/2024
02	-	-
03	-	-

Objednatel:	Správa železnic, státní organizace Stavební správa východ Nerudova 1, 779 00 Olomouc
Generální projektant:	SUDOP PRAHA a.s. Olšanská 1a, 130 80 Praha 3 tel.: +420 605 229 020 e-mail: praha@sudop.cz

Hlavní inženýr projektu:	ING. KAREL KOŠAR
Garant profese:	-

Zpracovatel části:	4roads s.r.o. Slunná 541/27, 162 00 Praha 6 T: +420 778 486 930 E: 4roads@4roads.cz
--------------------	--

Vedoucí střediska:	Odpovědný projektant SO, IO, PS:	Vypracoval:	Kontroloval:
ING. PETR TOMÁŠ	ING. ALEŠ MENŠÍK	ING. PETR TOMÁŠ	ING. ALEŠ MENŠÍK

Název akce:	Číslo smlouvy:
Zvýšení kapacity trati Týniště n.O. - Častolovice - Solnice,	19 149 208

3. část - II. etapa

Část:	Projektový stupeň:
INŽENÝRSKÉ OBJEKTY	DSP+PDPS
MOSTY, PROPUSTKY, ZDI	Datum:
SO 03-13-20-49 ŽST TÝNIŠTĚ N. O., PODCHOD PRO PĚŠÍ V KM 50,315	08/2023

Číslo části:	Číslo přílohy:
D.2.1.4.12	2.003

PŘEHLEDNÝ VÝKRES - PŘÍČNÝ ŘEZ PODCHODEM

DOKUMENT JE UŽÍVAT POUZE VE SMYSLU PŘÍSLUŠNÉ JEDNOTLIVÉ ČÁSTI. ŽÁDNÁ JEHO ČÁST NEMŮŽE BYT DÍLEŽNOSTI 1210300 06, KOPÍROVÁNÍ NEBO JINÝM ZPŮSOBEM ROZŠŘOVÁNA. BEZ SOUHLASU SUDOP PRAHA a.s.