


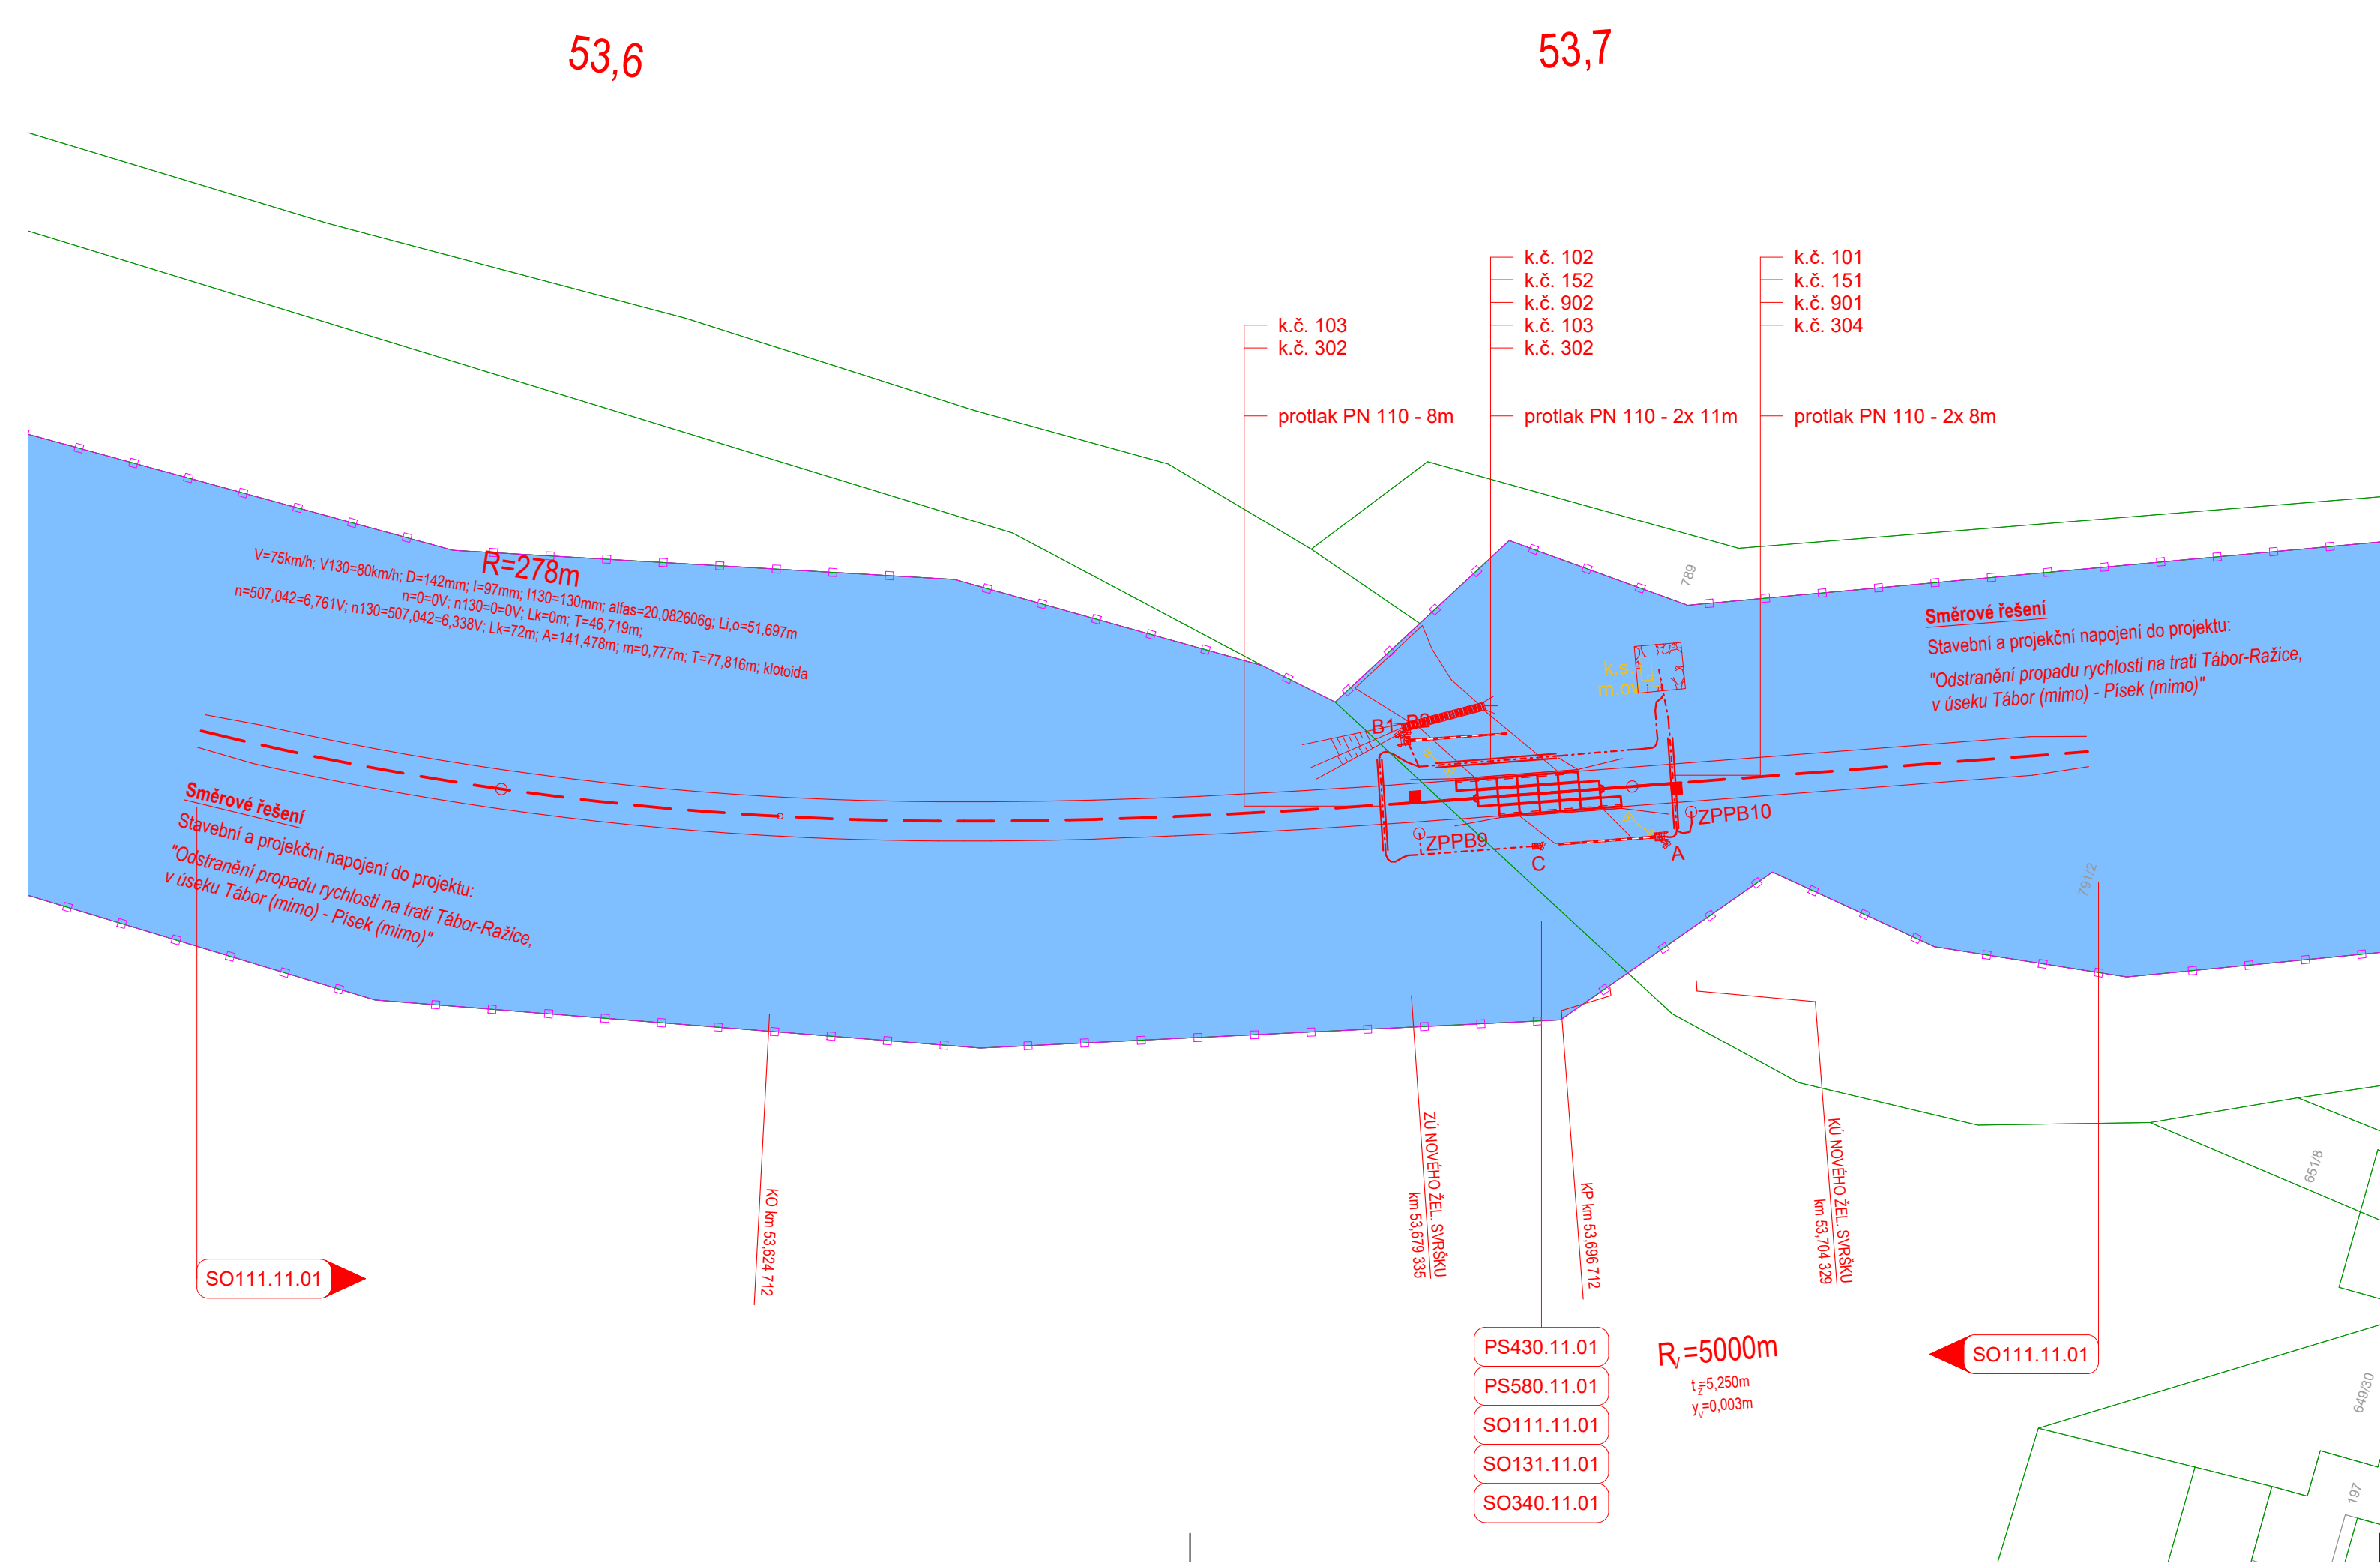

- LEGENDA
- Nový stav stavby
 - Rušený stav stavby
 - Hranice parcel dle mapy KN
 - Hranice pozemku Správy železnic, správy železnic
 - Pozemek Správy železnic, státní organizace (podle UMVŽST)

SOUŘADNICOVÝ SYSTÉM: S-JTSK
VÝŠKOVÝ SYSTÉM: B.p.v

Seznam PS a SO stavby
PS430.11.01 PZZ přejezdu P6285 v km 53,690
PS580.11.01 Přejezd P6285, traťová kabelizace
SO111.11.01 Železniční svršek přejezdu P6285 v km 53,690
SO113.11.01 Přejezdová konstrukce přejezdu P6285 v km 53,690
SO340.11.01 Elektrická přípojka NN přejezdu P6285 v km 53,690

Ministerstvo dopravy
Státní fond dopravní
infrastruktury

Jiná ověření:

Paré:

Orientační schéma:

Razítko oprávněné osoby:

Podpis:

Datum:

Revize:

Datum:

Popis:

Kontroloval:

000

17.3.2026

Definitivní odevzdání dokumentace

Ing. Vladimír Košan

Stavebník/Investor:

Adresa:

Zástupce investora:

Adresa:

Správa železnic, státní organizace

Dlážděná 1003/7, 110 00 Praha 1

Oblastní ředitelství Plzeň

Sušická 1168/23, 326 00 Plzeň

Zhotovitel díla:

Adresa:

Kontakt:

KTA technika, s.r.o.

Klatovská třída 863/100, 301 00 Plzeň

T: +420 378 023 411
E: kta@ktatechnika.cz

Zhotovitel objektu:

Adresa:

Kontakt:

KTA technika, s.r.o.

Klatovská třída 863/100, 301 00 Plzeň

T: +420 378 023 411
E: kta@ktatechnika.cz

Hlavní projektant (HIP):

Specialista:

Ing. Vladimír Košan

Ing. Vladimír Košan

Název stavby/akce:

Doplnění závor na přejezdu P6285 v km 53,690
na trati Tábor – Písek

Označení investora:

S632400146

Zakázka:

Z25-013

Název části:

Situační výkresy

Označení části:

C

Název objektu/díle části:

-

Objekt/Skupina objektů

řada úsek řazení podobjekt

- - -

Název přílohy:

Katastrální situační výkres

Díle část:

Typ:

Číslo přílohy:

C.2 2 C.2.2

Název díle části přílohy:

-

Stupeň dokumentace:

DPS + PDPS

Odpovědný projektant:

Ing. Vladimír Košan

Měřítko:

1:500

Formáty:

4x A4

Kraj:

Jihočeský

TUDU:

1811 18

Smluvní datum zpracování:

17.3.2026

Označení investora:

Stupeň dokumentace:

Část:

Objekt:

Podobjekt:

Typ:

Příloha:

Revize:

S 6 3 2 4 0 0 1 4 6 - - D P S - C X X X - X X X X X X X X X X X X - 2 - C 2 2 - 0 0 0