


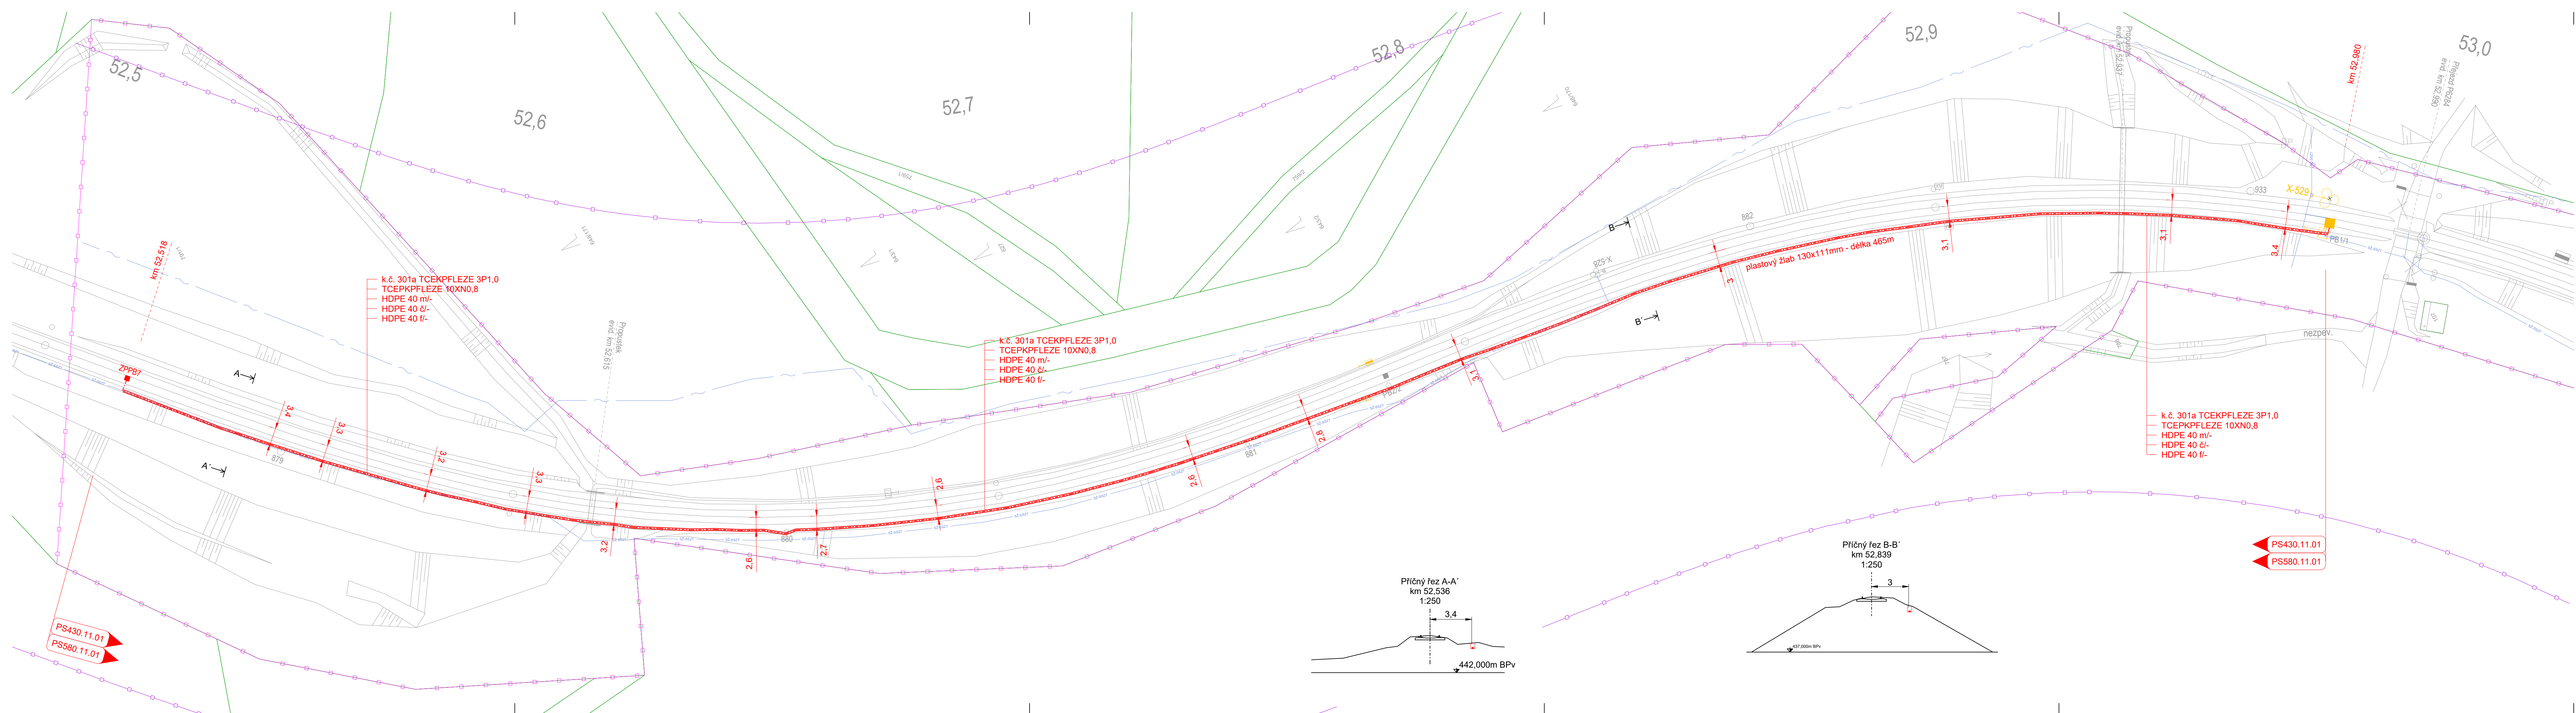

- LEGENDA**
- Nový stav stavby
 - Rušený stav stavby
 - Stávající stav
 - Hranice parcel dle mapy KN
 - Hranice pozemku Správy železnic, správy železnic
 - Hranice ochranného pásma dráhy

- LEGENDA inženýrský sítí**
- STÁVAJÍCÍ VEDENÍ - Správa železnic, s.o. SEE
 - STÁVAJÍCÍ VEDENÍ - Správa železnic, s.o. SSZT
 - STÁVAJÍCÍ VEDENÍ - Správa železnic, s.o. SŽT
 - STÁVAJÍCÍ VEDENÍ - EG.D a.s. - NN podzemní
 - STÁVAJÍCÍ VEDENÍ - EG.D a.s. - VN nadzemní

Seznam PS a SO stavby
PS430.11.01 PZZ přejezdu P6285 v km 53,690
PS580.11.01 Přejezd P6285, traťová kabelizace
SO111.11.01 Železniční svršek přejezdu P6285 v km 53,690
SO113.11.01 Přejezdová konstrukce přejezdu P6285 v km 53,690
SO340.11.01 Elektrická přípojka NN přejezdu P6285 v km 53,690

Ministerstvo dopravy Státní fond dopravní infrastruktury	
Jiná ověření:	Paré:
Orientační schéma:	Razítko oprávněné osoby:
Podpis: Datum:	
Revize: 000	Datum: 17.3.2026
Popis: Definitivní odevzdání dokumentace	Kontrolovat: Ing. Vladimír Košan
Stavebník/Investor: Správa železnic, státní organizace	
Adresa: Dílčíslo 1003/7, 110 00 Praha 1	SPRÁVA ŽELEZNIC
Zástupce investora: Oblastní ředitelství Plzeň	
Adresa: Sušická 1168/23, 326 00 Plzeň	
Zhotovitel díla: KTA technika, s.r.o.	KTA TECHNICA
Adresa: Klatovská třída 863/100, 301 00 Plzeň	
Kontakt: T: +420 378 023 411 E: kta@ktatechnika.cz	
Zhotovitel objektu: KTA technika, s.r.o.	KTA TECHNICA
Adresa: Klatovská třída 863/100, 301 00 Plzeň	
Kontakt: T: +420 378 023 411 E: kta@ktatechnika.cz	
Hlavní projektant (HIP): Ing. Vladimír Košan	Specialista: Ing. Vladimír Košan
Název stavby/akce: Doplnění závor na přejezdu P6285 v km 53,690 na trati Tábor – Písek	Označení investora: S632400146
Název části: Situační výkresy	Zakázka: Z25-013
Název objektu/díle části: -	Označení části: C
Název přílohy: Koordinační situační výkres	Objekt/Skupina objektů: -
Název díle části přílohy: -	Řada: - Úsek: - Řazení: -
Odpovědný projektant: Ing. Vladimír Košan	Díle části: C.3 Typ: 2 Číslo přílohy: C.3.1
Kraj: Jihočeský	Stupeň dokumentace: DPS+PDPS
Vrcovice	Smluvní datum zpracování: 17.3.2026
Označení investora: S 6 3 2 4 0 1 4 6 - - - - - D P S - C X X X X - X X X X X X X X X - X X - 2 - C 3 1 - 0 0 0	