


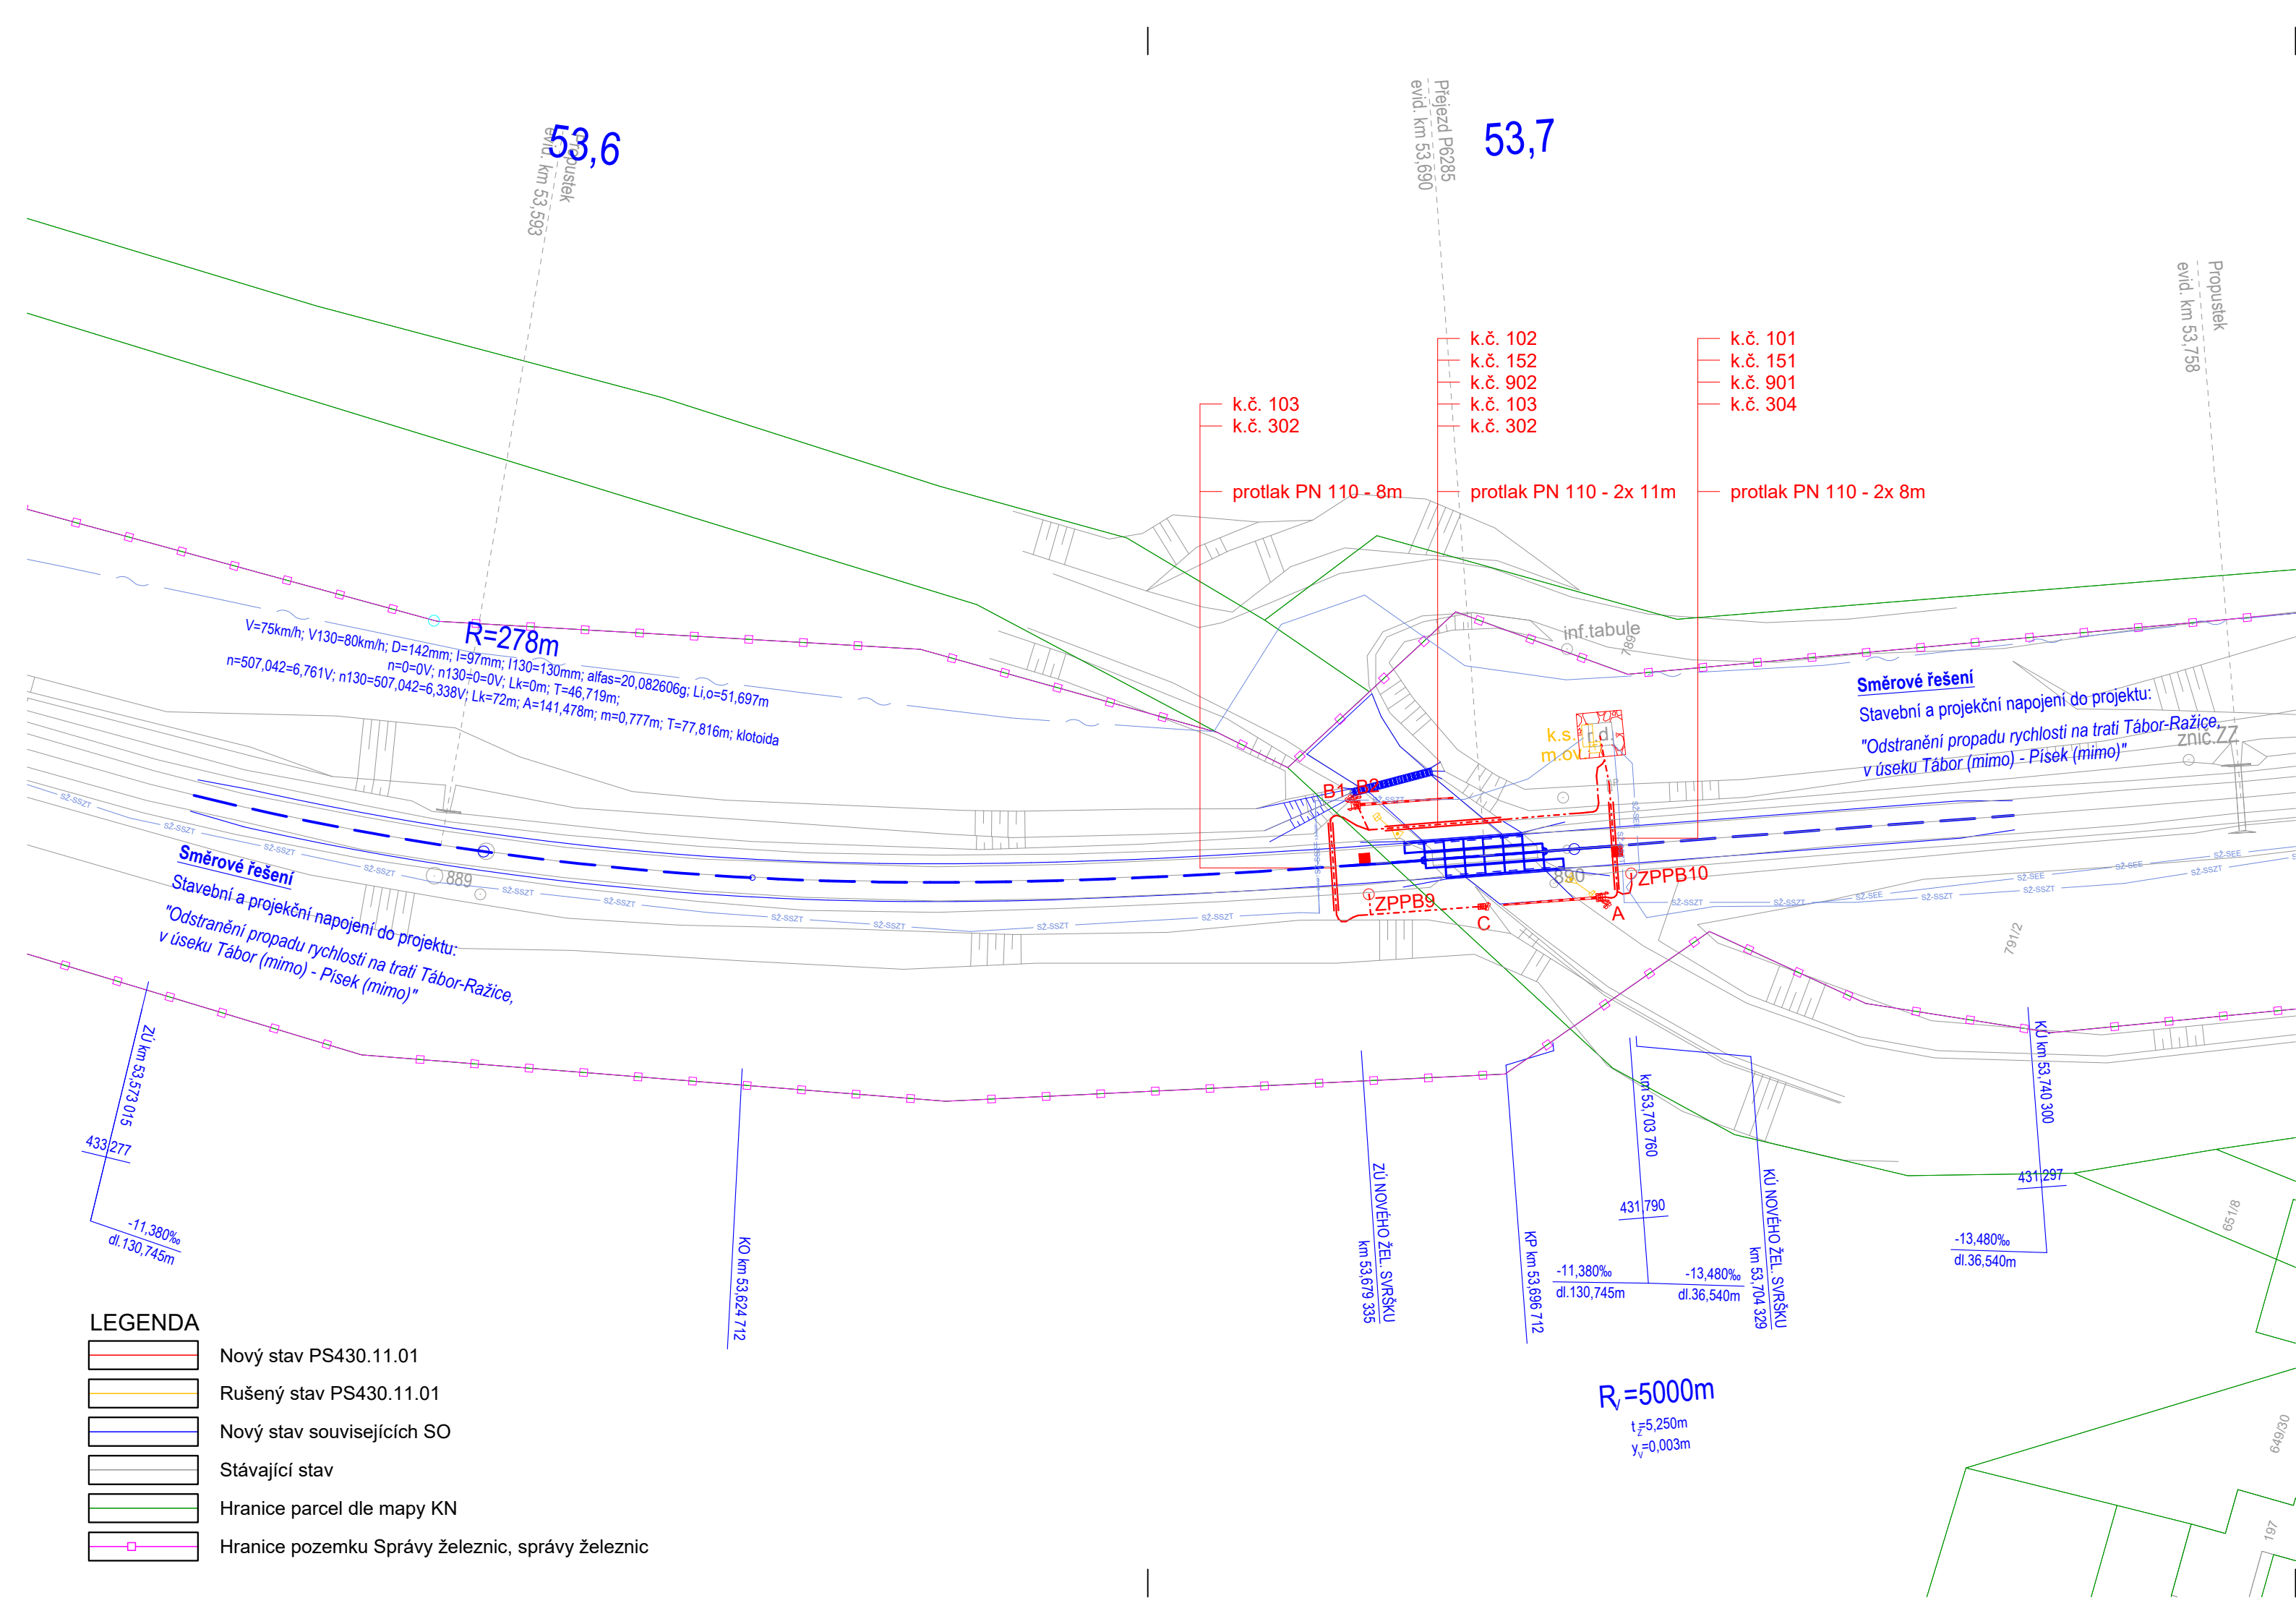

Ministerstvo dopravy
Státní fond dopravní infrastruktury

Jiná ověření:

Paré:

Orientační schéma:

Razítko oprávněné osoby:

Podpis: _____ Datum: _____

Revize:	Datum:	Popis:	Kontroloval:
000	17.3.2026	Definitivní odevzdání dokumentace	Ing. Vladimír Košan

Stavebník/Investor:

Adresa:

Zástupce investora:

Adresa:

Správa železnic, státní organizace

Dlážděná 1003/7, 110 00 Praha 1

Oblastní ředitelství Plzeň

Sušická 1168/23, 326 00 Plzeň

**SPRÁVA
ŽELEZNIC**

Zhotovitel díla:

Adresa:

Kontakt:

KTA technika, s.r.o.

Klatovská třída 863/100, 301 00 Plzeň

T: +420 378 023 411
E: kta@ktatechnika.cz

**KTA
TECHNIKA
s.r.o.**

Zhotovitel objektu:

Adresa:

Kontakt:

KTA technika, s.r.o.

Klatovská třída 863/100, 301 00 Plzeň

T: +420 378 023 411
E: kta@ktatechnika.cz

**KTA
TECHNIKA
s.r.o.**

Hlavní projektant (HIP):

Specialista:

Ing. Vladimír Košan

Ing. Vladimír Košan

Název stavby/akce:

Název části:

Název objektu/díleč části:

Název přílohy:

Název díleč části přílohy:

Odpovědný projektant:

Ing. Vladimír Košan

Kraj:

Jihočeský

Doplnění závor na přejezdu P6285 v km 53,690 na trati Tábor – Písek

Dokumentace objektů

PZZ přejezdu P6285 v km 53,690

Polohopisný výkres

-

Zpracovatel přílohy:

Ing. Vladimír Košan

Katastrální území:

Vrcovice

Označení investora:

Označení investora:

Zakázka:

Označení části:

Objekt/Skupina objektů

Řada

úsek

řazení

podobjekt

Díleč část:

Typ:

Číslo přílohy:

Stupeň dokumentace:

Smluvní datum zpracování:

S632400146

Z25-013

D

PS430 11 01 -

D.1 2 102

DPS + PDPS

17.3.2026

Označení investora:

Stupeň dokumentace:

Část:

Objekt:

Podobjekt:

Typ:

Příloha:

Revize:

S 6 3 2 4 0 0 1 4 6

-

-

D

P

S

-

D

I

X

X

-

P

S

4

3

0

1

1

0

1

-

X

X

-

2

-

1

0

2

-

0

0

0