


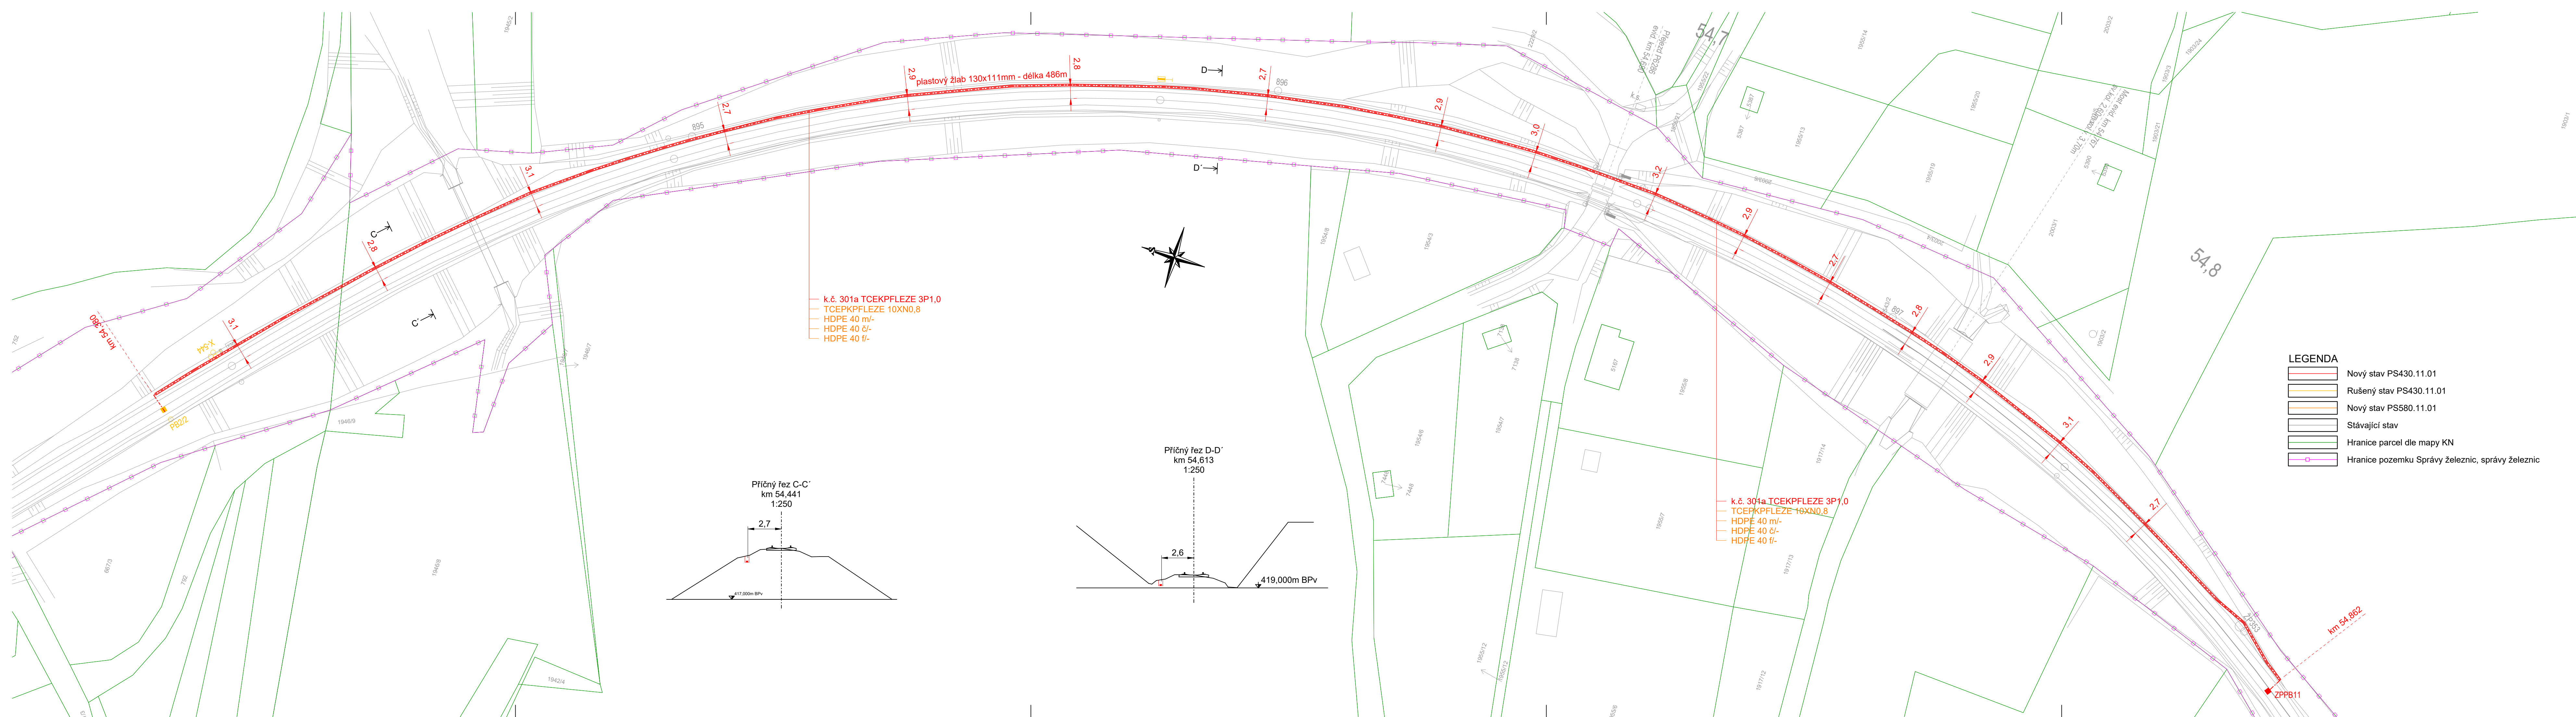

Ministerstvo dopravy Státní fond dopravní infrastruktury			
Jiná ověření:	Paré:		
Orientační schéma:	Razítko oprávněné osoby:		
Revize:	Datum:	Popis:	Kontroloval:
000	17.3.2026	Definitivní odevzdání dokumentace	Ing. Vladimír Košan
Stavebník/Investor:		Správa železnic, státní organizace	
Adresa:		Dlážděná 1003/7, 110 00 Praha 1	
Zástupce investora:		Oblastní ředitelství Plzeň	
Adresa:		Sušická 1168/23, 326 00 Plzeň	
Zhotovitel díla:		KTA technika, s.r.o.	
Adresa:		Klatovská třída 863/100, 301 00 Plzeň	
Kontakt:		T: +420 378 023 411 E: kta@ktatechnika.cz	
Zhotovitel objektu:		KTA technika, s.r.o.	
Adresa:		Klatovská třída 863/100, 301 00 Plzeň	
Kontakt:		T: +420 378 023 411 E: kta@ktatechnika.cz	
Hlavní projektant (HIP):		Ing. Vladimír Košan	Specialista: Ing. Vladimír Košan
Název stavby/akce:		Doplnění závor na přejezdu P6285 v km 53,690 na trati Tábor – Písek	
Označení investora:		S632400146	
Zakázka:		Z25-013	
Název části:		Dokumentace objektů	
Označení části:		D	
Název objektu/díle části:		PZZ přejezdu P6285 v km 53,690	
Objekt/Skupina objektů		Pada úsek řazení podobjekt	
PS430 11 01 -			
Název přílohy:		Polohopisný výkres	
Díle části:		Typ: Číslo přílohy:	
-		D.1 2 103	
Odpovědný projektant:		Zpracovatel přílohy:	Měřítko: 1:500
Ing. Vladimír Košan		Ing. Vladimír Košan	Formáty: 6x A4
Kraj:		Katastrální území:	TUDU: 1811 18
Jihočeský		Vrcovice	
Označení investora:		Stupeň dokumentace:	Číslo: 17.3.2026
S 6 3 2 4 0 0 1 4 6		P S 4 3 0 1 1 0 1	X X 2 1 0 3 0 0 0