


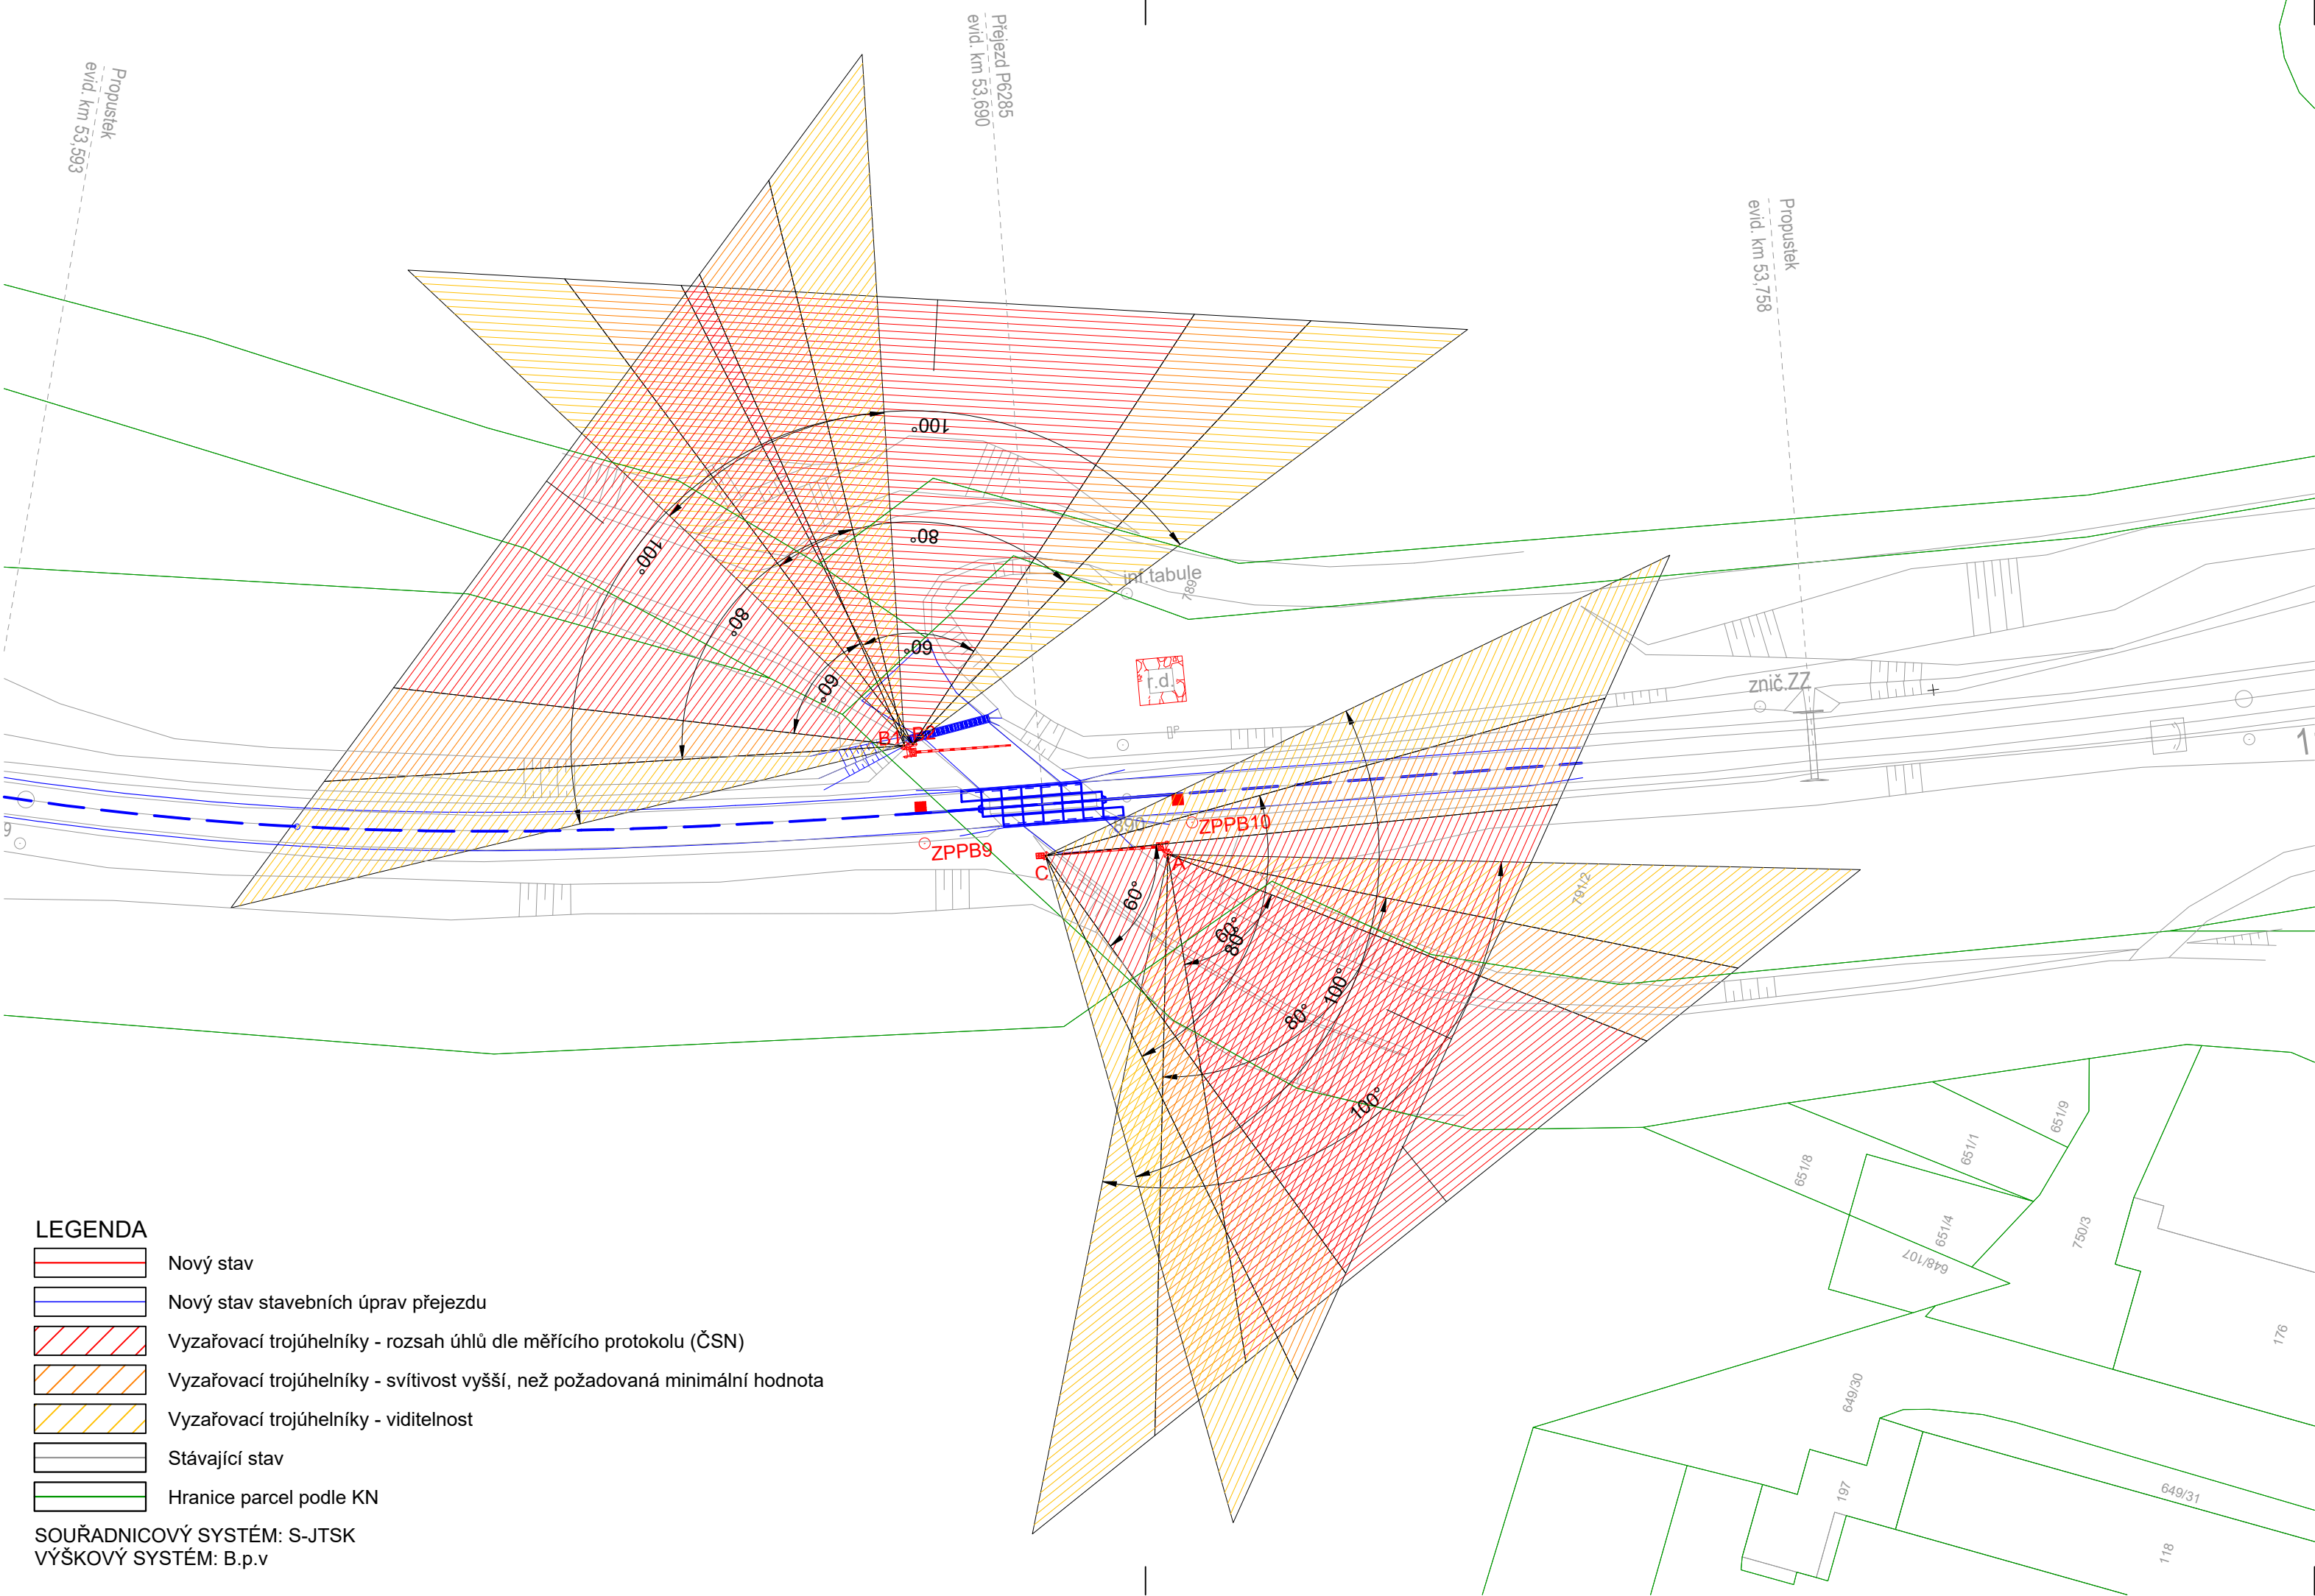

Ministerstvo dopravy
Státní fond dopravní infrastruktury

Jiná ověření:

Paré:

Orientační schéma:

Razítko oprávněné osoby:

Podpis:

Datum:

Revize:

Datum:

Popis:

Kontroloval:

000

17.3.2026

Definitivní odevzdání dokumentace

Ing. Vladimír Košan

Stavebník/Investor:

Adresa:

Zástupce investora:

Adresa:

Správa železnic, státní organizace

Dlážděná 1003/7, 110 00 Praha 1

Oblastní ředitelství Plzeň

Sušická 1168/23, 326 00 Plzeň

SPRÁVA
ŽELEZNIC

Zhotovitel díla:

Adresa:

Kontakt:

KTA technika, s.r.o.

Klatovská třída 863/100, 301 00 Plzeň

T: +420 378 023 411
E: kta@ktatechnika.cz

KTA
TECHNIKA
s.r.o.

Zhotovitel objektu:

Adresa:

Kontakt:

KTA technika, s.r.o.

Klatovská třída 863/100, 301 00 Plzeň

T: +420 378 023 411
E: kta@ktatechnika.cz

KTA
TECHNIKA
s.r.o.

Hlavní projektant (HIP):

Ing. Vladimír Košan

Specialista:

Ing. Vladimír Košan

Název stavby/akce:

Název části:

Název objektu/díle části:

Název přílohy:

Název díle části přílohy:

Odpovědný projektant:

Kraj:

Doplnění závor na přejezdu P6285 v km 53,690 na trati Tábor – Písek

Dokumentace objektů

PZZ přejezdu P6285 v km 53,690

Situace na přejezdu

Vyzařovací trojúhelníky výstražníků

Zpracovatel přílohy:

Katastrální území:

Označení investora:

Zakázka:

Označení části:

Objekt/Skupina objektů

řada úsek řazení podobjekt

Díle část: Typ: Číslo přílohy:

Stupeň dokumentace:

Smluvní datum zpracování:

S632400146

Z25-013

D

Objekt/Skupina objektů

řada úsek řazení podobjekt

Díle část: Typ: Číslo přílohy:

Stupeň dokumentace:

Smluvní datum zpracování:

PS430 11 01 -

D.1 2 211

DPS+PDPS

17.3.2026

Označení investora:

Stupeň dokumentace:

Část:

Objekt:

Podobjekt:

Typ:

Příloha:

Revize:

S 6 3 2 4 0 0 1 4 6

-

D P S

-

D I X X

-

P S 4 3 0 1 1 0 1

-

X X

-

2 - 2 1 1 - 0 0 0