



SITUAČNÍ VÝKRES
M 1:500

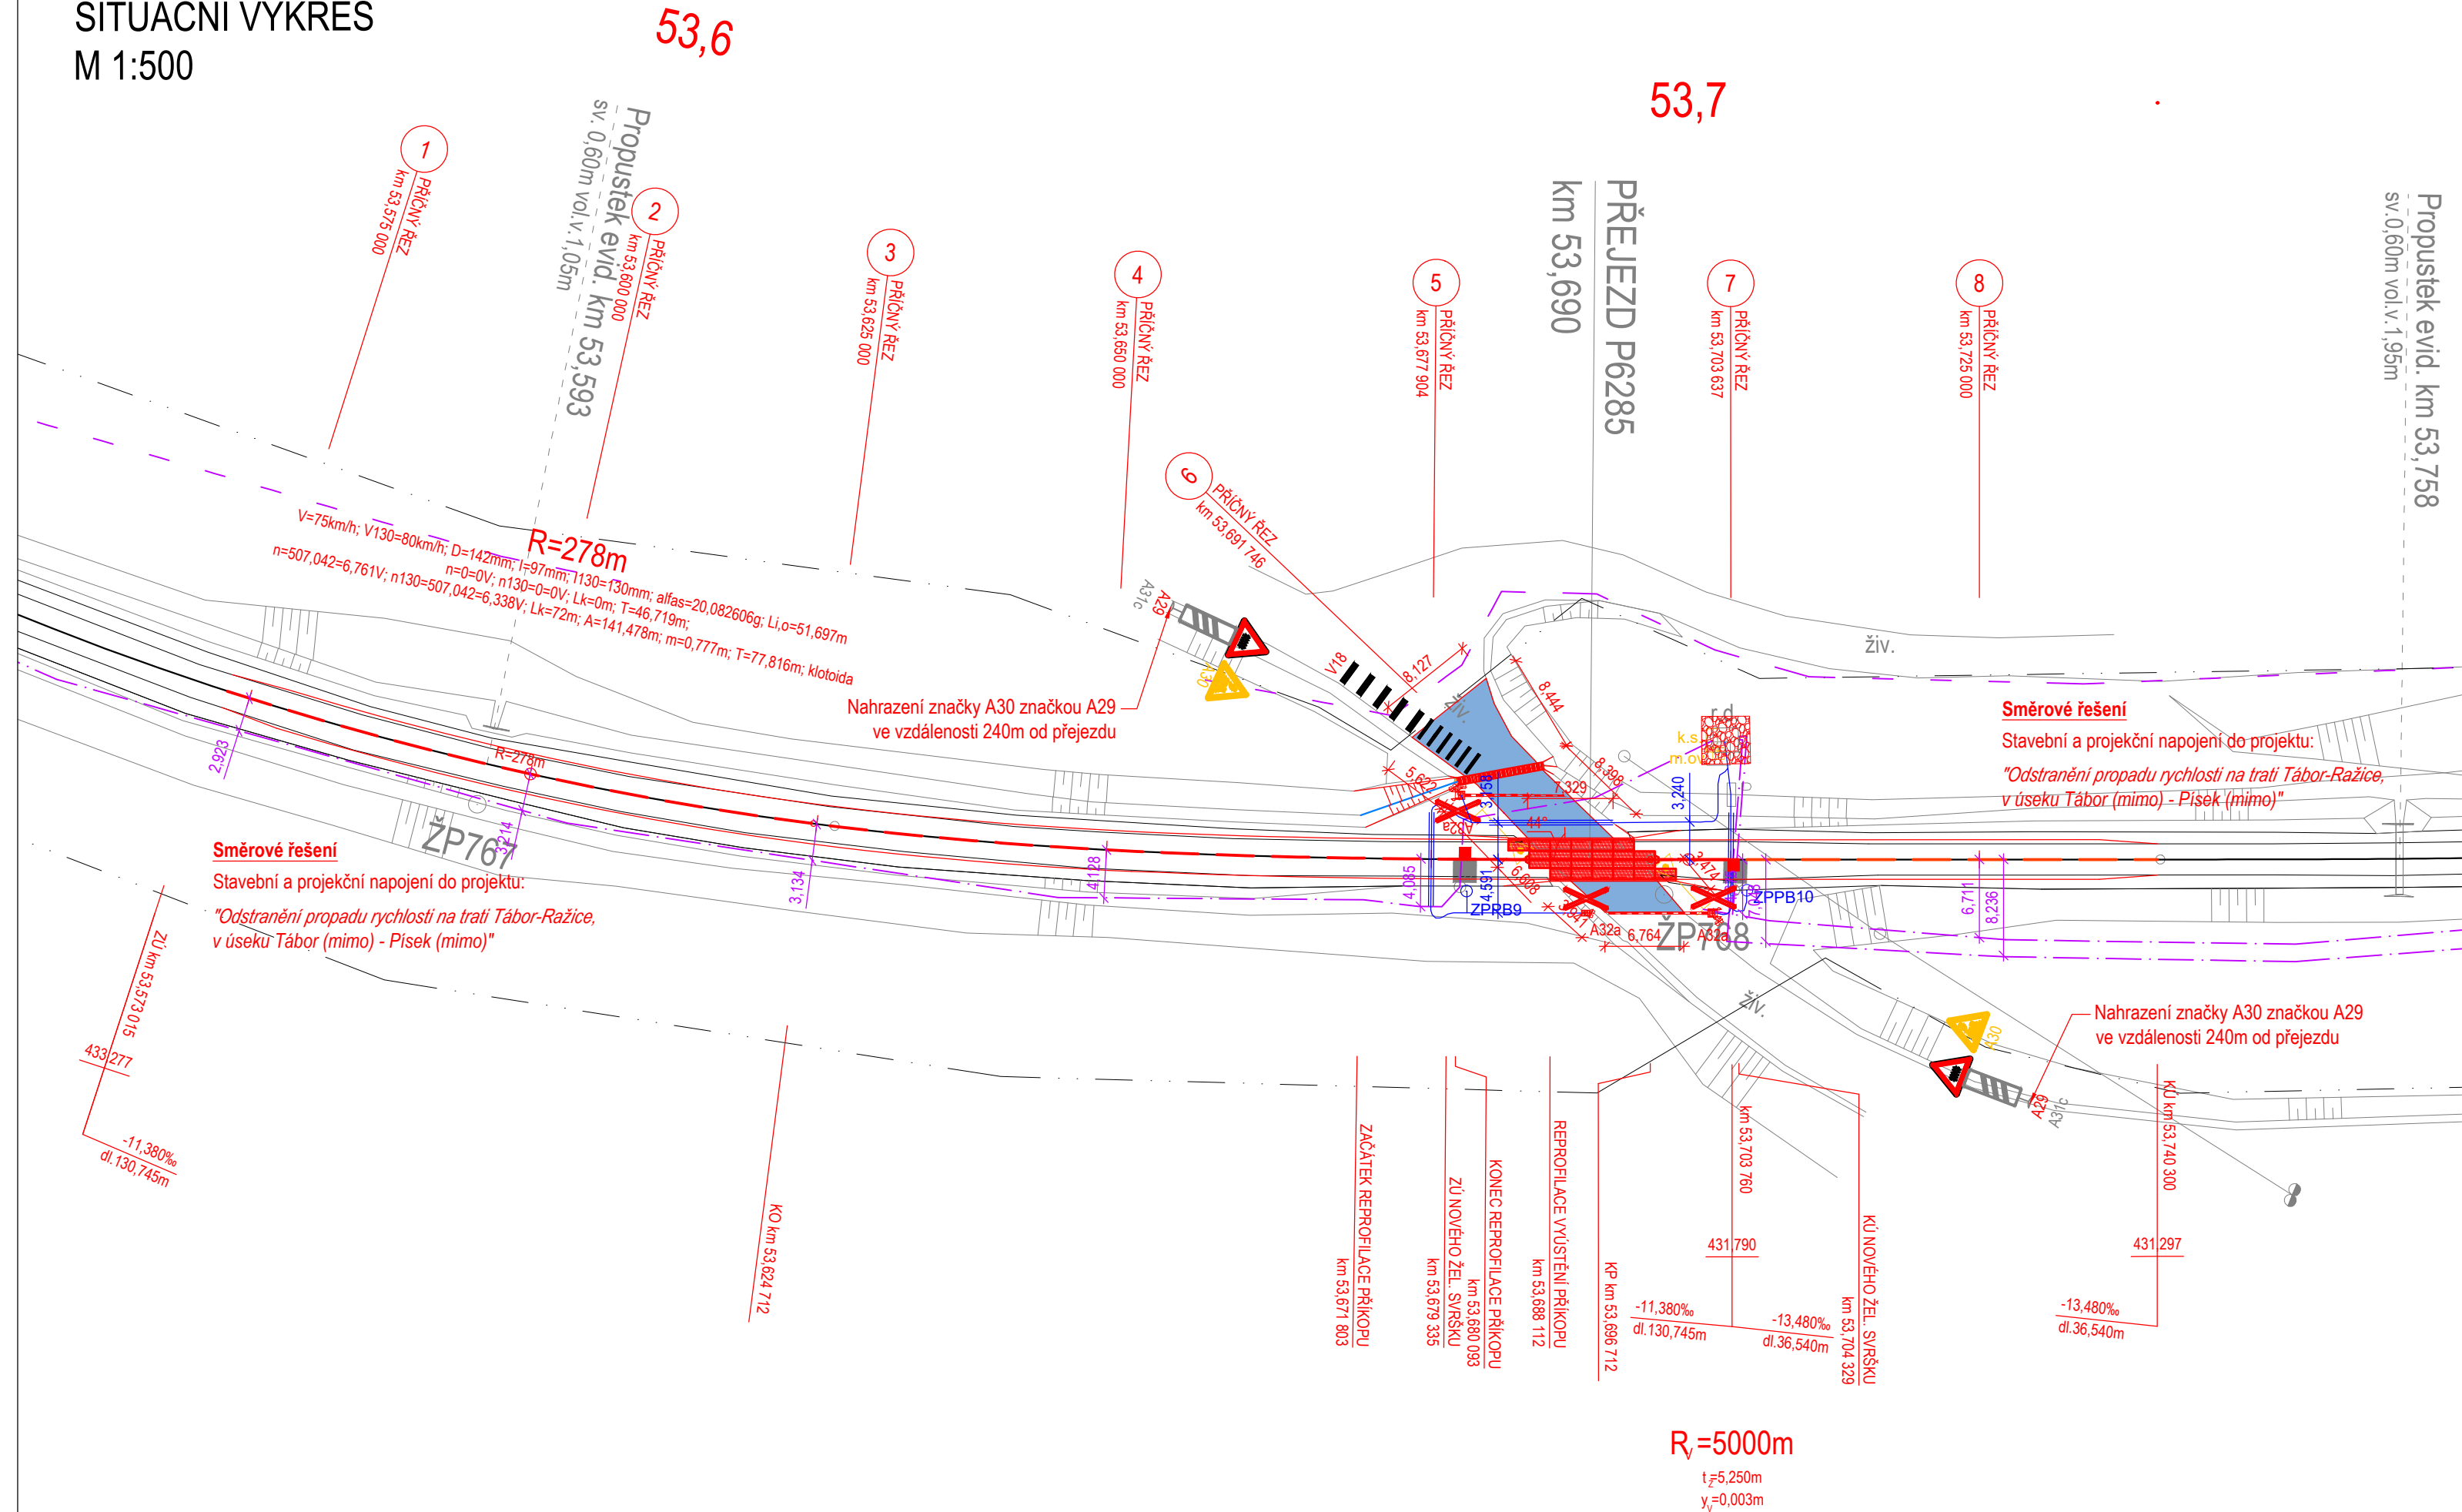

- LEGENDA:
- Nově navržený stav
 - Směrová a výšková úprava koleje
 - Přikop
 - Nově navržená kabelová trasa PZZ
 - Demolice
 - Hranice dráhy
 - Stávající stav koleje
 - Stávající stav
 - Zřízení nové přejezdové konstrukce
 - Zřízení živičného krytu

- LEGENDA INŽENÝRSKÝCH SÍTÍ:
- SŽ SSZT
 - ČD Telematika

POZNÁMKA:
VŠECHNY SÍTĚ JE NUTNÉ PŘED REALIZACÍ VYTYČIT

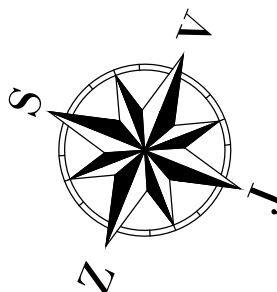

Ministerstvo dopravy Státní fond dopravní infrastruktury			
Jiná ověření:	Paré:		
Orientační schéma:	Razítko oprávněné osoby:		
Revize:	Datum:	Popis:	Kontroloval:
000	17.3.2026	Definitivní odevzdání dokumentace	Ing. Vladimír Košan
Stavebník/Investor: Správa železnic, státní organizace			
Adresa: Dlážděná 1003/7, 110 00 Praha 1			
Zástupce investora: Oblastní ředitelství Plzeň			
Adresa: Sušická 1168/23, 326 00 Plzeň			
Zhotovitel díla:		KTA technika, s.r.o.	
Adresa:		Klatovská třída 863/100, 301 00 Plzeň	
Kontakt:		T: +420 378 023 411 E: kta@kratechnika.cz	
Zhotovitel objektu:		N+N - Konstrukce a dopravní stavby Litoměřice, s.r.o.	
Adresa:		Nerudova 2215, 412 01 Litoměřice	
Kontakt:		T: +420 416 732 335 E: nan@nanlitomerice.cz	
Hlavní projektant (HIP):		Ing. Vladimír Košan	Specialista: Jan Frýda, DiS.
Název stavby/akce:		Doplnění závor na přejezdu P6285 v km 53,690 na trati Tábor – Písek	
Označení investora:		S632400146	
Zakázka:		Z25-013	
Název části:	Dokumentace objektů	Označení části: D	
Název objektu/díle části:	Železniční svršek přejezdu P6285 v km 53,690	Objekt/Skupina objektů řada úsek řazení podobjekt S0111 11 01 -	
Název přílohy:	Situační výkres	Díle část: Typ: Číslo přílohy: D.1 2 001	
Název díle části přílohy:	-	Stupeň dokumentace: DPS+PDPS	
Odpovědný projektant:	Zpracovatel přílohy: Jan Frýda, DiS.	Měřítka: 1:500 Formáty: 4x4	Smluvní datum zpracování: 17.3.2026
Jan Frýda, DiS.	Kraj: Vrcovice	TUDU: 1811 18	
Jihočeský	Označení investora: Stupeň dokumentace: Část: Objekt: Podoba: Typ: Příloha: Revize: S 6 3 2 4 0 0 1 4 6 - - - - - P S - - - D I X X - - S O I I I I I I I I I - - X X - - 2 - - 0 0 1 - - 0 0 0		