



M 1:500

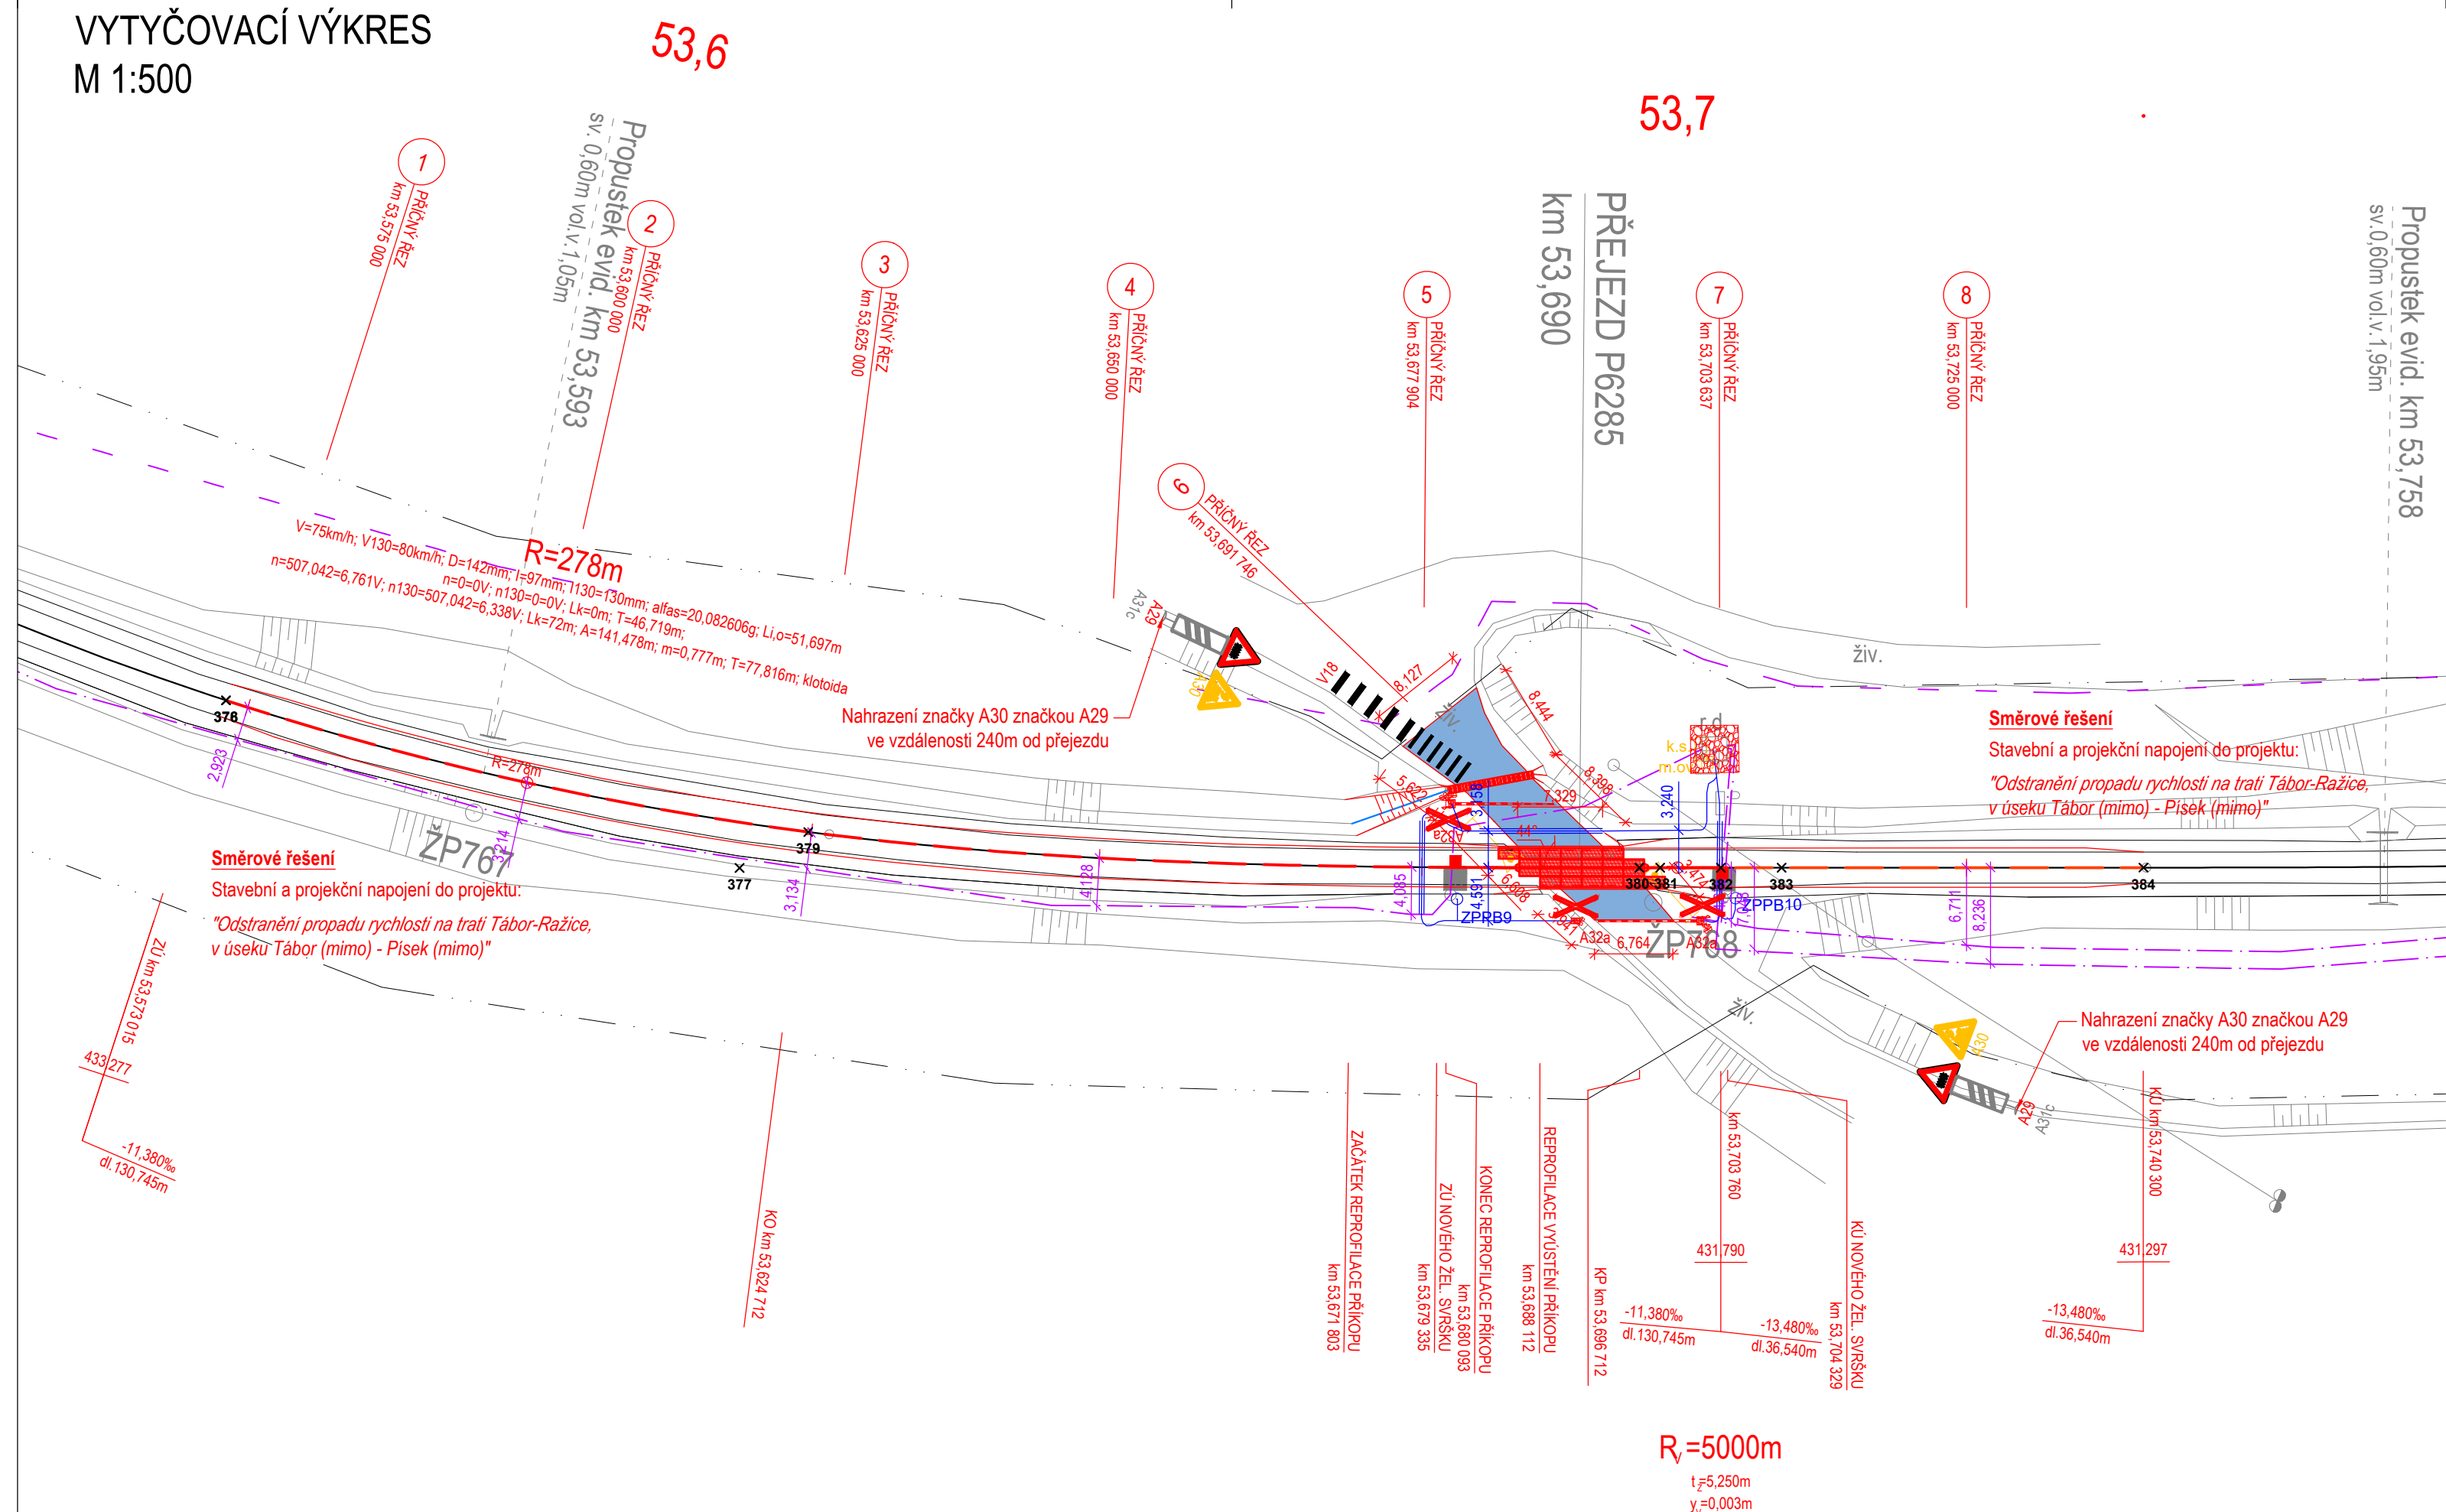

	Nově navržený stav
	Směrová a výšková úprava koleje
	Přikop
	Nově navržená kabelová trasa PZZ
	Demolice
	Hranice dráhy
	Stávající stav koleje
	Stávající stav
	Zřízení nové přejezdové konstrukce
	Zřízení živичního krytu

_____ SŽ SSZT
_____ ČD Telematika

VŠECHNY SÍTĚ JE NUTNÉ PŘED REALIZACÍ VYTYČIT

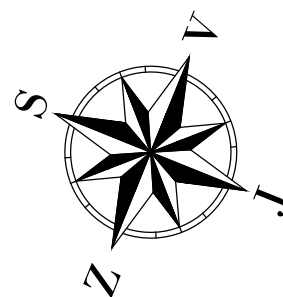

VYTYČOVACÍ BODY KOLEJE				
BOD	POPIS	VÝŠKA	SOURADNICE X	SOURADNICE Y
376	ZU	433.277	1123846.8708	773073.6708
377	VB1	432.751	1123893.4754	773070.4090
378	ZO1	433.277	1123846.8708	773073.6708
379	KO1	432.689	1123897.8103	773065.3010
380	KP1	431.870	1123965.5858	773041.1606
381	ZZO1	431.849	1123967.2519	773040.4848
382	LN1	431.787	1123972.1170	773038.5115
383	KZO1	431.719	1123976.9820	773036.5382
384	KU	431.297	1124005.9778	773024.7773

Ministerstvo dopravy
Státní fond dopravní infrastruktury



Jiná ověření:	Paré:
Orientační schéma:	Razítko oprávněné osoby:

Revize:	Datum:	Popis:	Kontroloval:
000	17.3.2026	Definitivní odevzdání dokumentace	Ing. Vladimír Košan

Stavebník/Investor:	Správa železnic, státní organizace	
Adresa:	Dlážděná 1003/7, 110 00 Praha 1	
Zástupce investora:	Oblastní ředitelství Plzeň	
Adresa:	Sušická 1168/23, 326 00 Plzeň	

Zhotovitel díla:	KTA technika, s.r.o.		
Adresa:	Klatovská třída 863/100, 301 00 Plzeň		
Kontakt:	T: +420 378 023 411 E: kta@katechnika.cz		
Zhotovitel objektu:	N+N - Konstrukce a dopravní stavby Litoměřice, s.r.o.  KONSTRUKCE A DOPRAVNÍ STAVBY LITOMĚŘICE, s.r.o.		
Adresa:	Nerudova 2215, 412 01 Litoměřice		
Kontakt:	T: +420 416 732 335 E: nan@nanelitomerice.cz		
Hlavní projektant (HIP):	Ing. Vladimír Košan	Specialista:	Jan Frýda, DiS.

Název stavby/akce:		Doplnění závor na přejezdu P6285 v km 53,690 na trati Tábor – Písek		Označení investora:		S632400146	
				Zakázka:		Z25-013	
Název části:		Dokumentace objektů		Označení části:		D	
Název objektu/díle části:		Železniční svršek přejezdu P6285 v km 53,690		Objekt/Skupina objektů řada úsek řazení podobjekt S0111 11 01 -			
Název přílohy:		Vytýčovací výkres		Dílčí část: Typ: Číslo přílohy:			
Název dílčí části přílohy:		-		D.1 2 007			
Odpovědný projektant:		Zpracovatel přílohy:		Měřítko: 1:500		Stupeň dokumentace:	
Jan Frýda, DiS.		Jan Frýda, DiS.		Formáty: 4xA4		DPS+PDPS	
Kraj:		Katastrální území:		TUDU:		Smluvní datum zpracování:	
Jihočeský		Vrcovice		1811 18		17.3.2026	
Označení investora:		Stupeň dokumentace: Čísť:		Objekt:		Podobjekt:	
S 6 3 2 2 4 0 0 1 4 6		= - - D P S = D 1 X X		= S O 1 1 1 1 1 0 1		= X X = 2 = 0 0 7 = 0 0 0	