



SITUAČNÍ VÝKRES
M 1:500

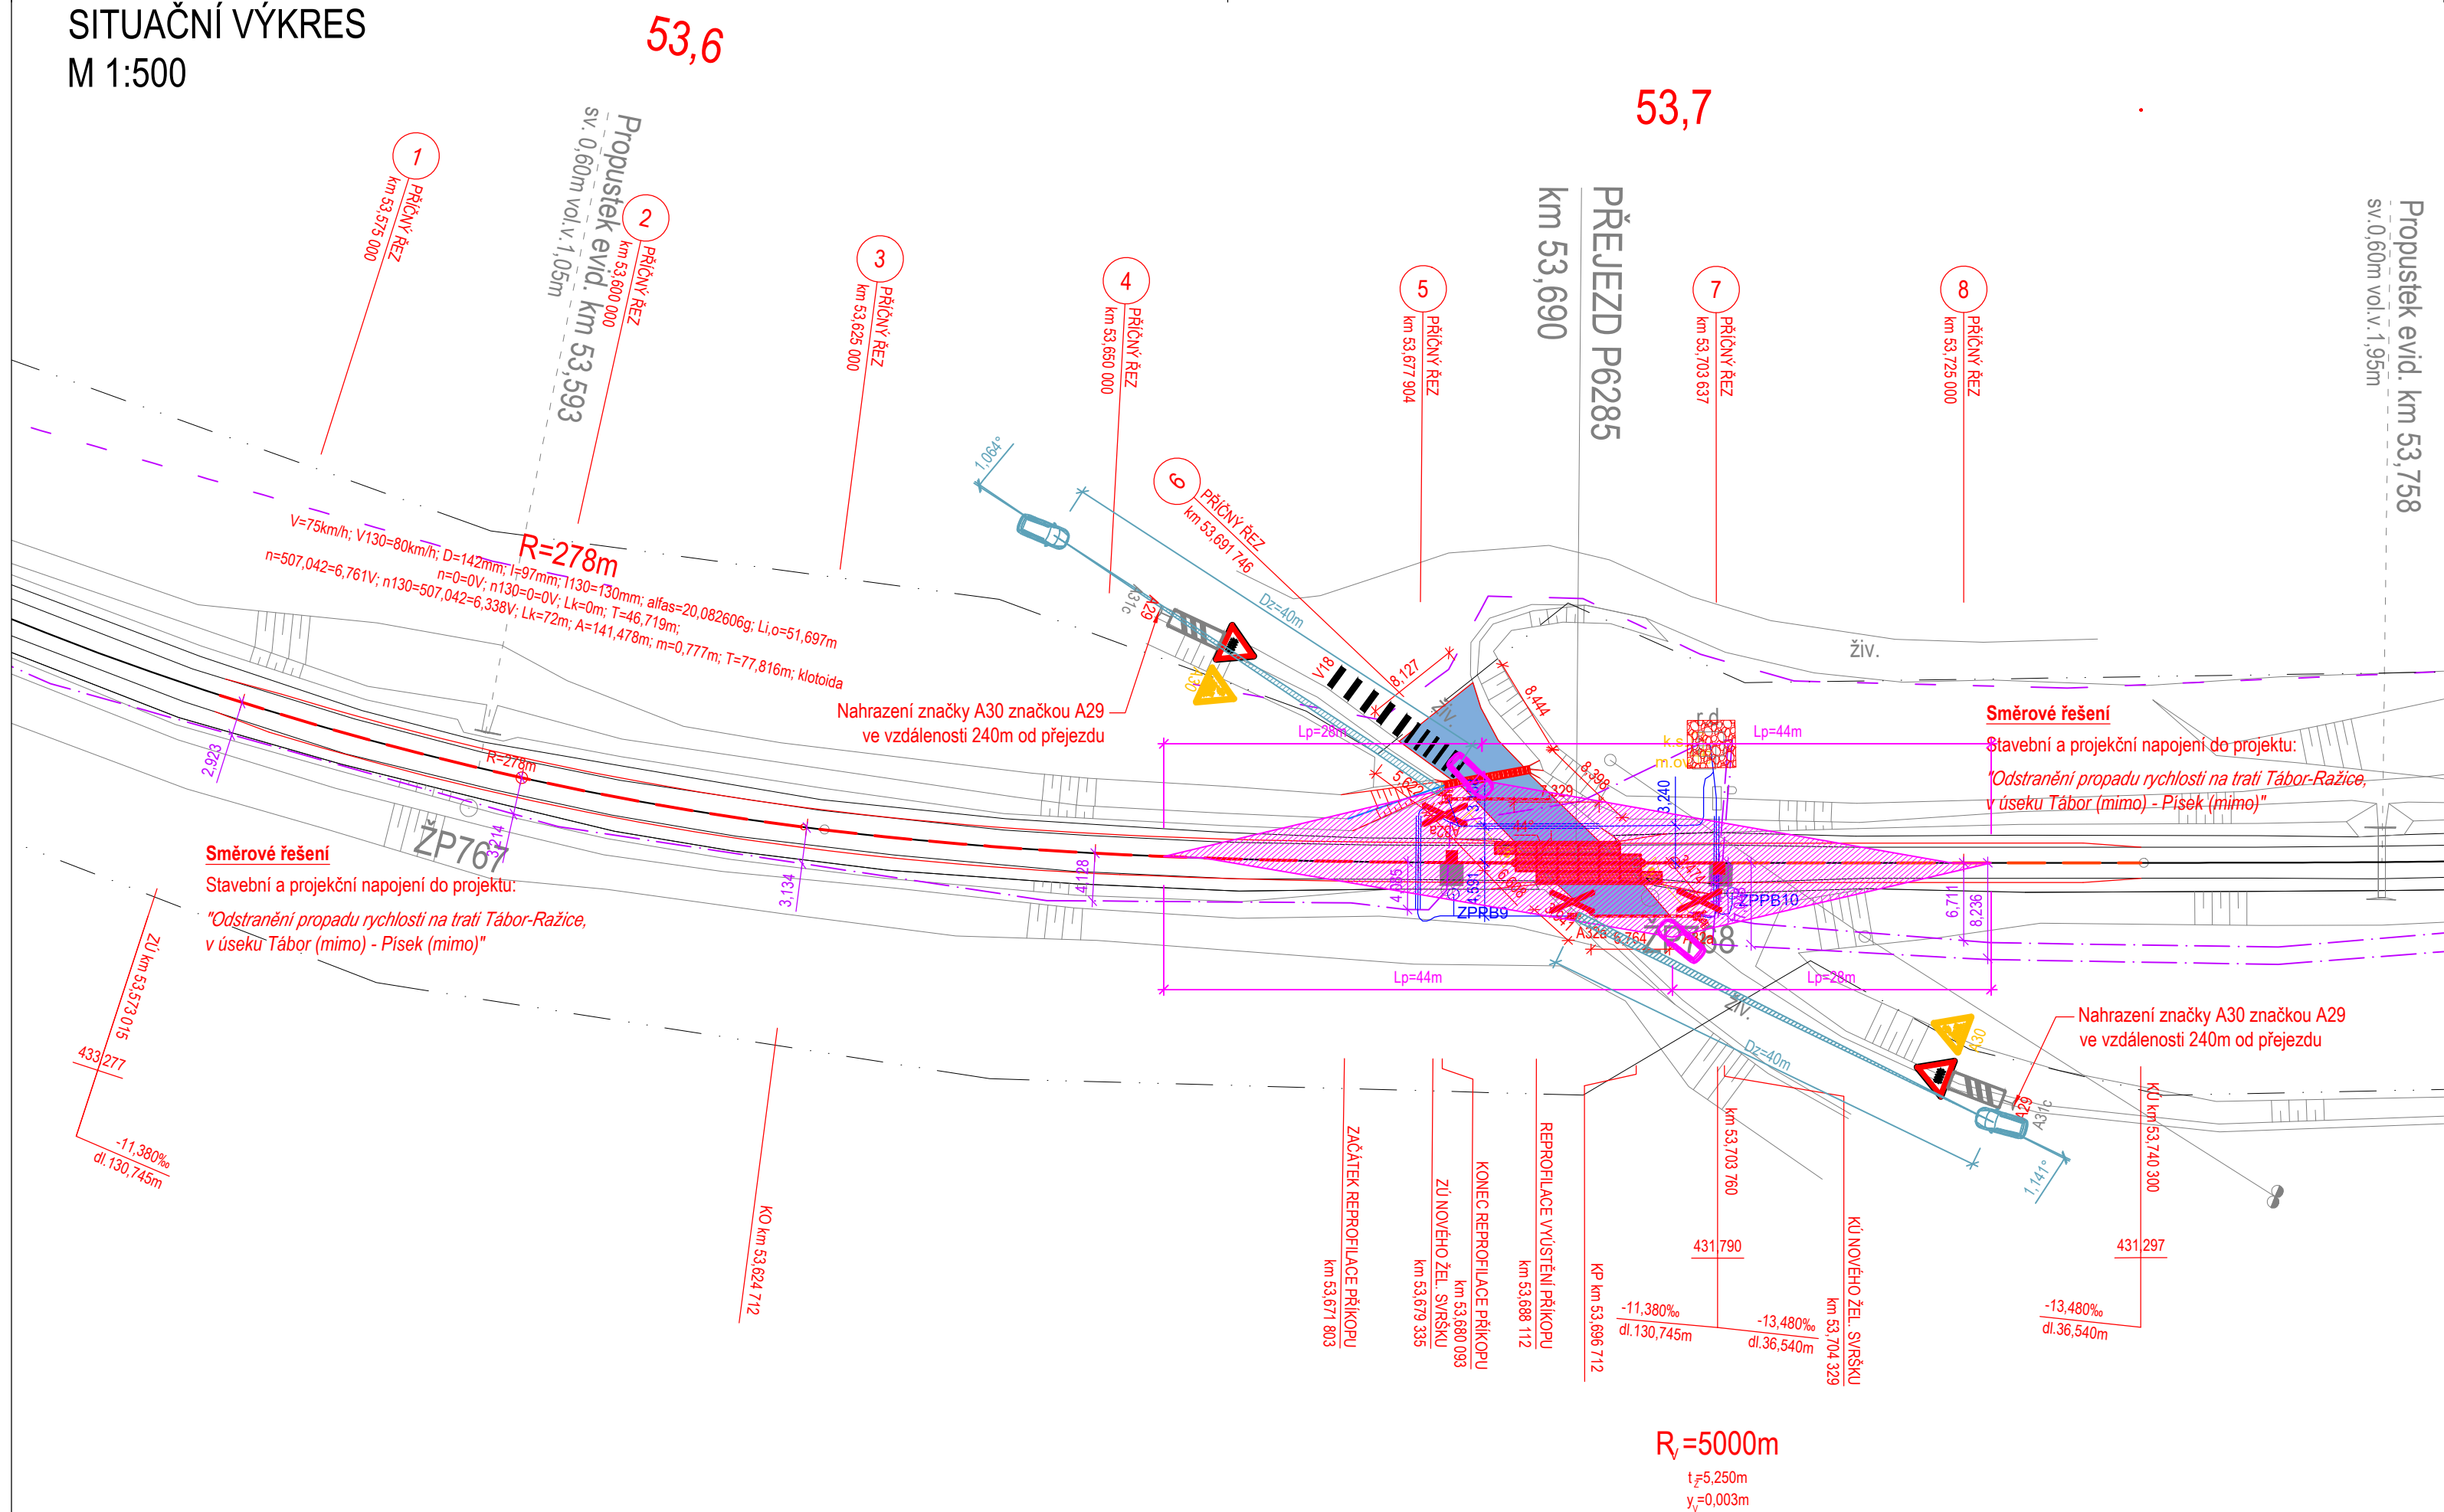

- LEGENDA:
- Nově navržený stav
 - Směrová a výšková úprava koleje
 - Přikop
 - Nově navržená kabelová trasa PZZ
 - Demolice
 - Hranice dráhy
 - Stávající stav koleje
 - Stávající stav
 - Zřízení nové přejezdové konstrukce
 - Zřízení živního krytu
 - Rozhledové poměry Lp
 - Rozhledové poměry Dz
- LEGENDA INŽENÝRSKÝCH SÍTÍ:
- SŽ SSZT
 - ČD Telematika

POZNÁMKA:
VŠECHNY SÍTĚ JE NUTNÉ PŘED REALIZACÍ VYTYČIT

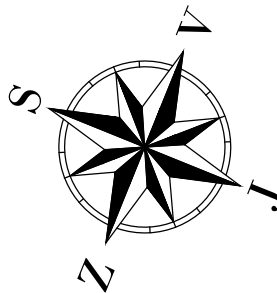

Ministerstvo dopravy Státní fond dopravní infrastruktury			
Jiná ověření:		Paré:	
Orientační schéma:		Razítko oprávněné osoby:	
Podpis:		Datum:	
Revize:	Datum:	Popis:	Kontroloval:
000	17.3.2026	Definitivní odevzdání dokumentace	Ing. Vladimír Košan
Stavebník/Investor:		Správa železnic, státní organizace	
Adresa:		Dlážděná 1003/7, 110 00 Praha 1	
Zástupce investora:		Oblastní ředitelství Plzeň	
Adresa:		Sušická 1168/23, 326 00 Plzeň	
Zhotovitel díla:		KTA technika, s.r.o.	
Adresa:		Klatovská třída 863/100, 301 00 Plzeň	
Kontakt:		T: +420 378 023 411 E: kta@ktatechnika.cz	
Zhotovitel objektu:		N+N - Konstrukce a dopravní stavby Litoměřice, s.r.o.	
Adresa:		Nerudova 2215, 412 01 Litoměřice	
Kontakt:		T: +420 416 732 335 E: nan@nanlitomerice.cz	
Hlavní projektant (HIP):		Ing. Vladimír Košan	
Specialista:		Jan Frýda, DiS.	
Název stavby/akce:		Doplnění závor na přejezdu P6285 v km 53,690 na trati Tábor – Písek	
Označení investora:		S632400146	
Zakázka:		Z25-013	
Název části:		Dokumentace objektů	
Označení části:		D	
Název objektu/díle části:		Přejezdová konstrukce přejezdu P6285 v km 53,690	
Objekt/Skupina objektů		řada úsek řazení podobjekt	
		S0131 11 01 -	
Název přílohy:		Situční výkres	
Název díle části přílohy:		-	
Díle část:		Typ: Číslo přílohy:	
		D.1 2 001	
Odpovědný projektant:		Zpracovatel přílohy:	
Jan Frýda, DiS.		Jan Frýda, DiS.	
Kraj:		TUDU:	
Jihočeský		Vrcovice	
Měřítko:		1:500	
Formáty:		4x4	
1811 18		Smluvní datum zpracování:	
		17.3.2026	
Označení investora: S 6 3 2 4 0 0 1 4 6			
Stupeň dokumentace: Část: 6			
Objekt: D 1 1 X X			
Podoba: S 0 1 3 1 1 1 0 1 1			
Typ: X X			
Příloha: 2			
Revize: 0 0 1 0 0 0			