


SITUACE NÁVRHU SE ZÁKRESEM 1.NP 1:750
DESIGN SITUATION WITH DRAW 1.NP

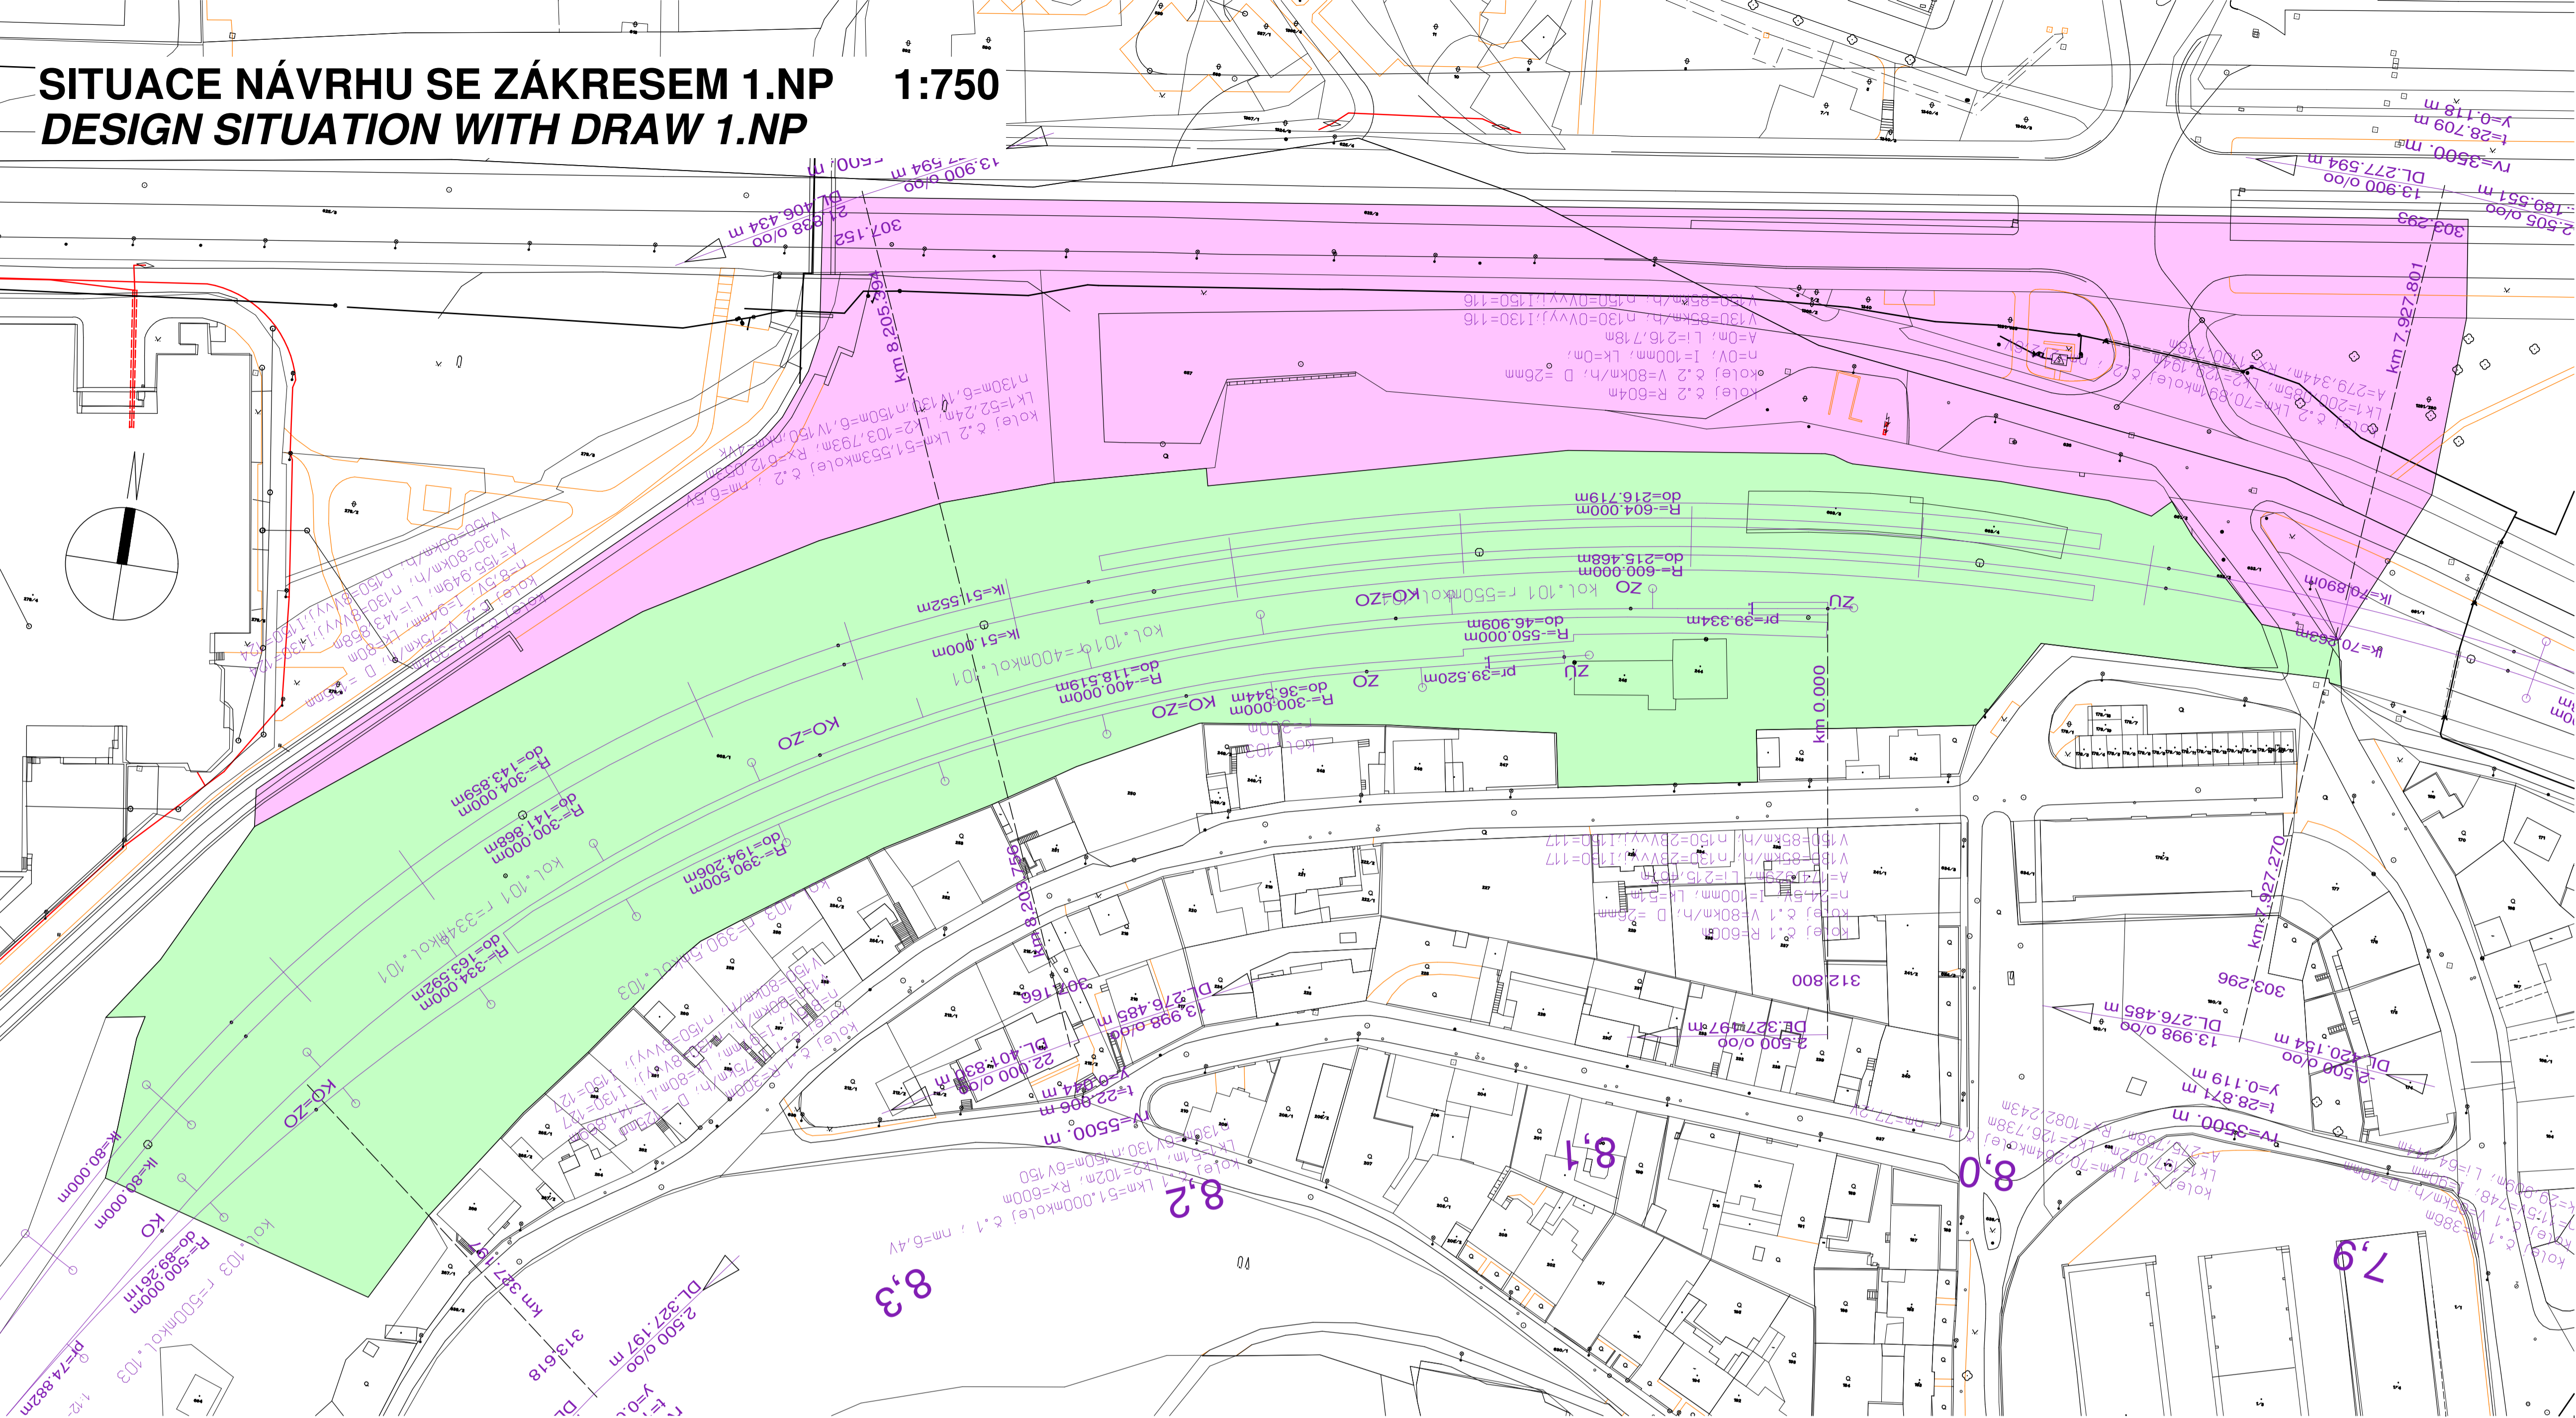

**SCHÉMATA
SCHEMES**

**VOLNÁ PREZENTACE
FREE PRESENTATION**

