


SITUACE NÁVRHU SE ZÁKRESEM 1.NP 1:500
DESIGN SITUATION WITH DRAW 1.NP

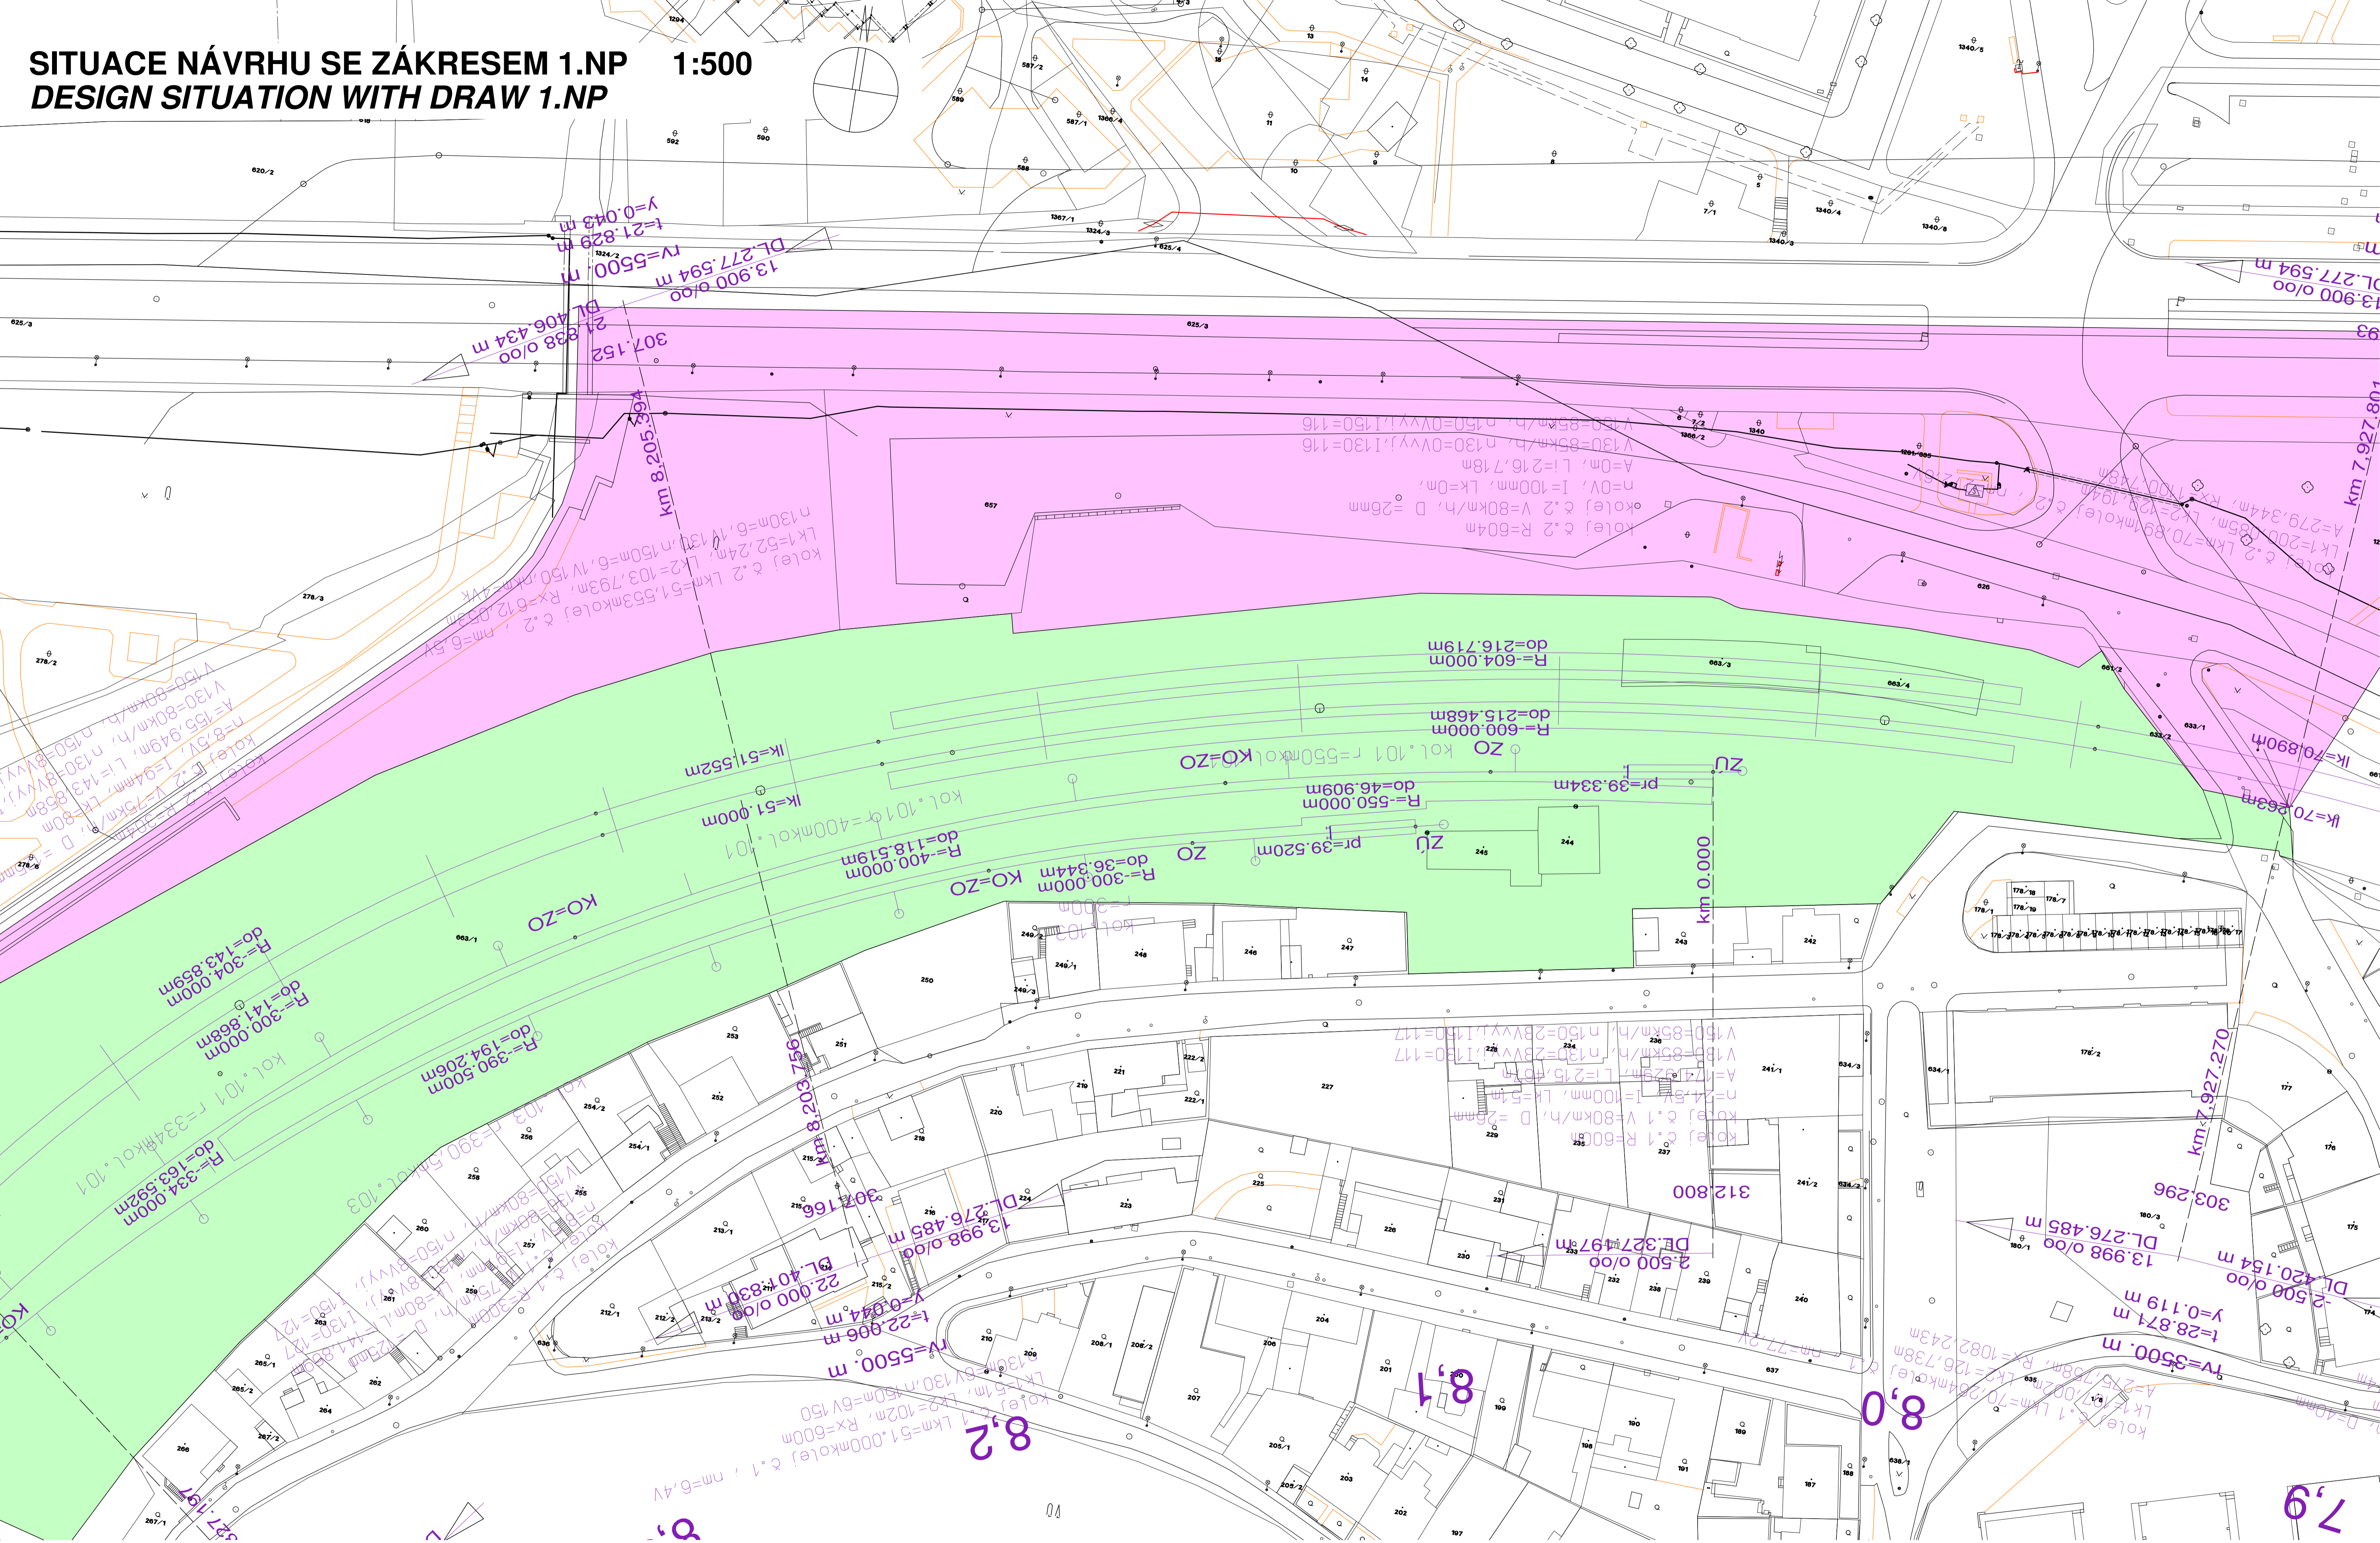

1

MODERNIZACE A NOVOSTAVBA TRATI PRAHA-VELESLAVÍN-LETIŠTĚ VÁCLAVA HAVLA
MODERNIZATION AND NEW TRACK PRAGUE-VELESLAVIN-VACLAV HAVEL AIRPORT

2. FÁZE
2nd STAGE

2,9