


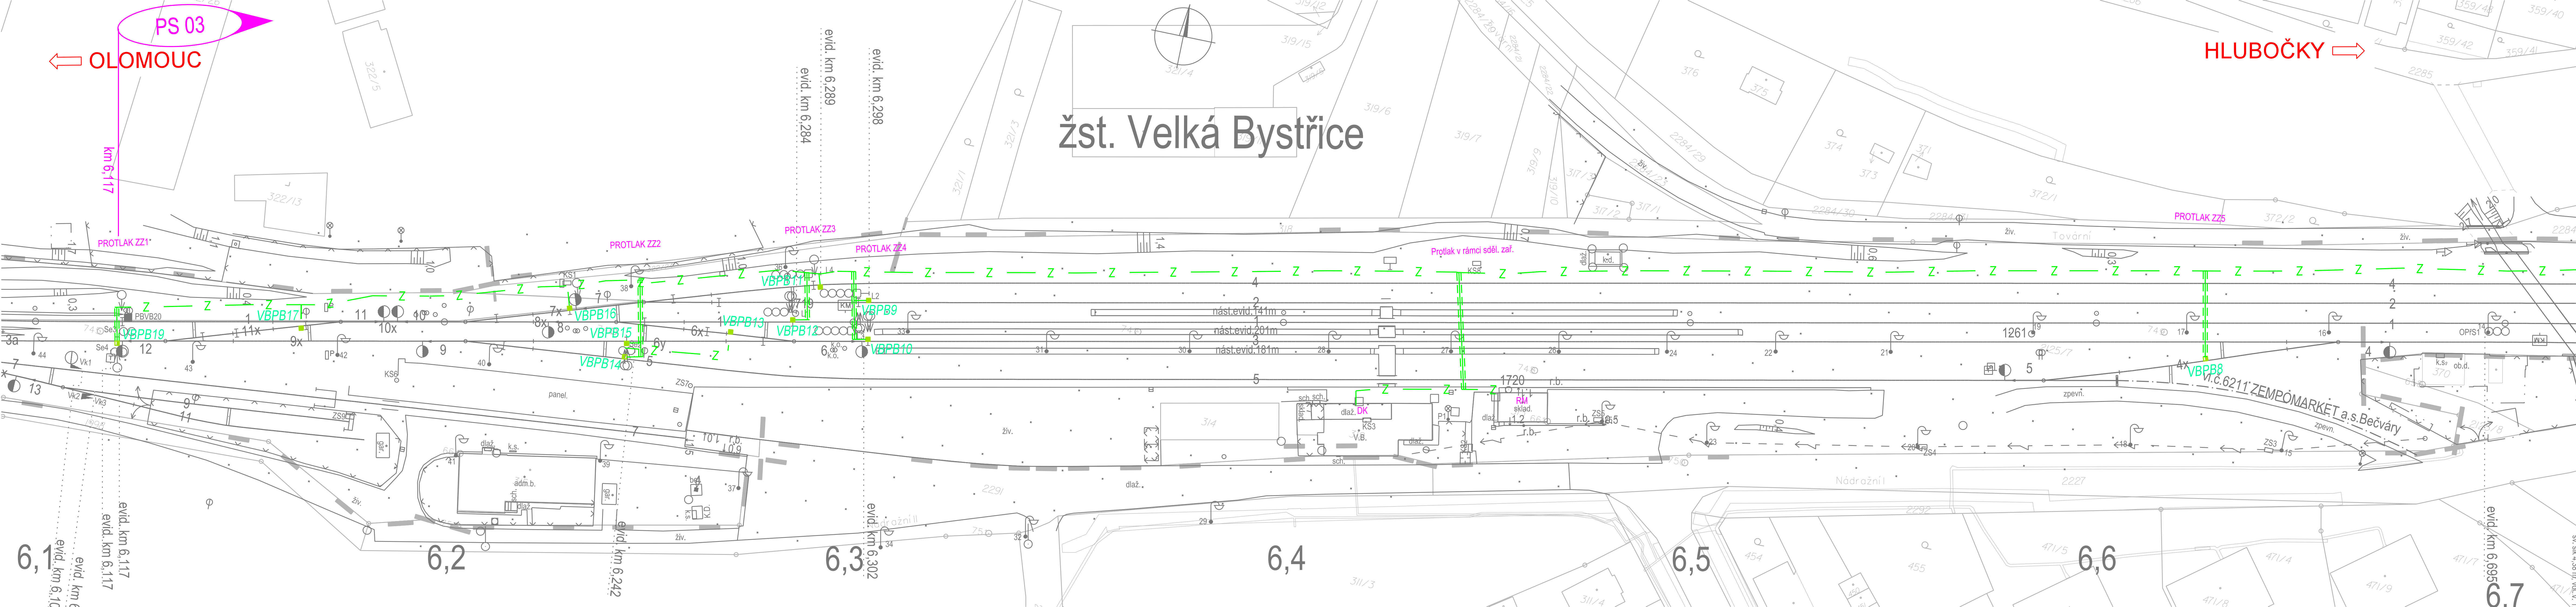

LEGENDA:

- Nová kabelová trasa zab. zař.
- Hranice drážního pozemku

Poznámky:

Význam ostatních inženýrských sítí viz. legenda v koordinační situaci stavby.
Stávající sítě jsou zakresleny informativně. Před zahájením zemních prací je nutné jejich výtčení svými správci v terénu.

Ministerstvo dopravy Státní fond dopravní infrastruktury	
Jiná ověření:	Paré:
Orientační schéma:	Razítko oprávněné osoby:
Podpis: Datum:	
Revize:	Datum:
000	11/2023
Popis: Dokumentace k příloham	
Kontroloval:	
Ing. Milan Ptáček	
Stavbytel/Investor: Správa železnic, státní organizace	
Adresa: Dílčena 1003/7, 110 00 Praha 1	
Zástupce investora: Oblastní ředitelství Ostrava	
Adresa: Muglinovská 1038/5, 702 00 Ostrava	
Zhotovitel díla: Signal Projekt s.r.o.	
Adresa: Videňská 55, 639 00 Brno	
Kontakt: T: +420 543 233 962	
E: projekce@signalprojekt.cz	
Zhotovitel části/objektu: Signal Projekt s.r.o.	
Adresa: Videňská 55, 639 00 Brno	
Kontakt: T: +420 543 233 962	
E: projekce@signalprojekt.cz	
Hlavní projektant (HIP): Ing. Milan Ptáček	
Specialista: Radim Křenek	
Název stavby/akce: Oprava zabezpečovacího zařízení v ŽST Hlubočky - Mariánské údolí	
Označení investora: S	
Název části: Staniční zabezpečovací zařízení	
Označení části: D.1.1.1	
Název objektu/díli části: Velká Bystřice, oprava zabezpečovacího zařízení	
Označení objektu/komplexu: PS 03	
Název přílohy: Polohopisný výkres km 6,1 -6,7	
Označení přílohy (typ/pořadí): 2. 101	
Název díli části přílohy: Zpracovatel přílohy: Radim Křenek	
Odpovědný projektant: Radim Křenek	
Měřítko: 1 : 500	
Formáty: die příloh	
Kraj: Olomoucký	
Katastrální území: Velká Bystřice [778281]	
TUDU: 2191 B1	
Stupně dokumentace: DSP	
Kraj: Olomoucký	
Katastrální území: Velká Bystřice [778281]	
TUDU: 2191 B1	
Stupně dokumentace: DSP	
Smluvní datum zpracování: 19.11.2023	
(Přidejte zde další informace)	