


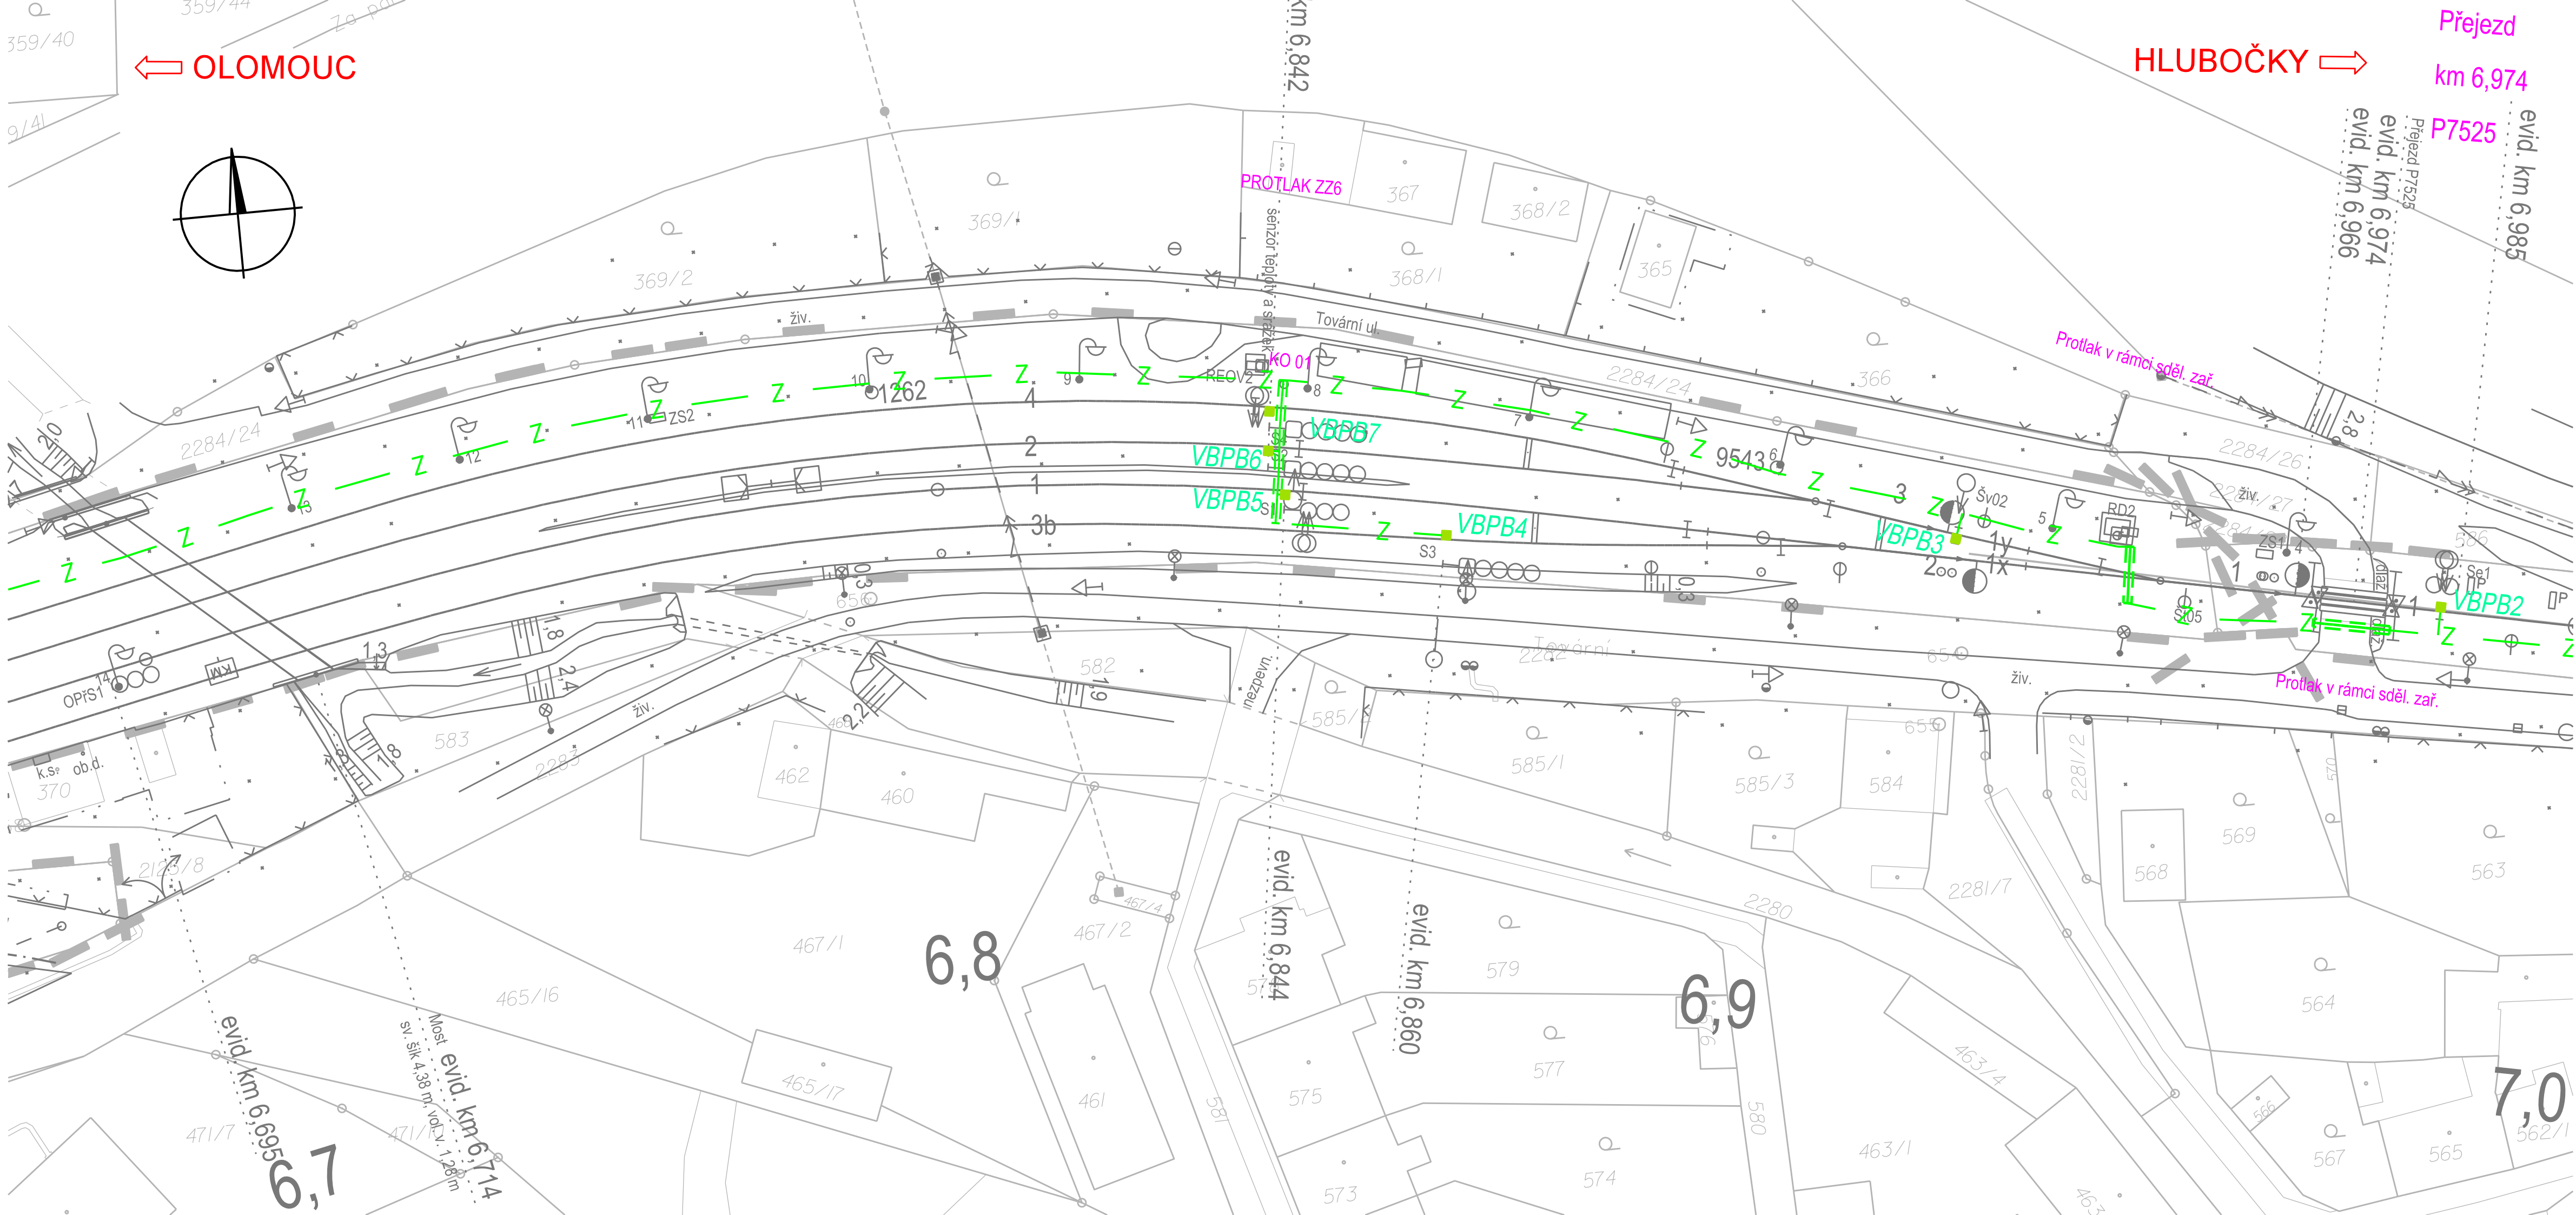

— 2 — 2 — Nová kabelová trasa zab. zař.
Hranice drážního pozemku

Význam ostatních inženýrských sítí viz. legenda v koordinační situaci stavby.
Stávající sítě jsou zakresleny informativně. Před zahájením zemních prací je nutné jejich
vytýčení svými správci v terénu.

[illegible]