


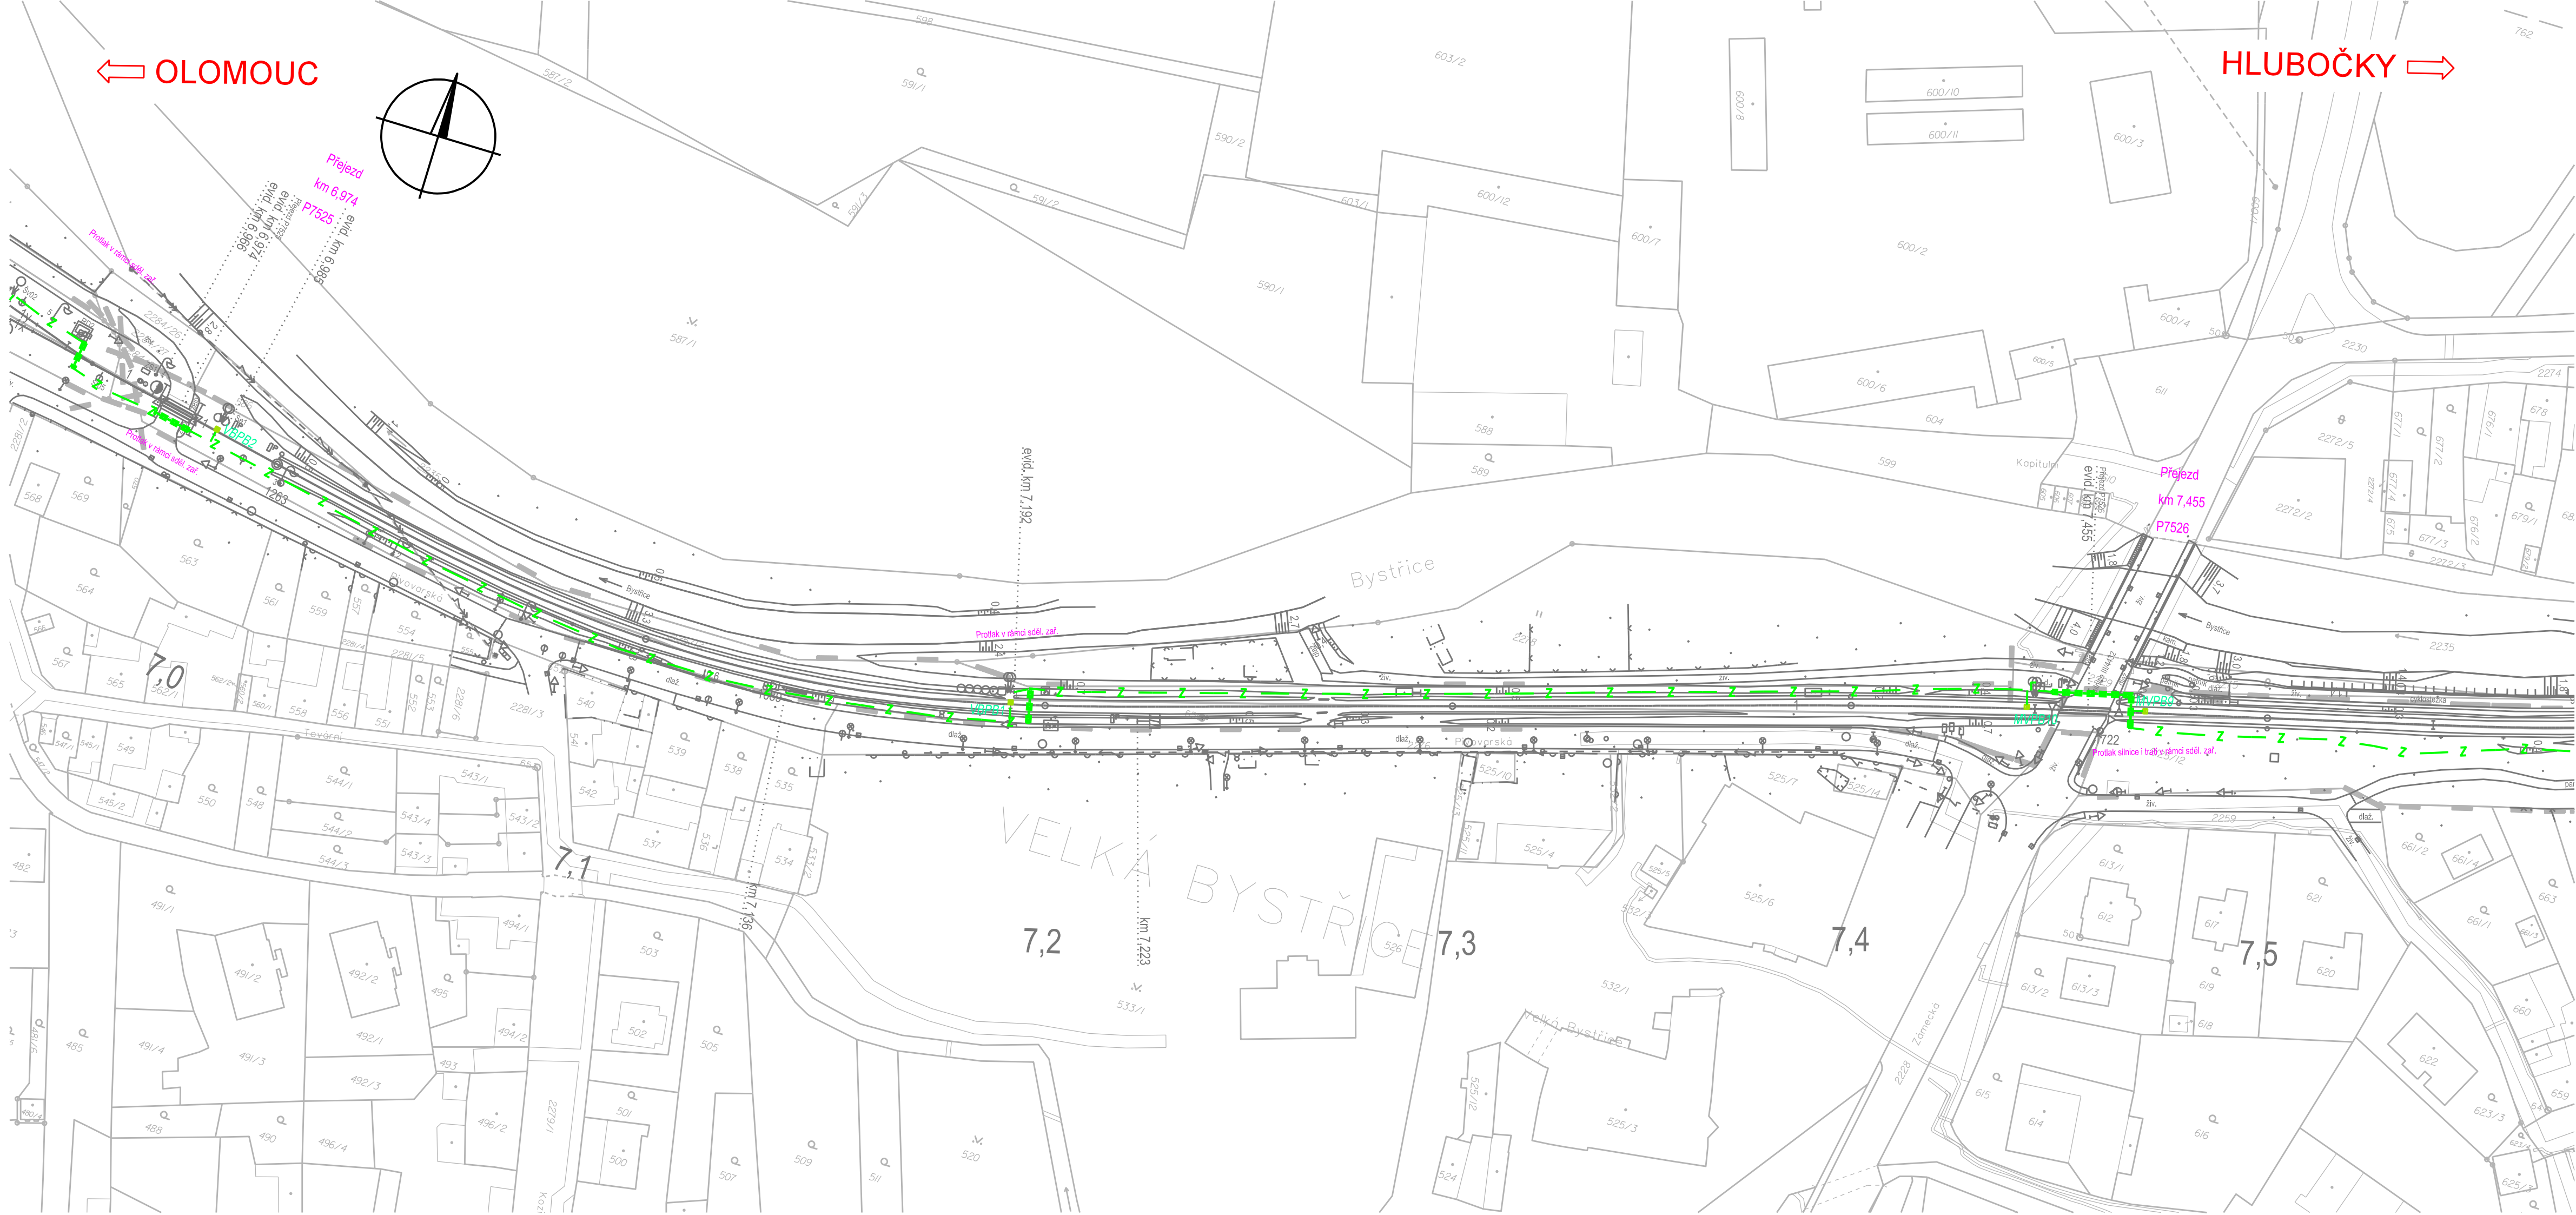

LEGENDA:

— z — z — Nová kabelová trasa zab. zař.
Hranice drážního pozemku

Poznámky:

Význam ostatních inženýrských sítí viz. legenda v koordinační situaci stavby.
Stávající sítě jsou zakresleny informativně. Před zahájením zemních prací je nutné jejich
vytýčení svými správci v terénu.

Jiná ověření:		Paré:	
Orientační schéma:		Razítko oprávněné osoby: Podpis: _____ Datum: _____	
Revize:	Datum:	Popis:	Kontroloval:
000	11/2023	Dokumentace k připomínkám	Ing. Milan Ptáček

Stavebník/Investor:	Správa železnic, státní organizace	
Adresa:	Dlážděná 1003/7, 110 00 Praha 1	
Zástupce Investora:	Oblastní ředitelství Ostrava	
Adresa:	Muglinovská 1038/5, 702 00 Ostrava	

Zhotovitel dila:	Signal Projekt s.r.o.		
Adresa:	Videňská 55, 639 00 Brno		
Kontakt:	T: +420 543 233 962 E: projekce@signalprojekt.cz		
Zhotovitel části/objektu:	Signal Projekt s.r.o.		
Adresa:	Videňská 55, 639 00 Brno		
Kontakt:	T: +420 543 233 962 E: projekce@signalprojekt.cz		
Hlavní projektant (HIP):	Ing. Milan Ptáček	Specialista:	Radim Křenek

Název stavby/akce:	Oprava zabezpečovacího zařízení v ŽST Hlubočky - Mariánské údolí		Označení investora:	S
Název části:	Staniční zabezpečovací zařízení		Zakázka:	23-111-35-101
Název objektu/díle části:	Velká Bystřice, oprava zabezpečovacího zařízení		Označení části:	D.1.1.1
			Označení objektu/komplexu:	PS 03
Název přílohy:	Polohopisný výkres krm 7,0 -7,5		Číslo přílohy (typ/pořadí):	
Název díle části přílohy:				2. 103
Odpovědný projektant: Radim Křenek	Zpracovatel přílohy: Radim Křenek	Měřítko: 1 : 1000 Formáty: dle příloh	Stupeň dokumentace: DSP	
Kraj: Olomoucký	Katastrální území: Velká Bystřice [778281]	TUDU: 2191 B1	Smluvní datum zpracování: 19.11.2023	

S-kód:	Stupeň dokumentace:	Část:	Objekt:	Podobjekt:	Příloha:	Revize:
S - - - - - - - - - -	- D S P X	- D 1 1 0 1	- P S 0 3 X X X X	- X X	- 2 - 1 0 3	- 0 0 0
(Prostor pro další informace)						