



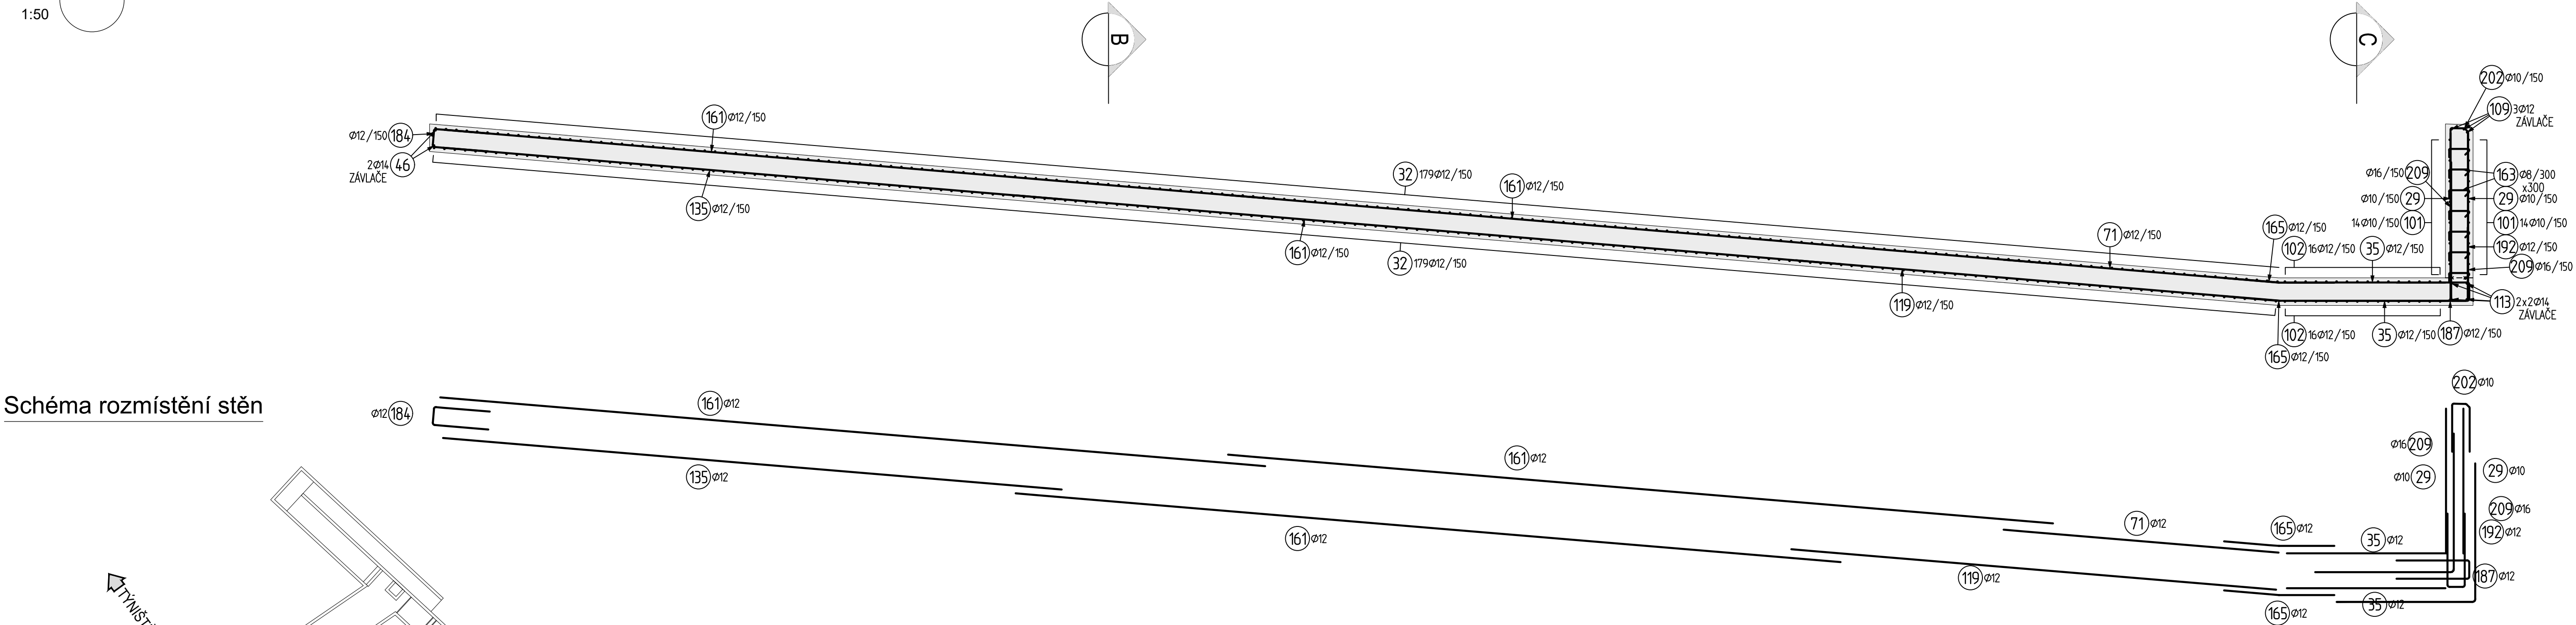


Schéma rozmístění stěn

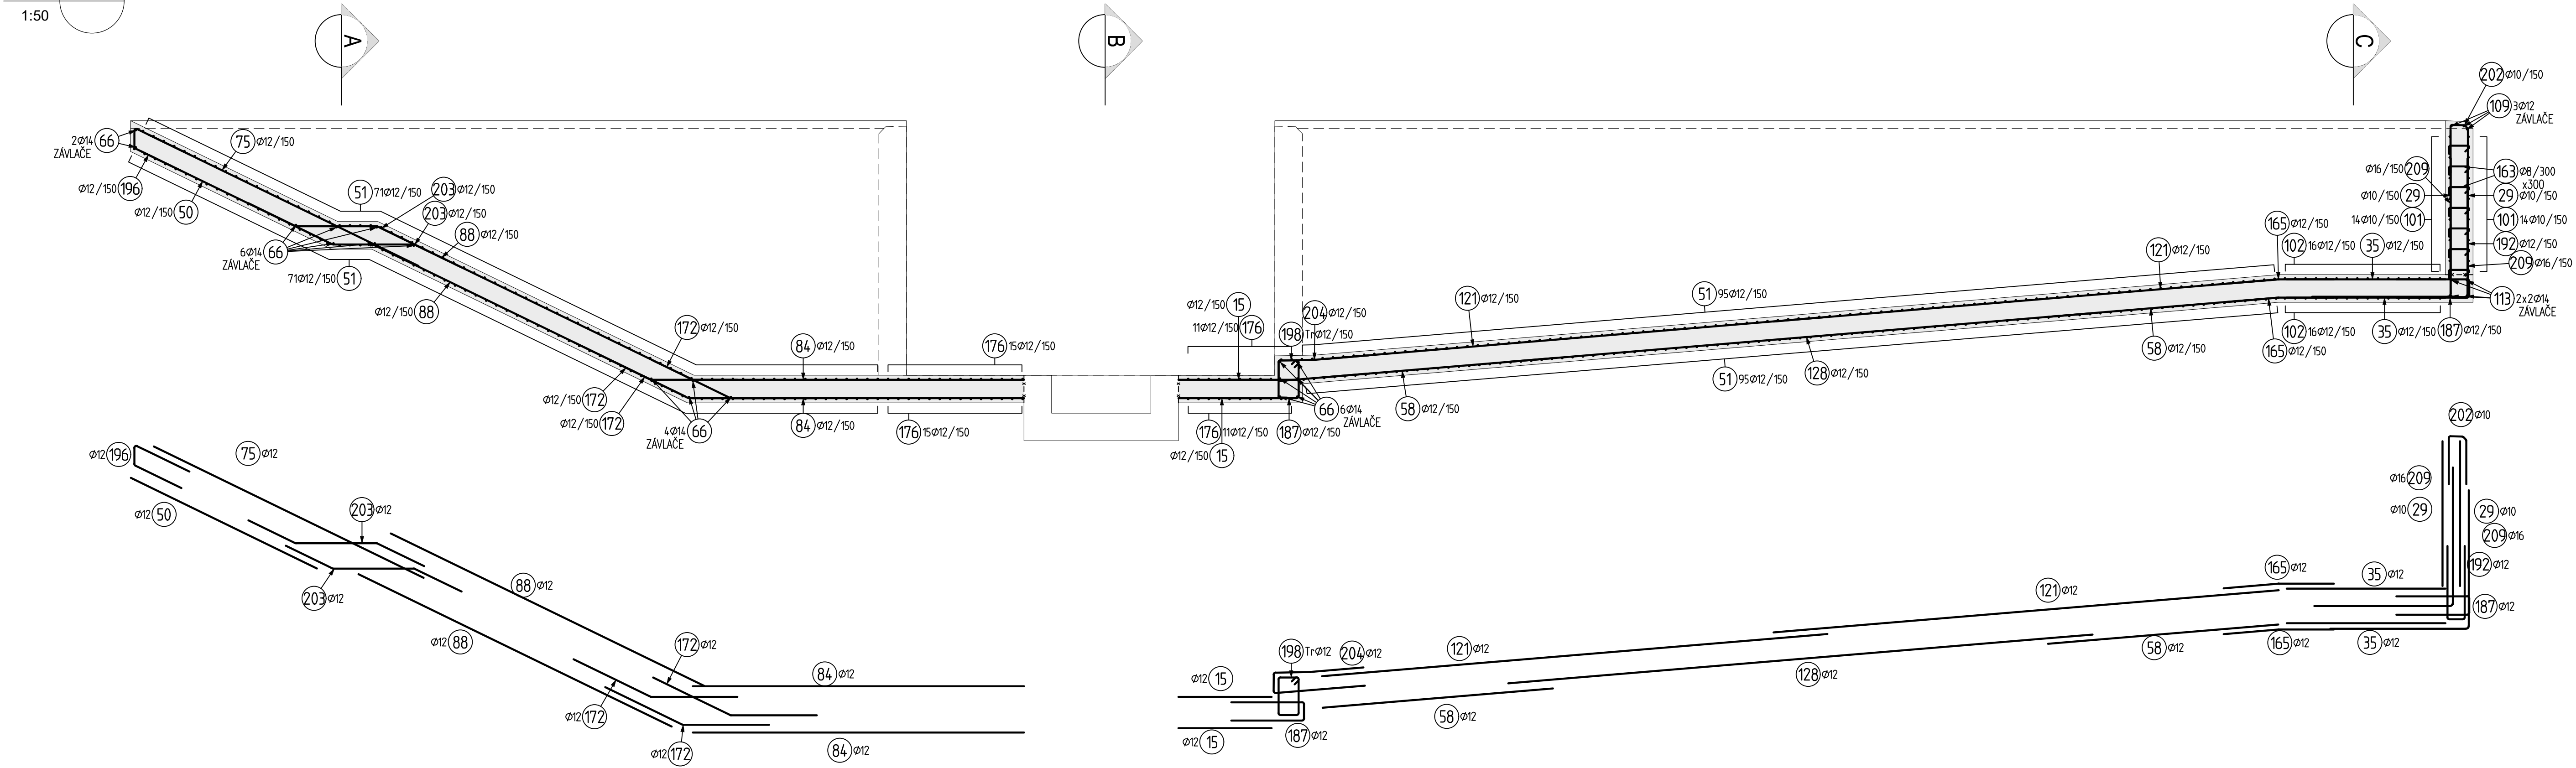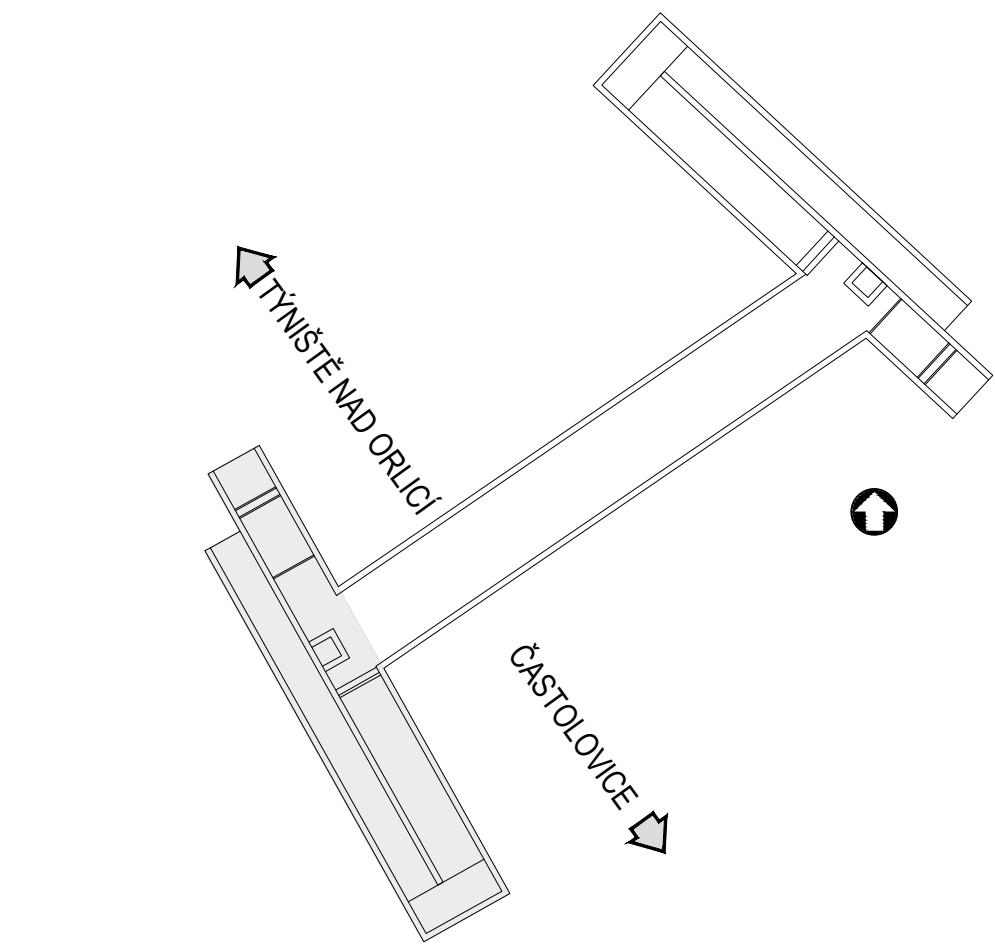

Tabulka betonů (podle TKP18, ČSN EN 206 a ČSN EN 1992-1-1)

ČÁST KONSTRUKCE	TŘÍDA	SVP
DESKA	C30/37	XA1.XF1
STĚNY	C30/37	XA1.XF1

Výztuž

BETONÁŘSKÁ VÝZTUŽ	B500 B	Dle ČSN 10 080 A ČSN 42 0139
-------------------	--------	------------------------------

ZPŮSOB OHÝBÁNÍ A KÓTOVÁNÍ PRUTŮ

