



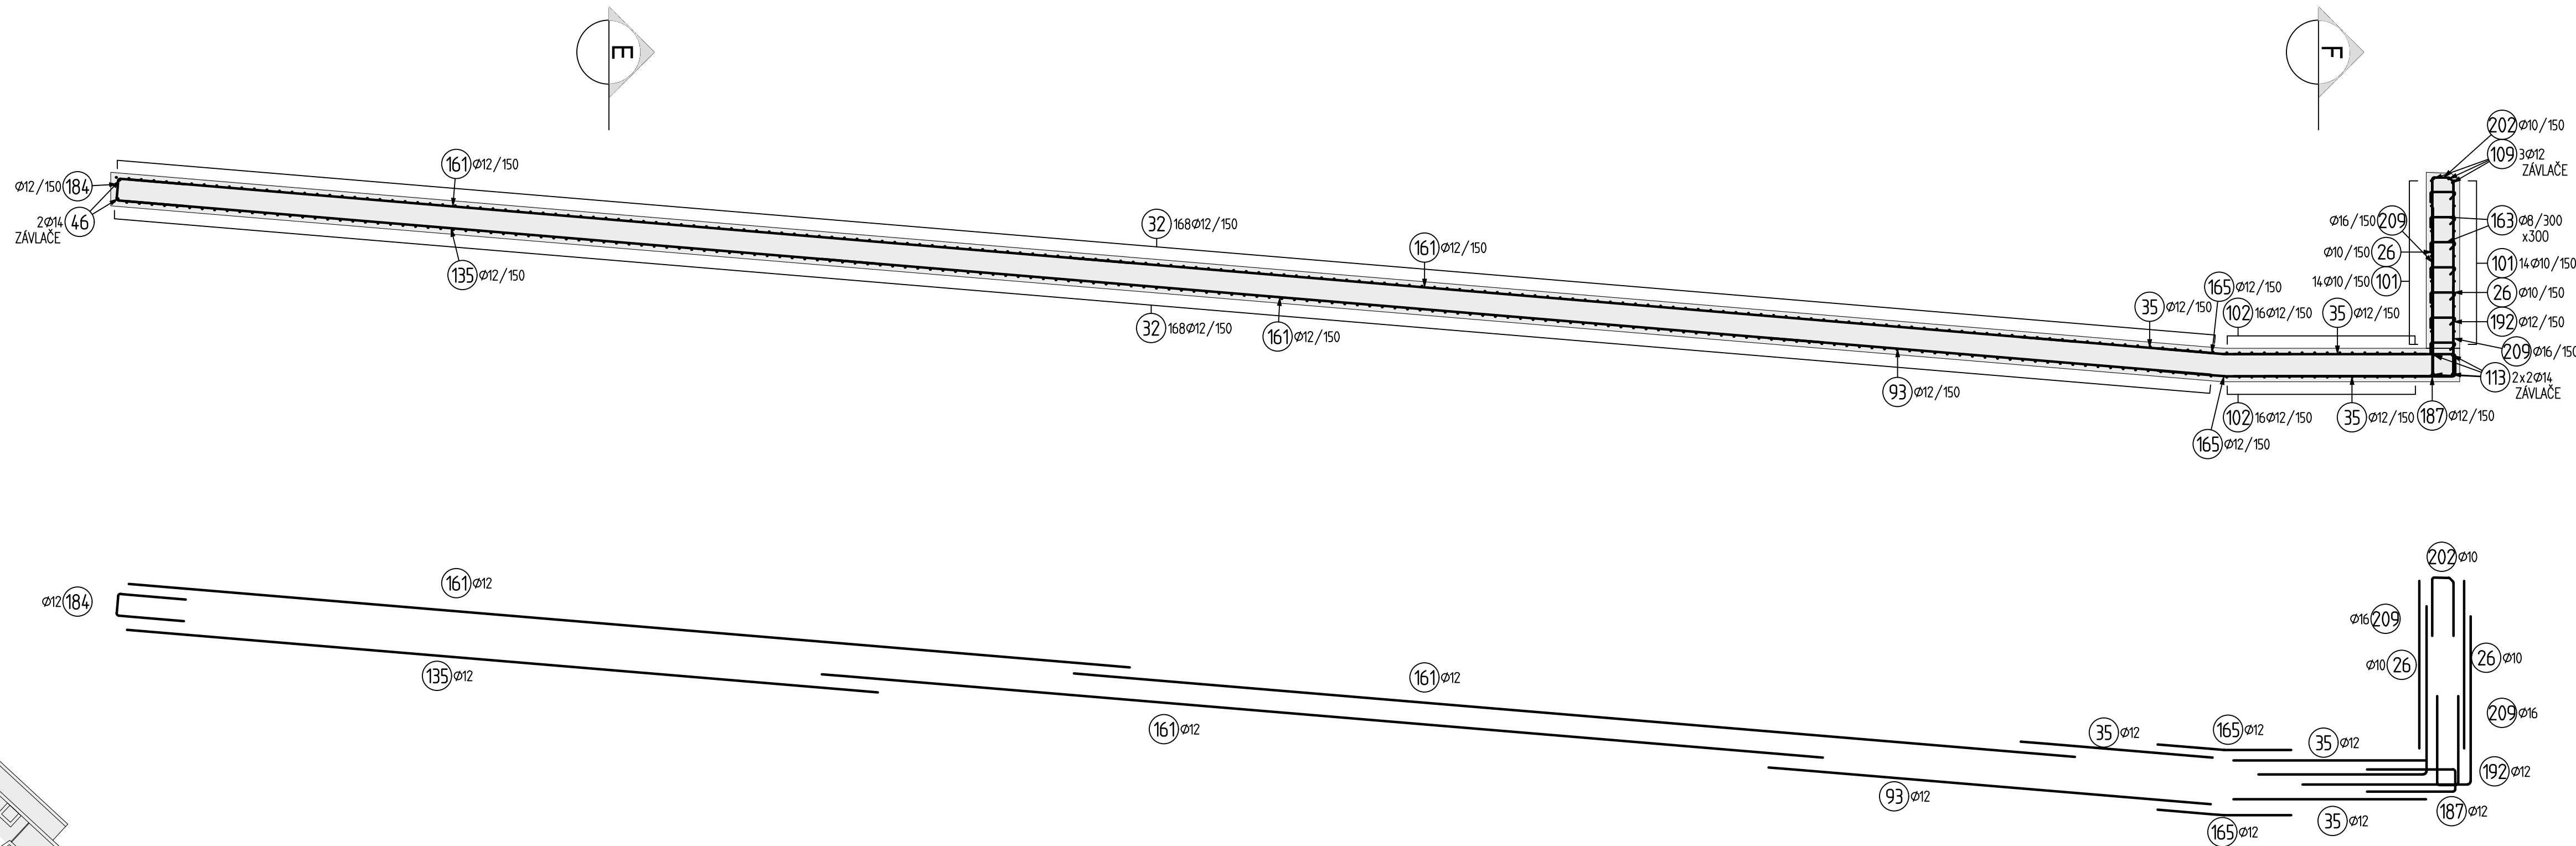


Schéma rozmístění stěn

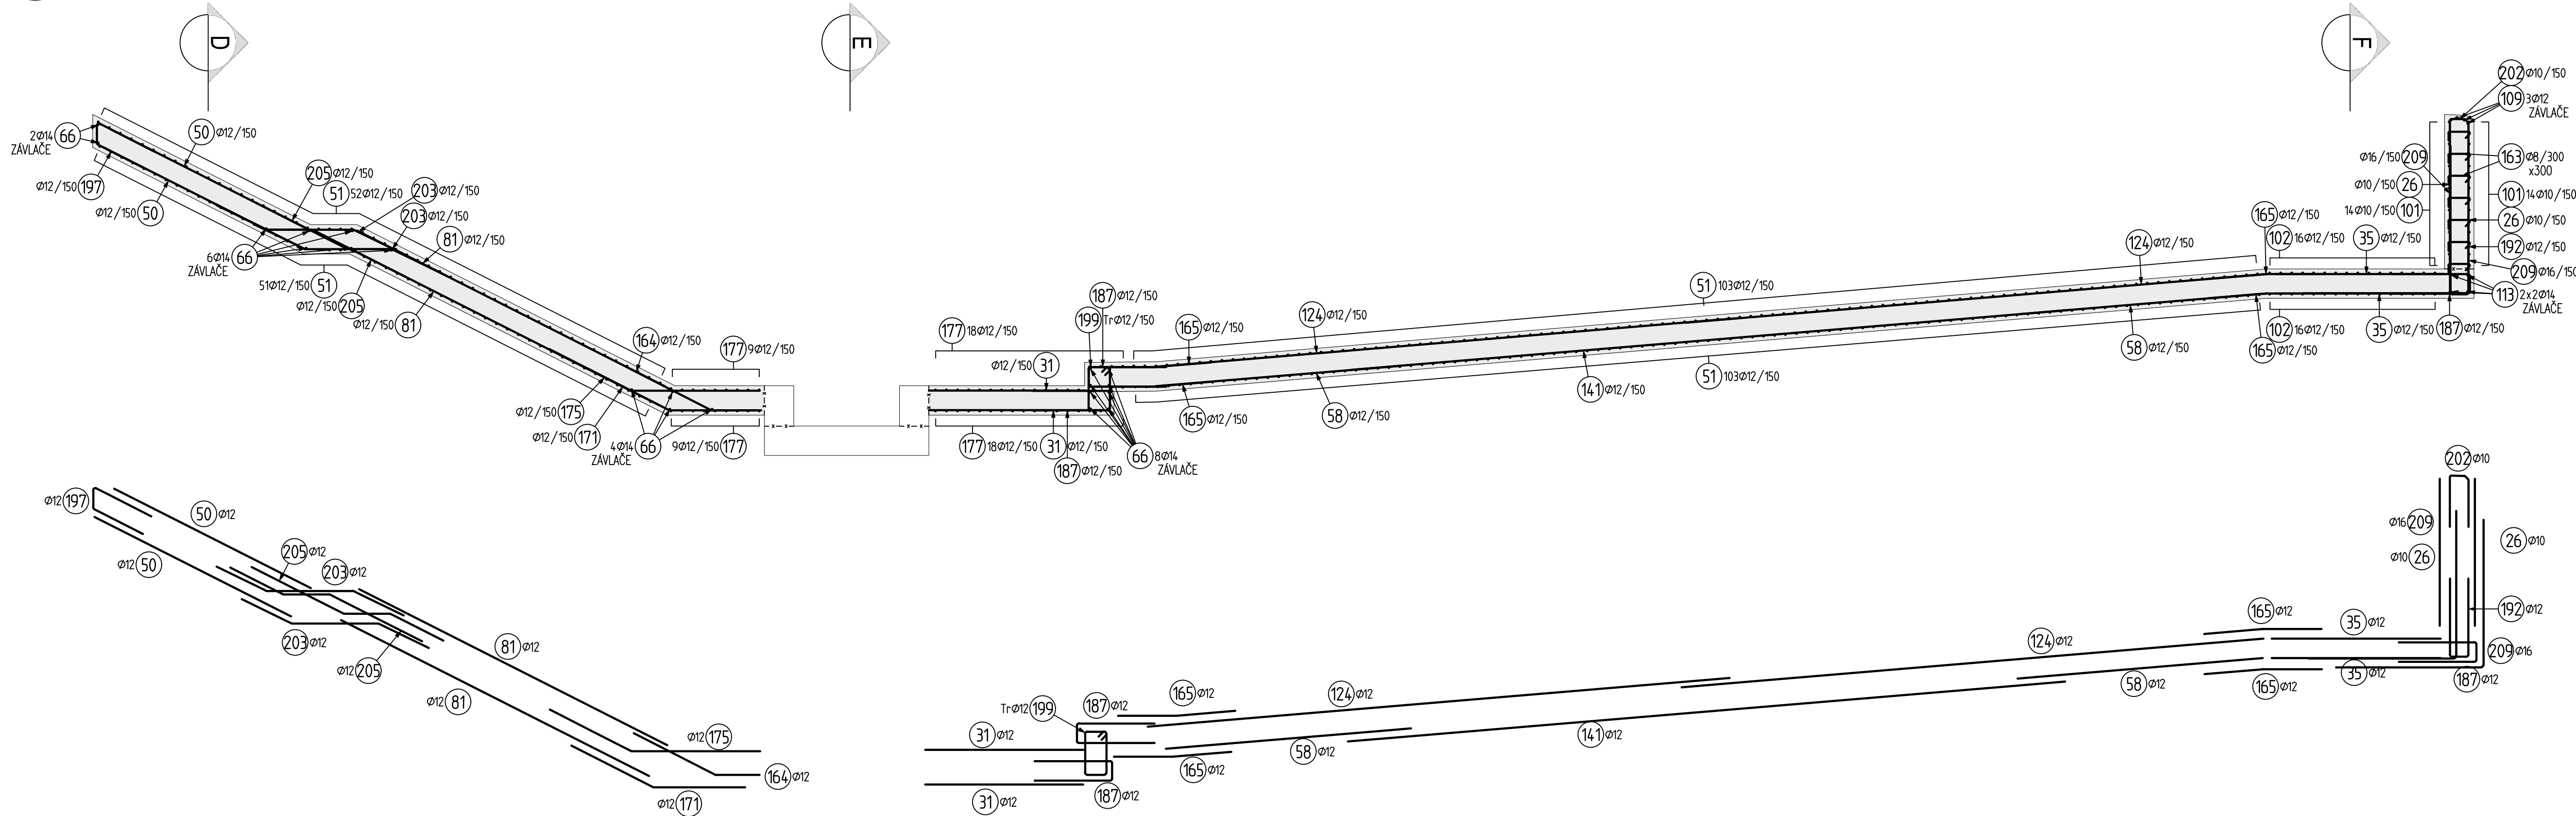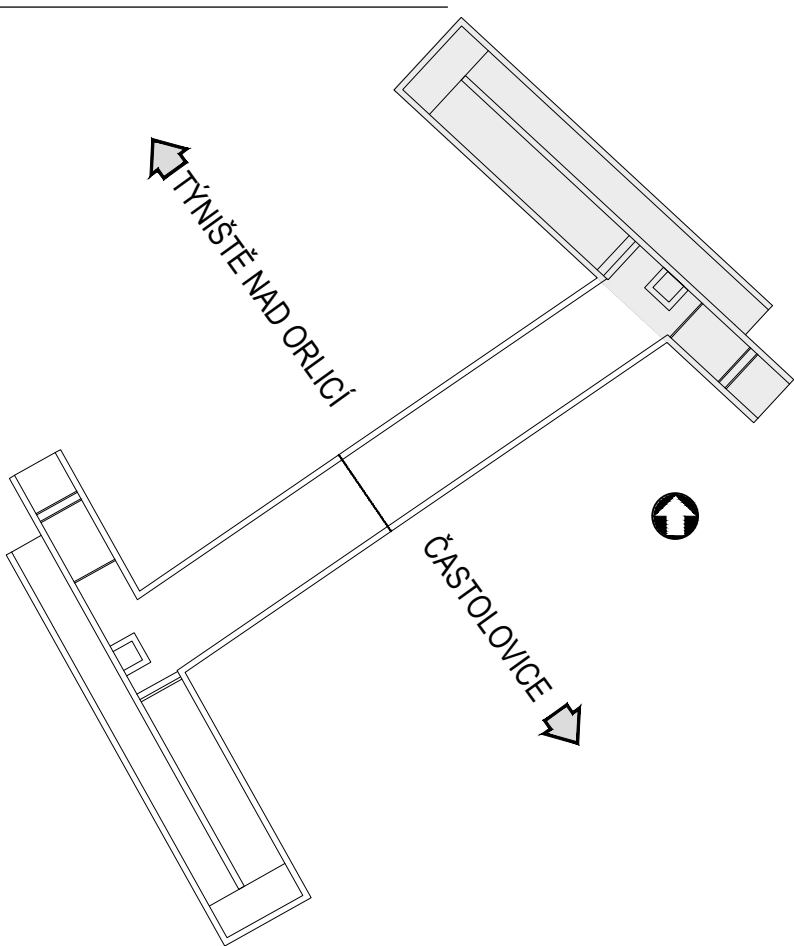


Tabulka betonů (podle TKP18, ČSN EN 206 a ČSN EN 1992-1-1)

ČÁST KONSTRUKCE	TŘÍDA	SVP
DESKA	C30/37	XA1.XF1
STĚNY	C30/37	XA1.XF1

Výztuž

BETONÁŘSKÁ VÝZTUŽ	B500 B	Dle ČSN 10 080 A ČSN 42 0139
-------------------	--------	------------------------------

ZPŮSOB OHÝBÁNÍ A KÓTOVÁNÍ PRUTŮ

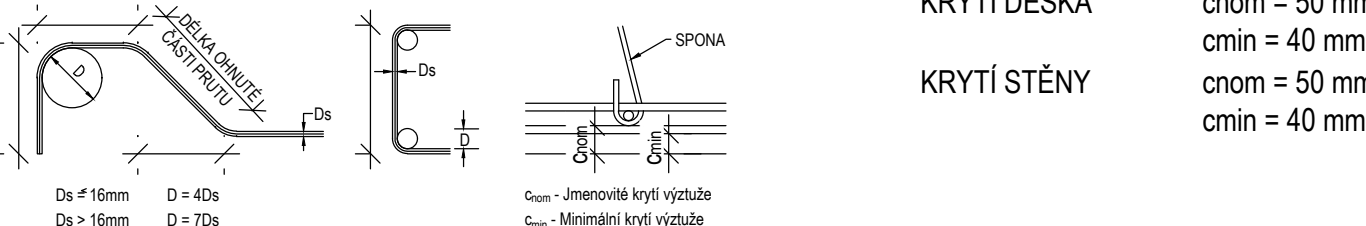

- ZPŮSOB KÓTOVÁNÍ VÝZTUŽE DLE ČSN EN ISO 3766
- PŘI ZAKRÍVENÍ JE KÓTOVÁN VNEJŠÍ ROZMĚR
- PRŮMĚRY A POLOMĚRY SE UVÁDĚJÍ VNITŘNÍCH OBRYSŮ ZAKRÍVENÍ
- POKUD NENÍ UVEDEN POLOMĚR ZAKRÍVENÍ JE POUŽIT NEJMENŠÍ MOŽNÝ
- VYKÁZANÁ DÉLKA POLOŽEK JE OSOVÁ DÉLKA PRUTŮ
- KOTEVNÍ DÉLKY VIZ ČSN EN
- HODNOTY KRYTÍ PLATÍ PRO VEŠKEROU VÝZTUŽ VČETNĚ TŘMÍNKŮ

Poznámky:

1. VŠECHNY KÓTY JSOU UVEDENY V MM. NENÍ-LI UVEDENO JINAK. VŠECHNY VÝŠKY JSOU UVEDENY V M N. M. BPV. NENÍ-LI UVEDENO JINAK.
2. JE MOŽNÉ POUŽÍT MONTÁŽNÍ SPOJENÍ VÝZTUŽNÝCH PRVKŮ SVAŘOVÁNÍM. SVAR A TECHNOLOGIE SVAŘOVÁNÍ NESMÍ ZMĚNIT MECHANICKÉ VLASTNOSTI SVAŘOVANÉ OCELI A NESMÍ BÝT OSLABEN PRŮŘEZ SVAŘOVANÉHO PRVKU. SVAR JE MONTÁŽNÍ BEZ POŽADAVKU NA STATICKOU ÚNOSNOSTI.
3. DISTANČNÍ PROFILY PRO VYMEZENÍ KRYTÍ VÝZTUŽE BUDOU BETONOVÉ
4. VÝKRES SLOUŽÍ JAKO PODKLAD PRO VTD VÝZTUŽE

VÝŠKOVÝ SYSTÉM Bpv SOUŘADNICOVÝ SYSTÉM S-JTSK

Číslo změny:	Obsah změny:	Datum změny:
01	Po zapracování připomínek Správy Železnic k DSP	05/2024
02	-	-
03	-	-

Objednatel:	Správa Železnic, státní organizace Stavby železniční infrastruktury Nerudova 1, 779 00 Olomouc
-------------	--

Generální projektant:	SUDOP PRAHA a.s. Olšanská 1a, 130 80 Praha 3 tel.: +420 605 229 020 e-mail: praha@sudop.cz	Hlavní inženýr projektu: ING. KAREL KOŠAR Garant profese: -
-----------------------	---	--

Zpracovatel částí:	4roads s.r.o. Slunná 541/27, 162 00 Praha 6 T: +420 778 486 930 E: 4roads@4roads.cz
--------------------	--

Vedoucí střediska:	Odpovědný projektant SO, IO, PS:	Vypracoval:	Kontroloval:
ING. PETR TOMÁŠ	ING. ALEŠ MENŠÍK	ING. PETR TOMÁŠ	ING. ALEŠ MENŠÍK

Název akce:	Zvýšení kapacity trati Týniště n.O. - Častolovice - Solnice, 3. část - II. etapa	Číslo smlouvy:	19 149 208
Část:	INŽENÝRSKÉ OBJEKTY MOSTY, PROPUSTKY, ZDI SO 03-13-20-49 ŽST TÝNIŠTĚ N. O., PODCHOD PRO PĚŠÍ V KM 50,315	Projektový stupeň:	DSP+PDPS
Název přílohy:	VÝKRES VÝZTUŽE VANY - 3.ČÁST - ŘEZ B A ŘEZ 9 - SCHÉMA	Datum:	08/2023
		Číslo části:	D.2.1.4.12
		Měřítko:	1:50
		Počet formátů:	10 xA4
		Číslo přílohy:	2.219