

Řez  B



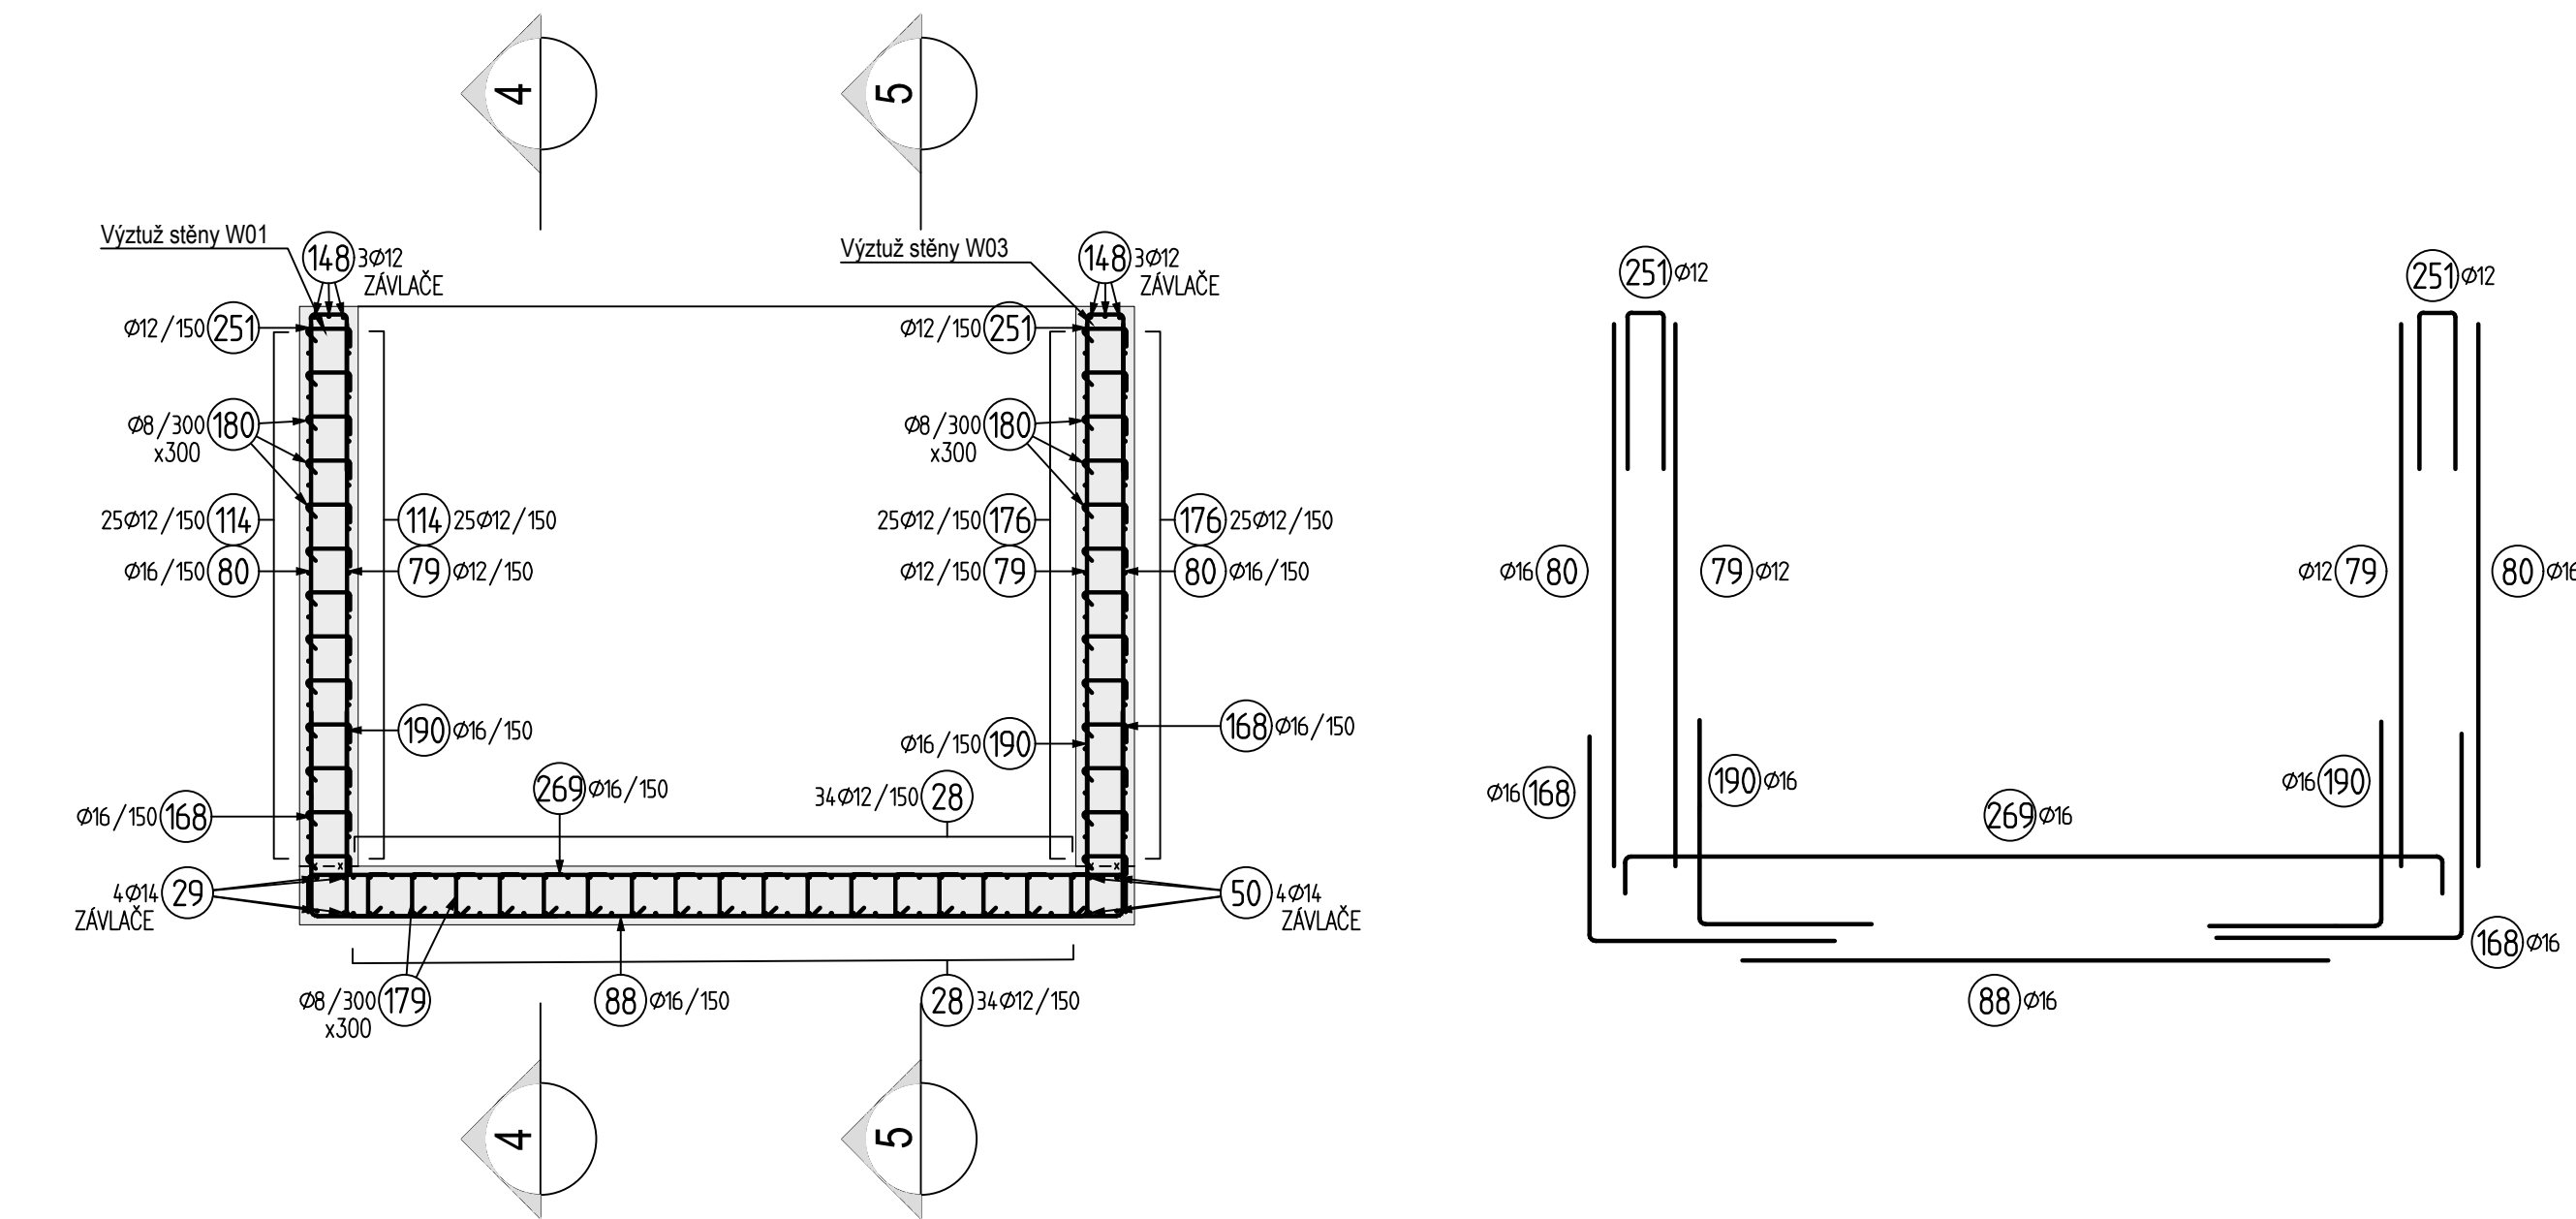


Schéma rozmístění stěn

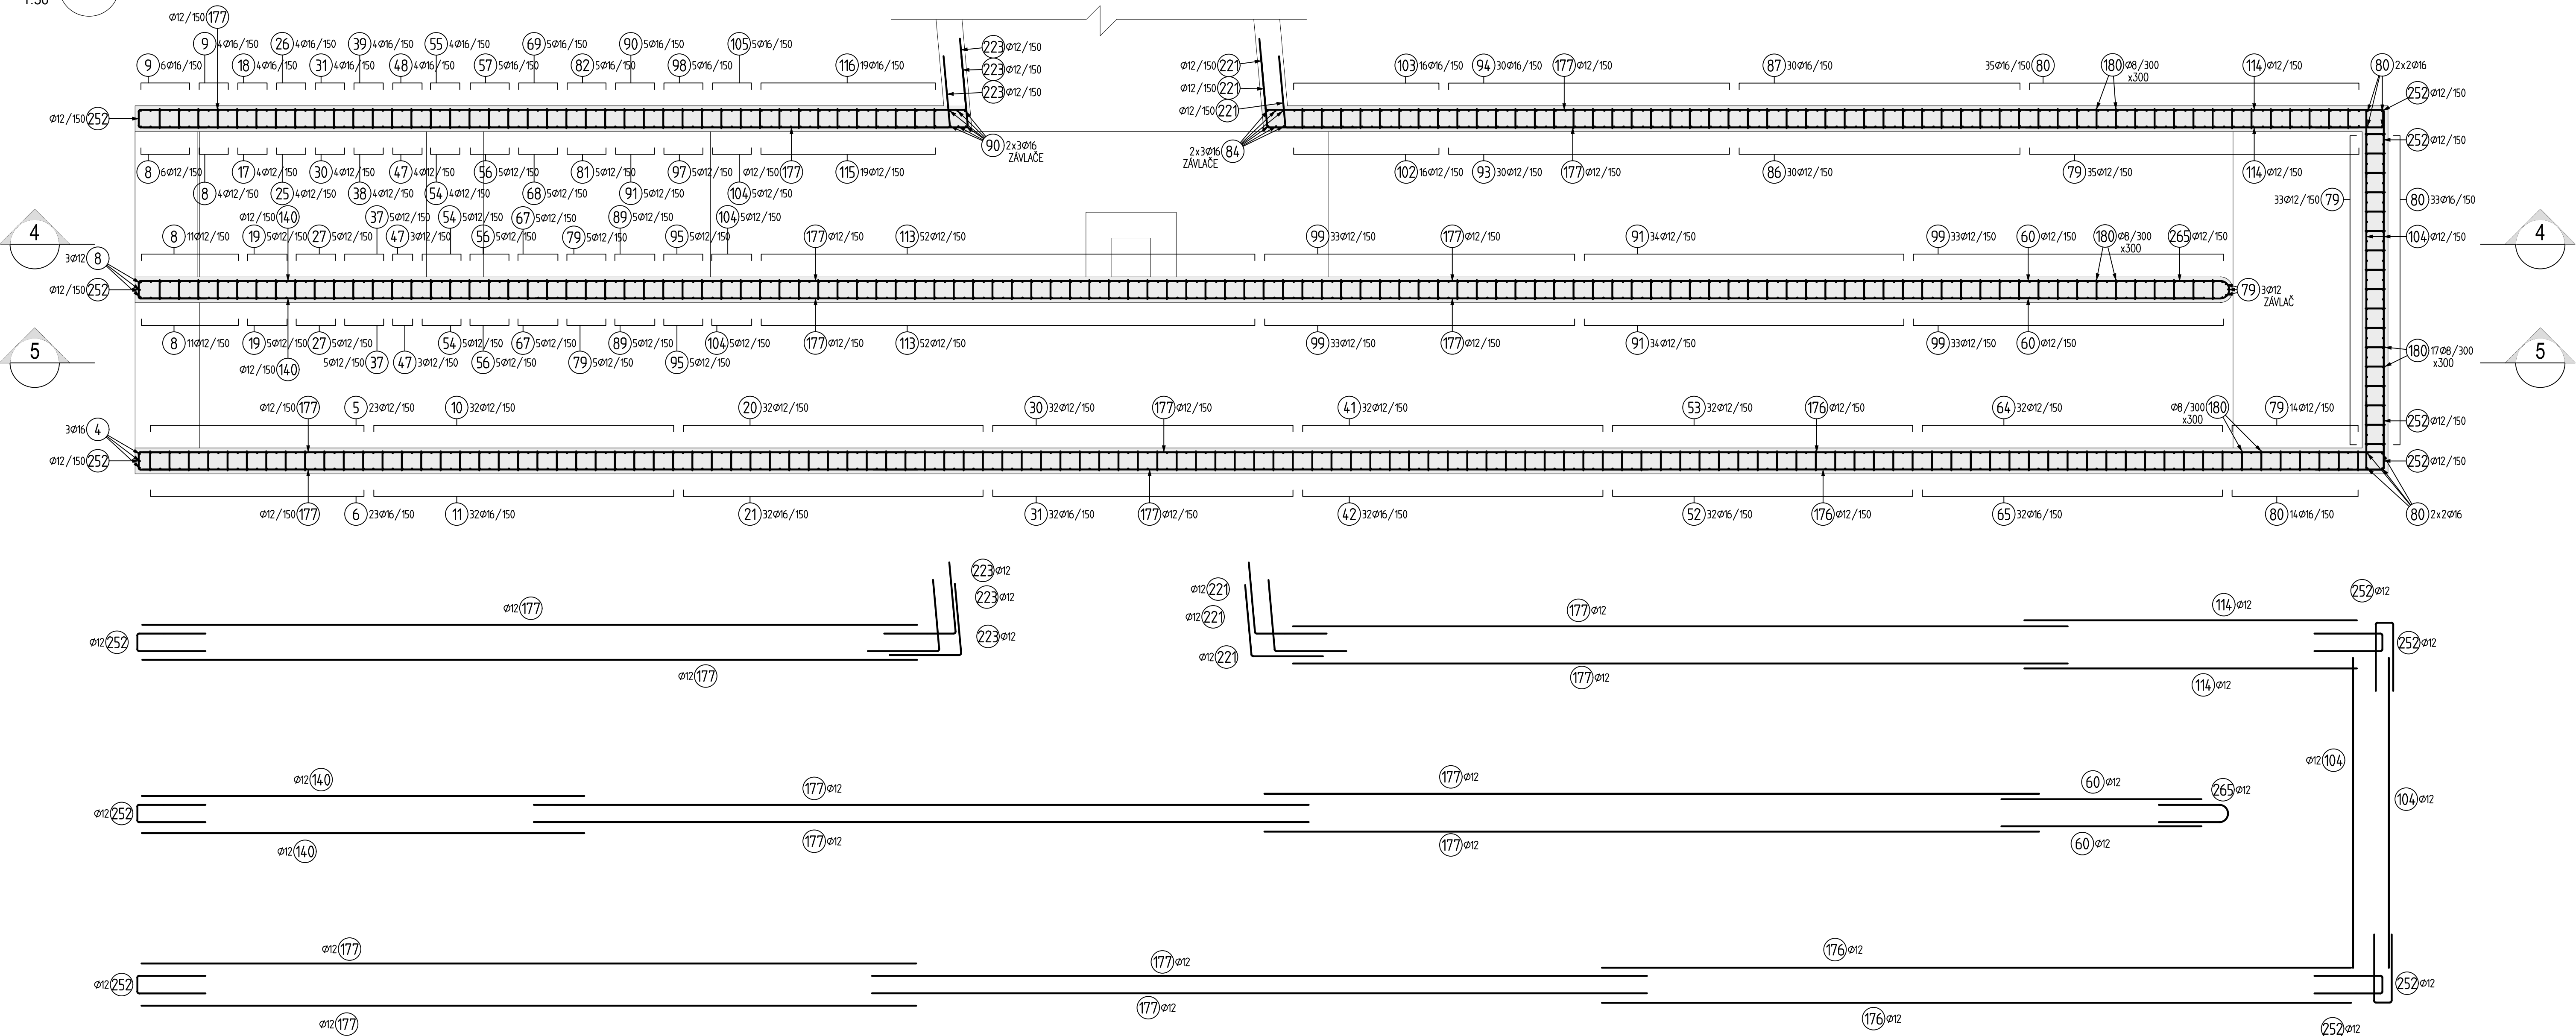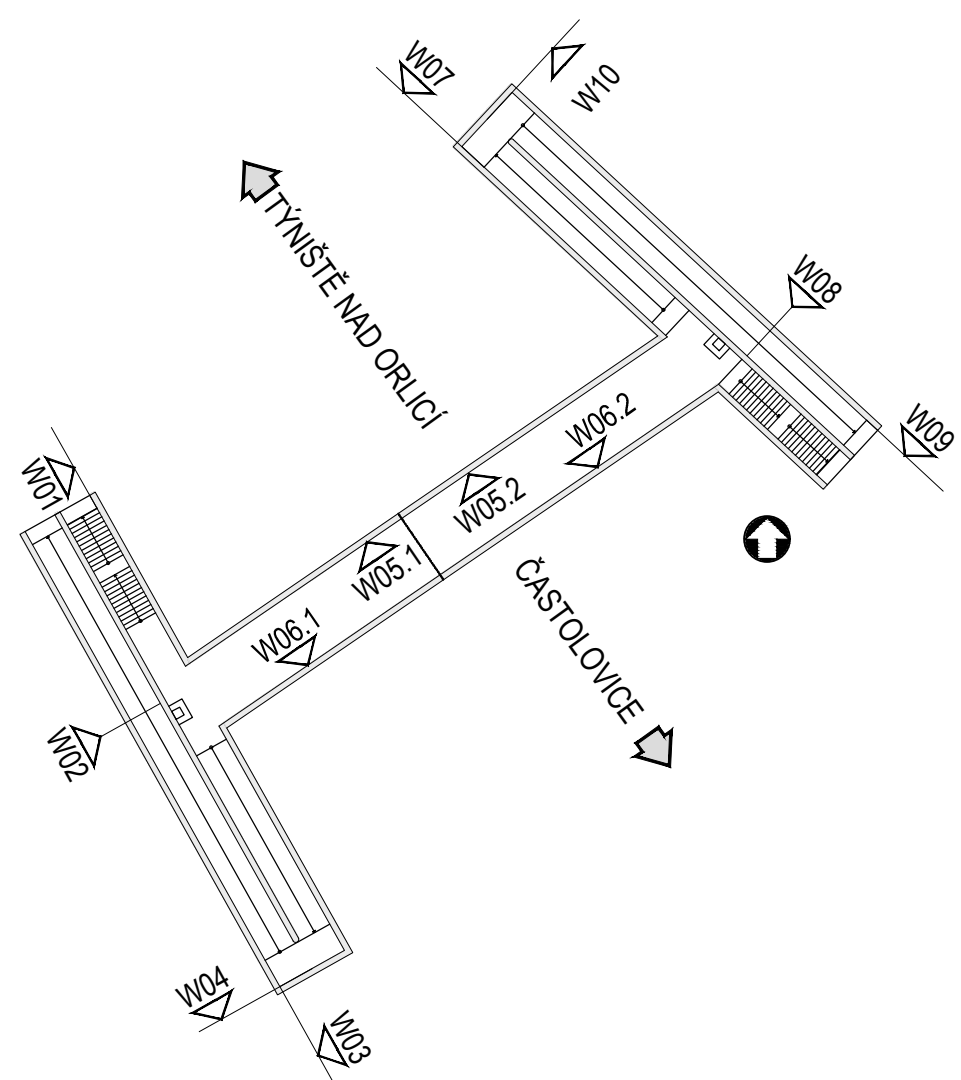


Tabulka betonů (podle TKP18, ČSN EN 206 a ČSN EN 1992-1-1)

ČÁST KONSTRUKCE	TŘÍDA	SVP
DESKA	C30/37	XA1.XF2.XC3
STĚNY	C30/37	XA1.XF2.XC3

Výztaž

BETONÁŘSKÁ VÝZTUŽ	B500 B	Dle ČSN 10 080 A ČSN 42 0139
-------------------	--------	------------------------------

ZPŮSOB OHÝBÁNÍ A KÓTOVÁNÍ PRUTŮ

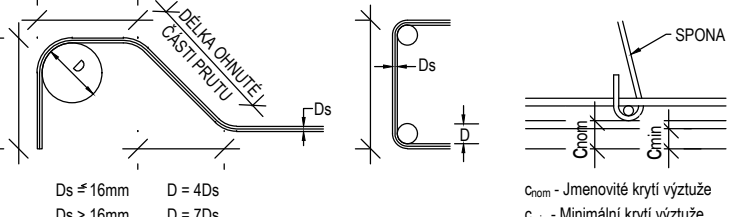

KRYTÍ DESKA

c_{nom} = 50 mm

KRYTÍ STĚNY

cnom = 50 mm

 $c_{min} = 40 \text{ mm}$ $c_{min} = 40 \text{ mm}$

- ZPŮSOB KÓTOVÁNÍ VÝZTUŽE DLE ČSN EN ISO 3766
- PŘI ZAKRÍVENÍ JE KÓTOVÁN VNEJŠÍ ROZMĚR
- PRŮMĚRY A POLOMĚRY SE UVAŽEJÍ VNITŘNÍCH OBRYSŮ ZAKRÍVENÍ
- POKUD NENÍ UVEDEN POLOMĚR ZAKRÍVENÍ JE POUŽIT NEJMENŠÍ
- VÝKAZNÁ DÉLKA POLOŽEK JE OSOVÁ DÉLKA PRUTŮ
- KOTEVNÍ DÉLKY VIZ ČSN EN
- HODNOTY KRYTÍ PLATÍ PRO VEŠKEROU VÝZTUŽ VČETNĚ TRÁMINKŮ

Poznámky:

1. VŠECHNY KÓTY JSOU UVEDENY V MM, NENÍ-LI UVEDENO JINAK. VŠECHNY VÝŠKY JSOU UVEDENY V M M N M. P. BYV. NENÍ-LI UVEDENO JINAK.
2. JE MOŽNÉ POUŽÍT MONTÁŽNÍ SPOJENÍ VÝŽTUŽNÝCH PRVKŮ SVAŘOVÁNÍM. SVAŘ A TECHNOLOGIE SVAŘOVÁNÍ NESMÍ ZMĚNIT MECHANICKÉ VLASTNOSTI SVAŘOVANÉ OCELI A NESMÍ BYT OSLABEN PRŮŘEZ SVAŘOVANÉHO PRVKU. SVAŘ JE MONTÁŽNÍ BĚZ POŽADAVKU NA STATICKOU ÚNOŠNOST.
3. DISTANČNÍ PROFILY PRO VYMEZENÍ KRYTÝ VÝŽTUŽE BUDOU BETONOVÉ
4. VÝKRES SLUŽÍ JAKO PODKLAD PRO VÝŽTUŽE