
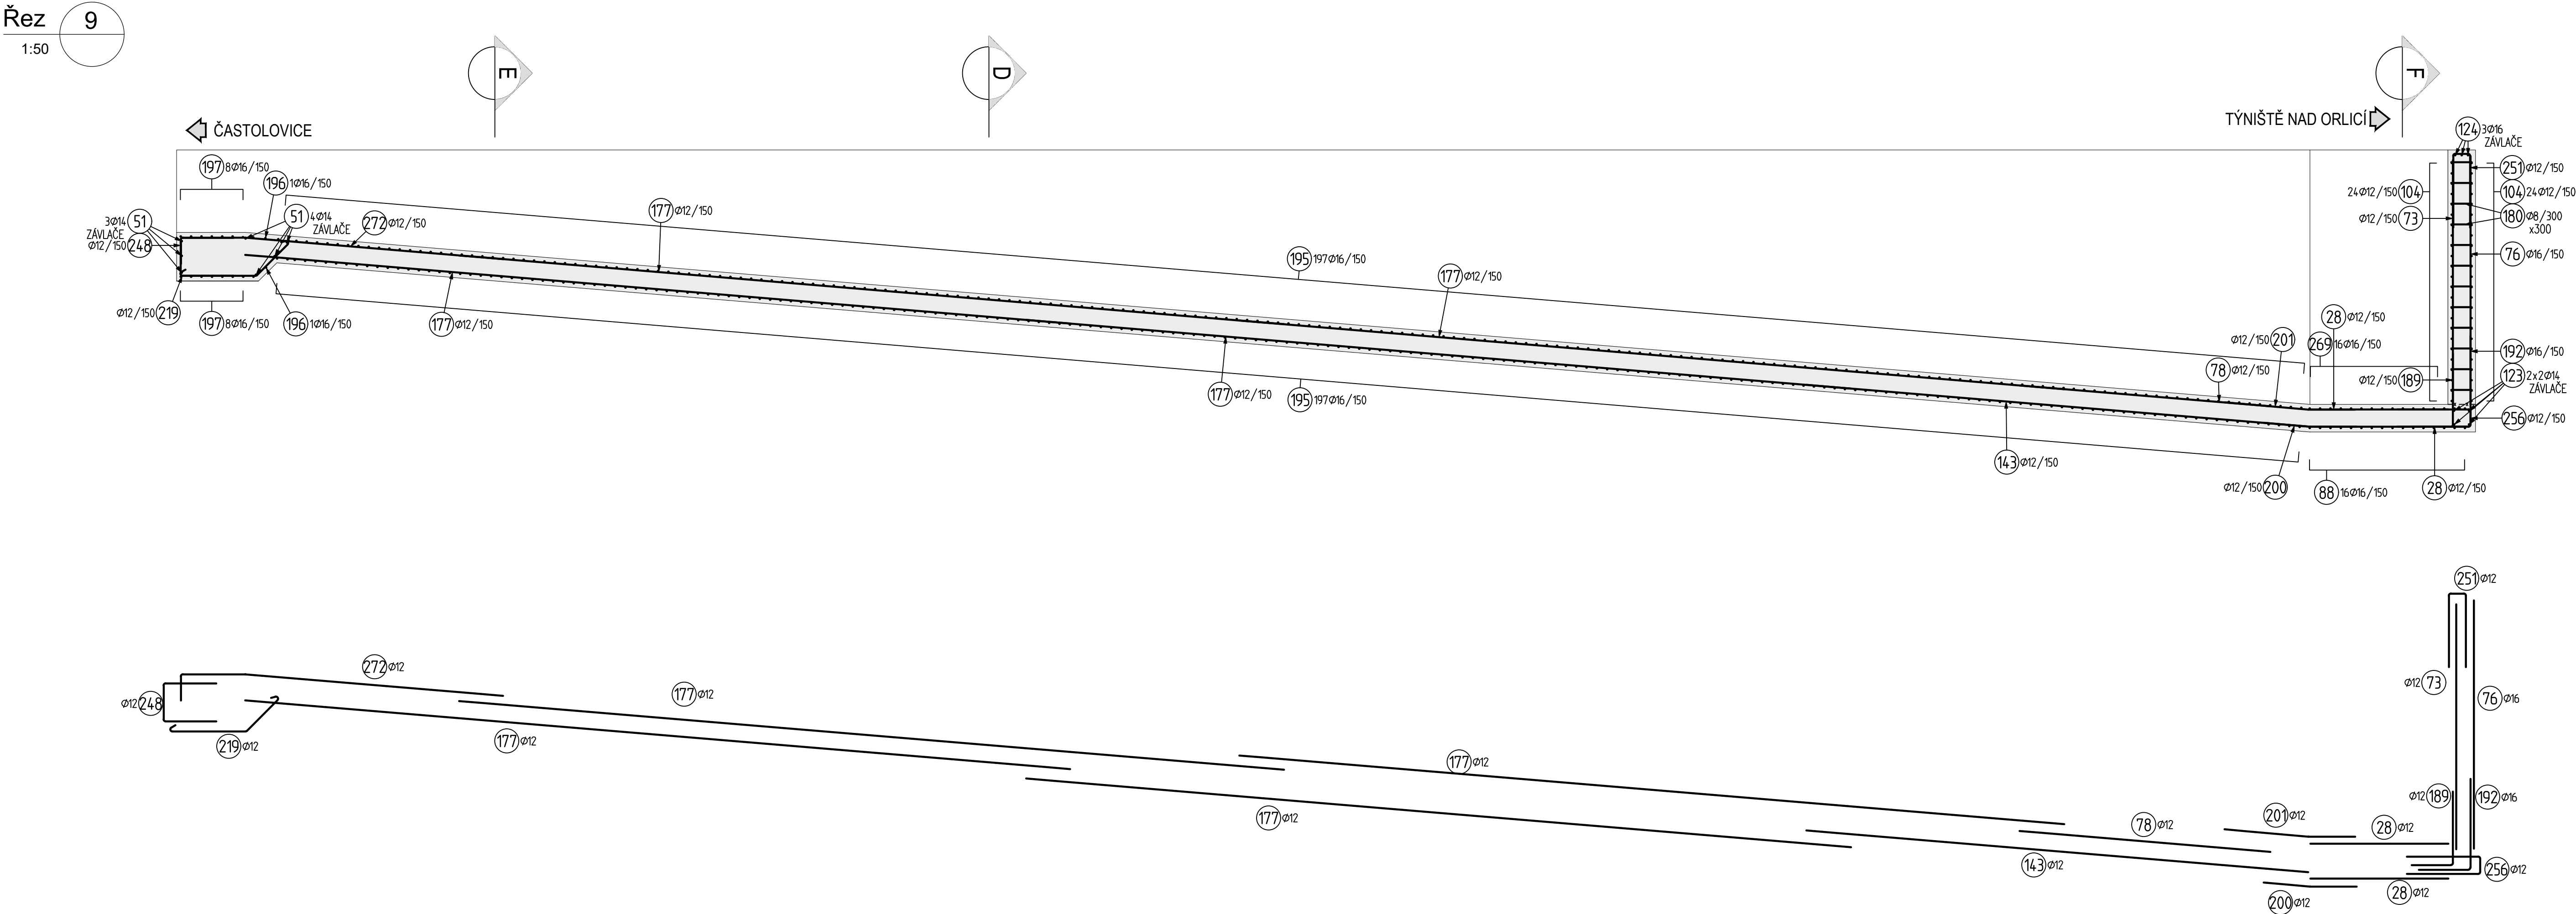


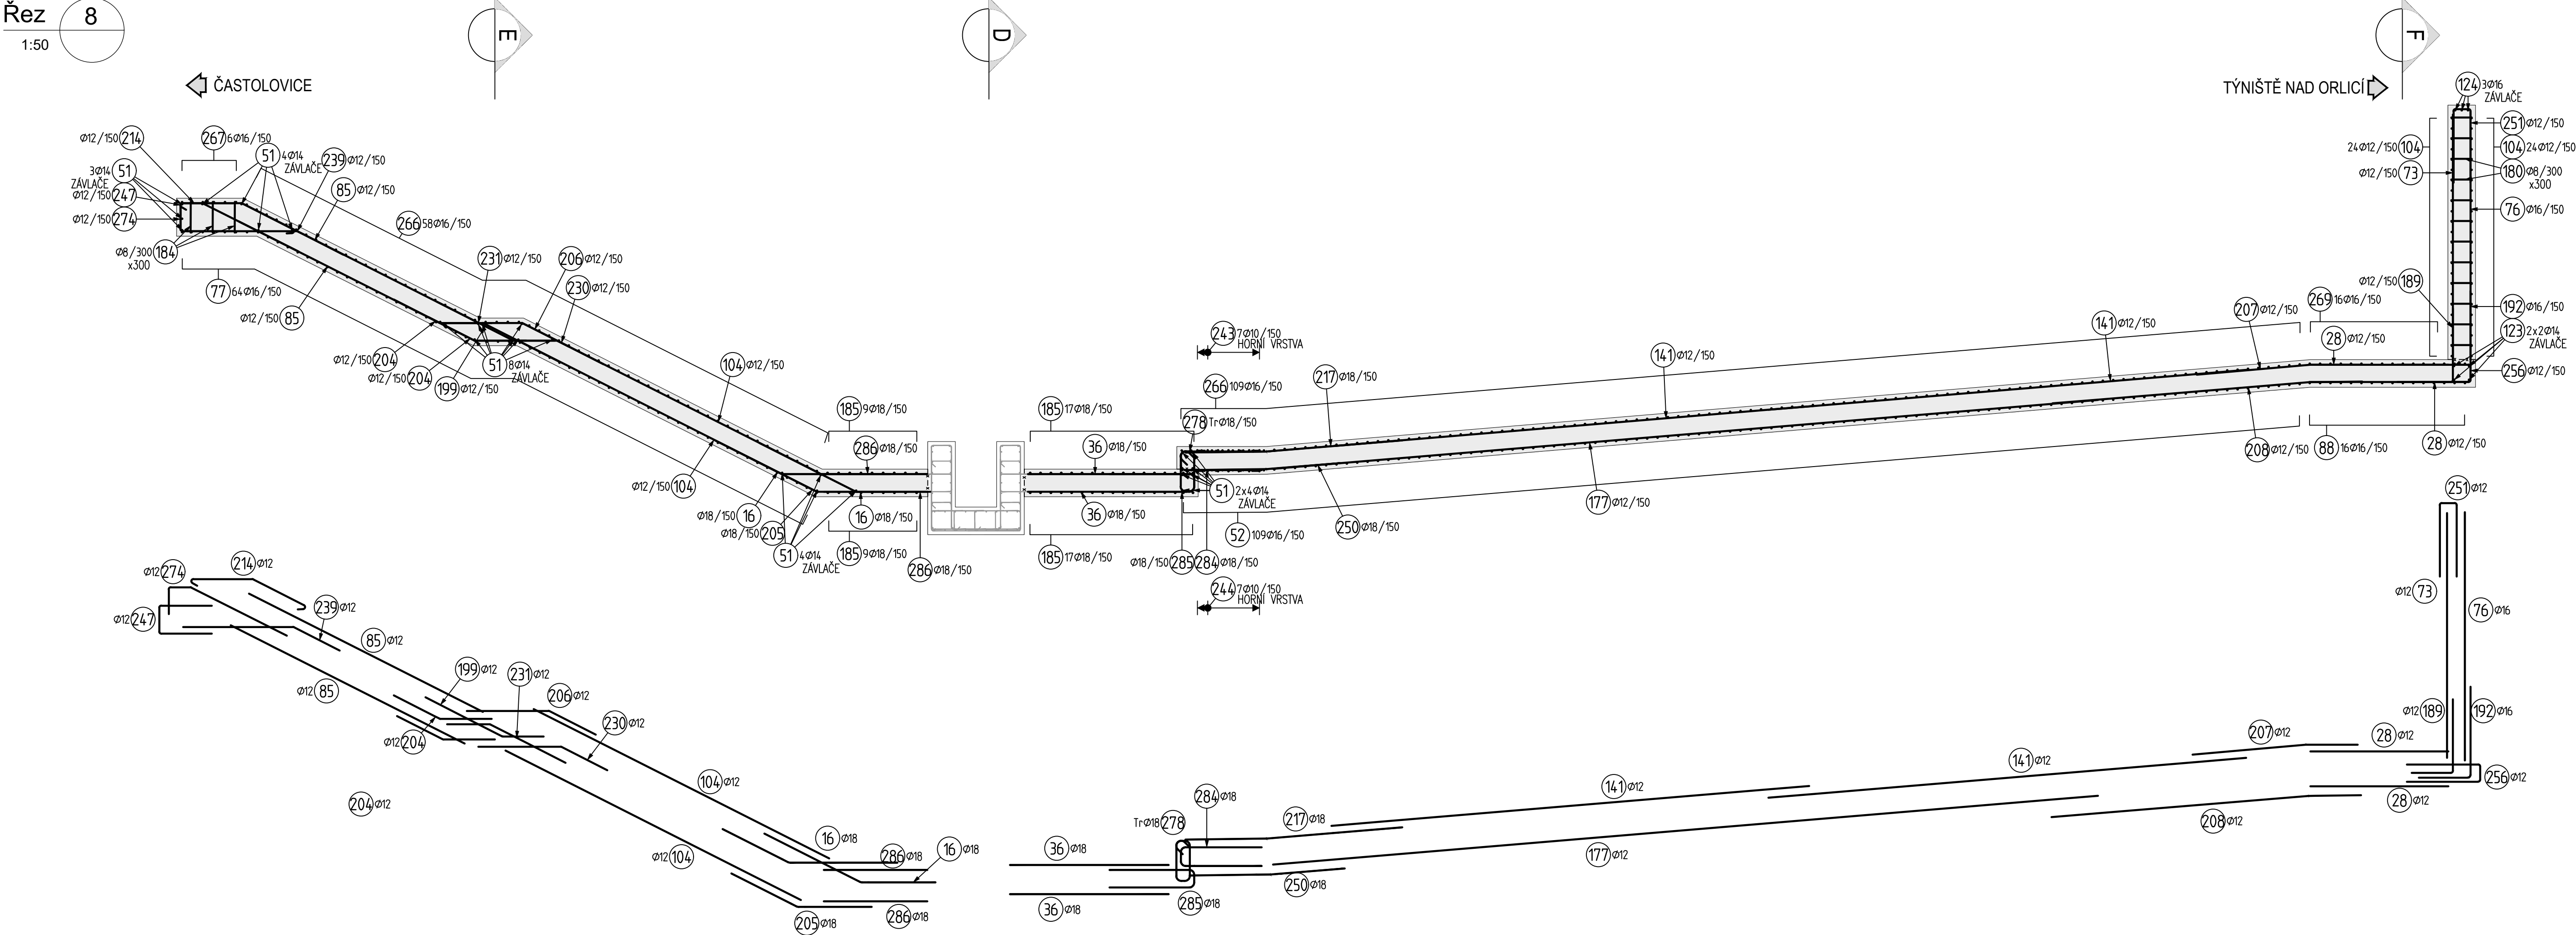


Tabulka betonů (podle TKP18, ČSN EN 206 a ČSN EN 1992-1-1)

ČÁST KONSTRUKCE	TŘÍDA	SVP
DESKA	C30/37	XA1.XF2.XC3
STĚNY	C30/37	XA1.XF2.XC3

Výzluž

BETONÁŘSKÁ VÝZTUŽ	B500 B	Dle ČSN 10 080 A ČSN 42 0139
-------------------	--------	------------------------------

ZPŮSOB OHYBÁNÍ A KÓTOVÁNÍ PRUTŮ

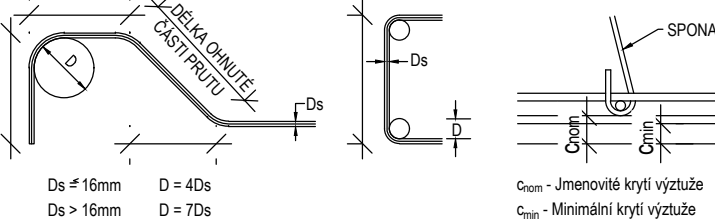

KRYTÍ DESKA
cnom = 50 mm
cmin = 40 mm


KRYTÍ STĚNY
cnom = 50 mm
cmin = 40 mm

- ZPŮSOB KÓTOVÁNÍ VÝZTUŽE DLE ČSN EN ISO 3766
- PŘI ZAKŘIVĚNÍ JE KÓTOVÁNÍ VNĚJŠÍ ROZMĚR
- PRŮMĚRY A POLOMĚRY SE UVÁDĚJÍ VNITŘNÍCH OBRÝSŮ ZAKŘIVĚNÍ
- POKUD NENÍ UVEDEN POLOMĚR ZAKŘIVĚNÍ JE POUŽIT NEJMENŠÍ MOŽNÝ
- VYKÁZANÁ DĚLKA POLOŽEK JE OSOVÁ DĚLKA PRUTŮ
- KOTEVNÍ DÉLKY VIZ ČSN EN
- HODNOTY KRYTÍ PLATÍ PRO VŠEKEROU VÝZTUŽ VČETNĚ TŘMÍNKŮ

Poznámky:

1. VŠECHNY KÓTY JSOU UVEDENY V MM. NENÍ-LI UVEDENO JINAK. VŠECHNY VÝŠKY JSOU UVEDENY V M N. M. BPV. NENÍ-LI UVEDENO JINAK.
2. JE MOŽNÉ POUŽÍT MONTÁŽNÍ SPOJENÍ VÝZTUŽNÝCH PRVKŮ SVAŘOVÁNÍM. SVAR A TECHNOLOGIE SVAŘOVÁNÍ NESMÍ ZMĚNIT MECHANICKÉ VLASTNOSTI SVAŘOVANÉ OCELI A NESMÍ BÝT OSLABEN PRŮŘEZ SVAŘOVANÉHO PRVKU. SVAR JE MONTÁŽNÍ BEZ POŽADAVKU NA STATICKOU ÚNOSNOSTI.
3. DISTANČNÍ PROFILY PRO VYMEZENÍ KRYTÍ VÝZTUŽE BUDOU BETONOVÉ
4. VÝKRES SLOUŽÍ JAKO PODKLAD PRO VTD VÝZTUŽE

Schéma rozmístění stěn

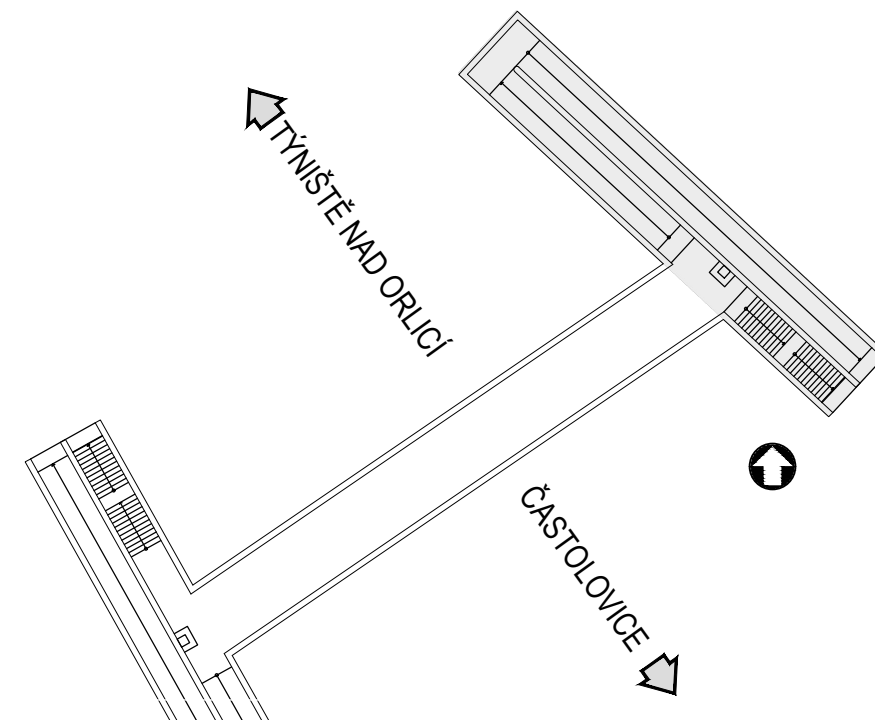

VÝŠKOVÝ SYSTÉM Bpv SOUŘADNICOVÝ SYSTÉM S-JTSK

Číslo změny:	Obsah změny:	Datum změny:
01	Po zapracování připomínek Správy Železnic k DSP	05/2024
02	-	-
03	-	-

Objednatel:	Správa Železnic, státní organizace Stavěbní správa východ Nerudova 1, 779 00 Olomouc
-------------	--

Generální projektant:	SUDOP PRAHA a.s. Olšanská 1a, 130 80 Praha 3 tel.: +420 605 229 020 e-mail: praha@sudop.cz	Hlavní inženýr projektu:	ING. KAREL KOŠAR
		Garant profese:	-

Zpracovatel částí:	4roads s.r.o. Slunná 541/27, 162 00 Praha 6 T: +420 778 486 930 E: 4roads@4roads.cz
--------------------	--

Vedoucí střediska:	Odpovědný projektant SO, IO, PO:	Vypracoval:	Kontroloval:
ING. PETR TOMÁŠ	ING. ALEŠ MENŠÍK	ING. PETR TOMÁŠ	ING. ALEŠ MENŠÍK

Název akce:	Číslo smlouvy:
Zvýšení kapacity trati Týniště n.O. - Častolovice - Solnice, 3. část - II. etapa	19 149 208

Část:	Datum:
INŽENÝRSKÉ OBJEKTY MOSTY, PROPUSTKY, ZDI SO 03-13-20-49 ŽST TÝNIŠTĚ N. O., PODCHOD PRO PĚŠÍ V KM 50,315	08/2023

Číslo části:	D.2.1.4.12
Měřítko:	1:50
Název přílohy:	Počet formátů: 10 xA4

VÝKRES VÝZTUŽE NK - 3.ČÁST - ŘEZY 8, 9 - SCHÉMA	Číslo přílohy: 2.235
--	----------------------