


Řez G
1:50

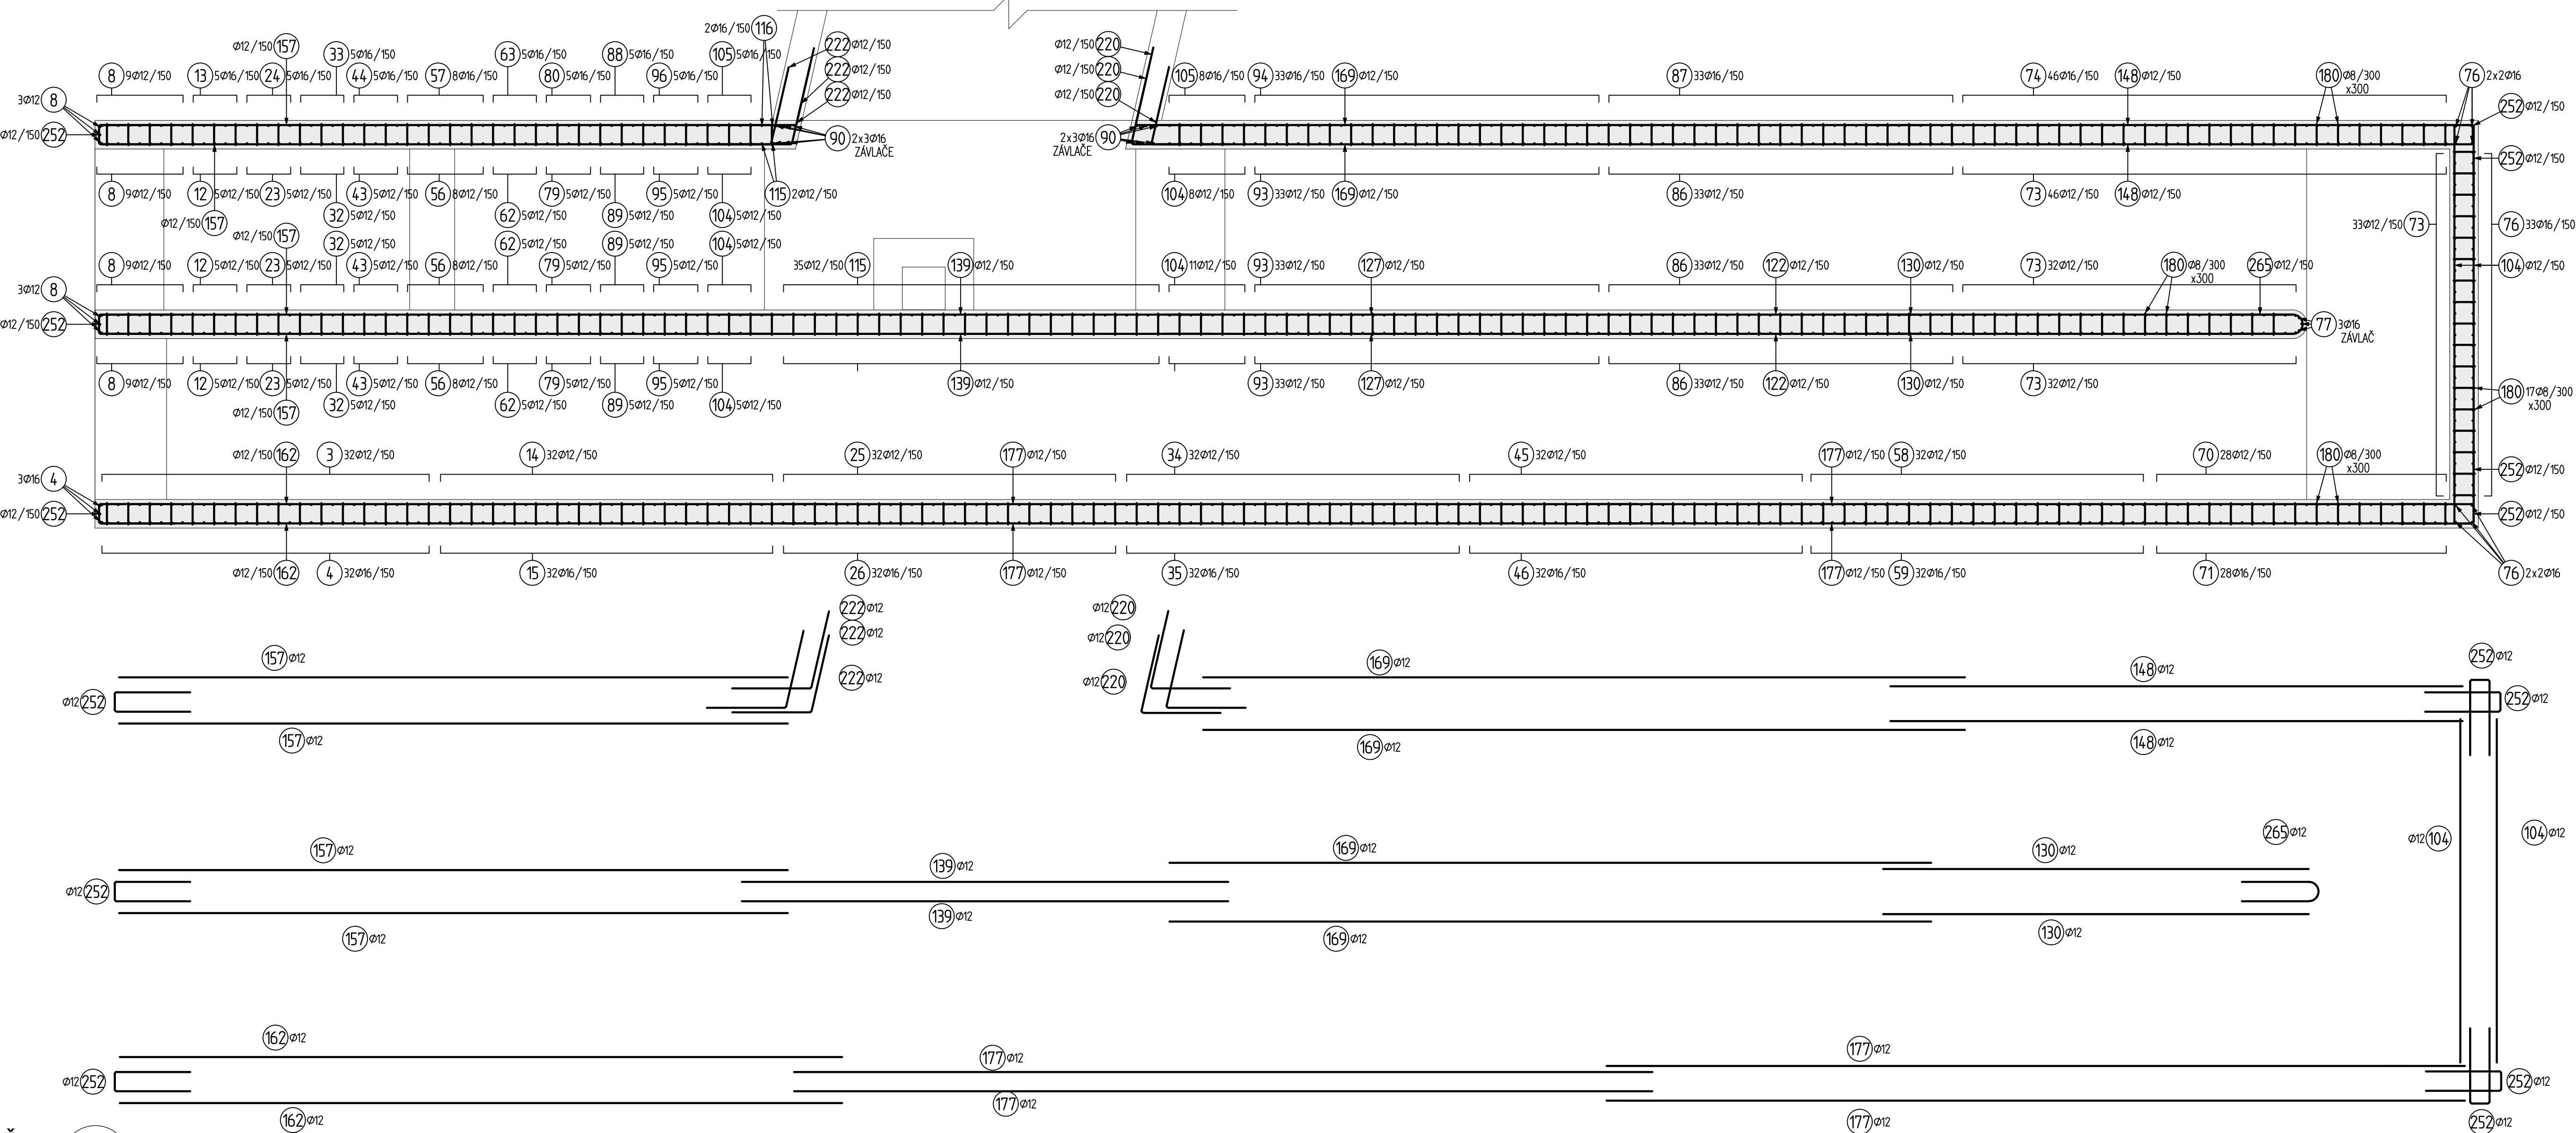

Řez F
1:50


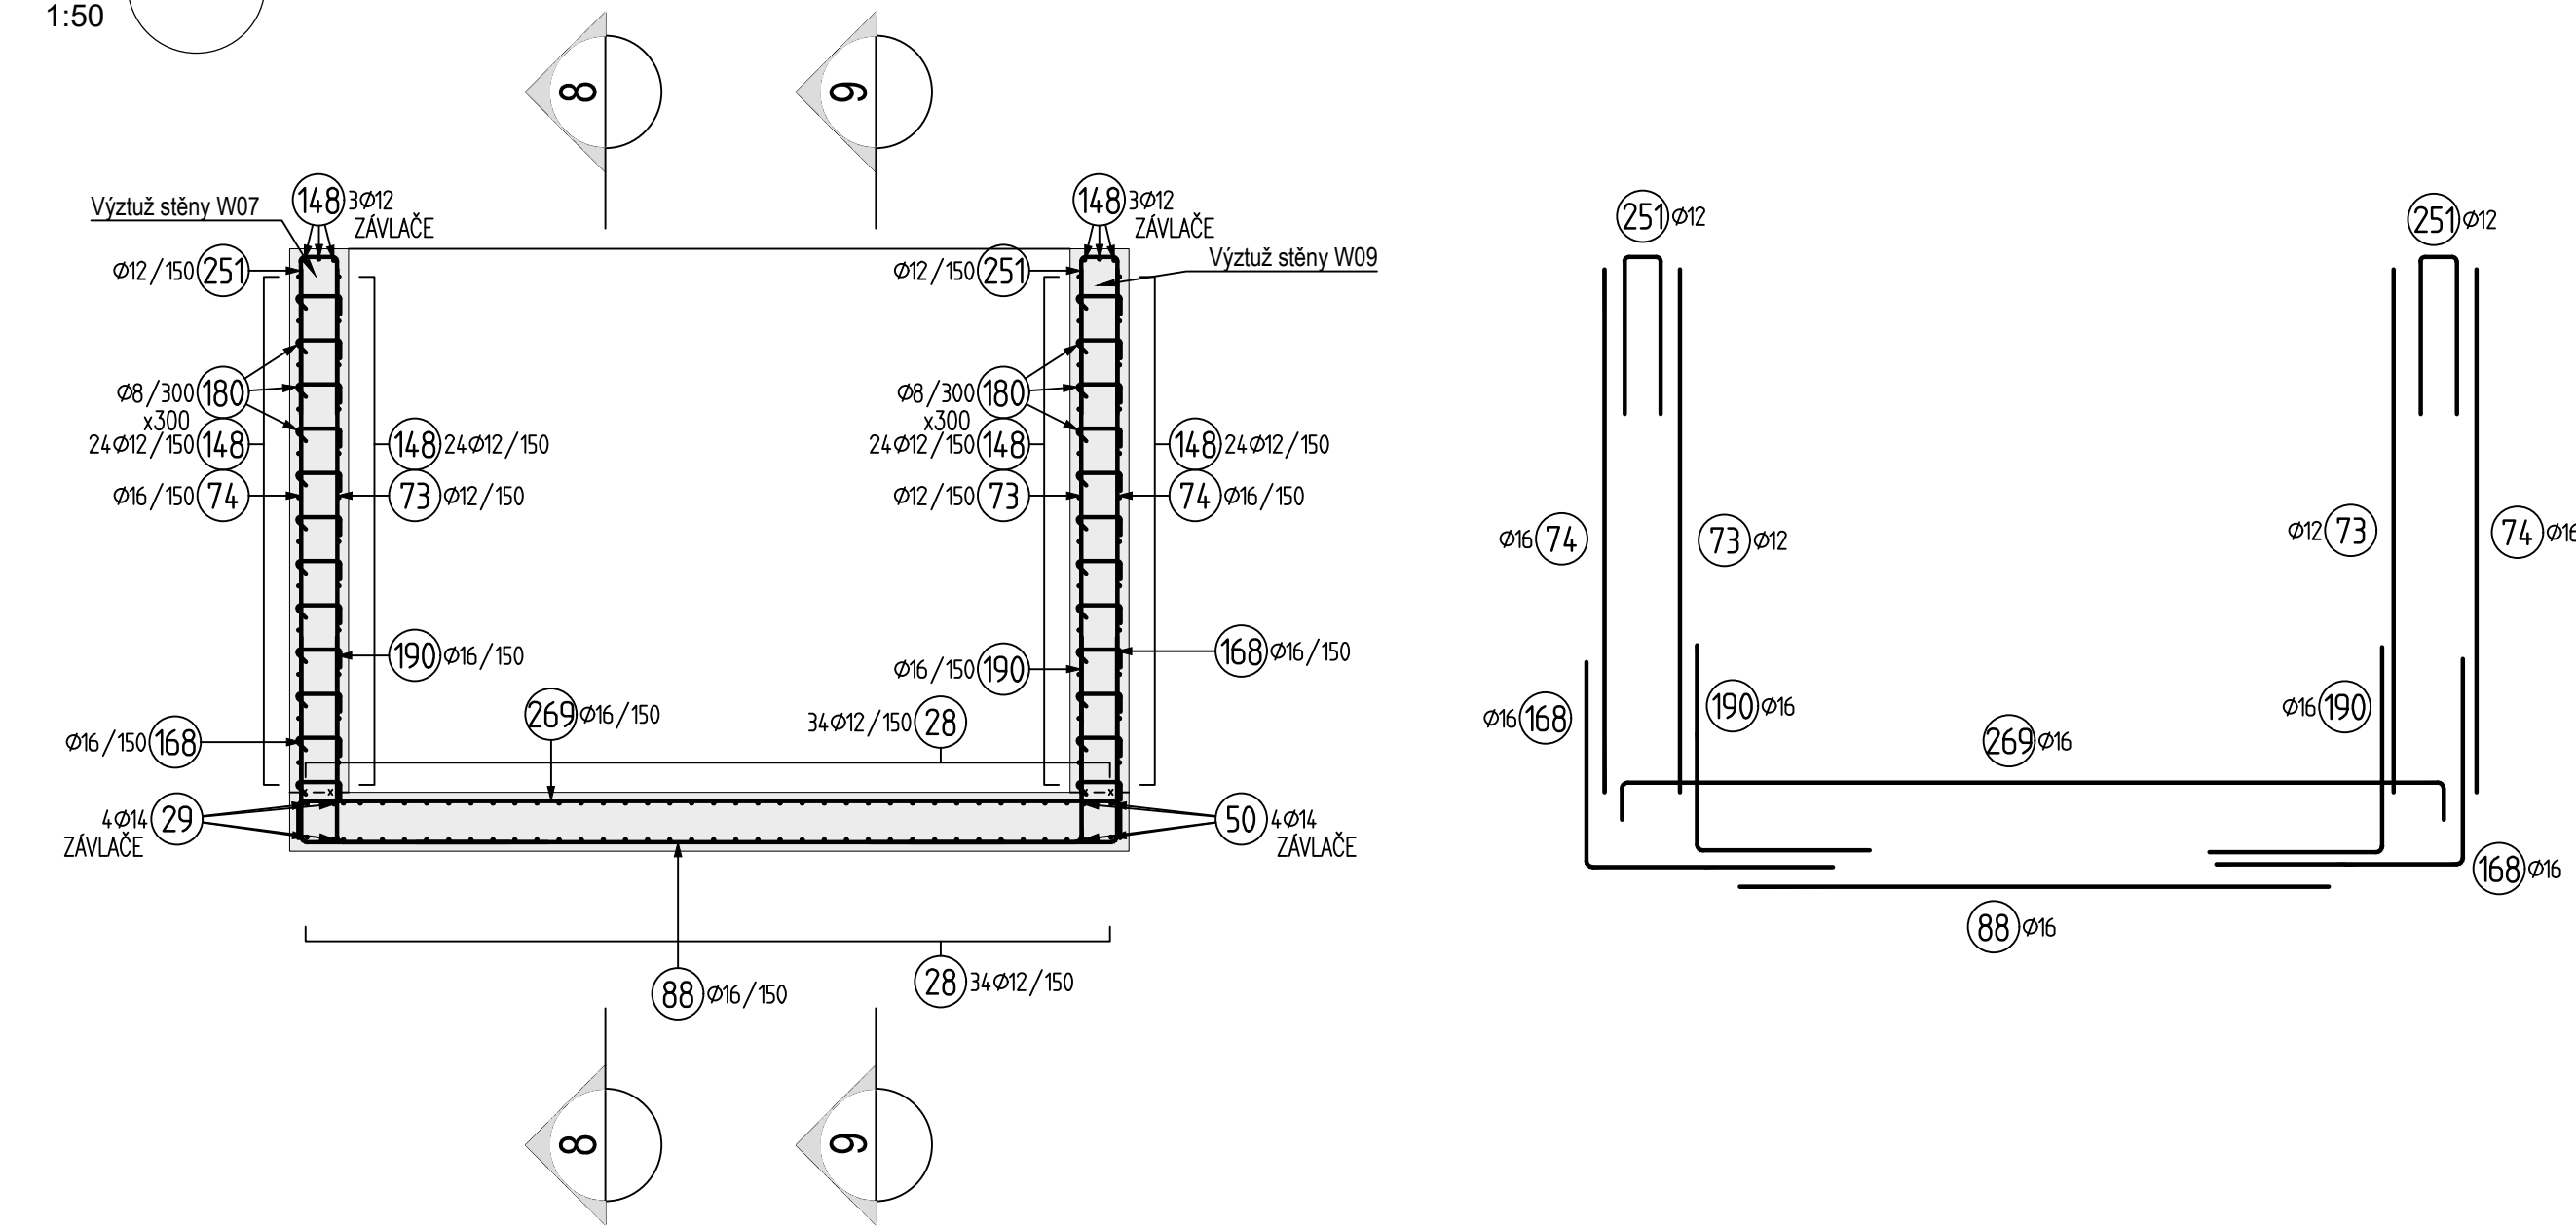


Schéma rozmístění stěn

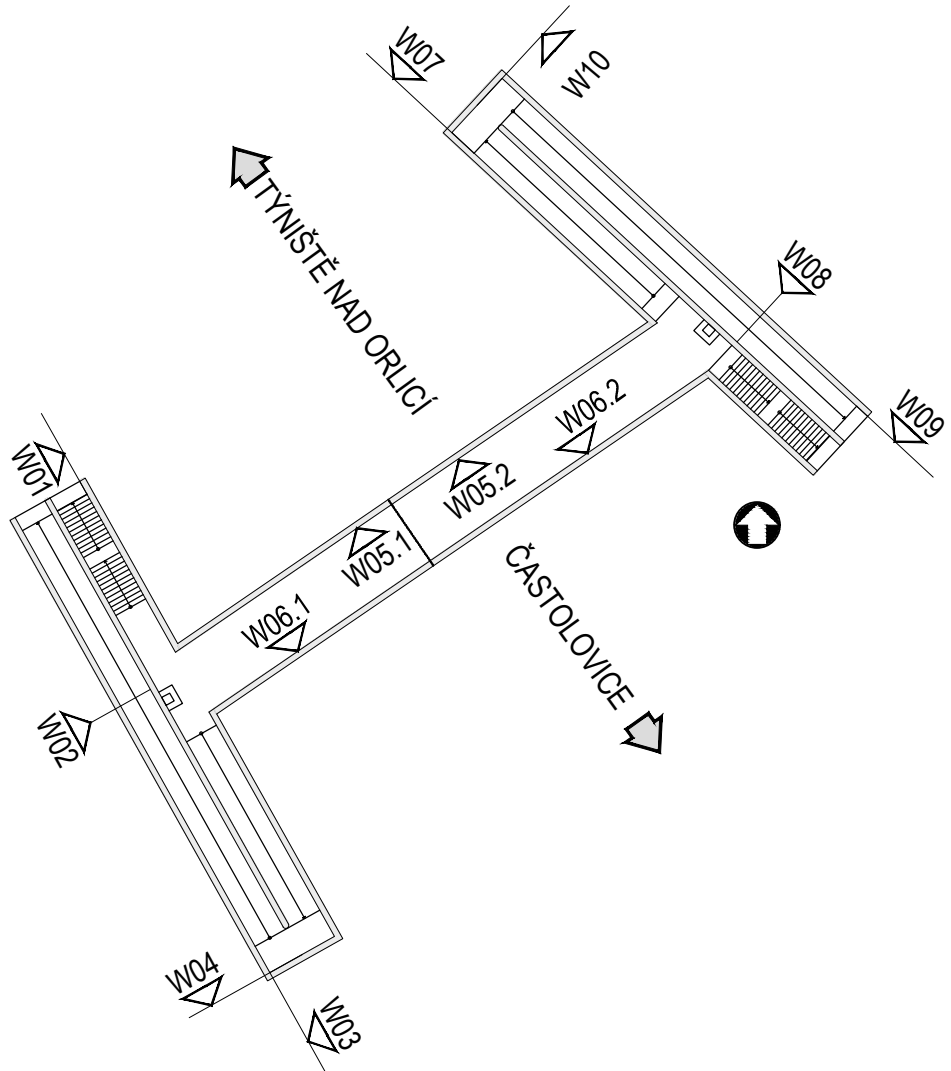


Tabulka betonů (podle TKP18, ČSN EN 206 a ČSN EN 1992-1-1)

ČÁST KONSTRUKCE	TŘÍDA	SVP
DESKA	C30/37	XA1.XF2.XC3
STĚNY	C30/37	XA1.XF2.XC3

Výztuž

BETONÁŘSKÁ VÝZTUŽ	B500 B	Dle ČSN 10 080 A ČSN 42 0139
-------------------	--------	------------------------------

ZPŮSOB OHYBÁNÍ A KÓTOVÁNÍ PRUTŮ

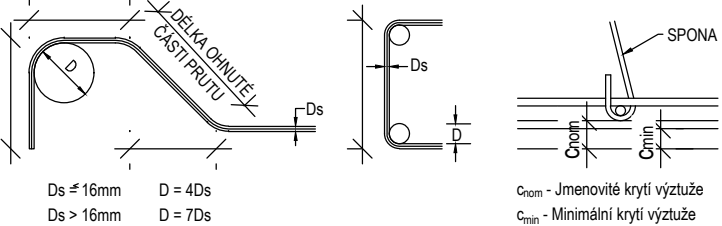

KRYTÍ DESKA

c_{nom} = 50 mm

KRYTÍ STĚNY

c_{nom} = 50 mm

- ZPŮSOB KÓTOVÁNÍ VÝZTUŽE DLE ČSN EN ISO 3766
- PŘI ZAKRÍVENÍ JE KÓTOVÁN VNEJŠÍ ROZMĚR
- PRŮMĚRY A POLOMĚRY SE UVÁDĚJÍ VNITŘNÍCH OBRYSŮ ZAKRÍVENÍ
- POKUD NENÍ UVEDEN POLOMĚR ZAKRÍVENÍ JE POUŽIT NEJMEJŠÍ MOŽNÝ
- VYKÁZANÁ DÉLKA POLOŽEK JE OSOVÁ DÉLKA PRUTŮ
- KOTEVNÍ DÉLKY VIZ ČSN EN
- HODNOTY KRYTÍ PLATÍ PRO VEŠKEROU VÝZTUŽ VČETNĚ TRÁMNÍKŮ

Poznámky:

1. VŠECHNY KÓTY JSOU UVEDENY V MM, NENÍ-LI UVEDENO JINAK. VŠECHNY VÝŠKY JSOU UVEDENY V M N. M. BPV, NENÍ-LI UVEDENO JINAK.
2. JE MOŽNÉ POUŽÍT MONTÁŽNÍ SPOJENÍ VÝZTUŽNÝCH PRVKŮ SVAŘOVÁNÍM. SVAŘ A TECHNOLOGIE SVAŘOVÁNÍ NESMÍ ZMĚNIT MECHANICKÉ VLASTNOSTI SVAŘOVANÉ OCELI A NESMÍ BÝT OSLABEN PRŮŘEZ SVAŘOVANÉHO PRVKU. SVAŘ JE MONTÁŽNÍ BEZ POŽADAVKU NA STATICKOU ÚNOSNOSTI.
3. DISTANČNÍ PROFILY PRO VYMEZENÍ KRYTÍ VÝZTUŽE BUDOU BETONOVÉ
4. VÝKRES SLOUŽÍ JAKO PODKLAD PRO VTD VÝZTUŽE

VÝŠKOVÝ SYSTÉM Bpv SOUŘADNICOVÝ SYSTÉM S-JTSK

Číslo změny:	Obsah změny:	Datum změny:
01	Po zpracování přípomínek Správy Železnic k DSP	05/2024
02	-	-
03	-	-

Objednatel:	Správa železnic, státní organizace Stavební správa východ Nerudova 1, 779 00 Olomouc
Generální projektant:	SUDOP PRAHA a.s. Otilská 1a, 130 80 Praha 3 tel.: +420 605 220 020 e-mail: praha@sudop.cz

Hlavní inženýr projektu:	ING. KAREL KOŠAR
Garant profese:	-

Zpracovatel částí:	4roads s.r.o. Slunná 541/27, 162 00 Praha 6 T: +420 778 486 930 E: 4roads@4roads.cz
--------------------	--

Vedoucí střediska:	ING. PETR TOMÁŠ	Odpovědný projektant SO, IO, PS:	ING. ALEŠ MENŠÍK	Vypracoval:	ING. PETR TOMÁŠ	Kontroloval:	ING. ALEŠ MENŠÍK
--------------------	-----------------	----------------------------------	------------------	-------------	-----------------	--------------	------------------

Název akce:	Zvýšení kapacity trati Týniště n.O. - Častolovice - Solnice, 3. část - II. etapa	Číslo smlouvy:	19 149 208
Část:	INŽENÝRSKÉ OBJEKTY MOSTY, PROPUSTKY, ZDI SO 03-13-20-49 ŽST TÝNIŠTĚ N. O., PODCHOD PRO PĚŠÍ V KM 50,315	Projektový stupeň:	DSP+PDPS

Datum:	08/2023
Číslo části:	D.2.1.4.12
Měřítko:	1:50
Počet formátů:	10 xA4
Název přílohy:	VÝKRES VÝZTUŽE NK - 3.ČÁST
Číslo přílohy:	2.241

Název přílohy:	VÝKRES VÝZTUŽE NK - 3.ČÁST
Číslo přílohy:	2.241