


Paré:

Razítko oprávněné osoby:

Podpis: Datum:

Orientační schéma:

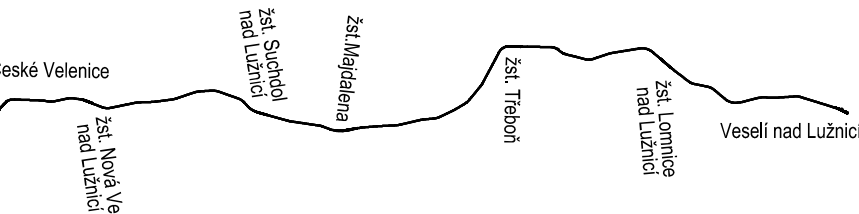



Revize:	Datum:	Popis:	Kontroloval:
000	27.10.2025	Definitivní odevzdání dokumentace	Ing. Martin Plšek

Stavebník / investor:	Správa železnic, státní organizace	
Adresa:	Dlažďenská 1a, 110 00 Praha 1	
Zástupce investora:	Stavební správa západ	
Adresa:	Ke Štvanici 656/3, 186 00 Praha 8	

Zhotovitel díla:	SP + SEU_Velenice - Veseli_DSP	
Adresa:	Olšanská 1a, 130 00 Praha 3	
Kontakt:	T: +420 605 229 020 E: praha@sudop.cz	
Zhotovitel části / objektu:	Pontex, spol. s r.o.	
Adresa:	Na hřebenech II 1718/10, 140 00 Praha 4	
Kontakt:	E: pontex@pontex.cz	
Hlavní projektant (HIP):	Ing. Michal Mečíř	Specialista: Ing. Martin Plšek

Název stavby / akce:	Optimalizace a elektrizace trati České Velenice (mimo) - Veselí nad Lužnicí (mimo)	Označení (S-kód): S631500664
		Zakázka: 24-026.201
Název části:	Železniční mosty	Označení části: D.2.1.4.1
Název objektu:	Železniční most v ev. km 46,793	Číslo objektu / komplexu: SO 12-20-01
Název přílohy:	Nový stav - podélný řez	Číslo přílohy: 2. 022
Název dílčí části přílohy:	Nový stav - podélný řez	
Odpovědný projektant:	Zpracovatel přílohy: Jan Rohlík	Stupeň dokumentace: PDPS
Ing. Jan Bažil		
Kraj:	Katastrální území: TUDU: 1701	Smluvní datum zpracování: 27.10.2025
Jihočeský	viz textová část	
S 6 3 1 5 0 0 6 6 4 P D P S 0 2 1 4 1 S O 1 2 2 0 0 1 X X 1 2 0 2 2 0 0 0		
DOKUMENT LZE UŽÍVAT POUZE VE SMYSLU PŘÍSLUŠNÉ SMLOUVY O DÍLO. ŽÁDNÁ JEJÍ ČÁST NEMOŽE BÝT DLE ZÁKONA č. 121/2005 Sb. KOPÍROVÁNA NEBO JINÝM ZPŮSOBEM ROZŠŮŘOVÁNA BEZ SOUHLASU SUDOP PRAHA a.s.		

PODÉLNÝ ŘEZ 1:100

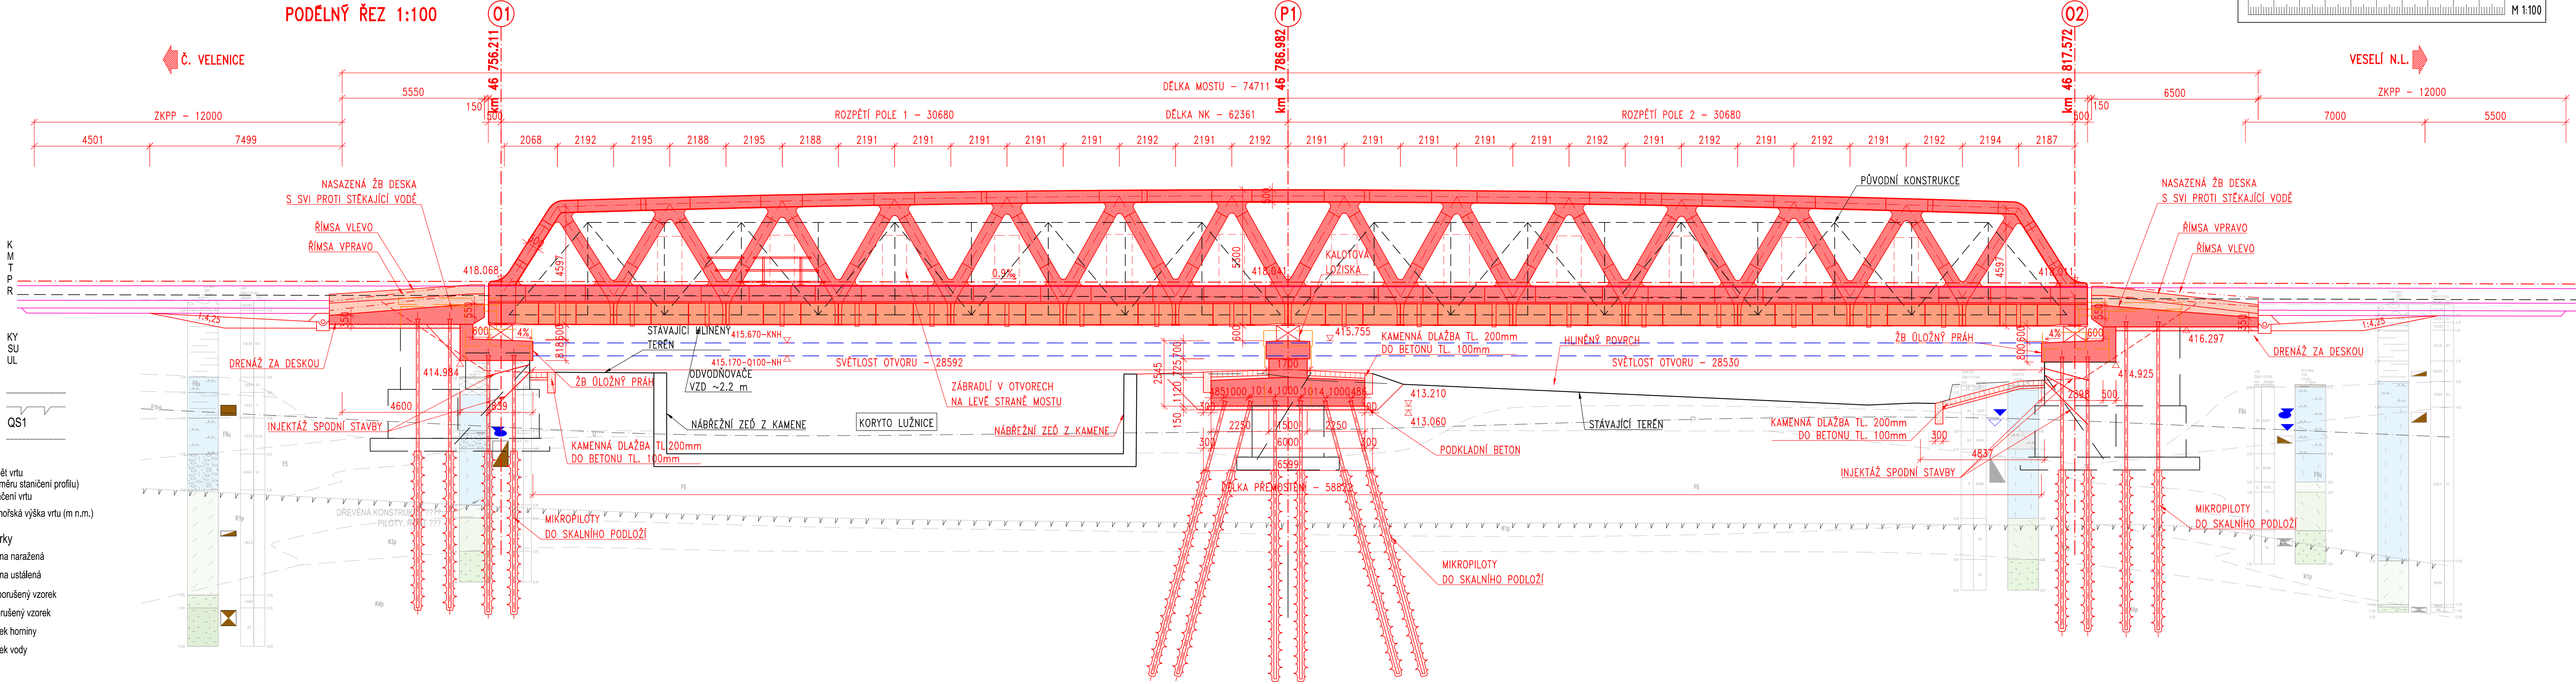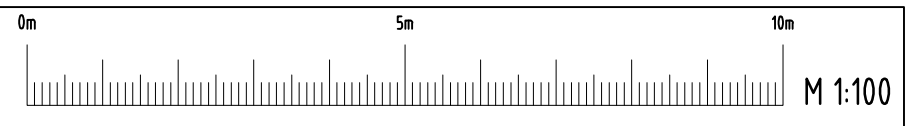

KLASIFIKACE:

Konzistence dle ČSN 73 6133 (K)

kašovitá
měkká
tuhá
pevná
tvrdá

Ulehlost dle ČSN 73 6133 (U)

kyprá
středně ulehlá
ulehlá

HRANICE:

Rozhraní vrstev
Předkvartérní podklad
Označení vrstev
Hladina podzemní vody

VRT

5m vlevo
Průmět vrtu (ve směru staničení profilu)
Označení vrtu
J1
185,83
Nadmořská výška vrtu (m n.m.)

Vzorky

Hladina naražená
Hladina ustálená
Poloporušený vzorek
Neporušený vzorek
Vzorek horniny
Vzorek vody